


計画図

3・3・75号 桶狭間公園 面積 約1.7ha  
(変更前約6.7ha)

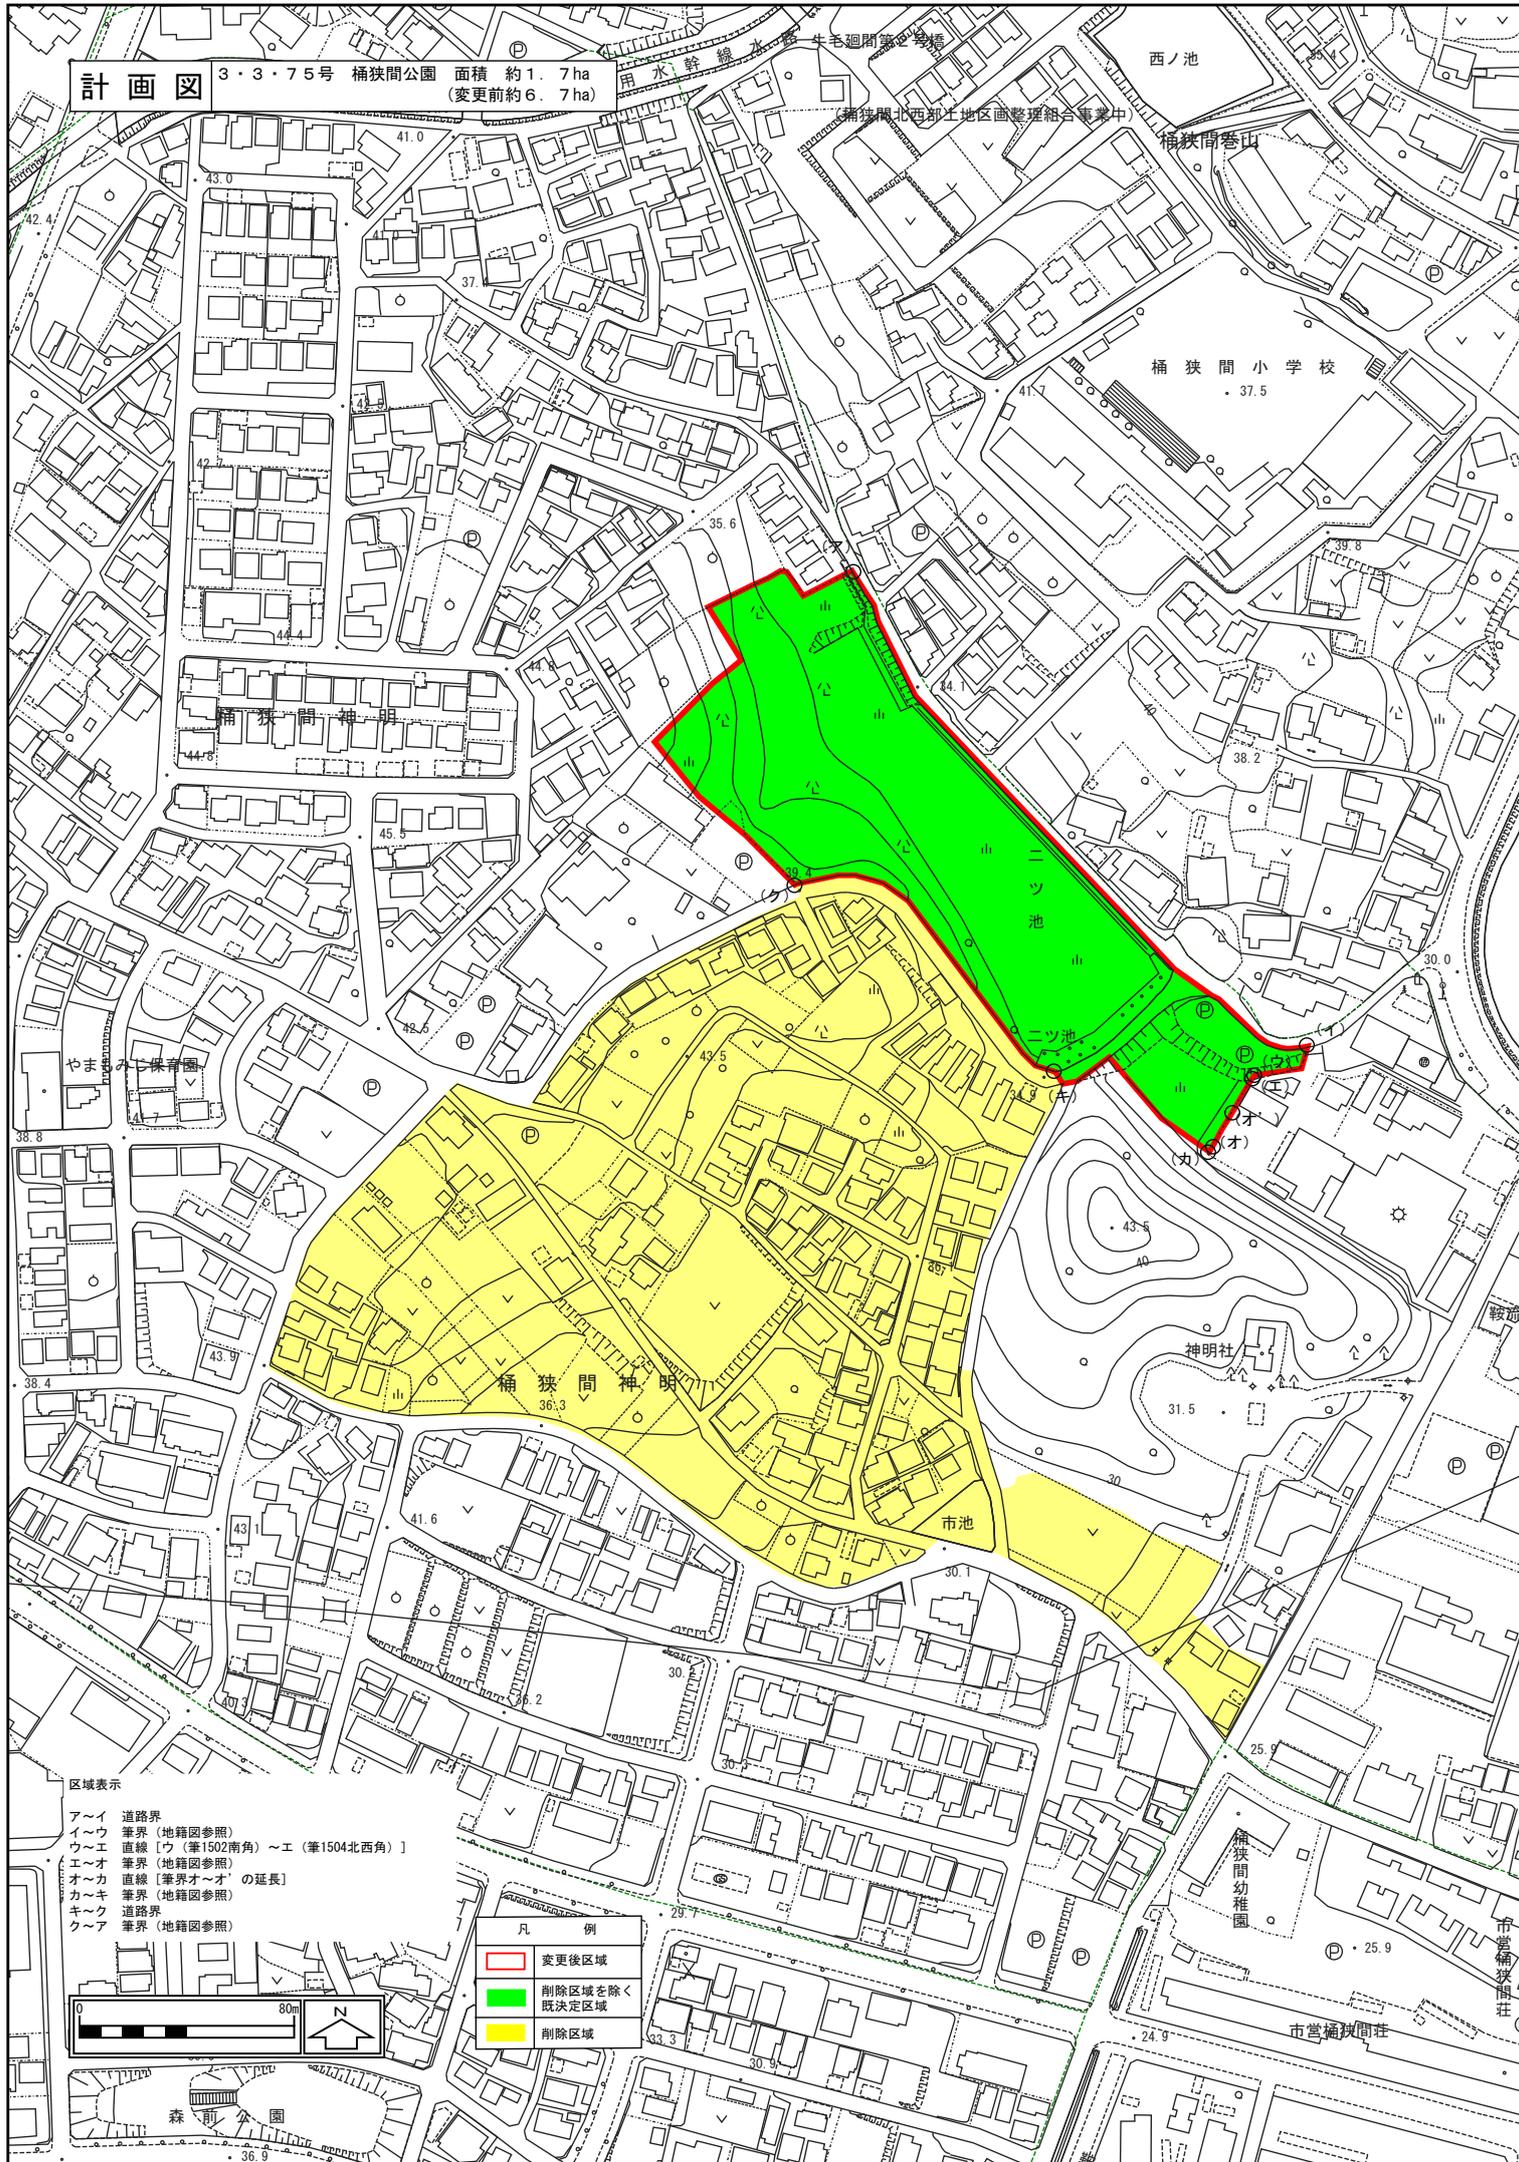

区域表示

- ア～イ 道路界 (地籍図参照)
- イ～ウ 筆界 (地籍図参照)
- ウ～エ 直線 [ウ (筆1502南角) ~ エ (筆1504北西角)]
- エ～オ 筆界 (地籍図参照)
- オ～カ 直線 [筆界オ～オ' の延長]
- カ～キ 筆界 (地籍図参照)
- キ～ク 道路界
- ク～ア 筆界 (地籍図参照)

凡 例	
<span style="border: 1px solid red; display: inline-block; width: 10px; height: 10px;"></span>	変更後区域
<span style="background-color: #00ff00; display: inline-block; width: 10px; height: 10px;"></span>	削除区域を除く 既定区域
<span style="background-color: #ffff00; display: inline-block; width: 10px; height: 10px;"></span>	削除区域

