
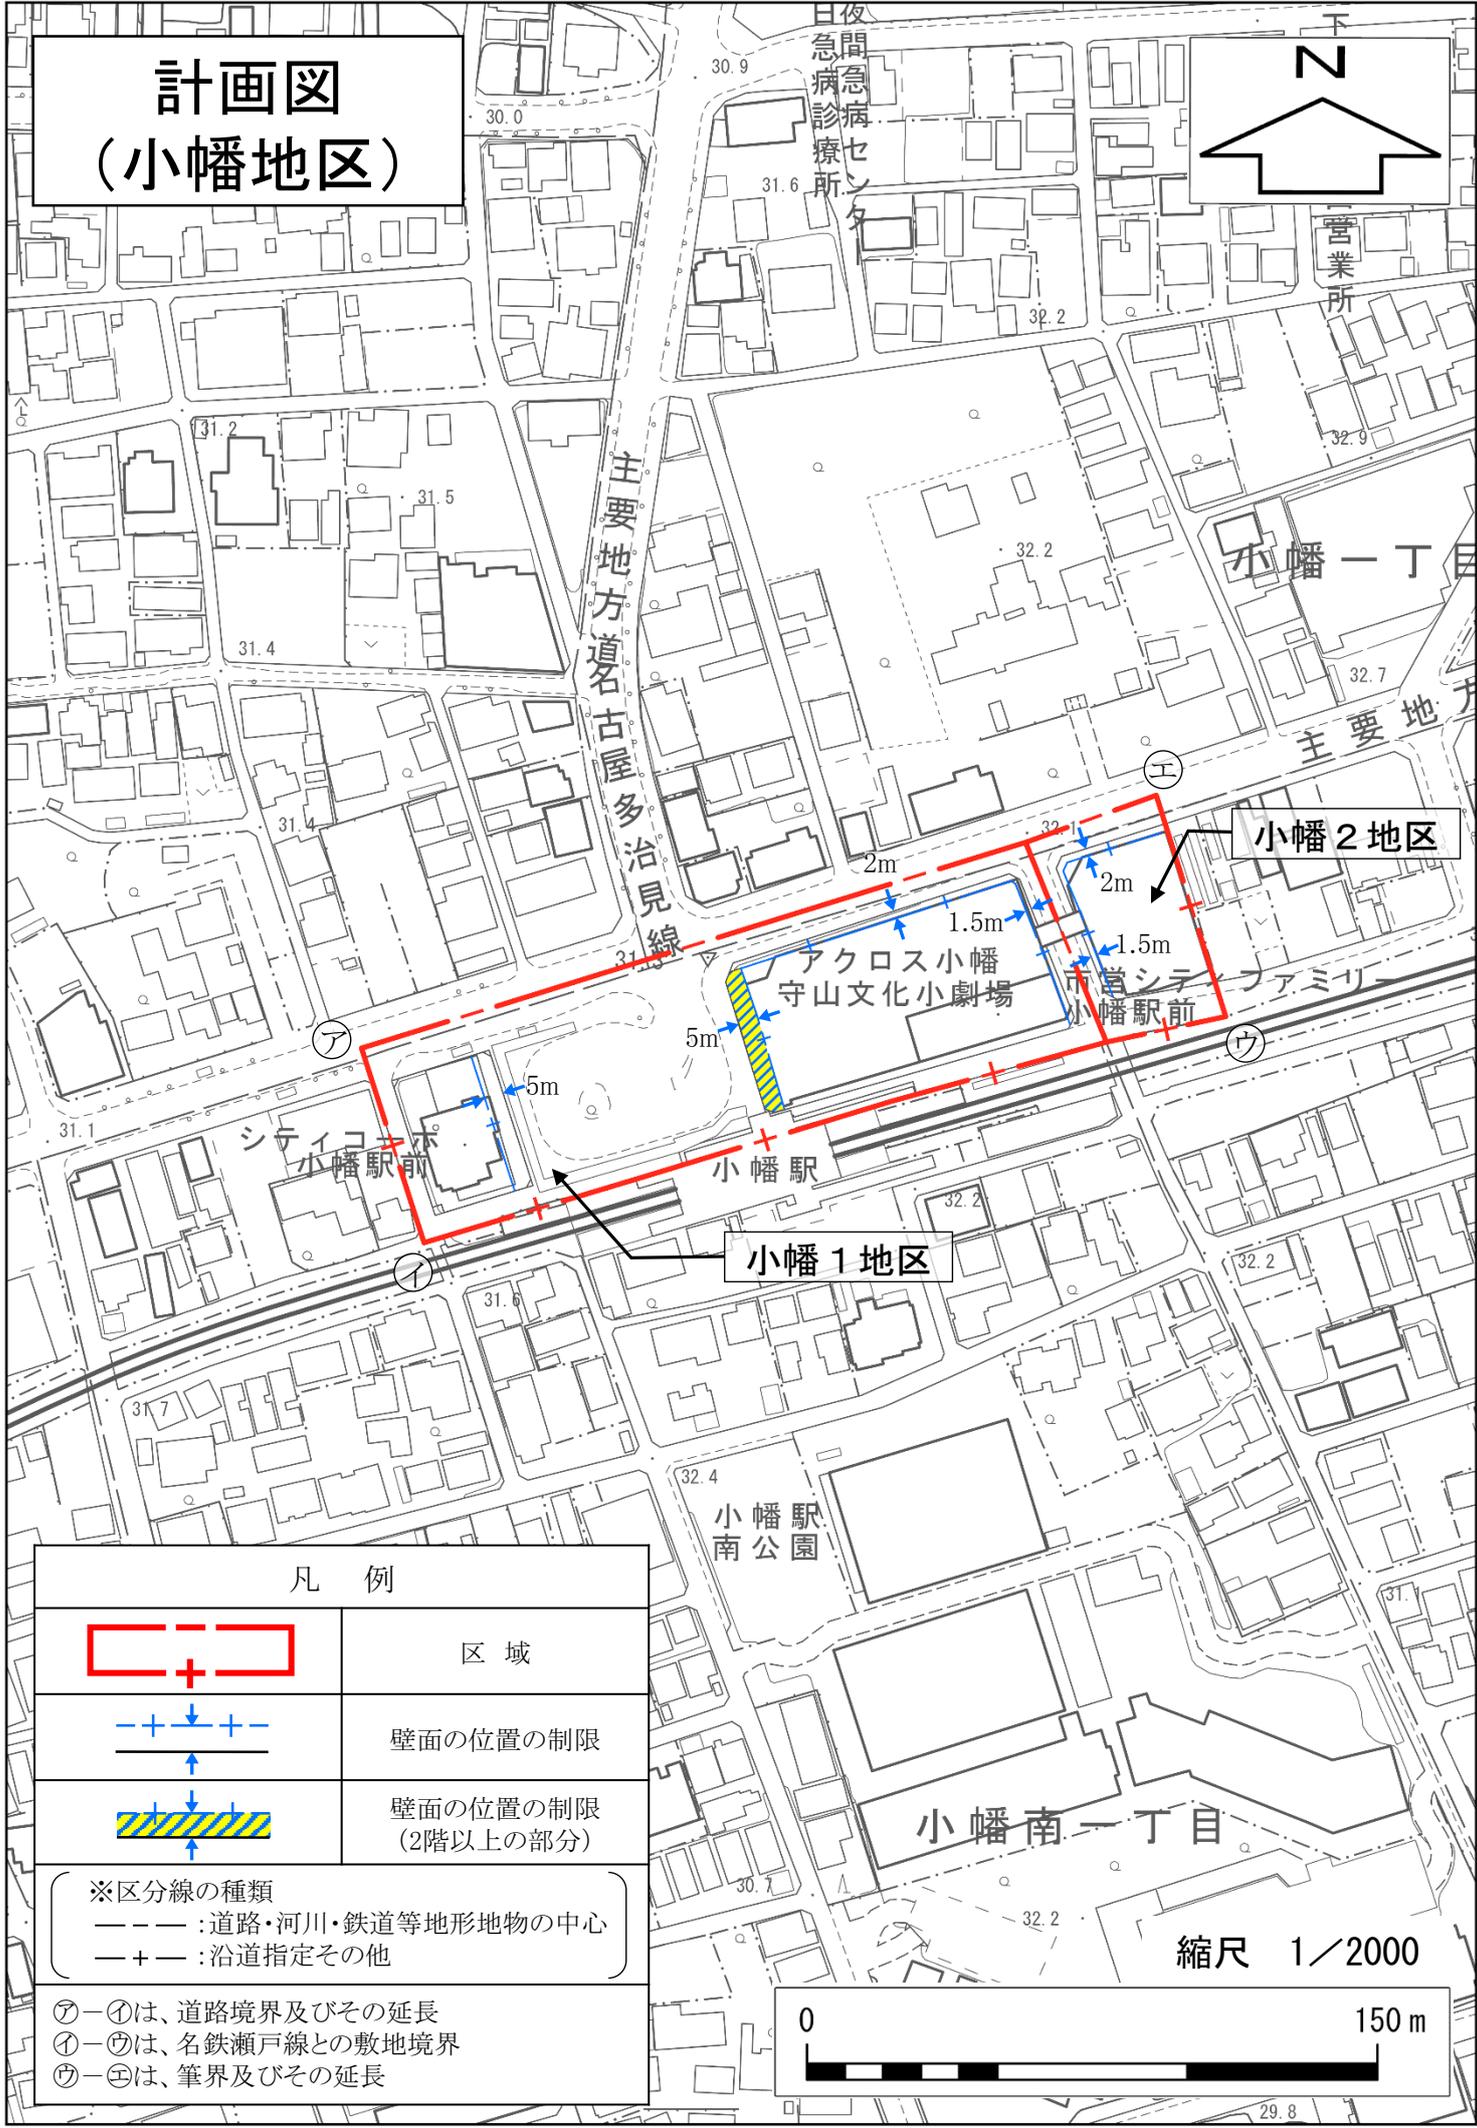


計画図 (小幡地区)

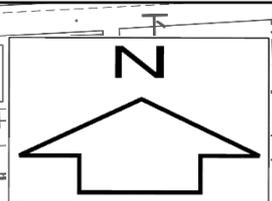

凡 例

| | |
|--|-----------------------|
| | 区域 |
| | 壁面の位置の制限 |
| | 壁面の位置の制限 (2階以上の部分) |
| ※区分線の種類 - - - : 道路・河川・鉄道等地形地物の中心 - + - : 沿道指定その他 | |
| ㊦-㊧は、道路境界及びその延長 ㊨-㊩は、名鉄瀬戸線との敷地境界 ㊪-㊫は、筆界及びその延長 | |

縮尺 1/2000

