
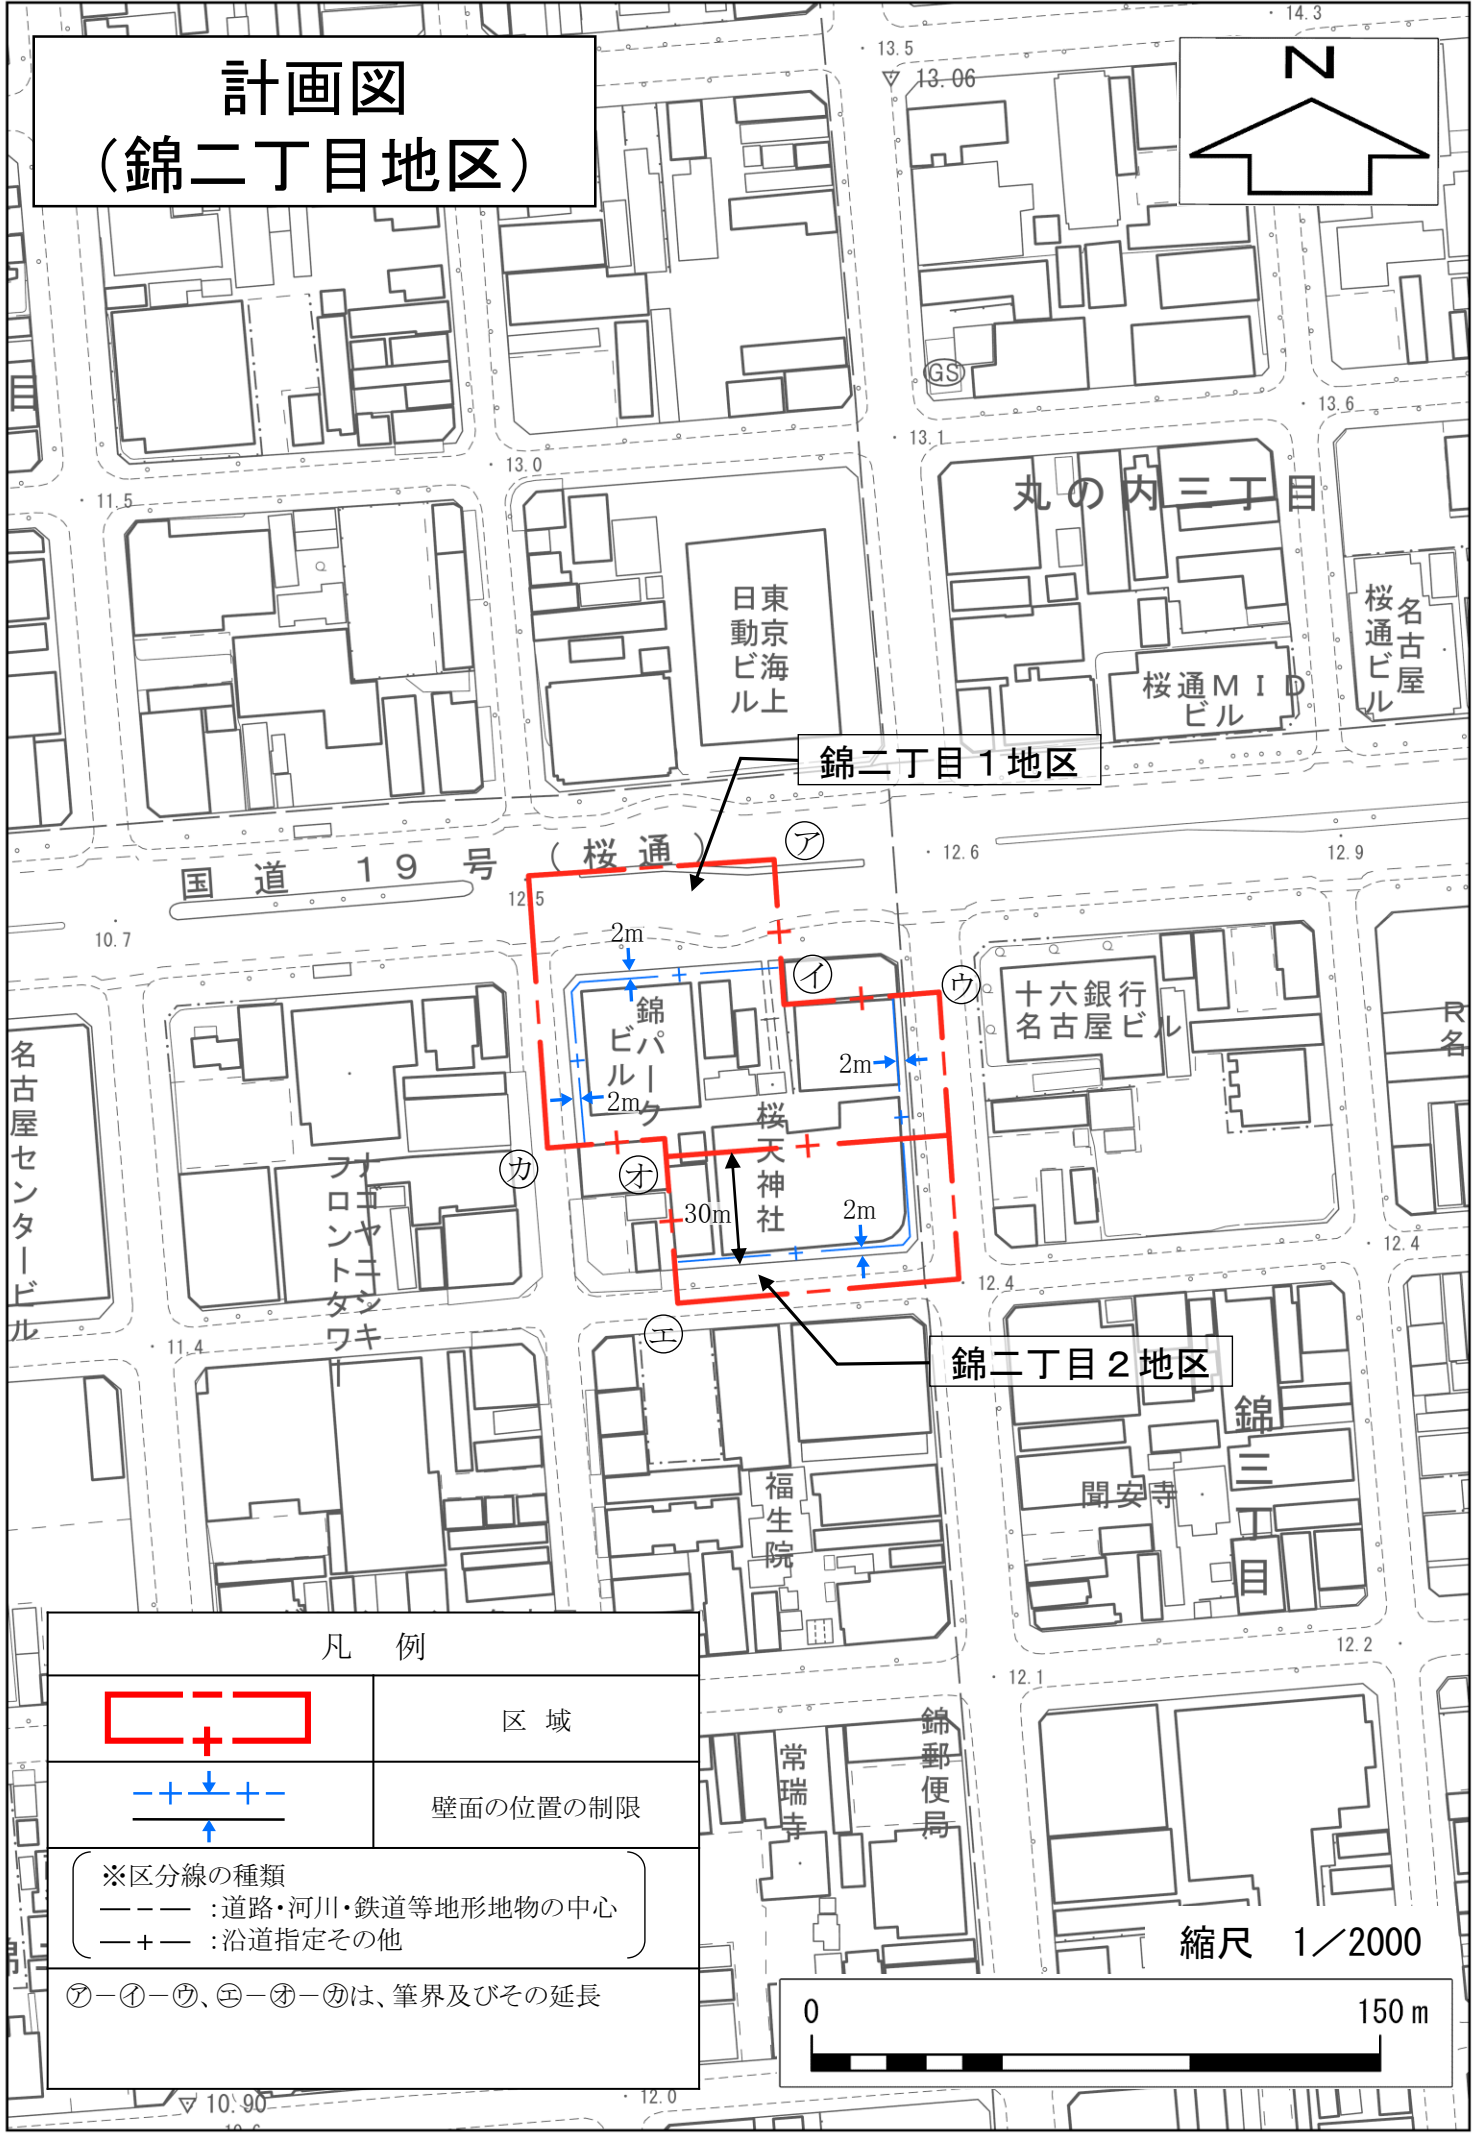


計画図 (錦二丁目地区)

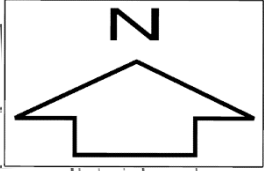

錦二丁目1地区

錦二丁目2地区

凡例

	区域
	壁面の位置の制限
※区分線の種類 - - - : 道路・河川・鉄道等地形地物の中心 - + - : 沿道指定その他	
㉞-㉟-㊱, ㊲-㊳-㊴は、筆界及びその延長	

縮尺 1/2000

