




# 計画図

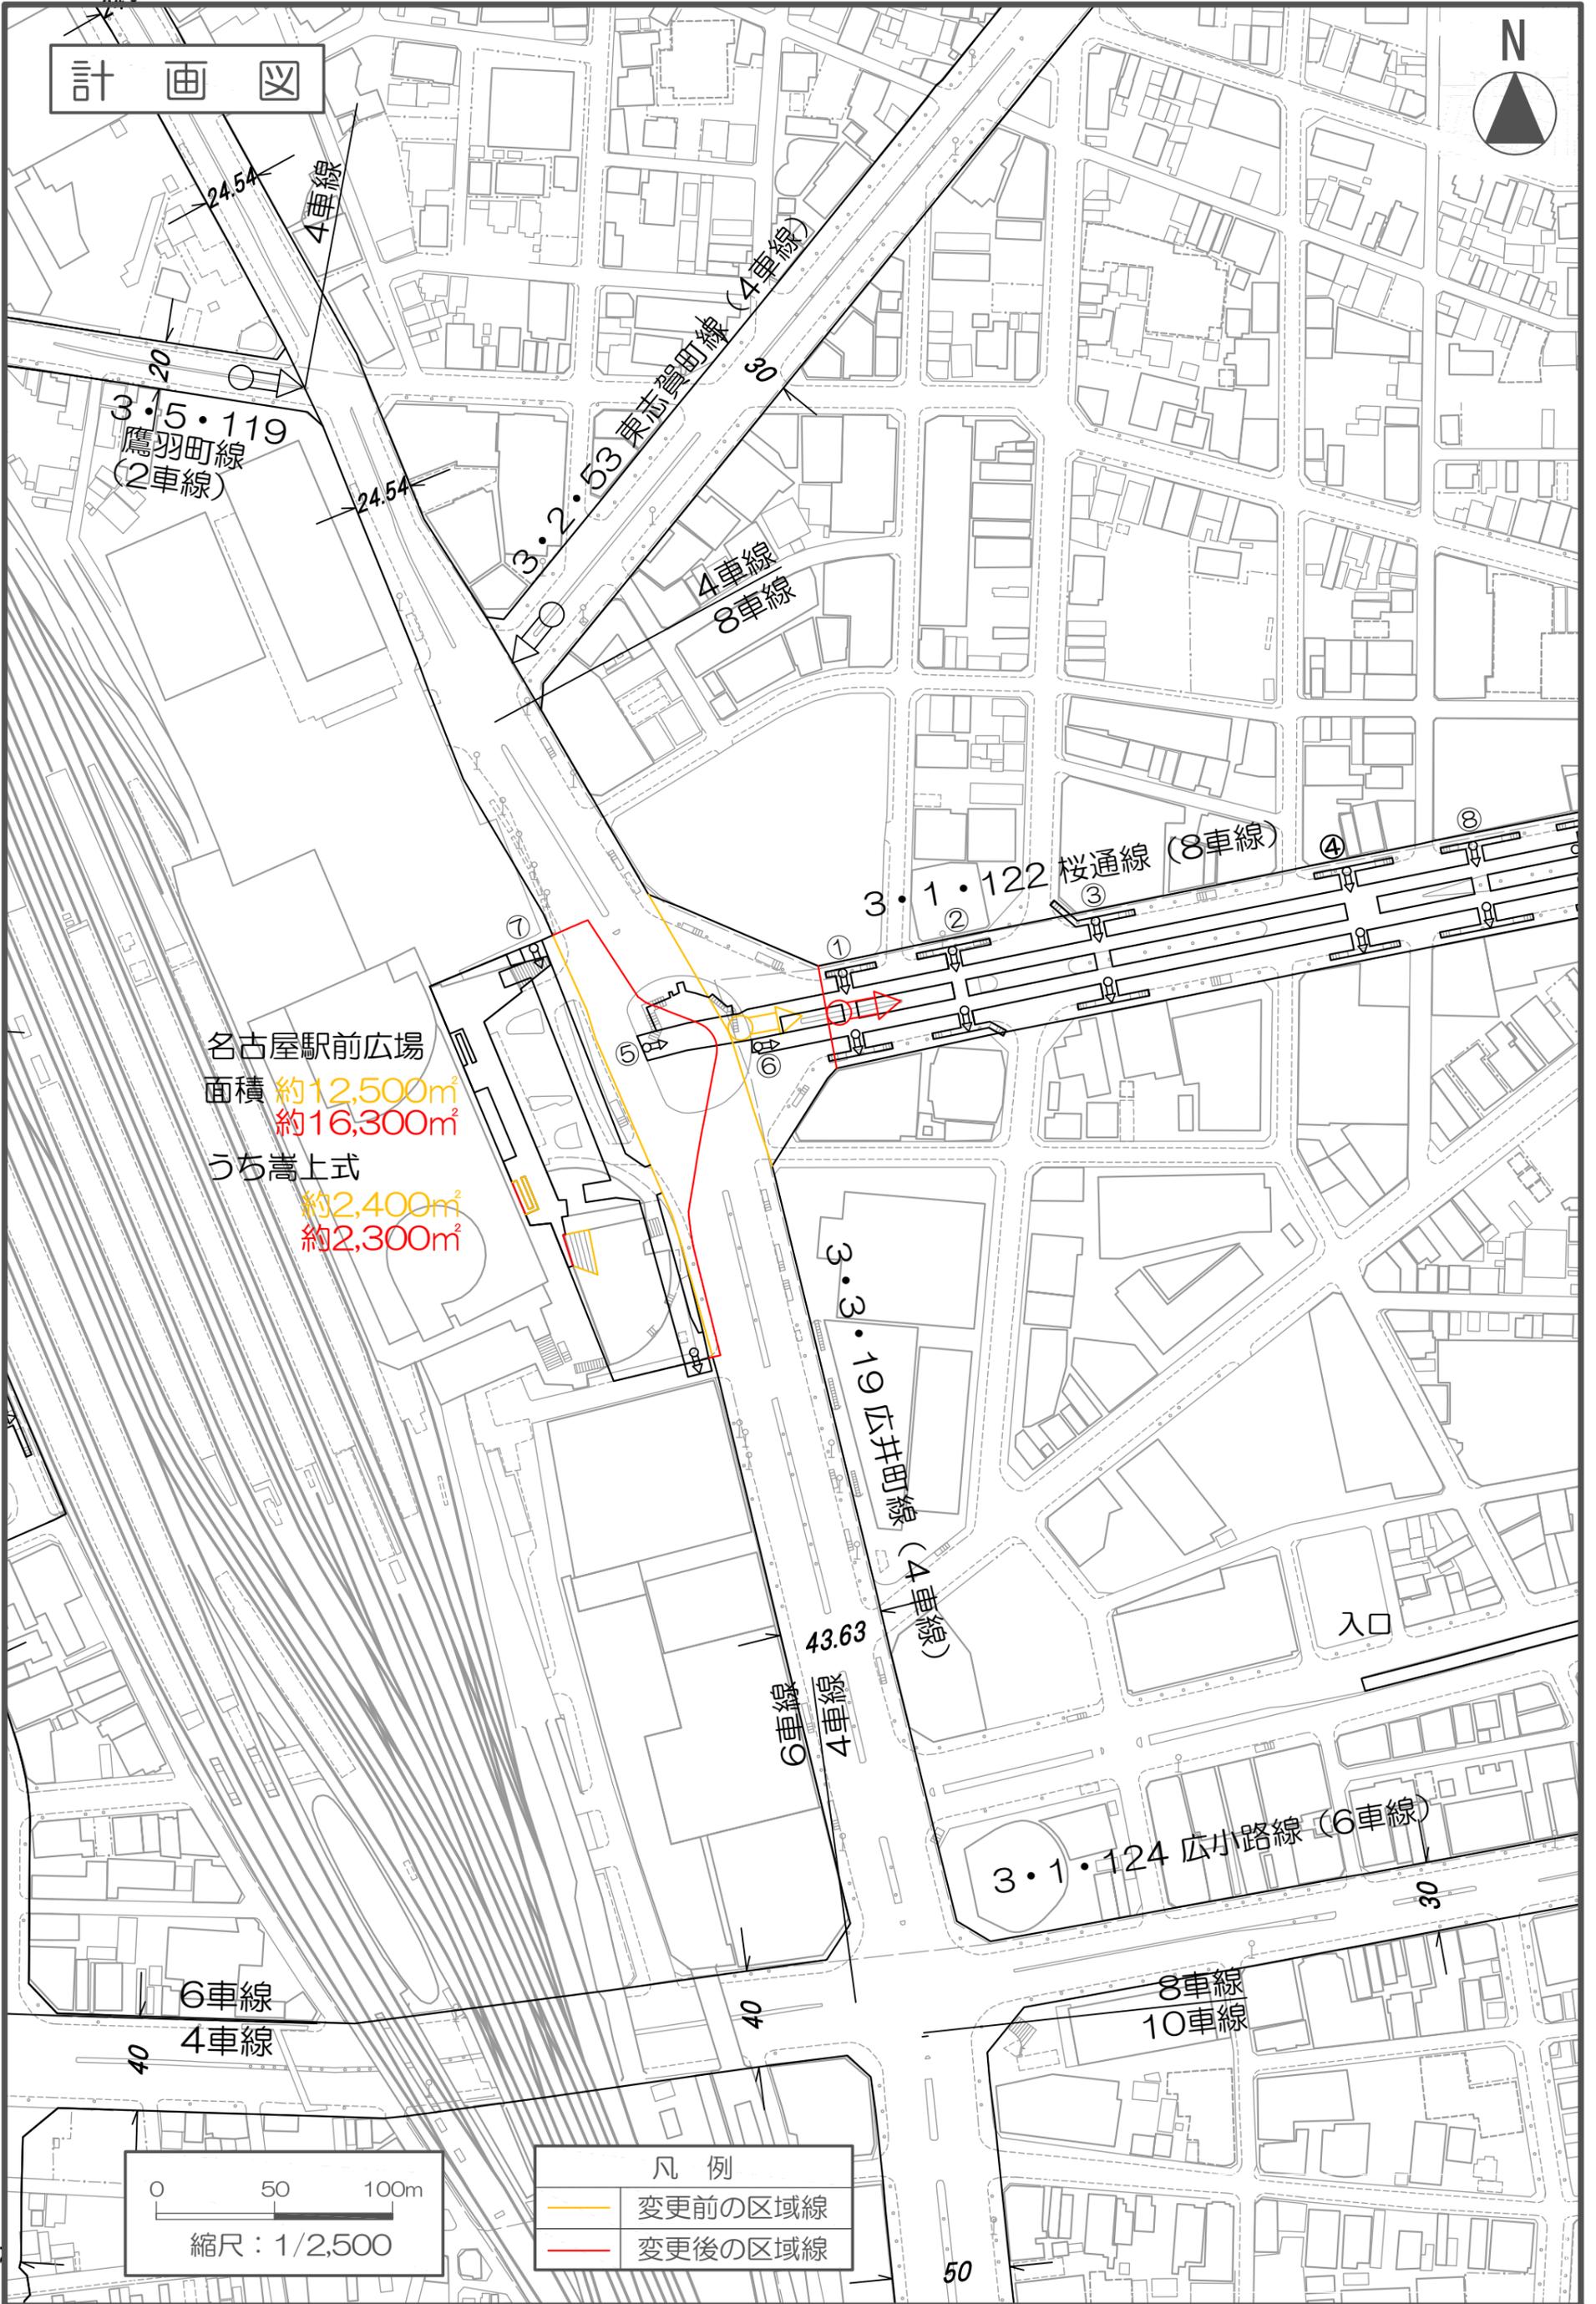

3・5・119  
鷹羽町線  
(2車線)

3・2・53 東志賀町線 (4車線)  
4車線  
8車線

3・1・122 桜通線 (8車線)

名古屋駅前広場  
面積 約12,500㎡  
約16,300㎡  
うち嵩上式  
約2,400㎡  
約2,300㎡

3・3・19 広井町線 (4車線)

3・1・124 広小路線 (6車線)



凡例	
	変更前の区域線
	変更後の区域線