



計画図 (平針黒石第二地区計画)

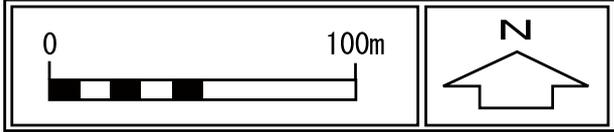

縮尺 1/2,500

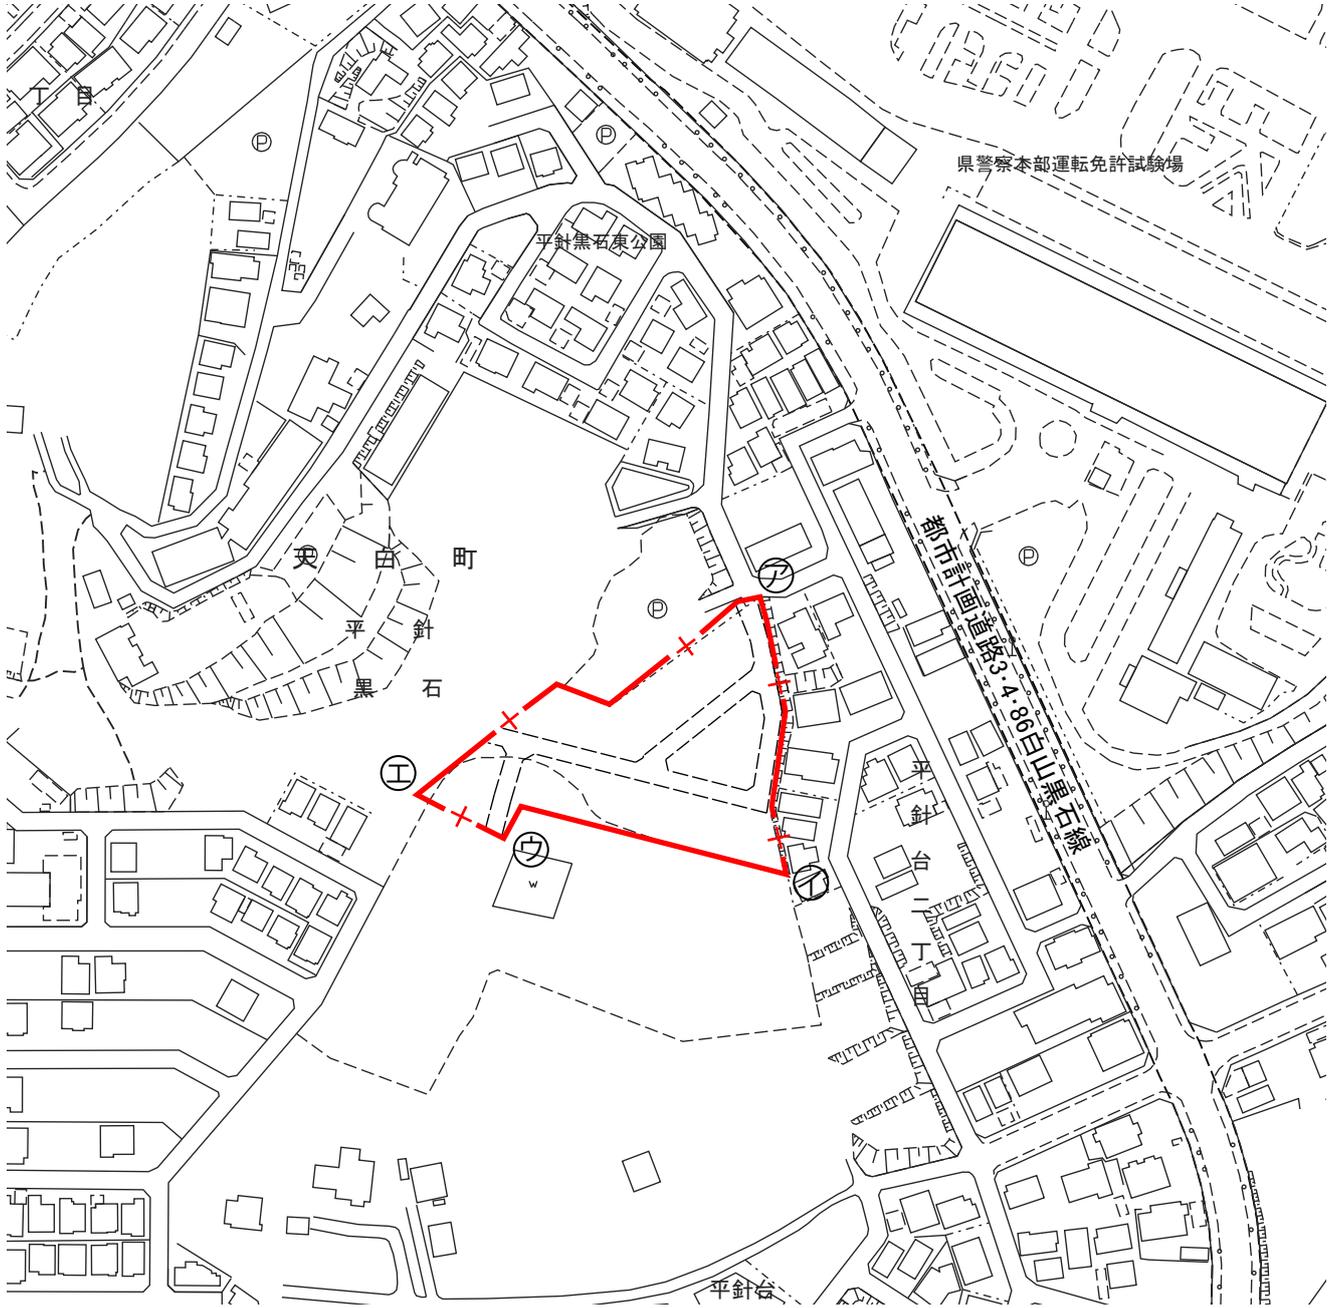

- ア - イ は神ノ倉東部土地区画整理事業施行区域界
- イ - ウ } は開発行為区域界
- エ - ア }
- ウ - エ は平針黒石地区計画区域界

凡 例	
	地区計画区域及び 地区整備計画区域

※区分線の種類

- : 道路・河川・鉄道等地形地物の中心
- +— : 沿道指定その他