


計画図


(大井町地区計画)

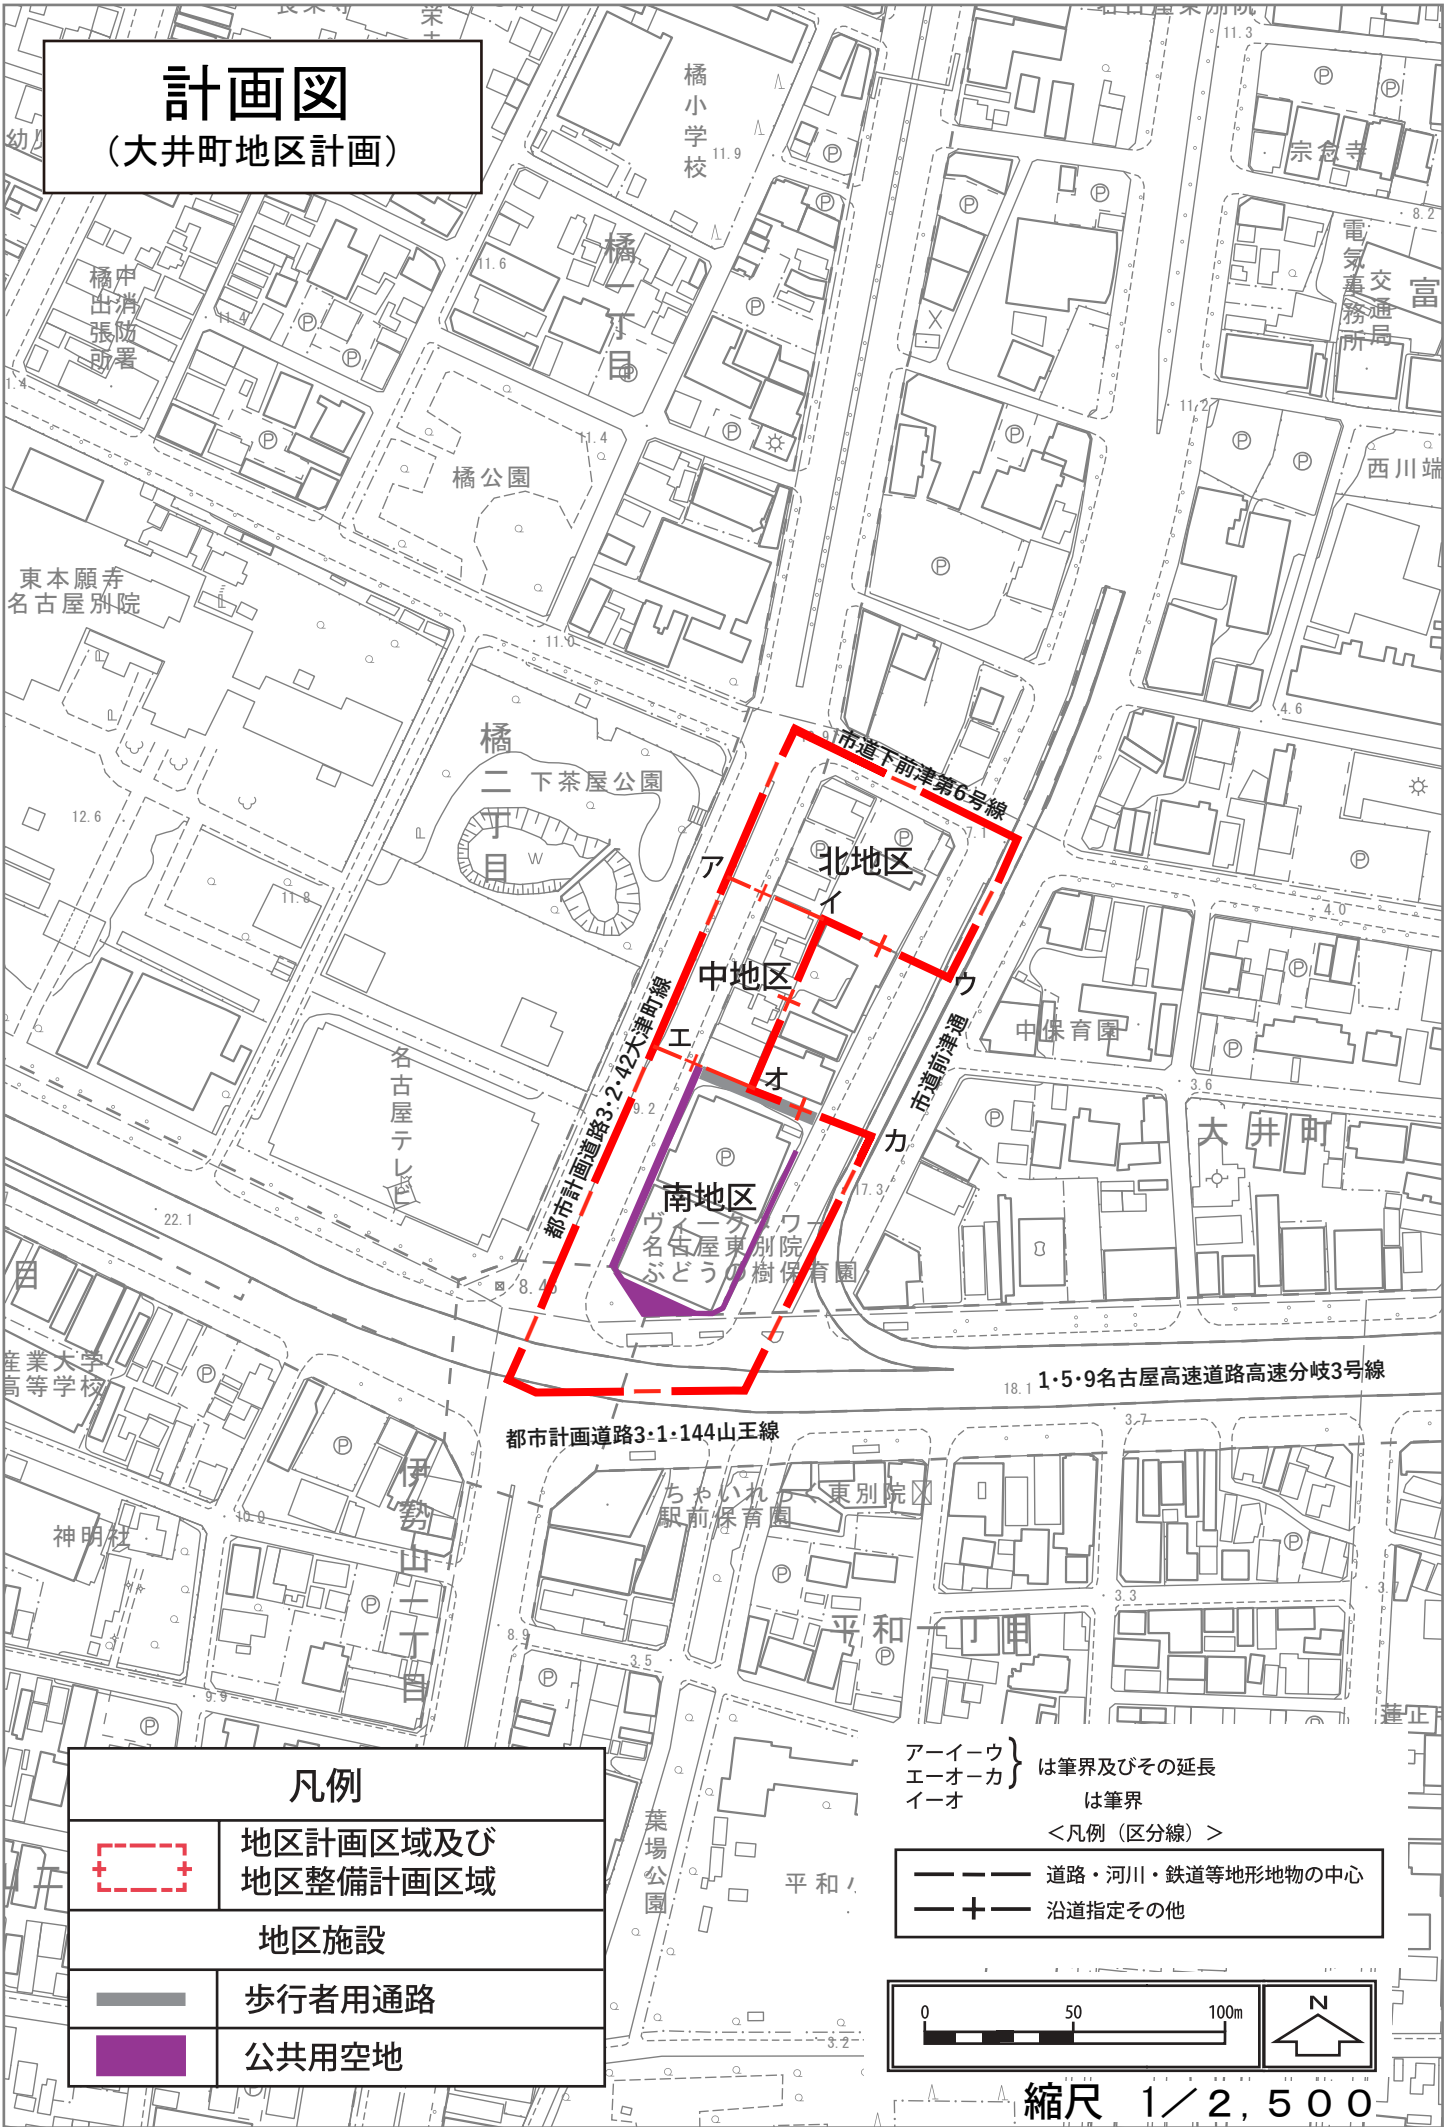

凡例

	地区計画区域及び 地区整備計画区域
	地区施設
	歩行者用通路
	公共用空地

ア-イ-ウ } エ-オ-カ } イ-オ	は筆界及びその延長 は筆界
<凡例 (区分線)>	
	道路・河川・鉄道等地形地物の中心
	沿道指定その他

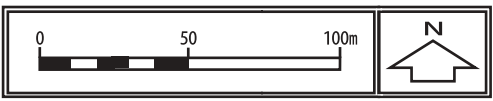

縮尺 1/2,500