
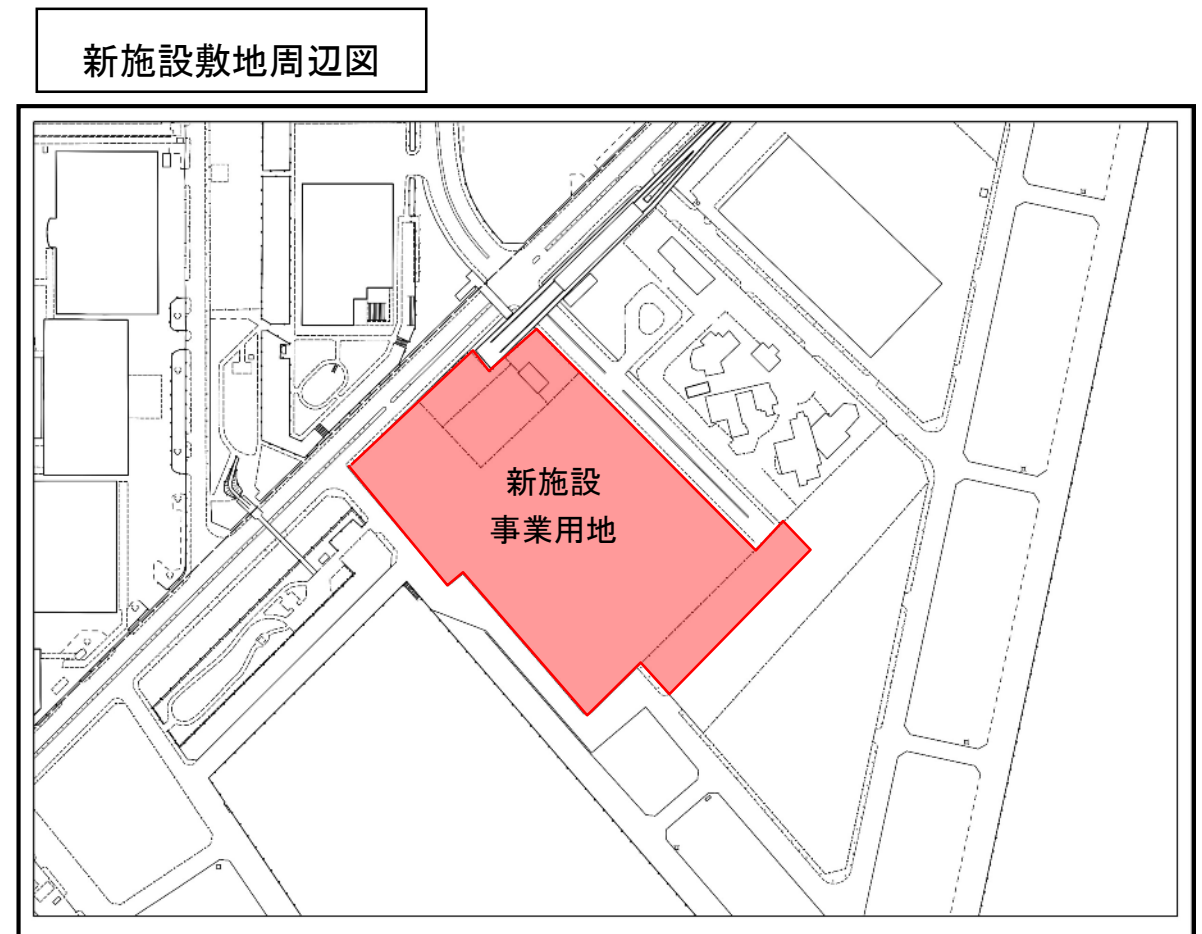


資料1 敷地位置図

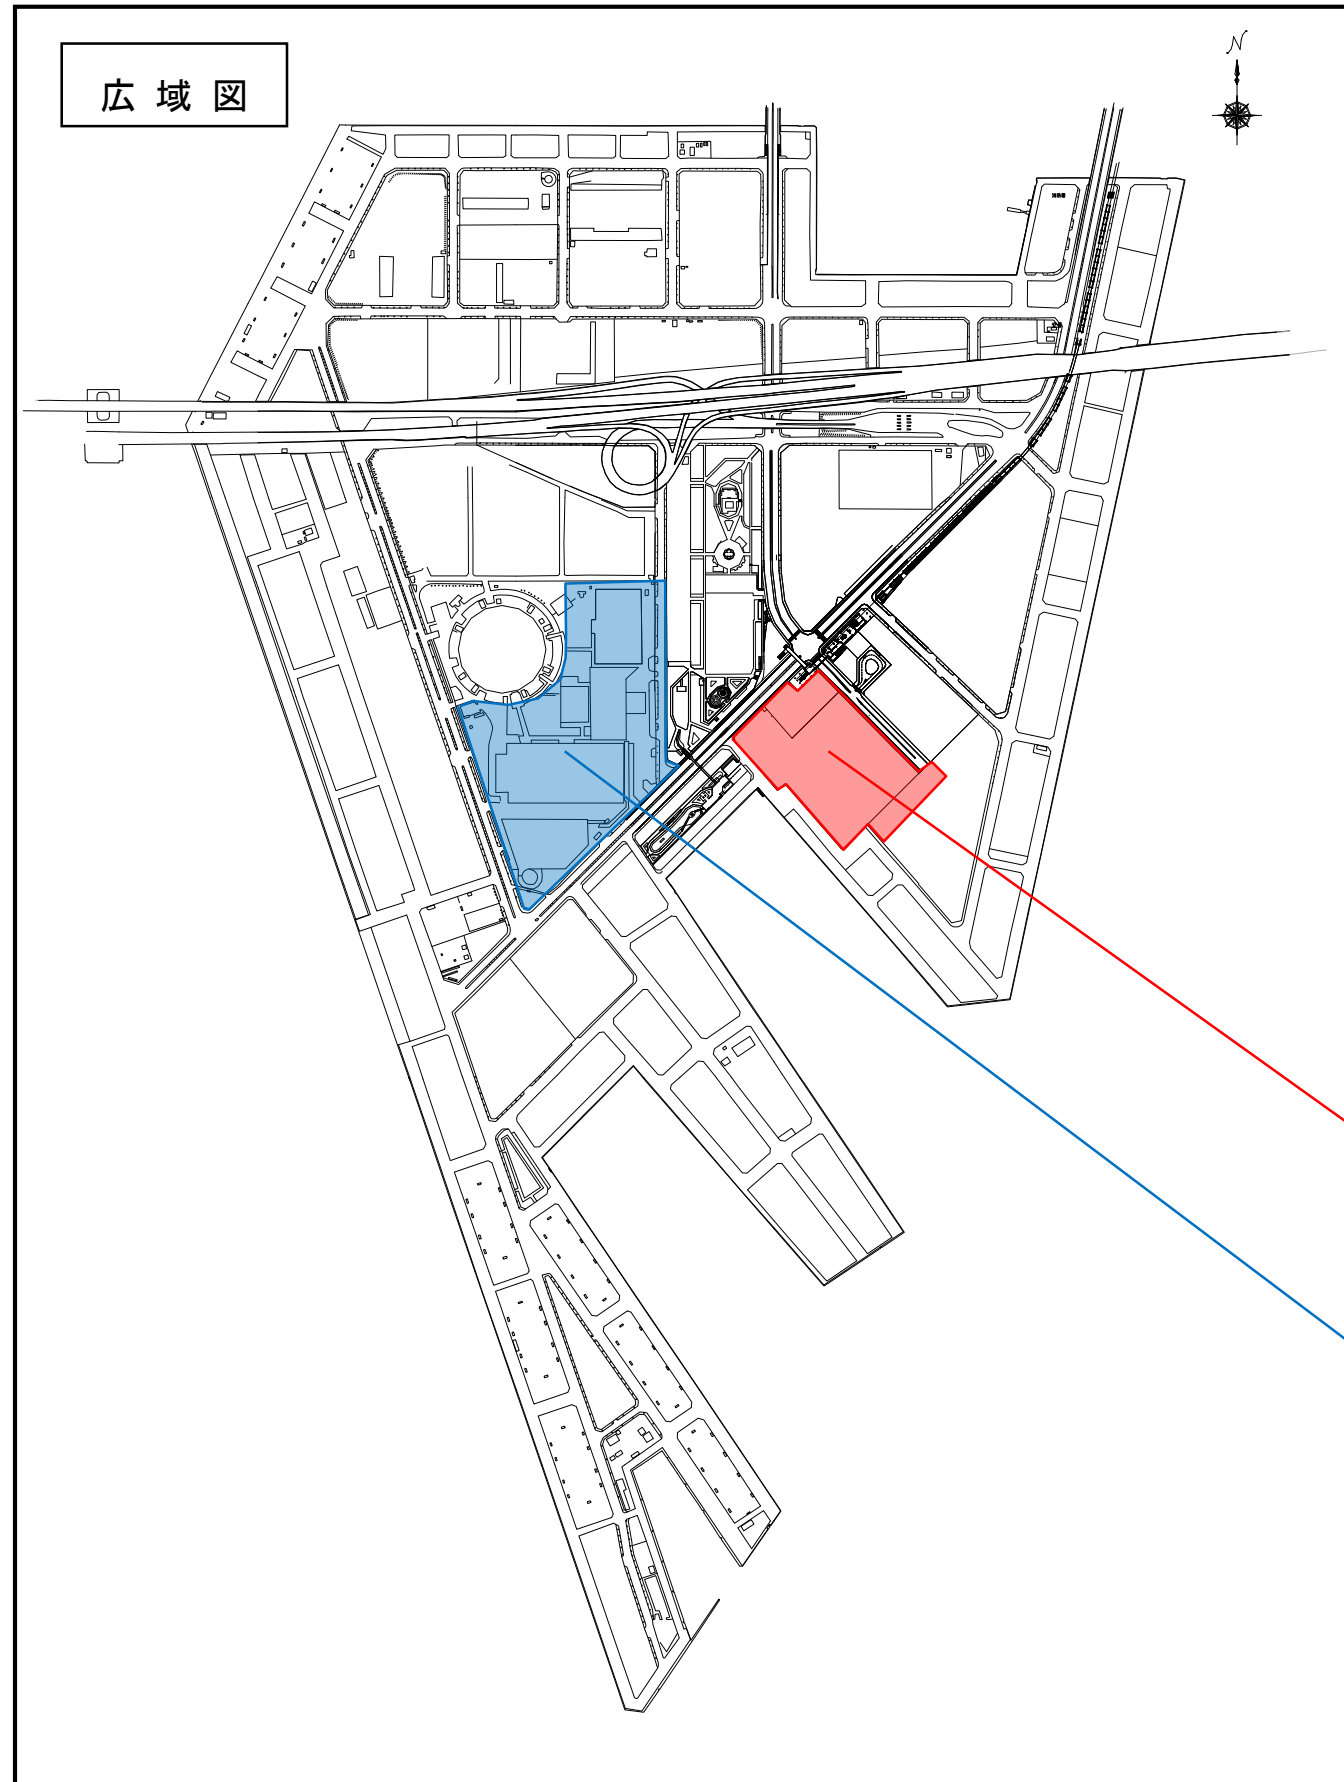

新施設事業用地
所在：名古屋市金城ふ頭二丁目
敷地面積：4.4ha

既存設事業用地
所在：名古屋市金城ふ頭二丁目2番