




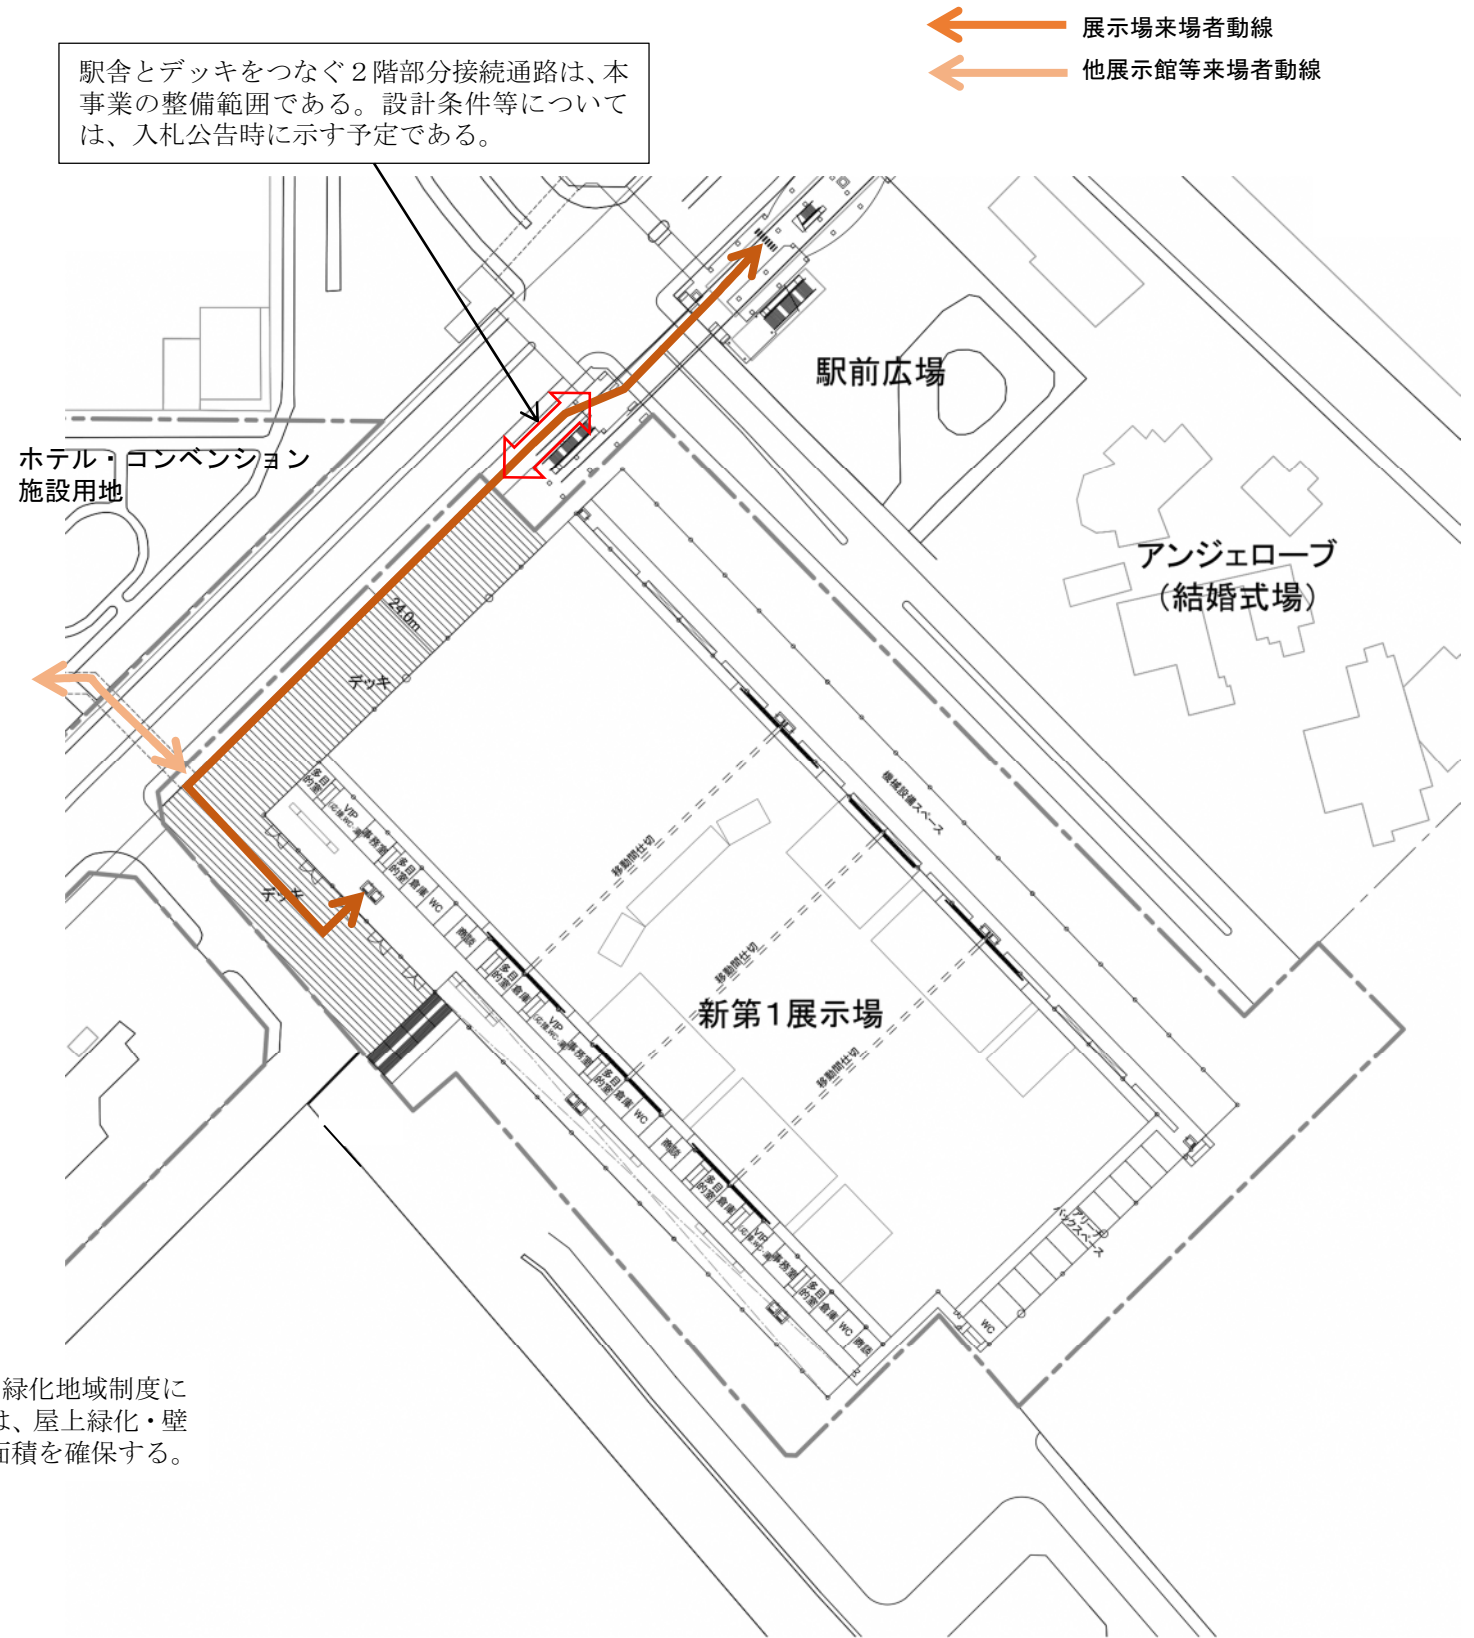


資料8 動線計画図

-  展示場来場者動線
-  トラック車両動線
-  関係者、一般車両動線
-  展示場来場者サブ動線
-  トラック車両サブ動線
- ※サブ動線について、できるかぎり考慮すること。



図表 1階動線図 S=1/2000



図表 2階動線図 S=1/2000