


施設維持管理対象範囲

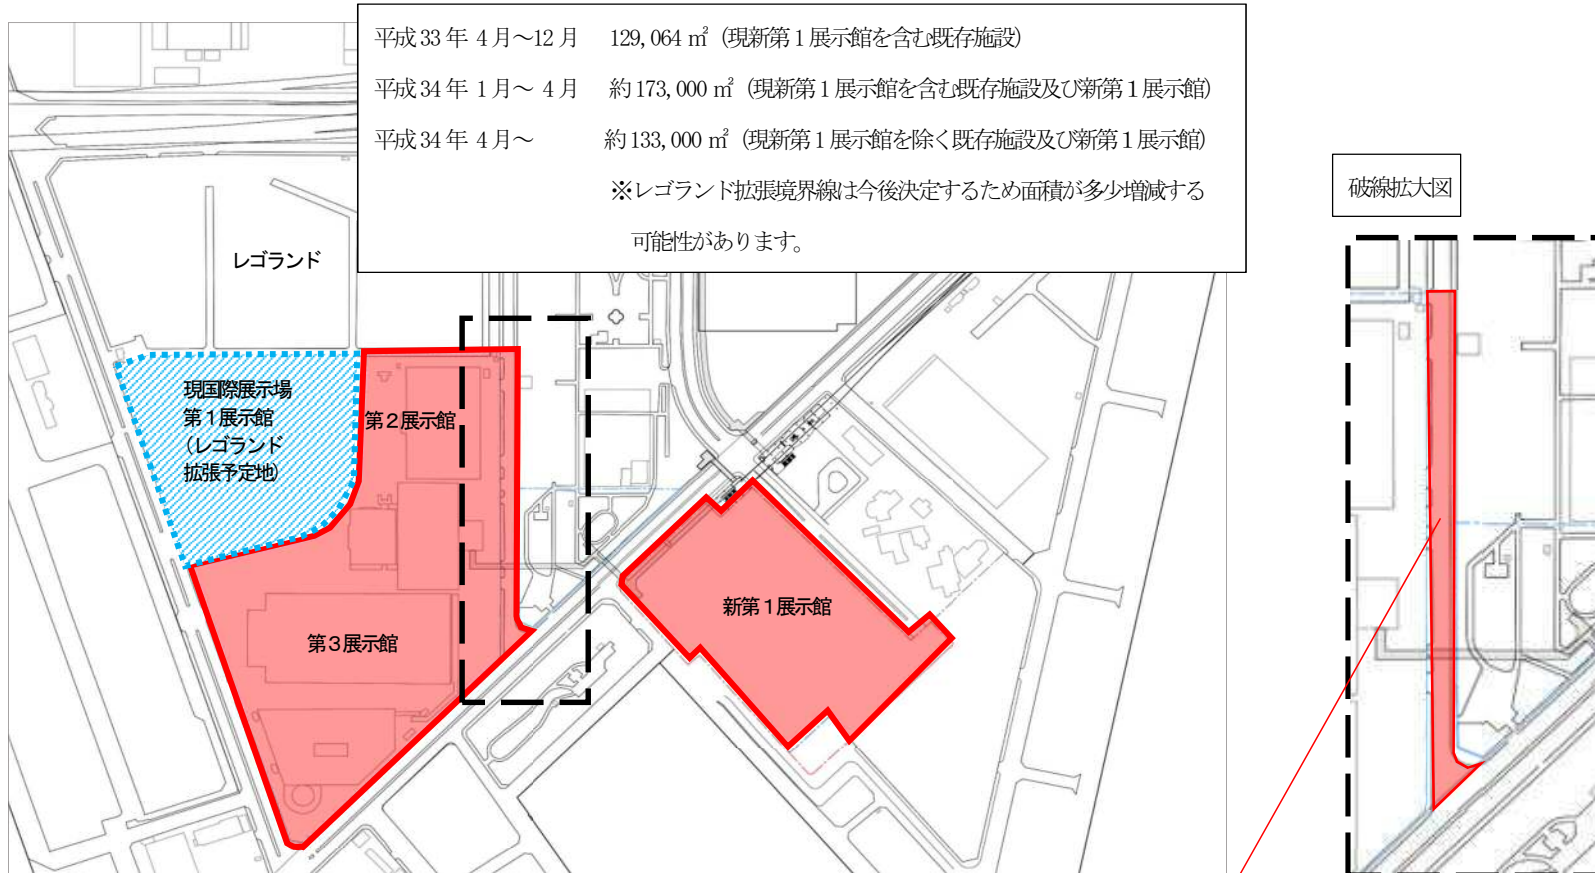

国際展示場東側道路
(維持管理業務に含みます)
【面積 5764 m²】