




音響設備系統図

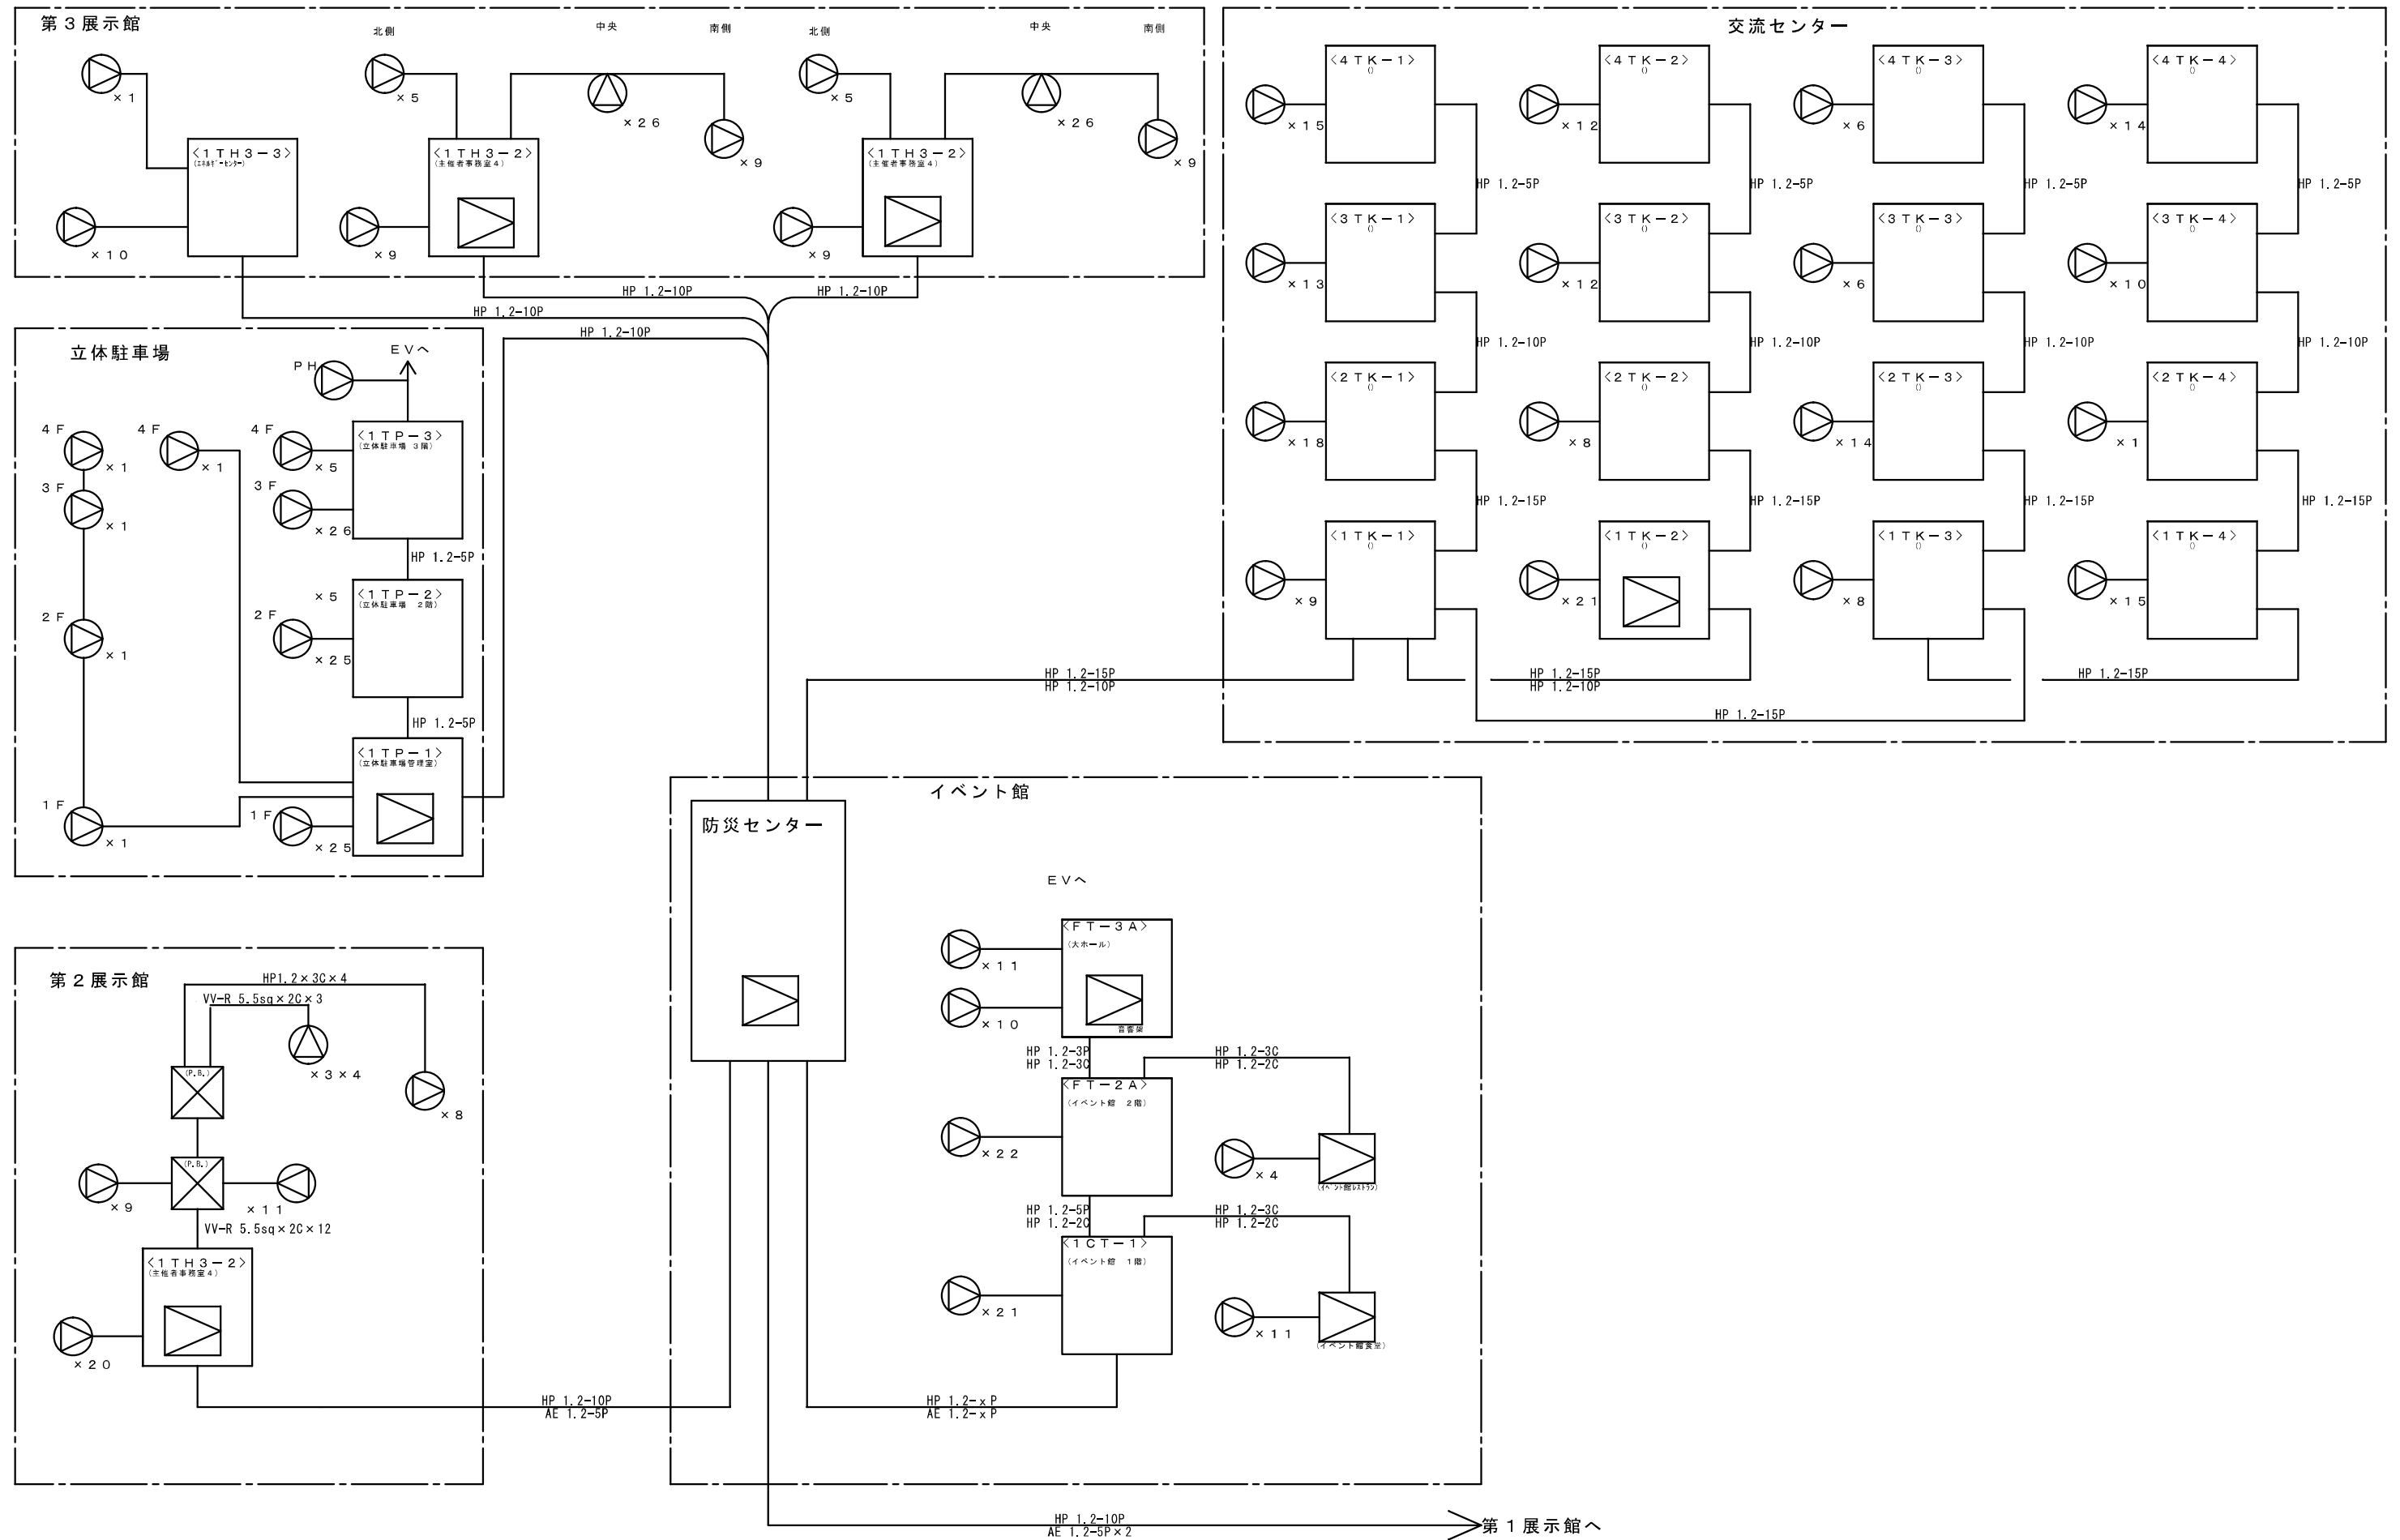


第2展示館システム図

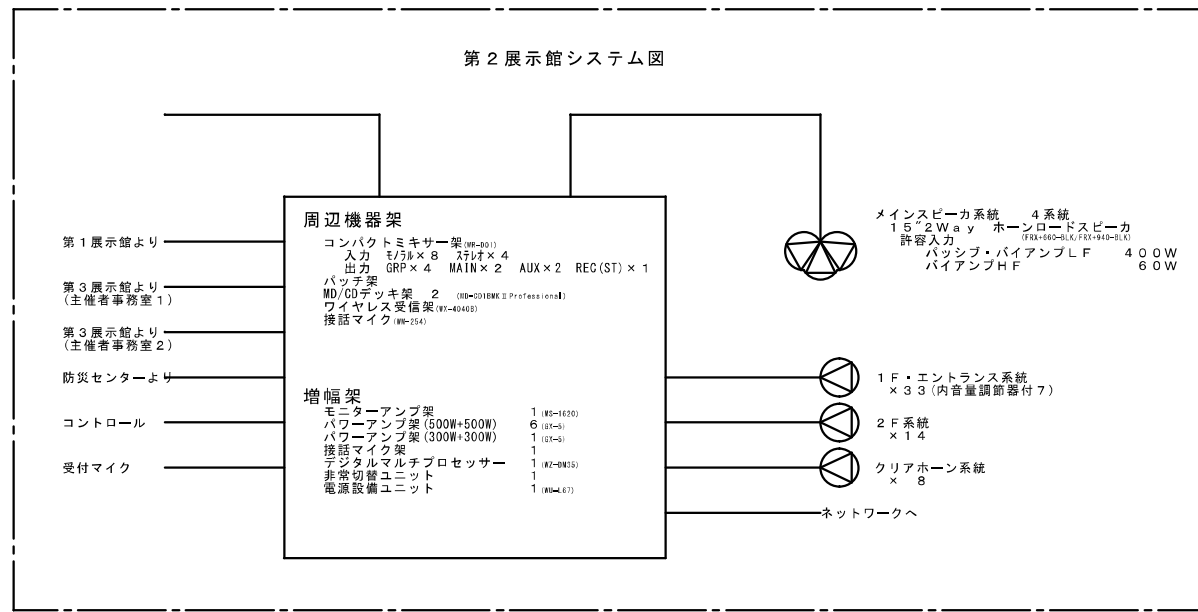


交流センタ会議ホール音響システム図

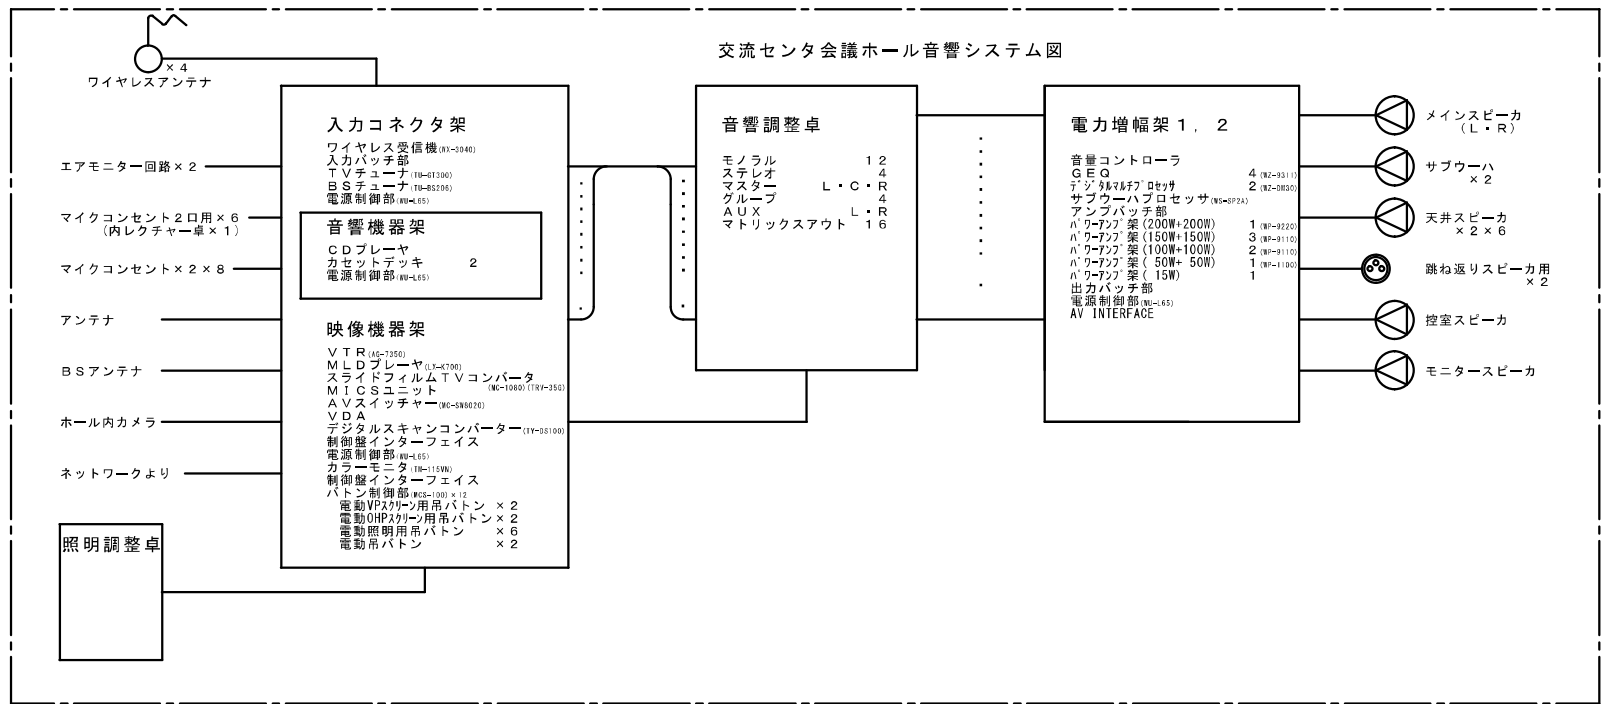


第3展示館(東)システム図

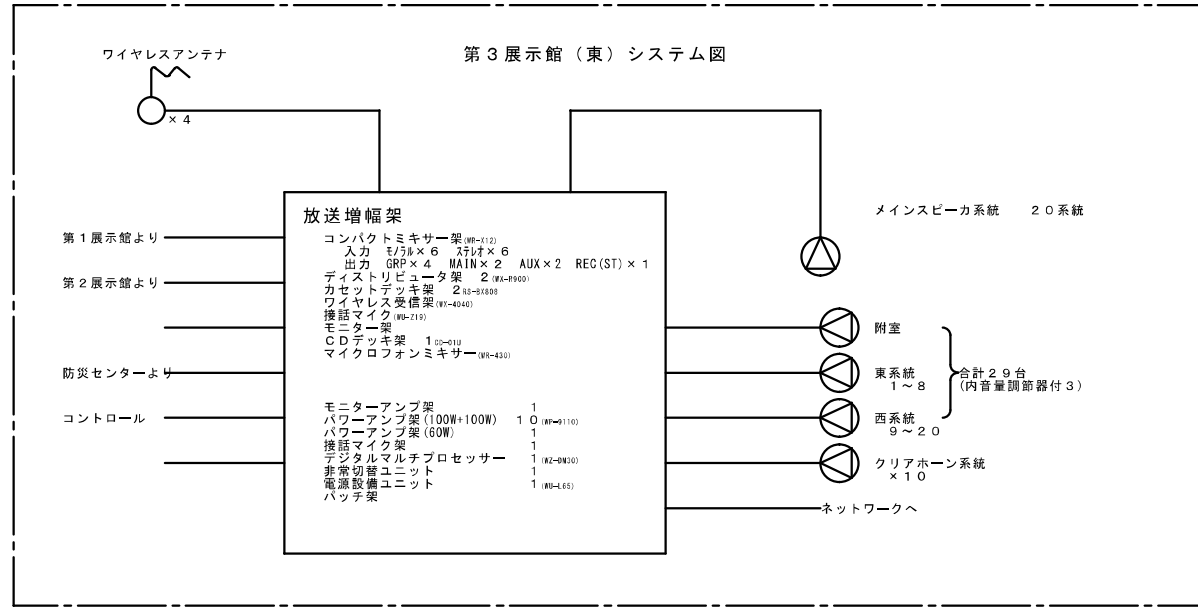

イベント館大議ホール音響システム図

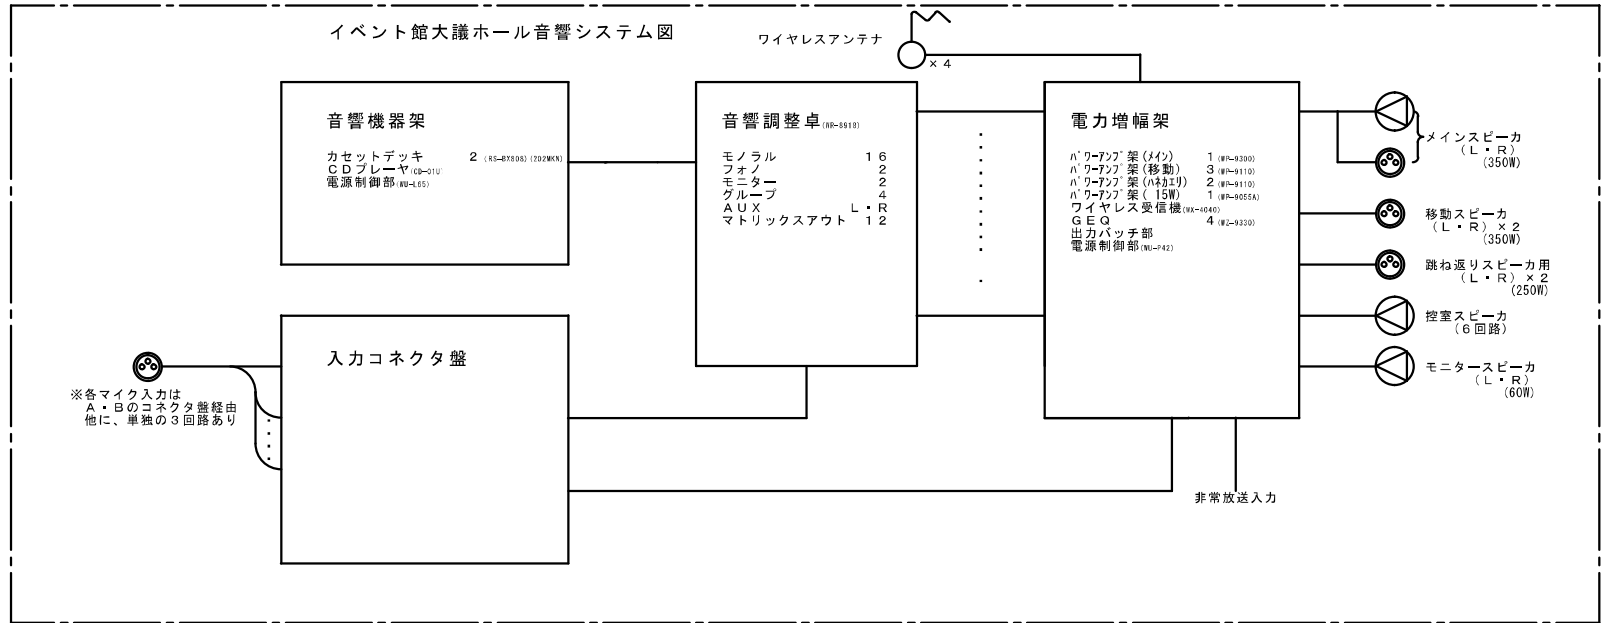

第3展示館(西)システム図

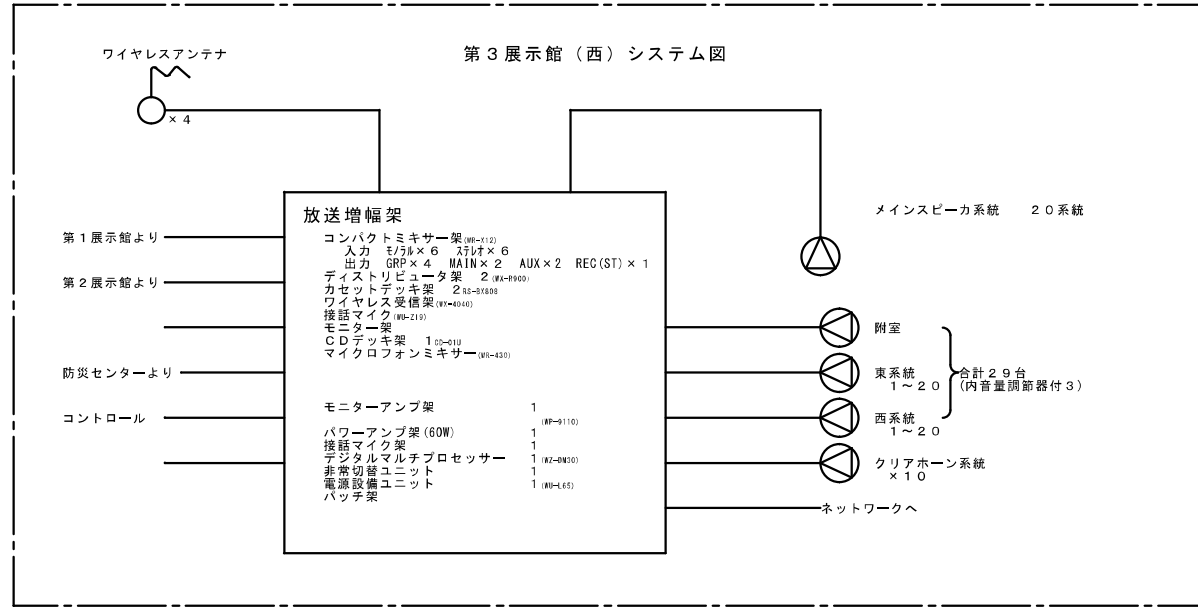

イベント館防災センター

防災センター非常放送架

パワーアンプ	W1-953 × 10
パワーアンプ	W1-952 × 4
BGM-CD	WB-610
BGM-	WB-590
マイク	WZ-249
サブコントロール	WZ-800
同上増設ユニット	WZ-800
ミキサー	WV-W60A
デジタルコンロー	WZ-640
C A T S	
D C 電源	WP-570A × 10

※ 主な構成機器のみ記載