


図面3 建物配置図及び1階平面図

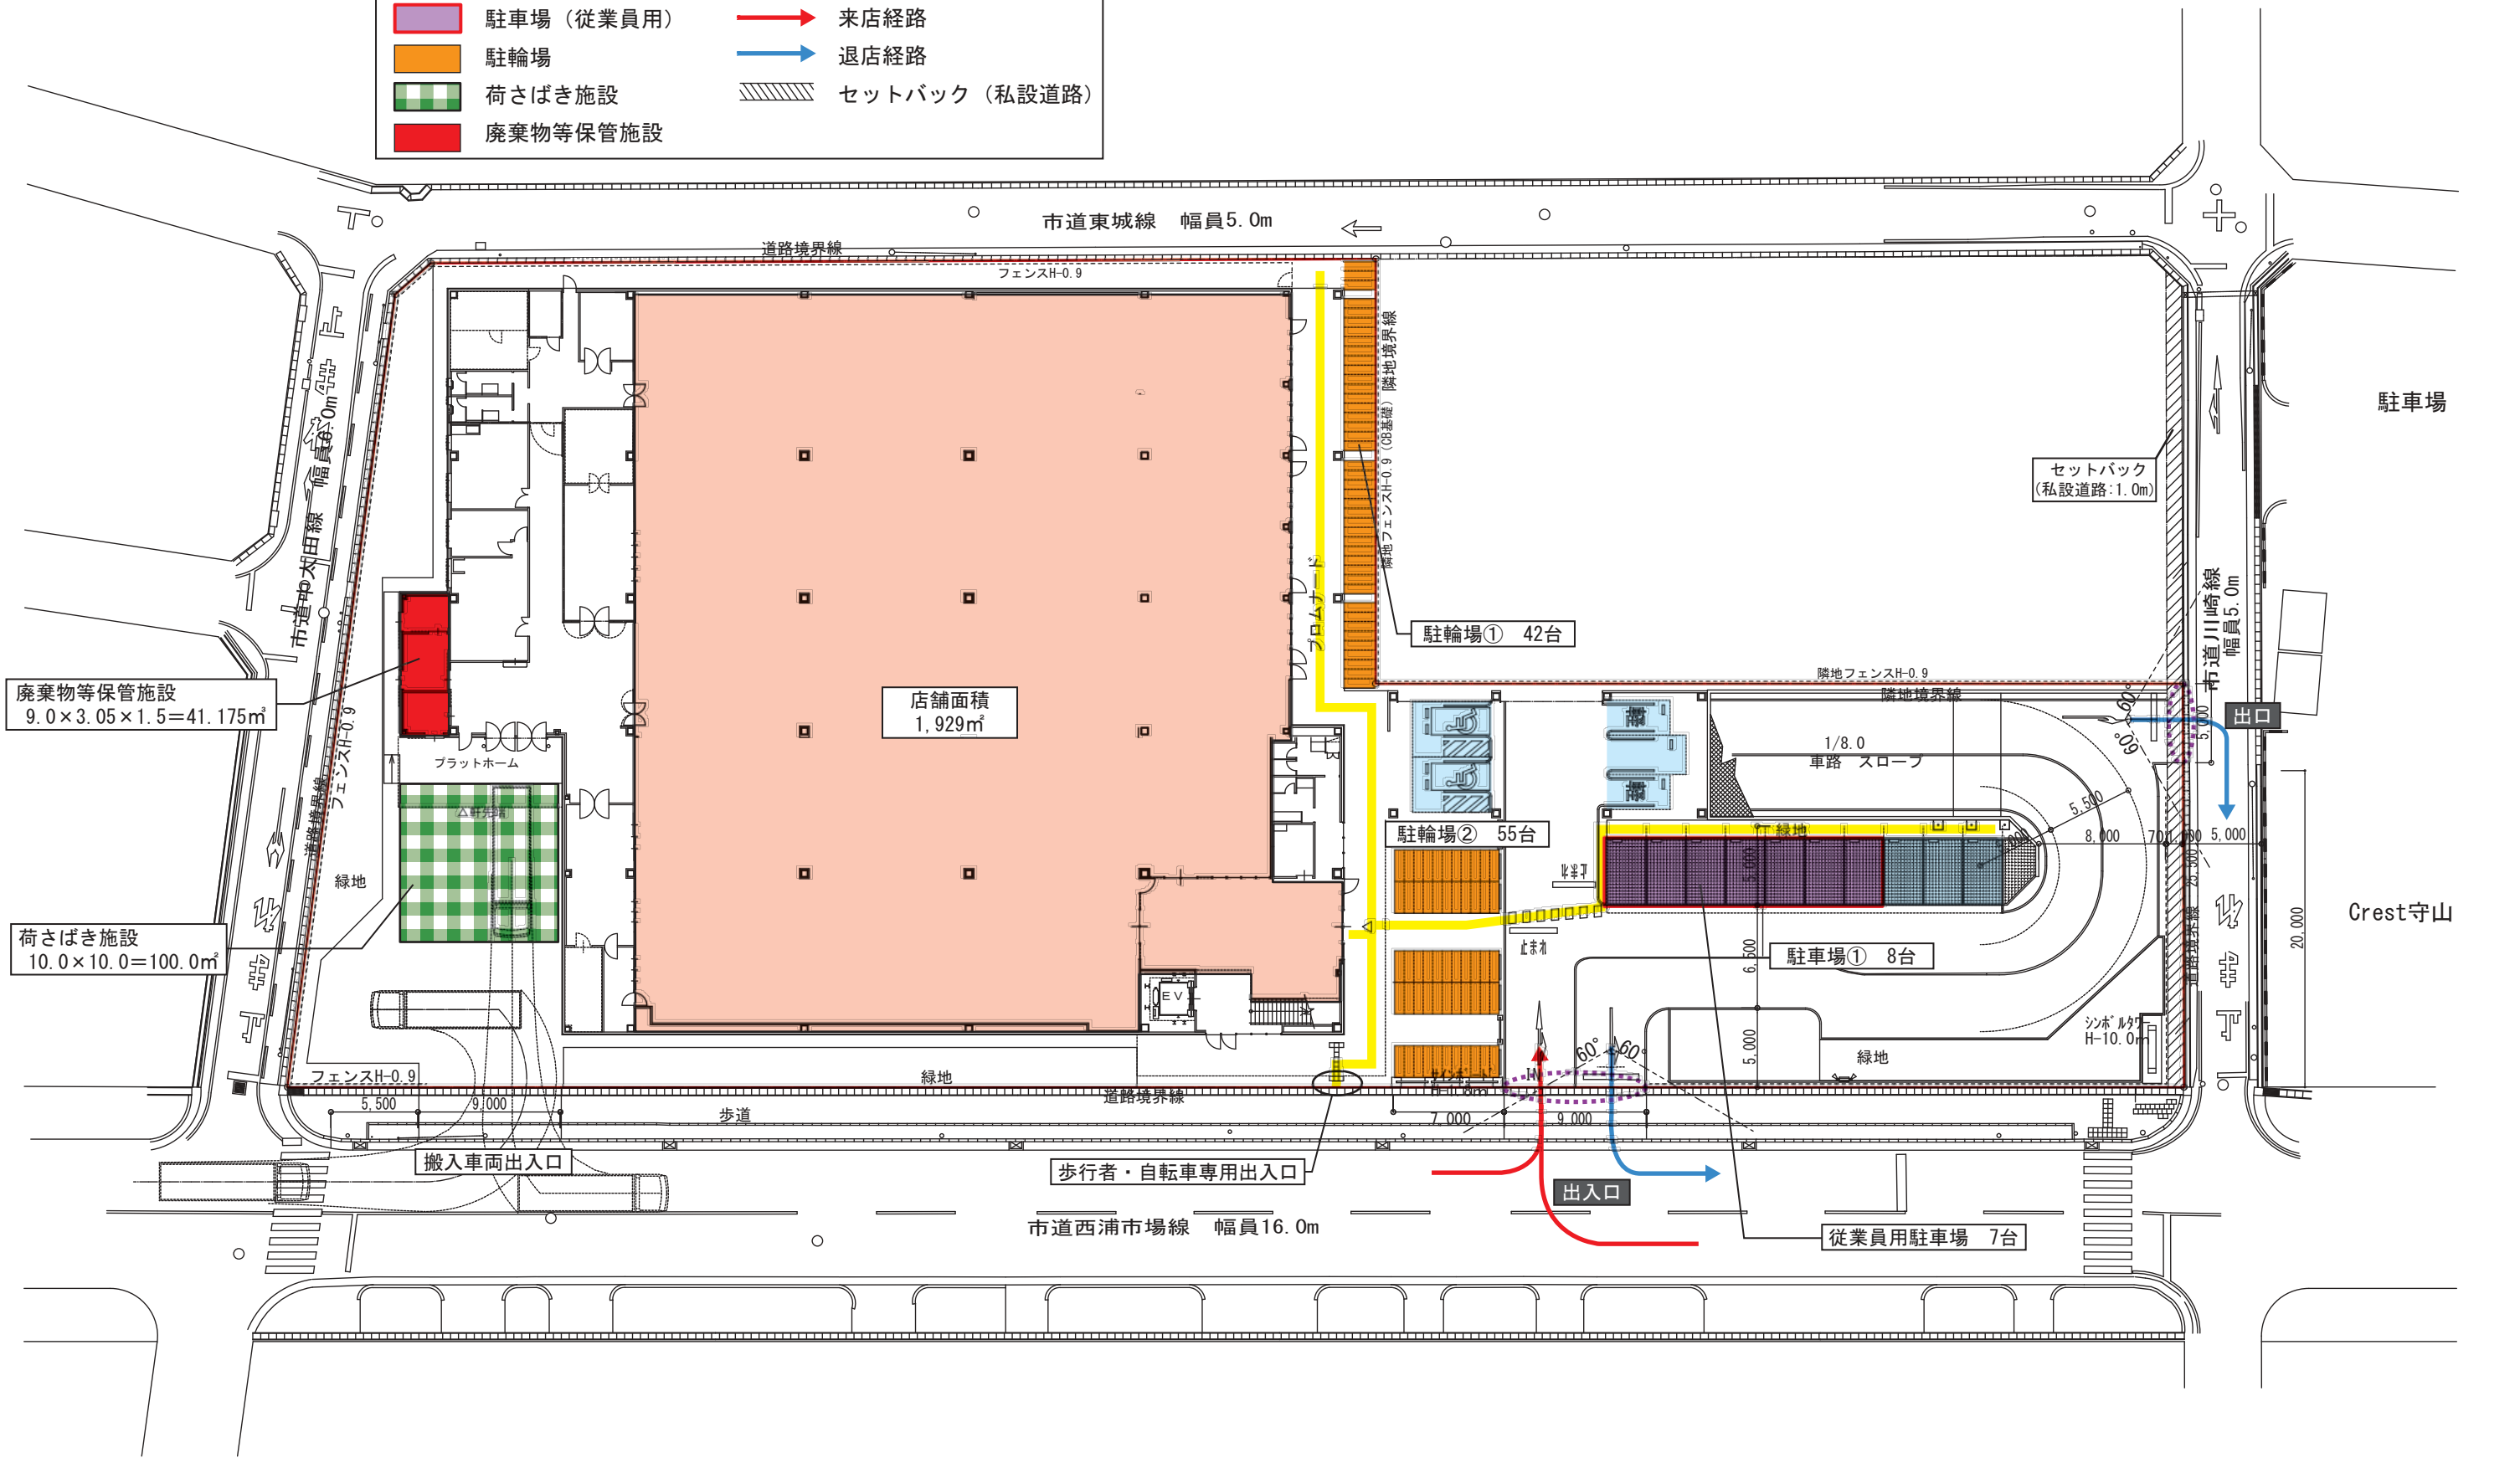

- 【凡例】**
- 物販 (1,929㎡)
 - 駐車場 (来客用)
 - 駐車場 (従業員用)
 - 駐輪場
 - 荷さばき施設
 - 廃棄物等保管施設
 - 歩行者・自転車通路
 - 敷地境界線
 - 来店経路
 - 退店経路
 - セットバック (私設道路)



SCALE=1:400

0 5 10 15 20 (m)

※計画段階のため今後変更になる可能性があります。