

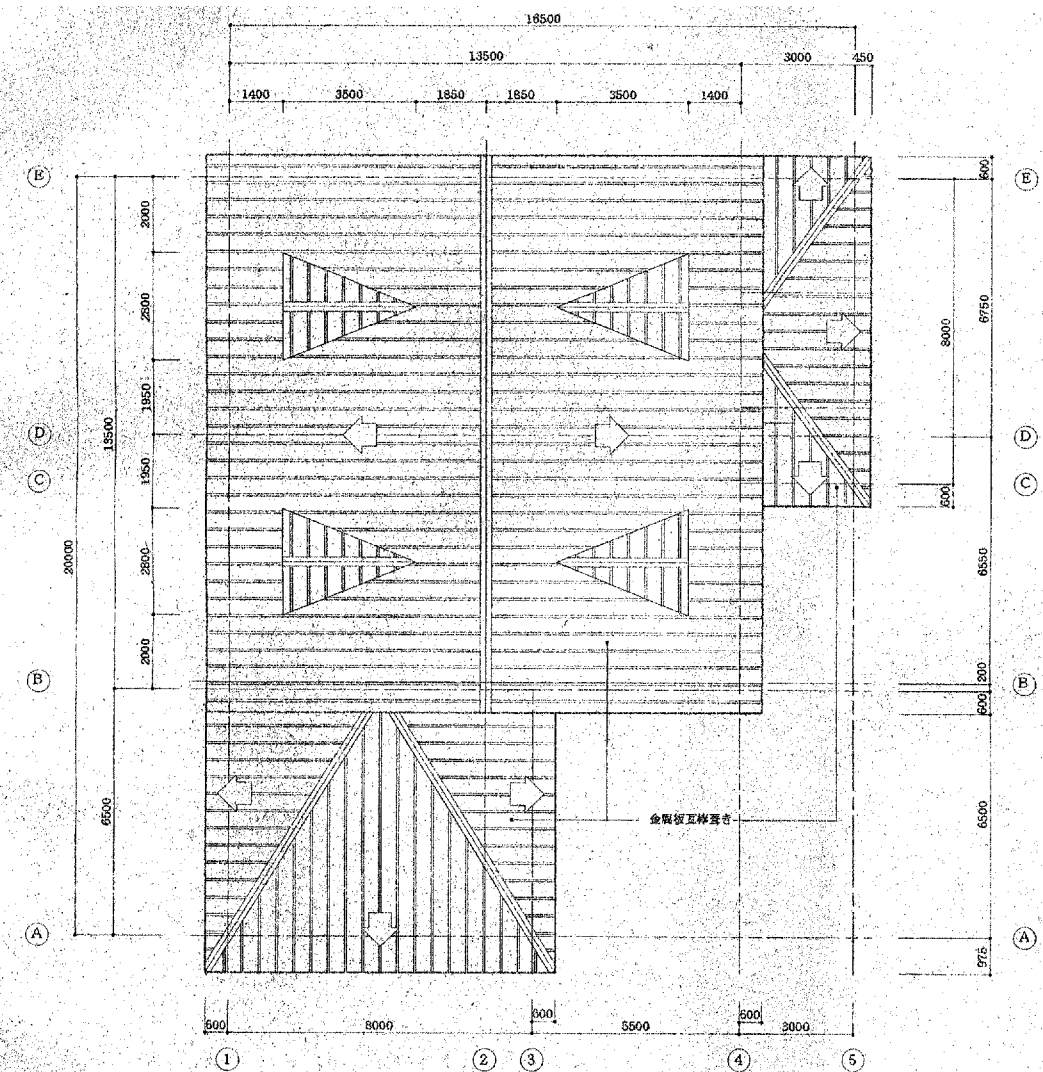



名古屋市農業文化園・戸田川緑地 サービスセンター平面図・屋根伏図

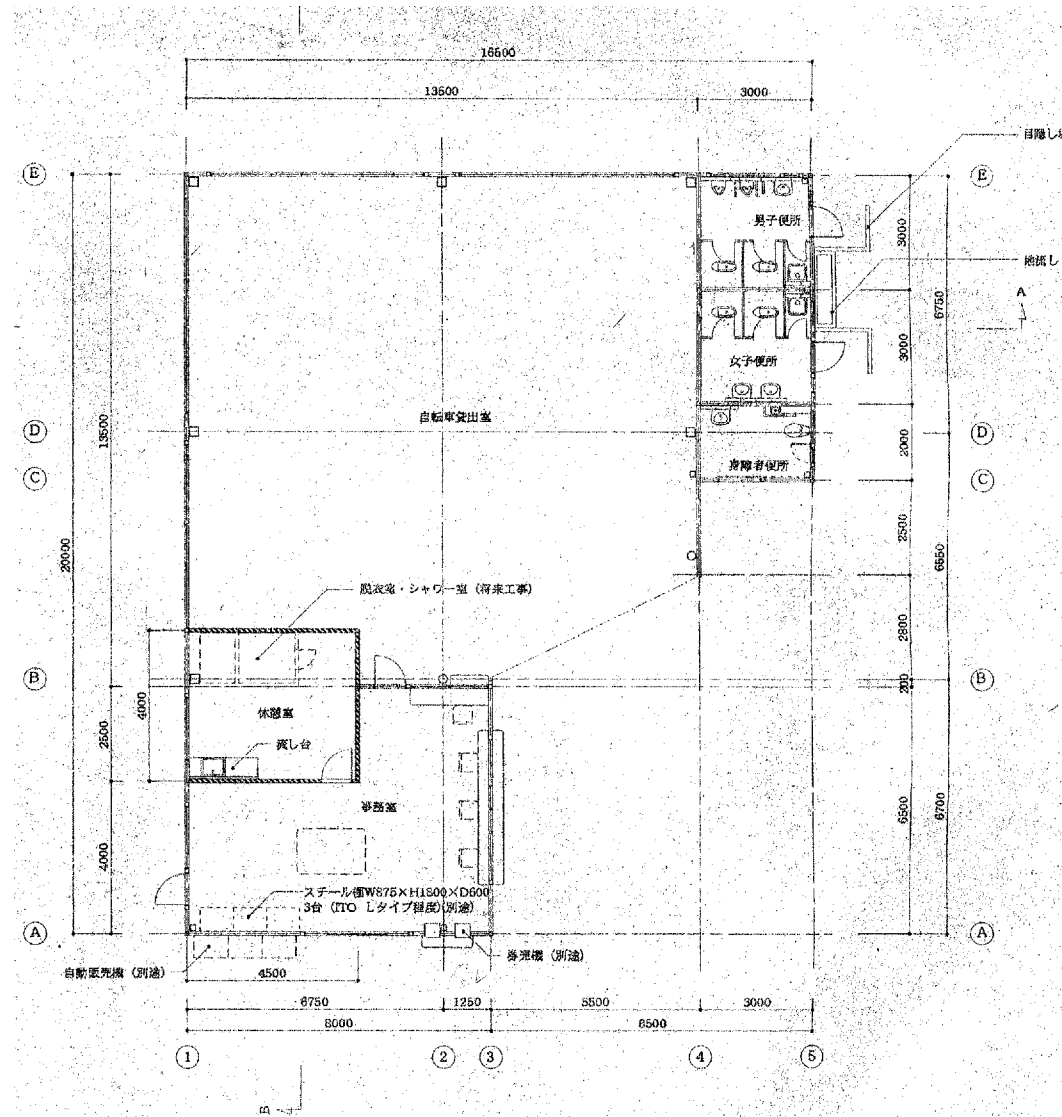


名古屋市農業文化園・戸田川緑地 サービスセンター立面図・断面図

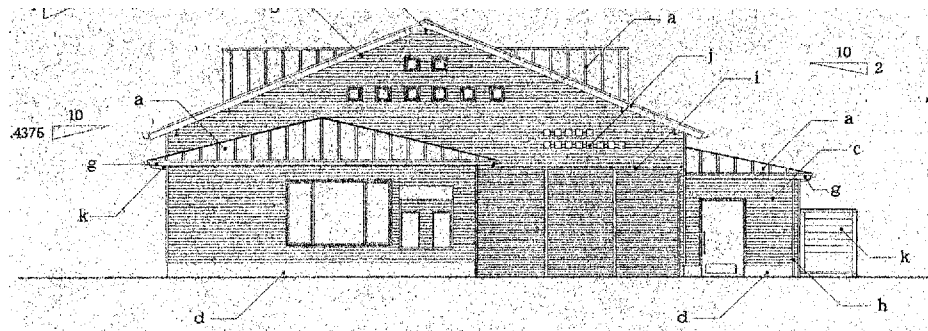


南立面図 S=1:100

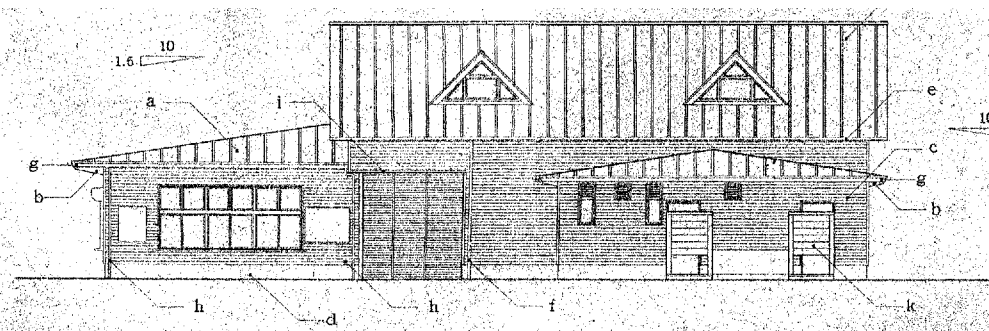

東立面図 S=1:100

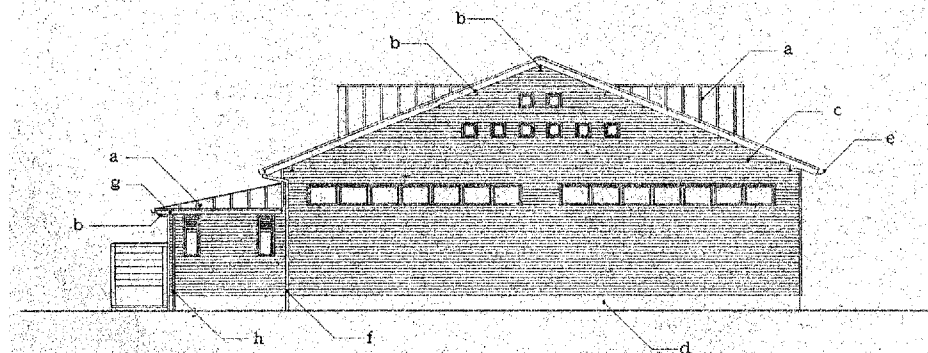


北立面図 S=1:100

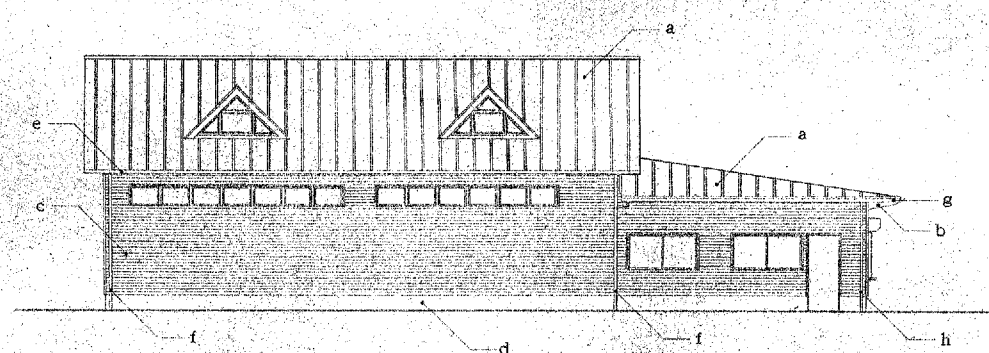


西立面図 S=1:100

外部仕上凡例	
a	屋根：金属板瓦葺き
b	H型鋼OF張り 先端部切新加工 50φ (150,200)
c	外壁：ひのき無垢半割丸太 木材保護塗料塗り
d	外壁の木：コンクリート化粧板打設し H=400
e	軒樋：塩ビ板 角型(前寄部) 樋120 VF張り
f	壁樋：VF管 75φ VF張り 継ぎ金物共
g	軒樋：塩ビ板住宅用軒樋 松下電工シビルスケーPC77組立 VF張り
h	壁樋：塩ビ板住宅用壁樋 松下電工シビルスケーPC40組立 VF張り 継ぎ金物共
i	水取見切り線 45×105加工
j	ステンレス増文字 SUS304 HL仕上げ 180×180 t=20
k	目隠し柵 ひのき無垢下見取頭 15φ 木材保護塗料塗り

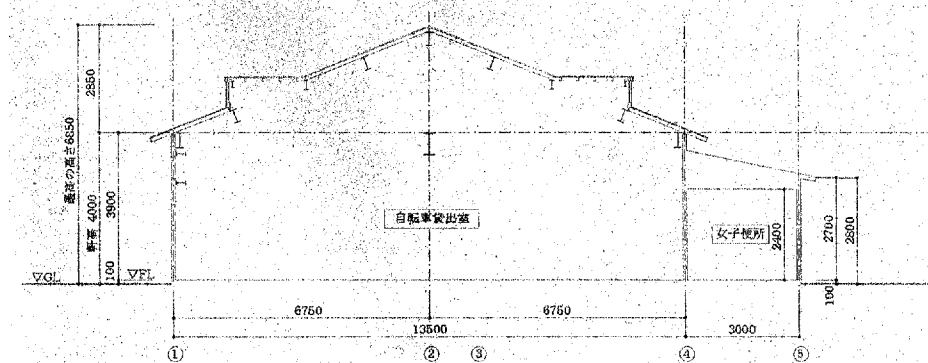


A-A断面図 S=1:100

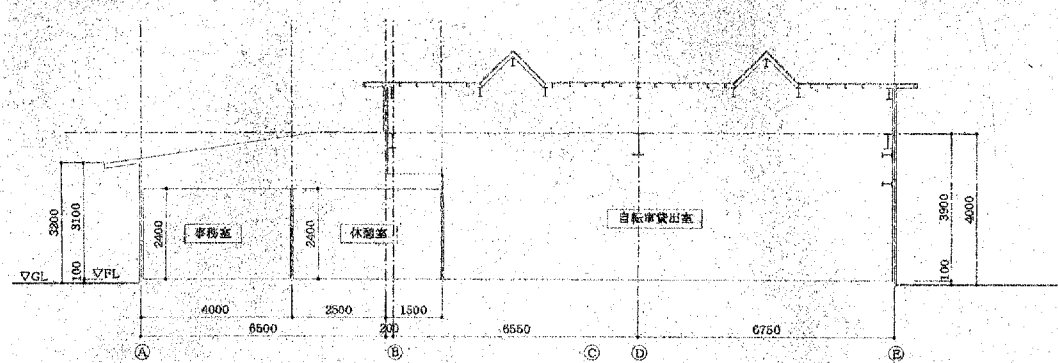


B-B断面図 S=1:100

名古屋市農業文化園・戸田川緑地 ボランティアハウス平面図

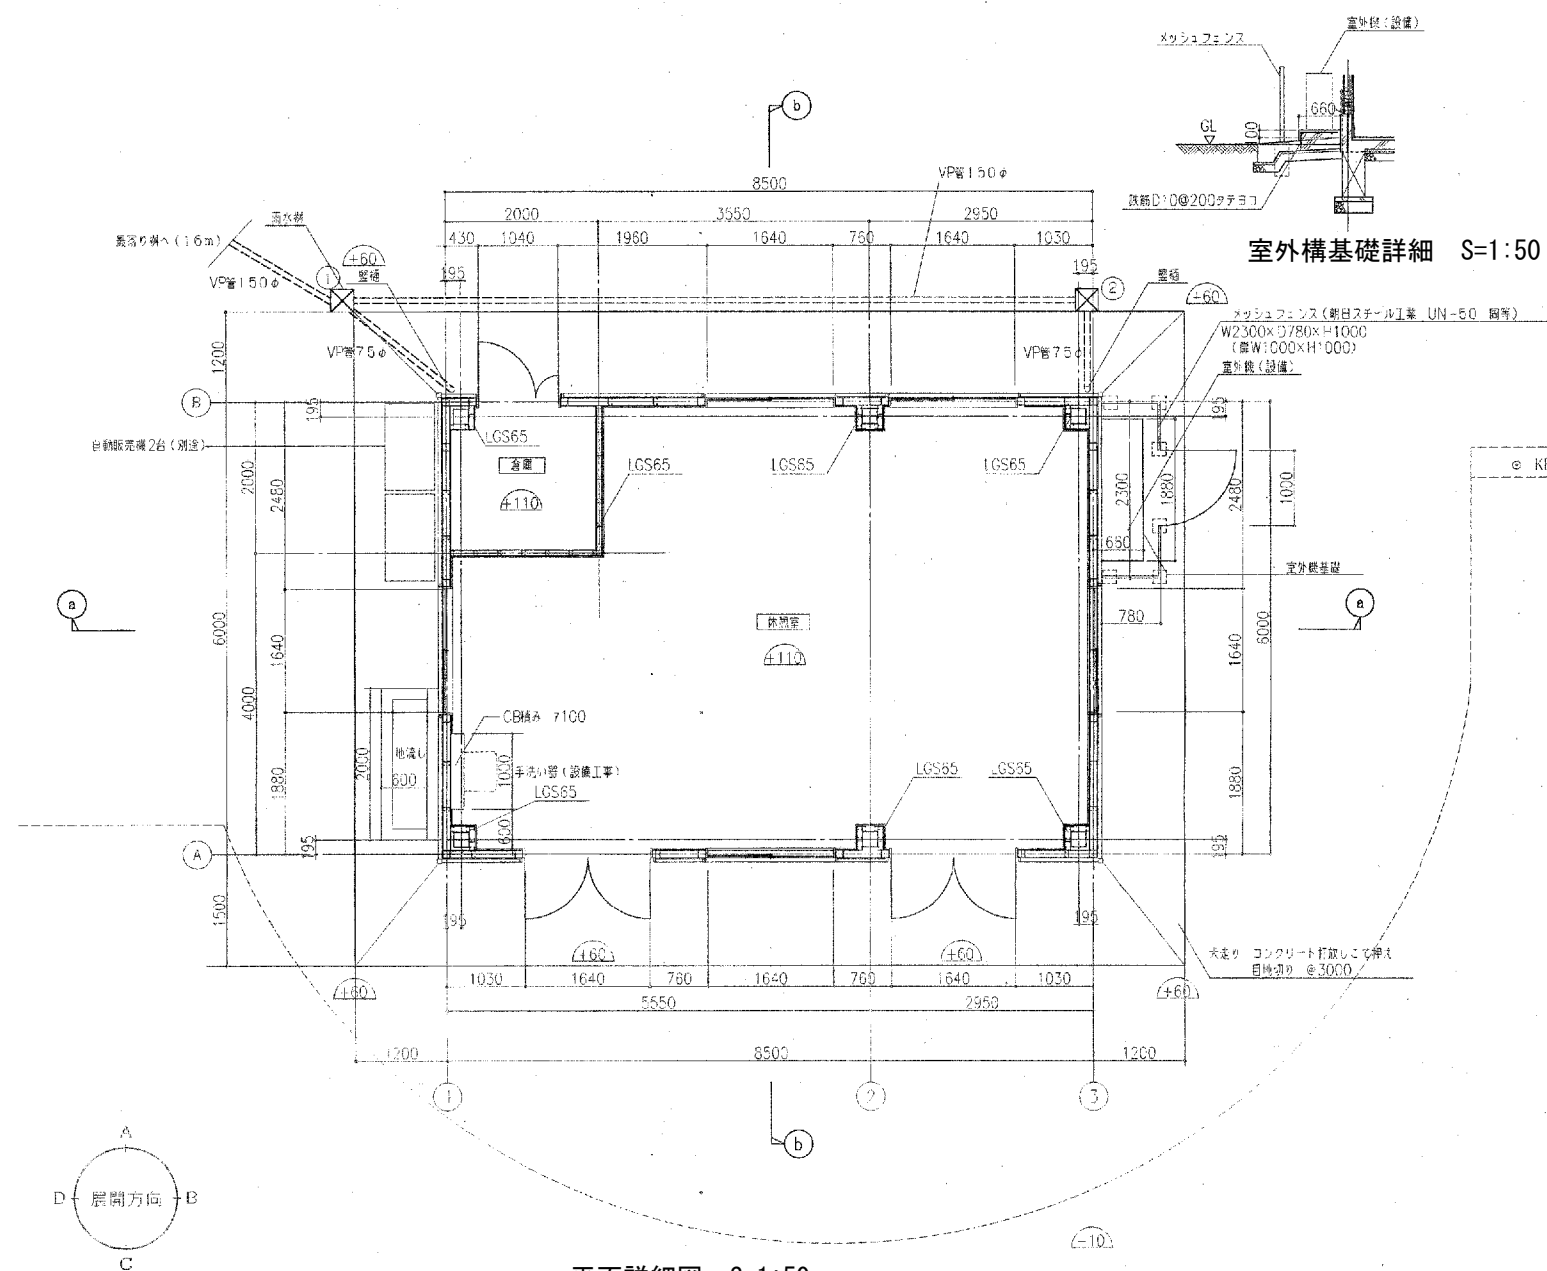

平面詳細図 S=1:50


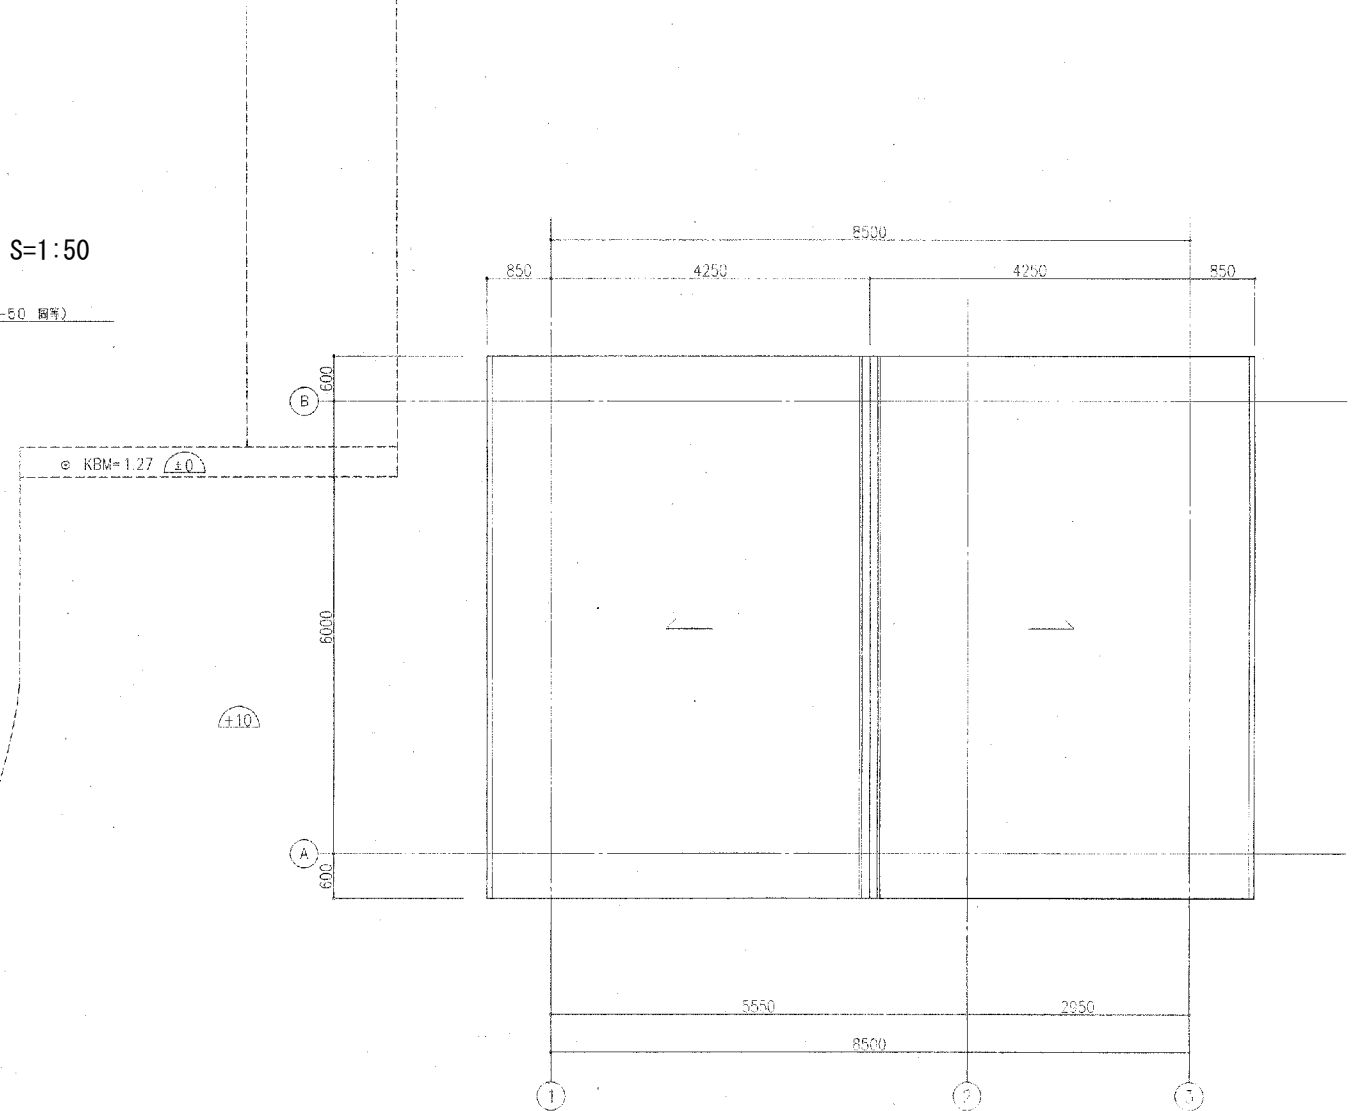


屋根伏図 S=1:50

はKBMからの高さを示す。(KBM=TP+1.27)
(設計GL=TP+1.28とする)
施工にあたりレベルは再度実測の上、係員と協議をすること


外部仕上表					
屋根	平形彩色スレート・文字葺(クボタコニアルNEO等) アスファルトルーフィング940 2枚張り 野地板 瓦質木片セメント板 t18(不燃)				
外壁	ひのき無垢半割丸太 35×80~120 木材保護塗料塗り アスファルトルーフィング940 断水合板t12下地				
外部巾木	吹付タイル(機層塗材RE)				
塀	塀塀 珪石製 住宅用珪製品(カラー) 丸形75φ 備受金増共 軒塀 珪石製 住宅用珪製品(カラー) 半円形120φ 集水器、備受金増共				
障子	アルミ製障子				
地盤	50角磁器質タイル張 磁器質 施ゆう				
※外部の木部、木製物は全て 檜 上小節(下地材共) とし、木材保護塗料塗り(3回塗り)とする。					
※木材保護塗料は(株)武田薬品工業、キシラデコール(3回塗り)程度とする。					
内部仕上表					
室名	床	巾木	壁	天井	廻り縁 天井高さ
休憩室	モルタル塗の上t150角タイル貼 磁器質 無ゆう	150角t1枚タイル立上げ 磁器質 無ゆう	(H1000まで) ケイカル板t10の上 杉 小巾板横張りt12 (一部LGS65下地あり) (H1000以上) PB12.5の上MP(低汚染・内外長用多彩保護塗料)仕上 LGS65下地あり (エスター化研 ハイブリットーン局等) 外部に面する壁にはガラスウールt100 16kg品 を入れること 手洗い 50角磁器質タイル張	LGS天井下地 化粧PB t9.5(準不燃) グラスウールt100敷設 16kg品 天井点検口 600角 1ヶ所	塩ビ廻り縁 2470~4140
倉庫	モルタル塗こて押え	コンクリート打放しH100	断水合板t12張り	LGS天井下地 化粧PB t9.5 グラスウールt100 16kg品	塩ビ廻り縁 2470~3200
※内部 木見切端、化粧見切端については 杉 上小節 CL とする。					

名古屋市農業文化園・戸田川緑地 ボランティアハウス立面図

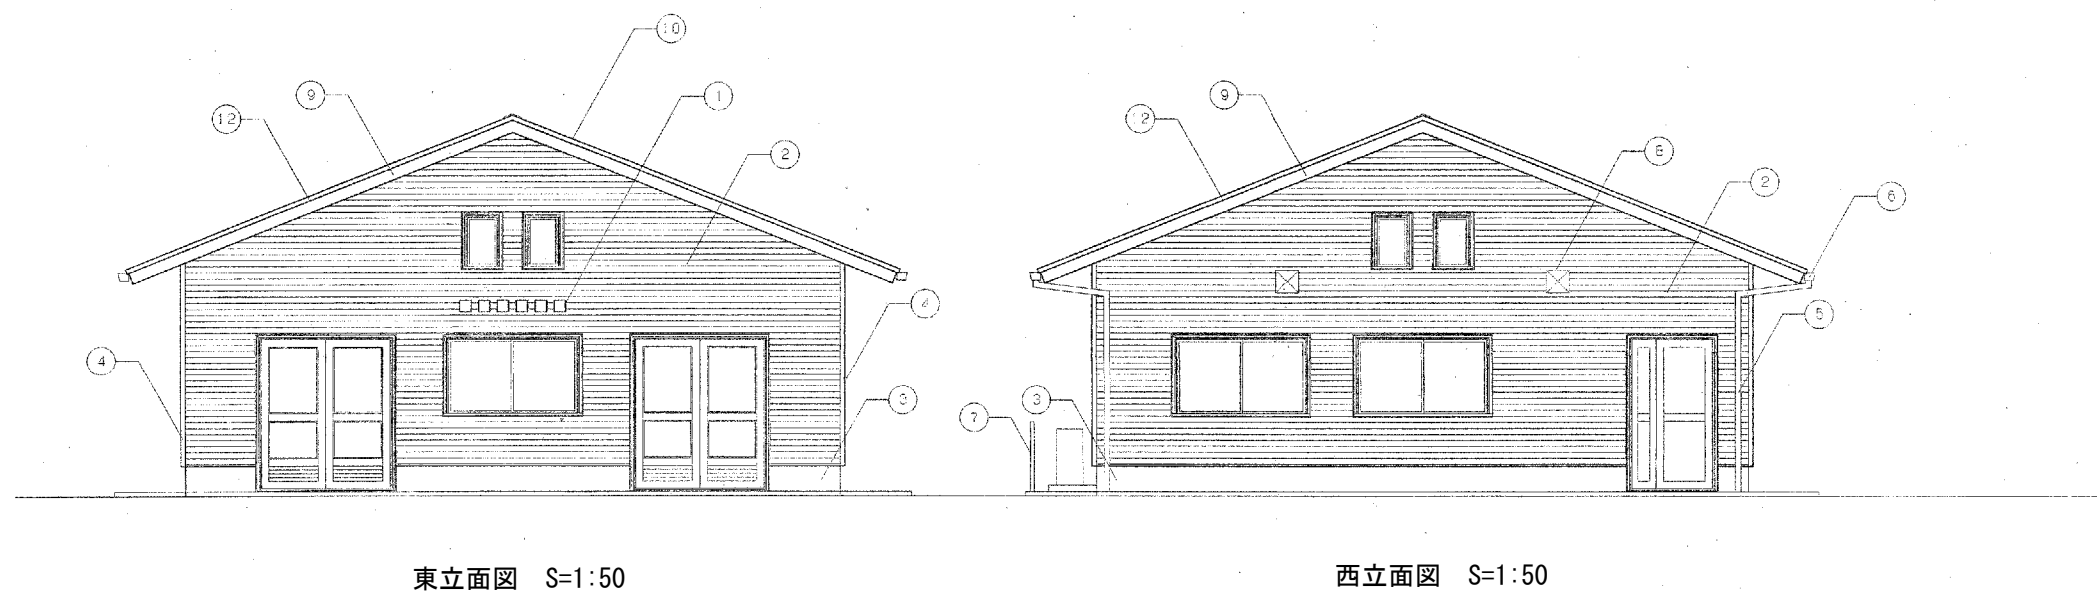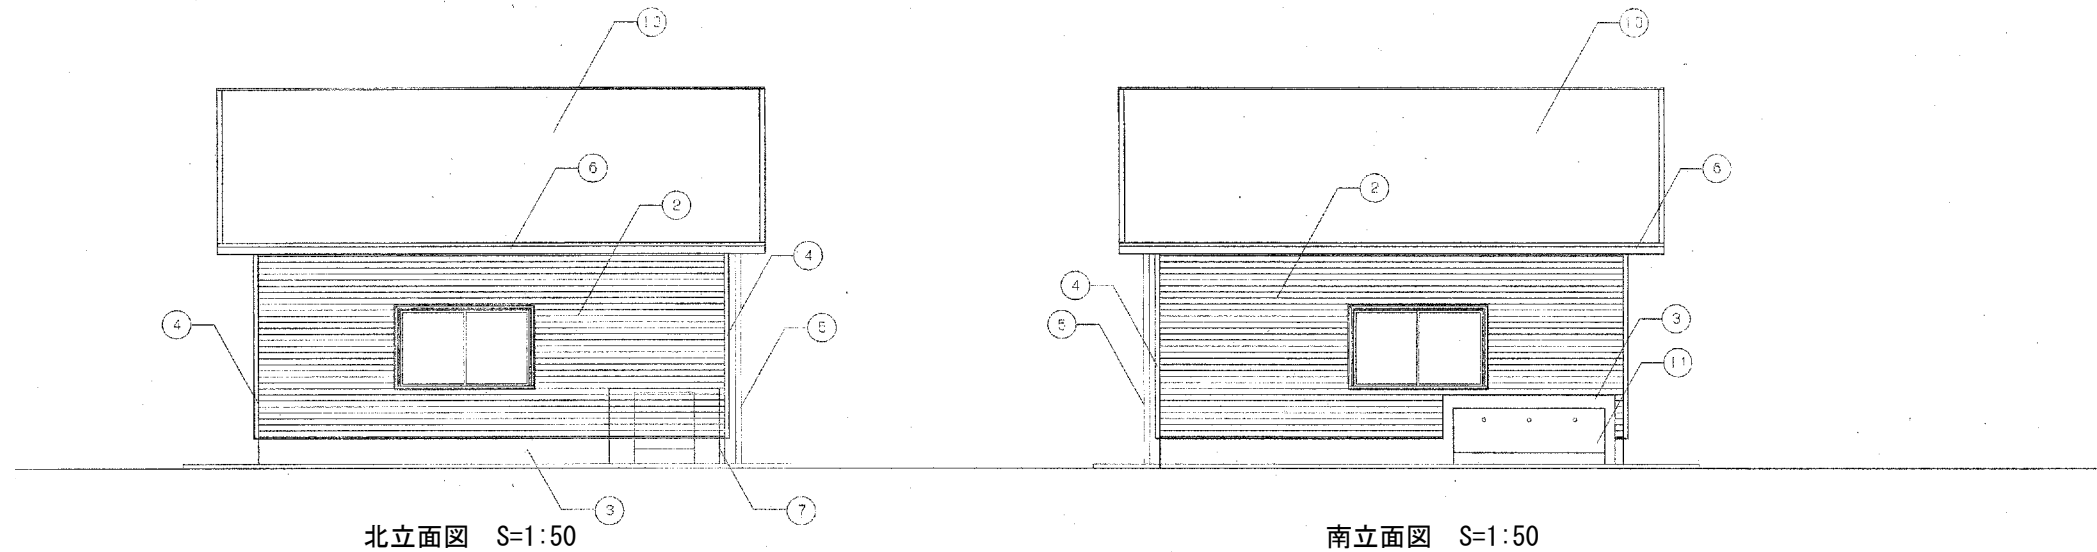


外部仕上凡例

①	館名 180角ステンレス製箱文字(スコッチカルフォルム貼) 120 6文字程度(レストハウス)
②	外壁 ひのき無垢半割丸太 木材保護塗料塗り
③	外廊巾木 吹付タイル(権層建材RC)
④	見切材(桧) 60×60
⑤	壁樋 塩ビ製 住宅用既製品(カラー) 丸形75φ 樋受金物共
⑥	軒樋 塩ビ製 住宅用既製品(カラー) 半円形120φ 集水器、樋受金物共
⑦	メッシュフェンス W2300×D780×H1000 (扉W1000×H1000)
⑧	換気扇(設備工事)
⑨	破風板(桧) 25×150
⑩	屋根 平形彩色スレート文字瓦
⑪	地流し 50角磁器質タイル貼り
⑫	けらば水切 塩ビ銅板:0.4

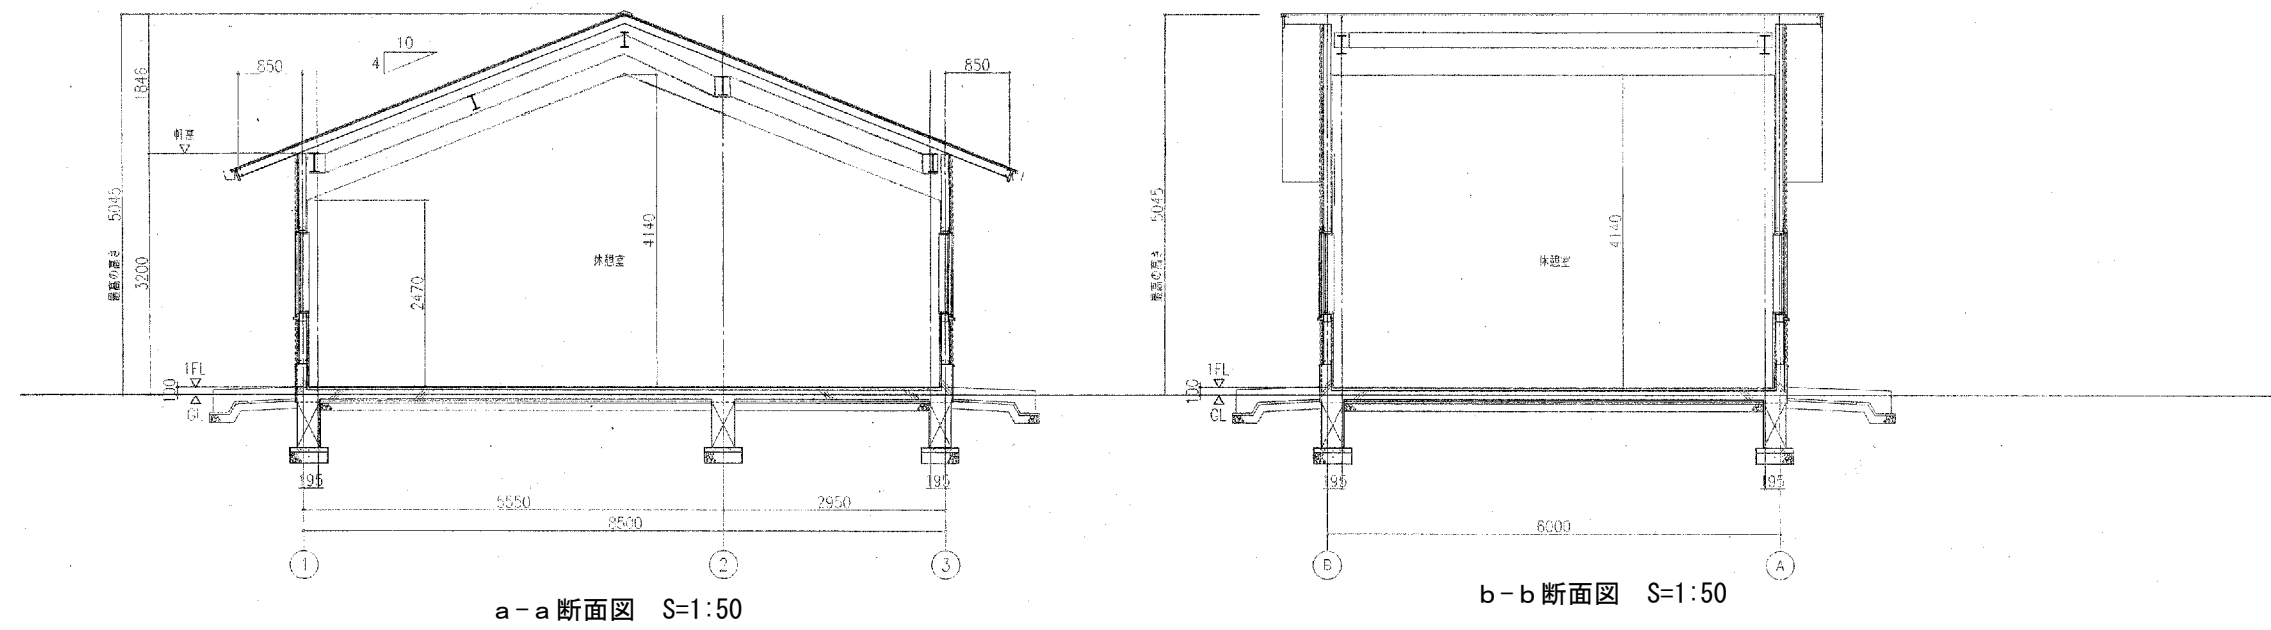


名古屋市農業文化園・戸田川緑地 レストハウス平面図・立面図・断面図


外部仕上表		内部仕上表						仕上表共通事項	凡例			
部位	仕上	部位	仕上	部位	仕上	部位	仕上		記号	仕上	記号	仕上
屋根	コンクリートスラブ+屋上防水(S-3)	休憩室	床	売店	ビニール床シート t=2.0	男子便所・女子便所	床用遮熱断熱タイル100角	倉庫(A)	ビニール床シート t=2.0	コンクリート	AW	コンクリート
近木	アルミ製市販品付付。窓木下地切:アルミ製市販品付付。	床	床用遮熱断熱タイル150角	売店	ビニール床シート t=2.0	男子便所・女子便所	床用遮熱断熱タイル100角	倉庫(B)	合成樹脂床材	床用遮熱断熱タイル	AW	コンクリート
外壁	柱:コンクリート打放し吹付タイル	内木	陶器タイル100角	ソフト内木	陶器タイル100角(サニタリータイル)	ソフト内木	H=100			木	M	木
雨北雨樋	杉丸太半割材150φ防蟻処理(AAC処理済)	壁	壁紙 杉小節集成材12mm厚 UV 上紙 石膏ボード t=40mm	ケイカル板 t=8 遮熱VP	陶器タイル100角	石畳ボード遮熱AEP	コンクリート打放し			白磁タイル	H	白磁タイル
東側壁	コンクリート打放し吹付タイル	壁	壁紙 杉小節集成材12mm厚 UV 上紙 石膏ボード t=40mm	ケイカル板 t=8 遮熱VP	陶器タイル100角	石畳ボード遮熱AEP	コンクリート打放し			ルーフドレン	f	ルーフドレン
西側壁	杉厚板材防蟻処理(AAC処理済)	壁	壁紙 杉小節集成材12mm厚 UV 上紙 石膏ボード t=40mm	ケイカル板 t=8 遮熱VP	陶器タイル100角	石畳ボード遮熱AEP	コンクリート打放し			壁紙	r	壁紙
大走り	西側:床用遮熱断熱タイル150角貼 他:他:コンクリート金網押入	柱型	壁紙 杉小節集成材12mm厚 UV 上紙 石膏ボード t=40mm	ケイカル板 t=8 遮熱VP	陶器タイル100角	石畳ボード遮熱AEP	コンクリート打放し			排水設備(排水口の取付)	t	排水設備
		天井	化粧石膏ボード t=9.5	ケイカル板 t=6 VP	ケイカル板 t=6 VP	化粧石膏ボード t=9.5	化粧石膏ボード t=9.5			名義(排水設備)の取付	e	名義
										照明工事	OS	照明工事
										排水設備	CL	排水設備
										排水設備	UV	排水設備
										排水設備	UV	排水設備

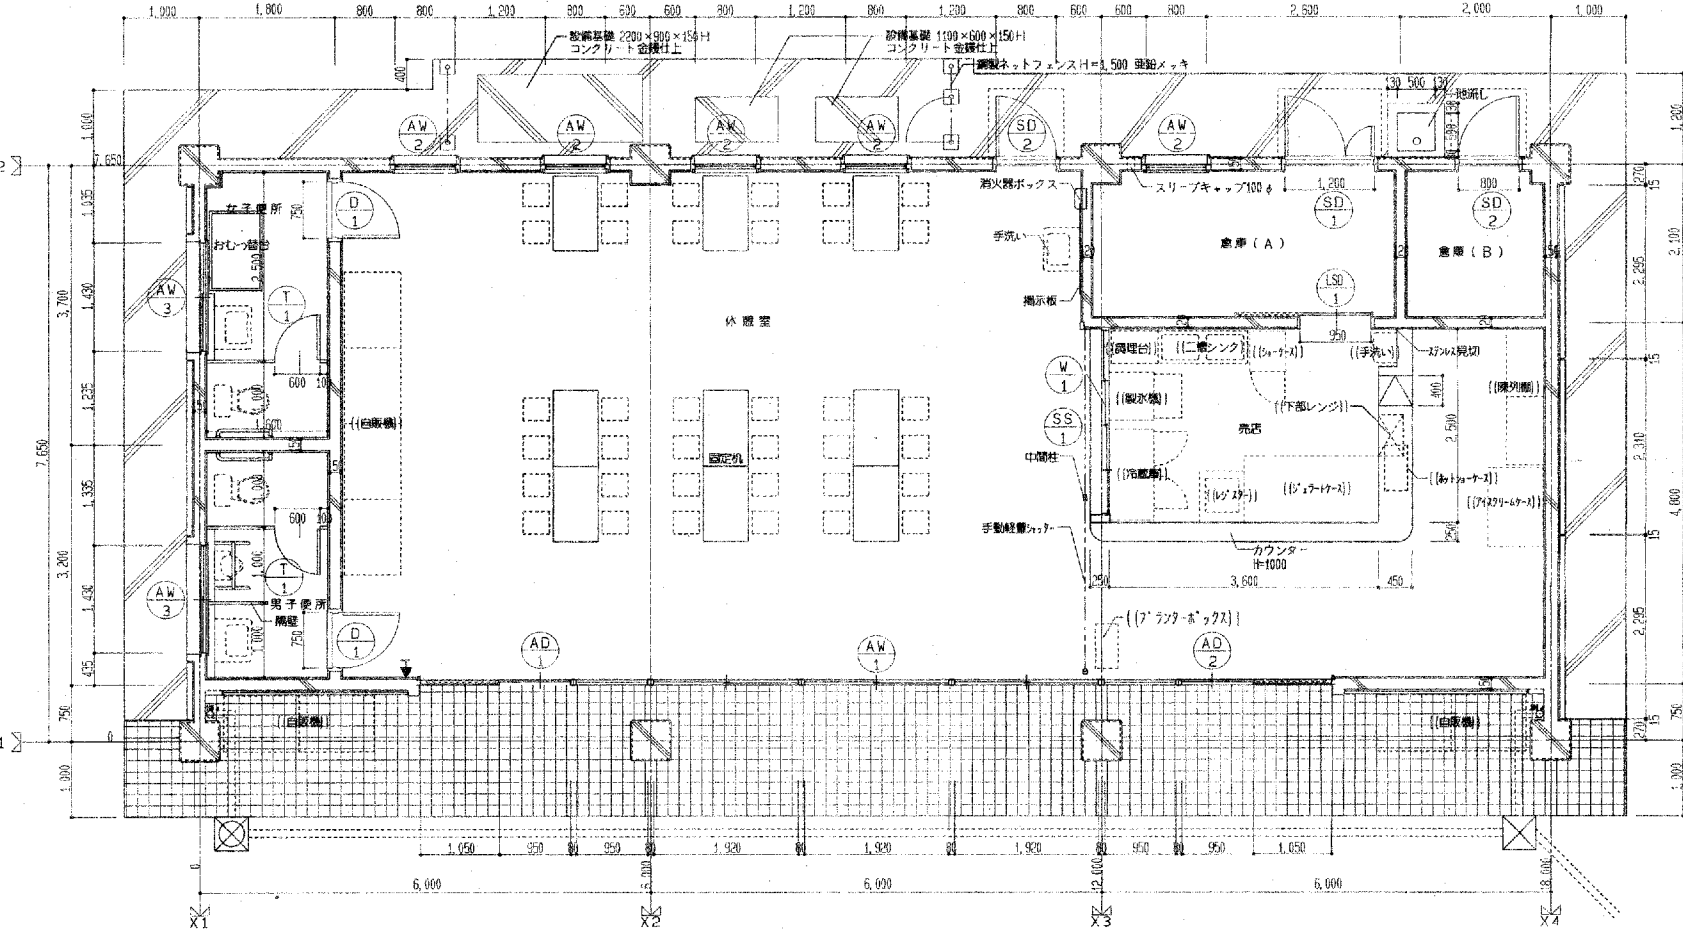


平面図 S=1:50

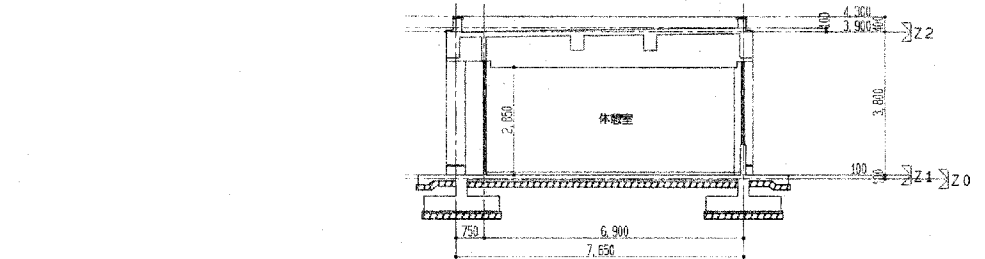


東西断面図 S=1:100

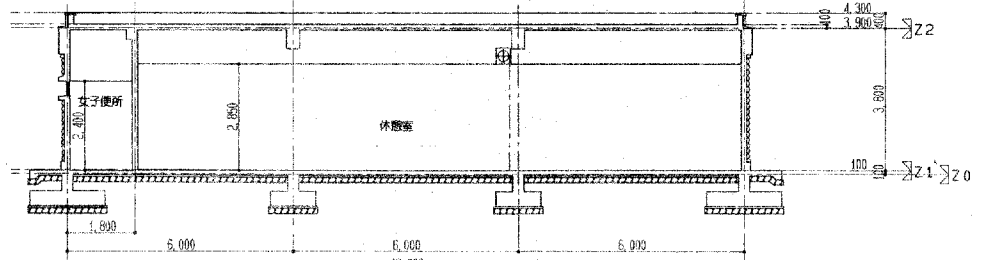


南北断面図 S=1:100

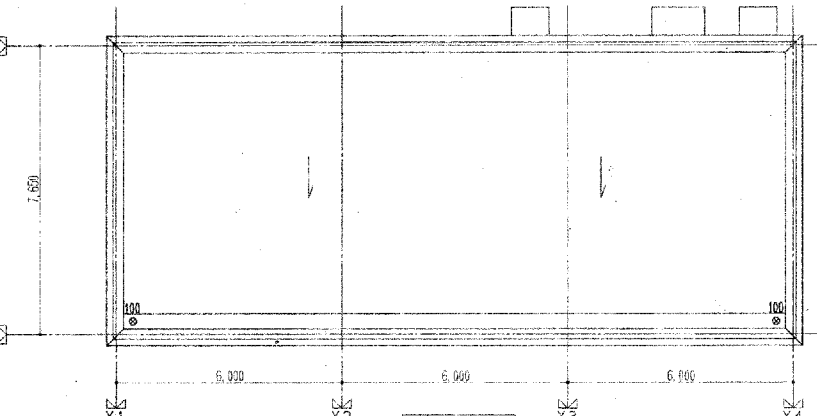


屋根伏図 S=1:100

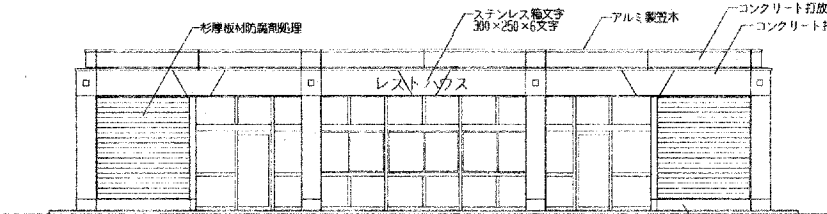


西立面図 S=1:100

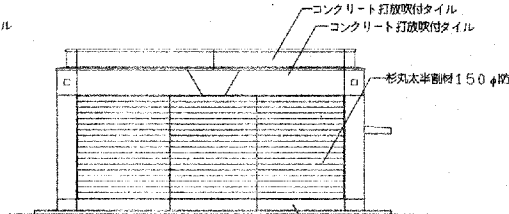


南立面図 S=1:100

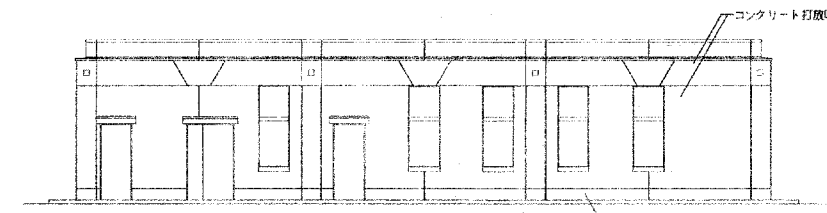


東立面図 S=1:100

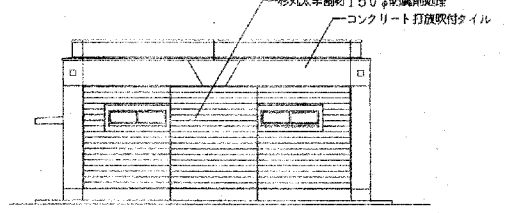

北立面図 S=1:100

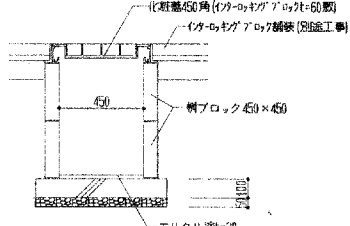


化粧蓋桟詳細図 S=1:20

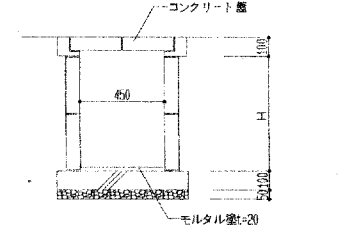


公団樹詳細図 S=1:20

名古屋市農業文化園・戸田川緑地 とだがわ陽だまり館平面図

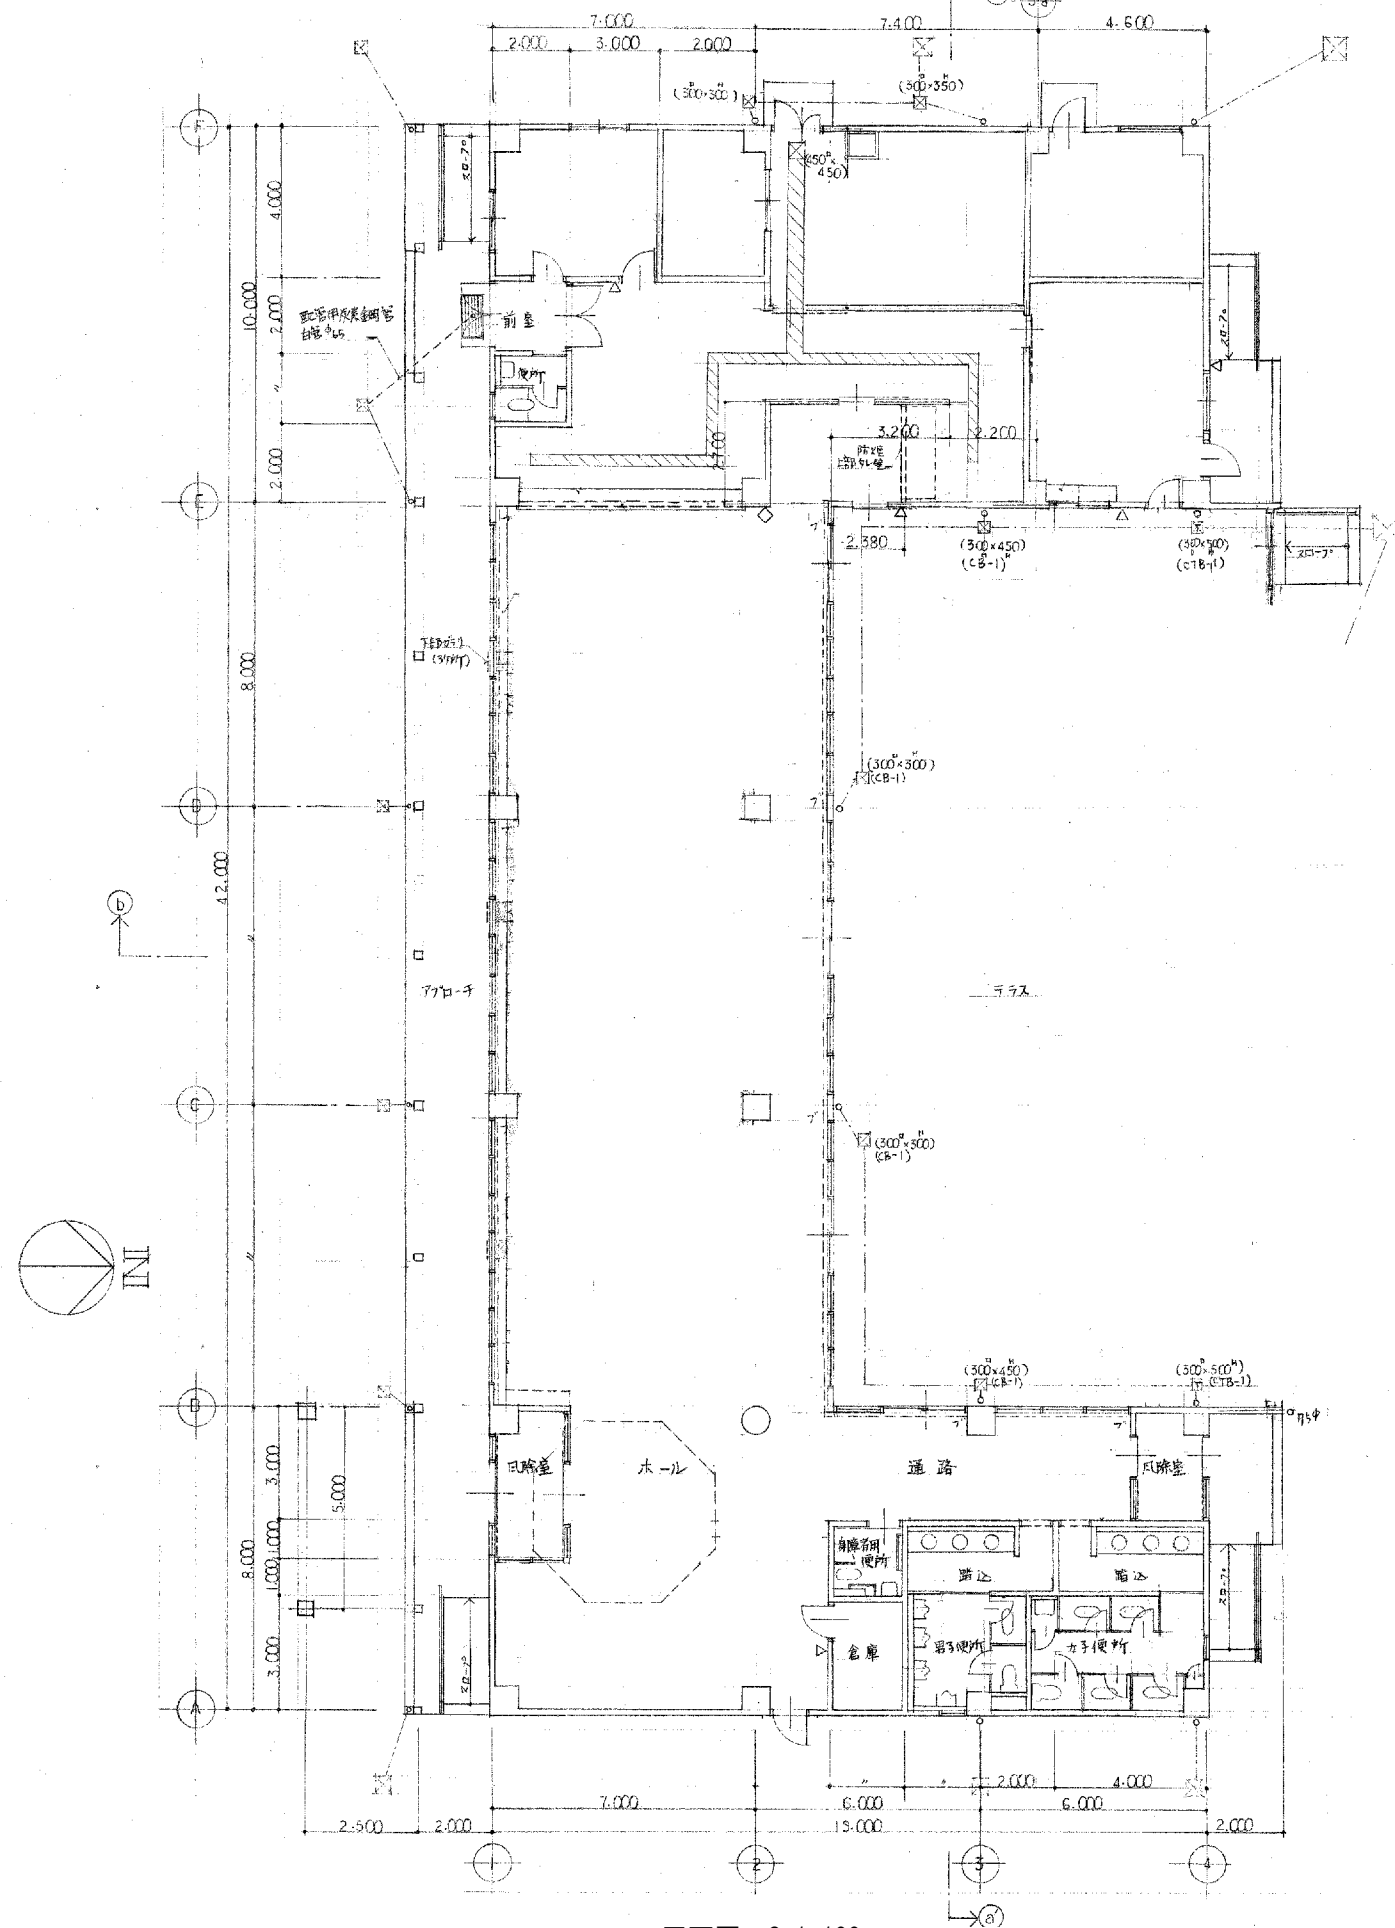


平面図 S=1:100

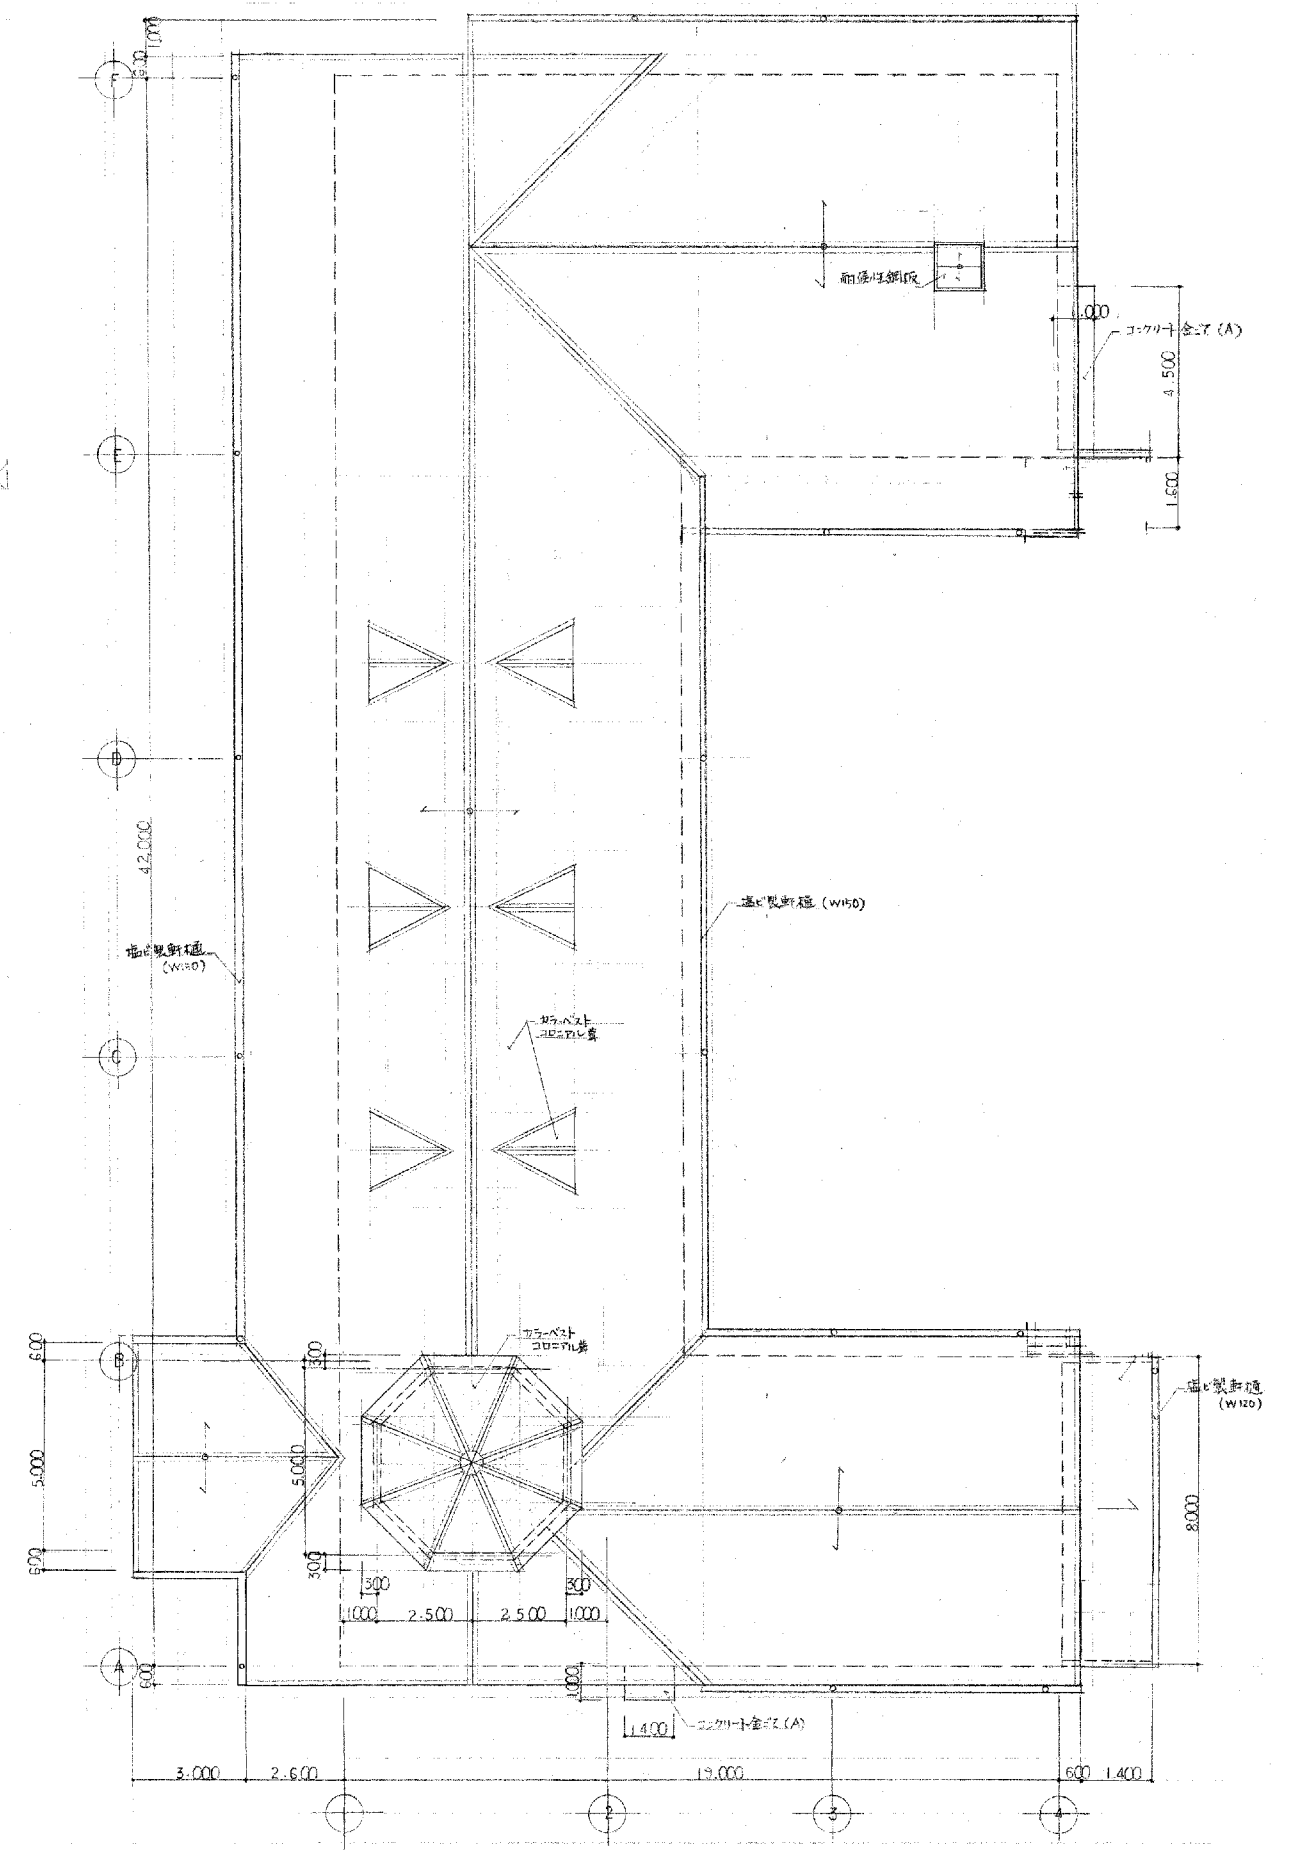


屋根伏図 S=1:100


名古屋市農業文化園・戸田川緑地 とだがわ陽だまり館立面図

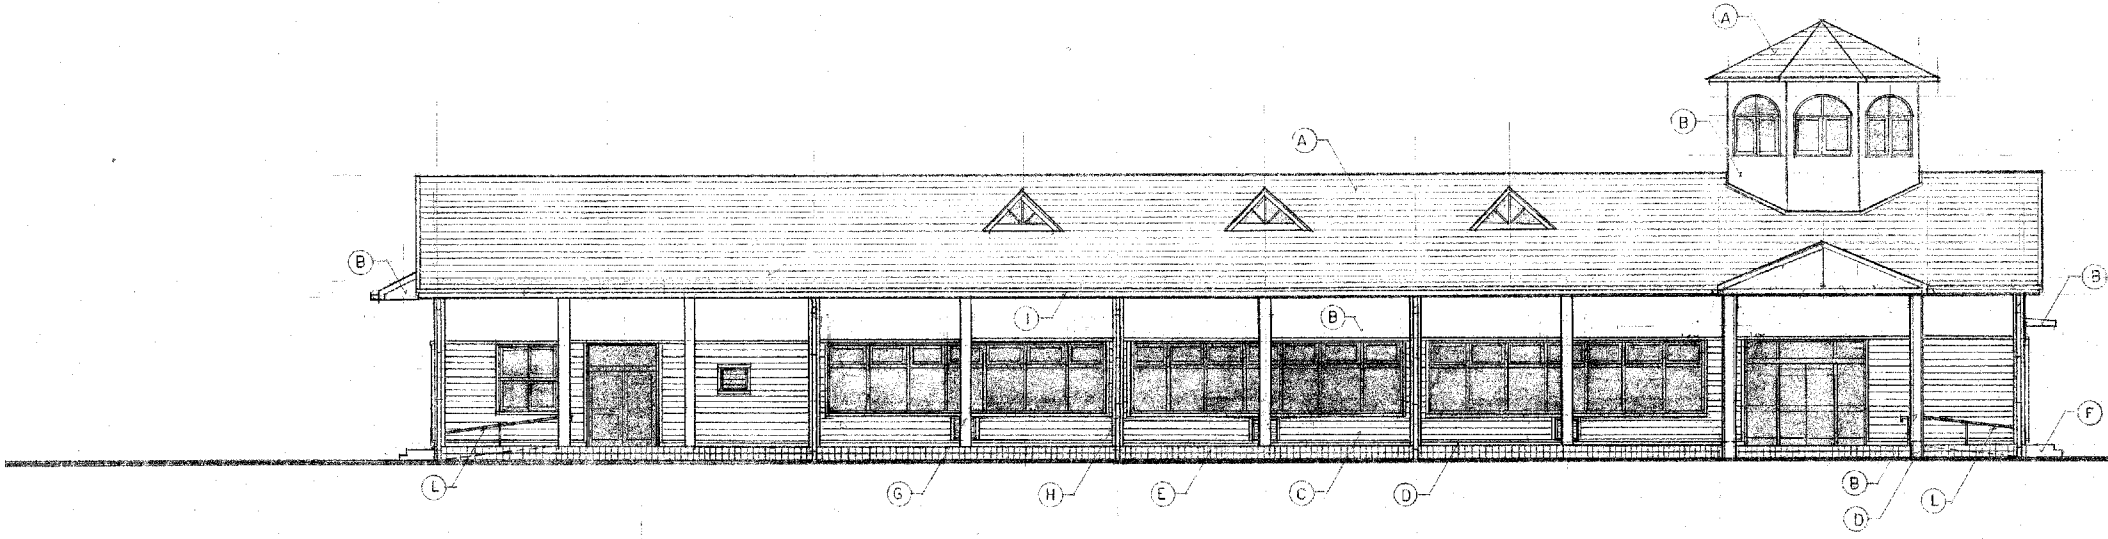


南立面図 S=1:100

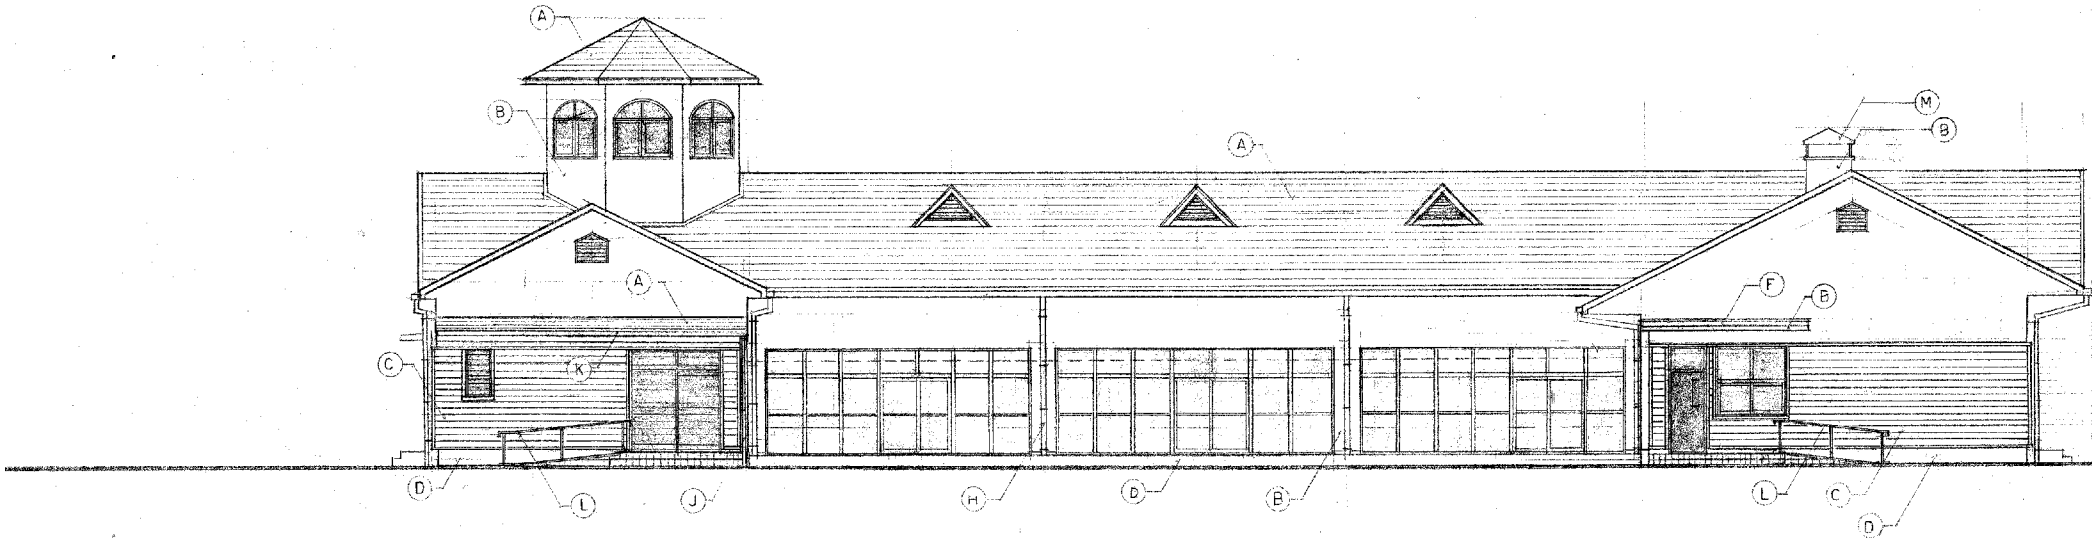

北立面図 S=1:100

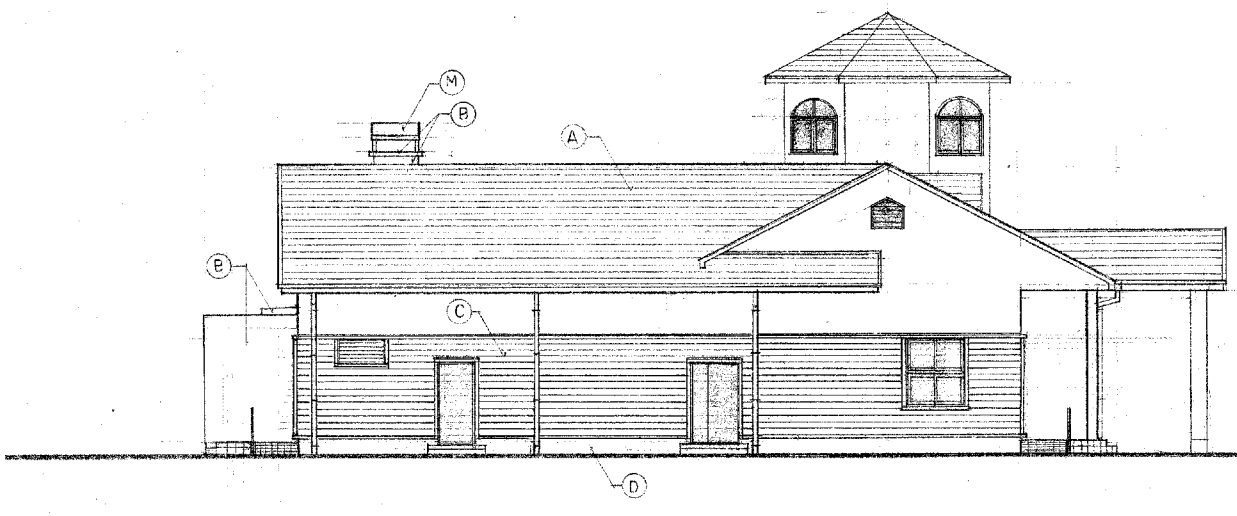

東立面図 S=1:100

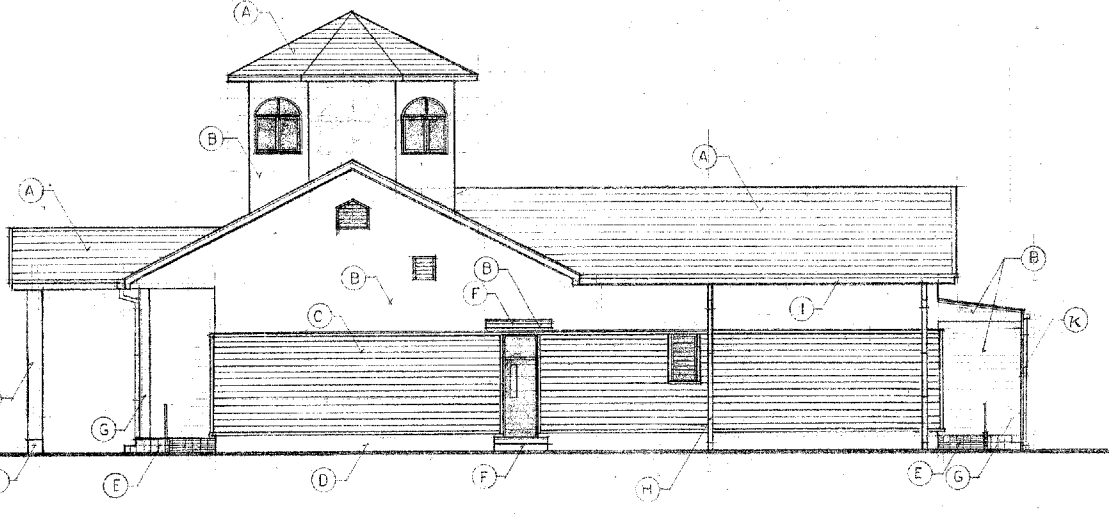

西立面図 S=1:100

外部仕上表		
符号	場所	仕上
(A)	屋根	銅板葺き④D スチールスチール仕上げコロカベスト葺
(B)	外壁	コンクリート打ち出し 吹付タイル
(C)	障壁	コンクリート打ち出し 吹付タイル (吹付タイル) 吹付タイル
(D)	中木	モルタル金目
(E)	玄関内サ チカス	磁器タイル貼 (150°)
(F)	土間端	コンクリート金目
(G)	柱	鉄骨柱 中塗り
(H)	庇通	硬質塩化ビニル (VP管) VP管
(I)	軒通	" W150 VP管
(J)	庇軒通	" φ75 (VP管) VP管
(K)	庇軒通	" W120 VP管
(L)	手すり	ステンレス製手すり H=800
(M)	排水用防雨	銅板葺き銅板