



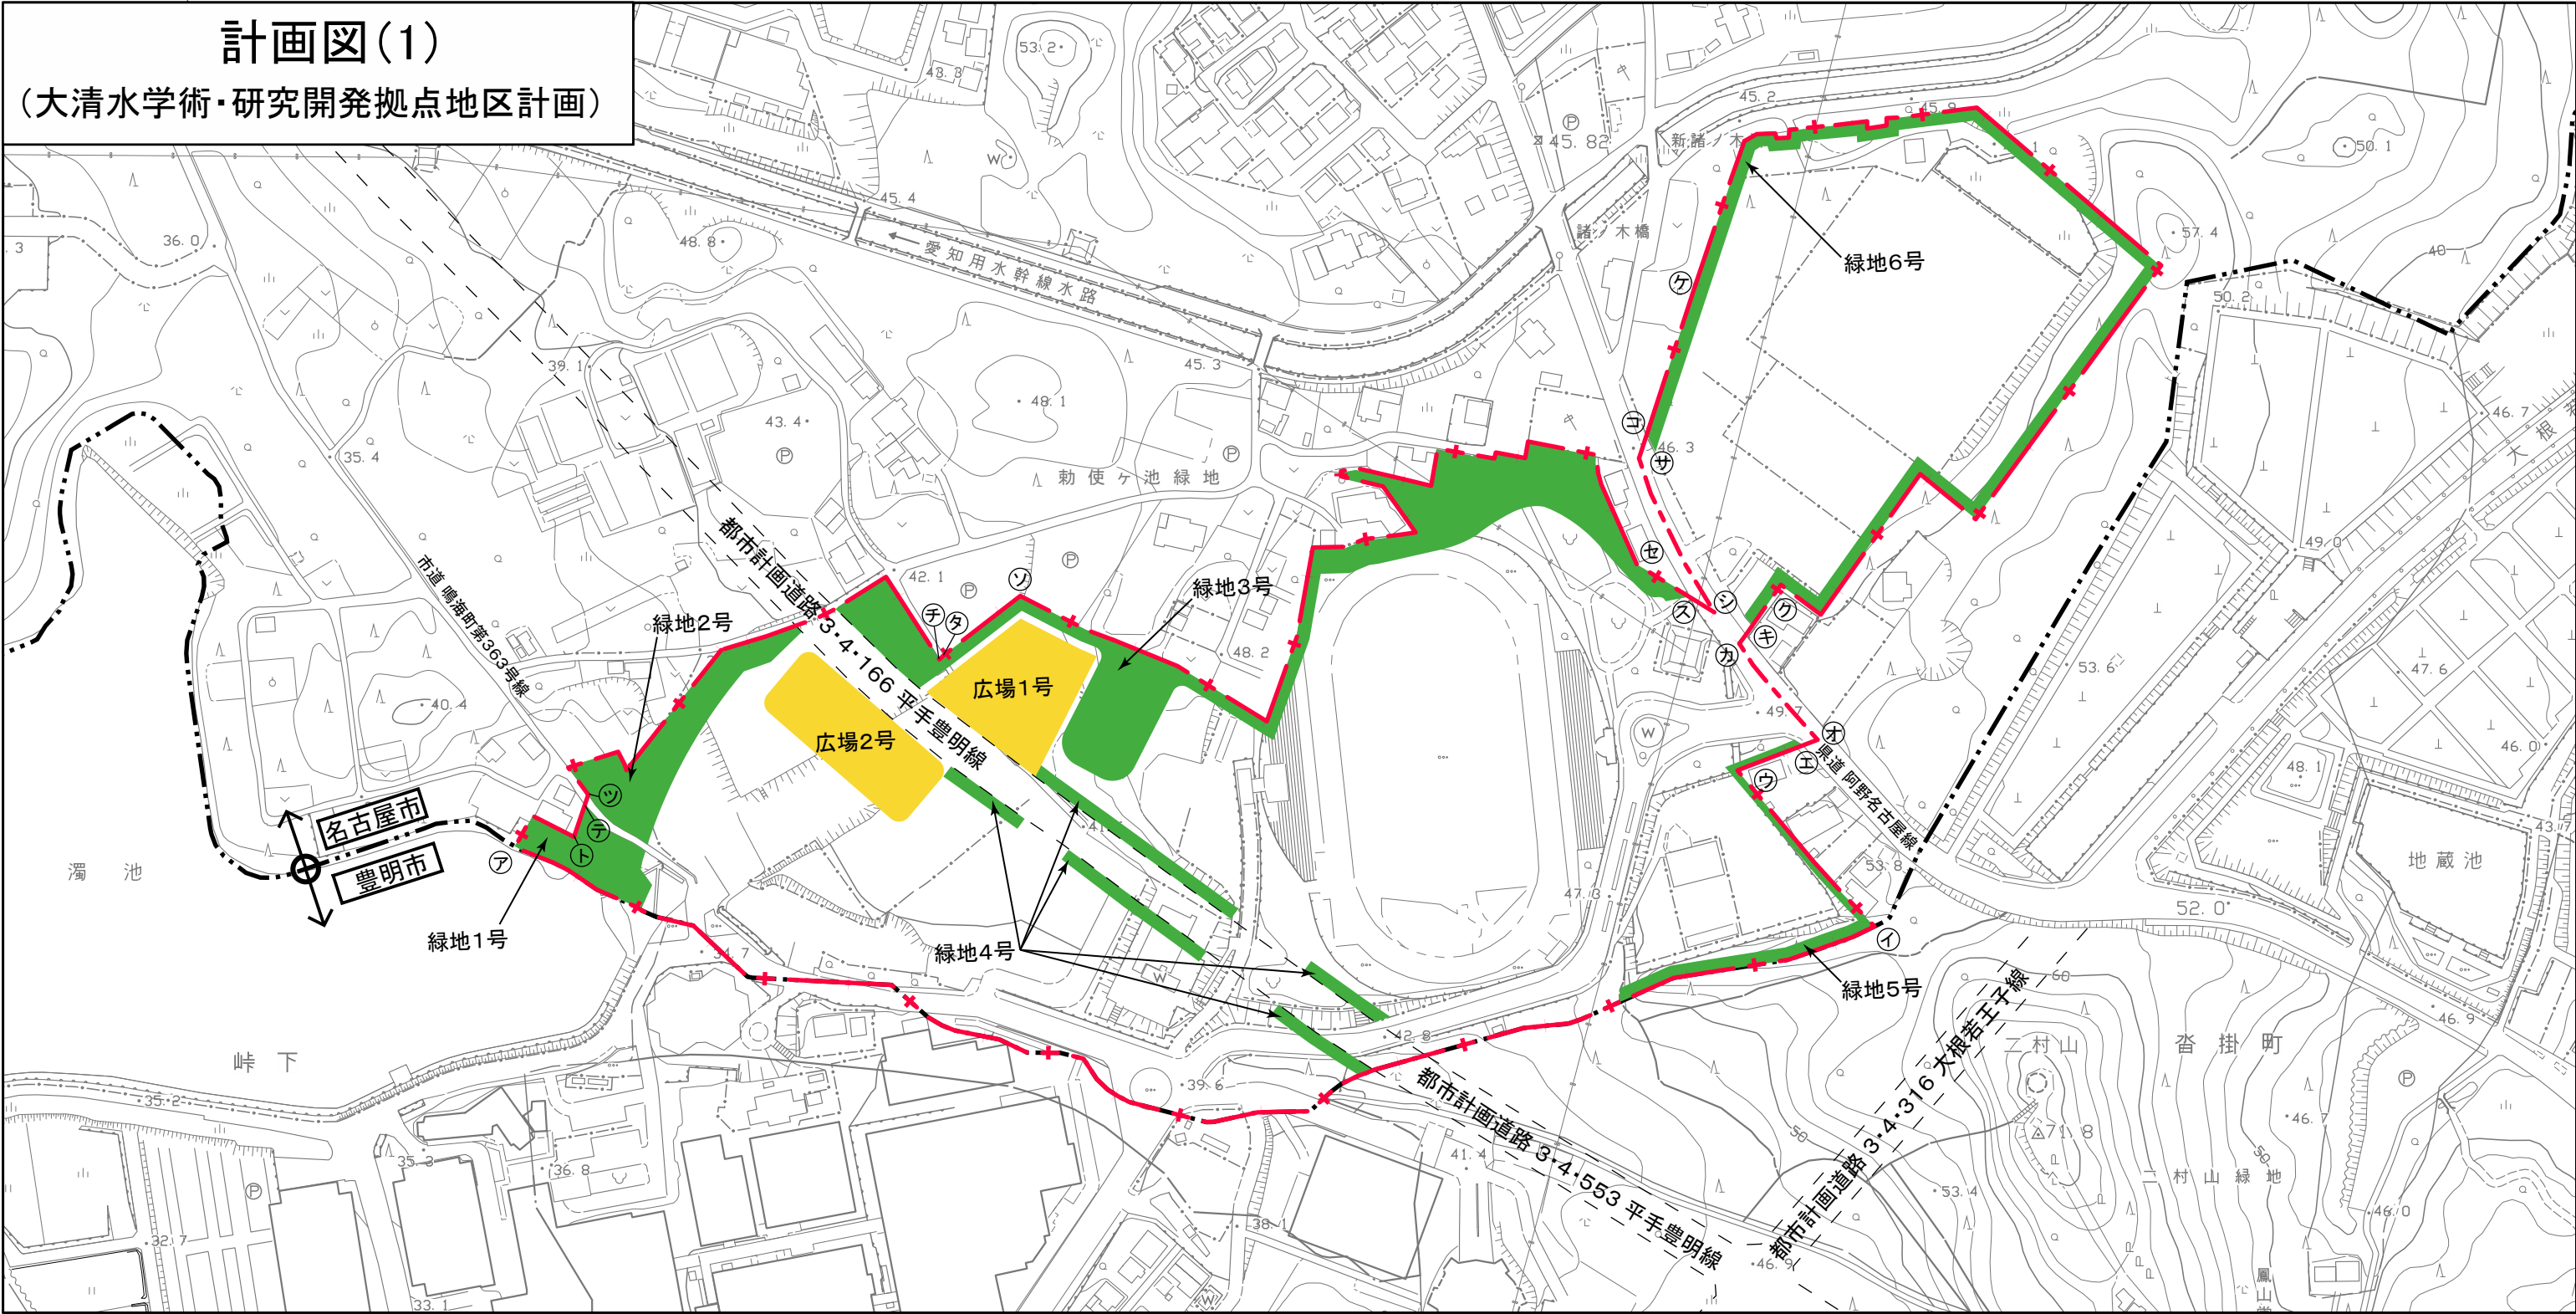


縮尺 1/2,500

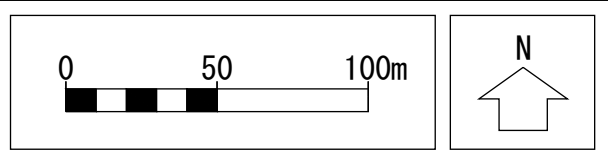


※区分線の種類			
—— ——— : 道路・河川・鉄道等地形地物の中心			
—— + —— : 沿道指定その他			
ア—イ は市域界			
イ—ウ } は筆界			
ウ—エ			
エ—オ はウ—エの延長			
カ—キ はキ—クの延長			
キ—ク } は筆界			
ク—ケ			
ケ—コ			
コ—サ はケ—コの延長			
シ—ス はス—セの延長			
ス—セ } は筆界			
セ—ソ			
ソ—タ			
タ—チ はソ—タの延長			
チ—ツ は筆界			
ツ—テ はテ—トの延長			
テ—ト } は筆界			
ト—ア			

凡例	
	地区計画区域及び地区整備計画区域
	市域界
地区施設	
	緑地
	広場

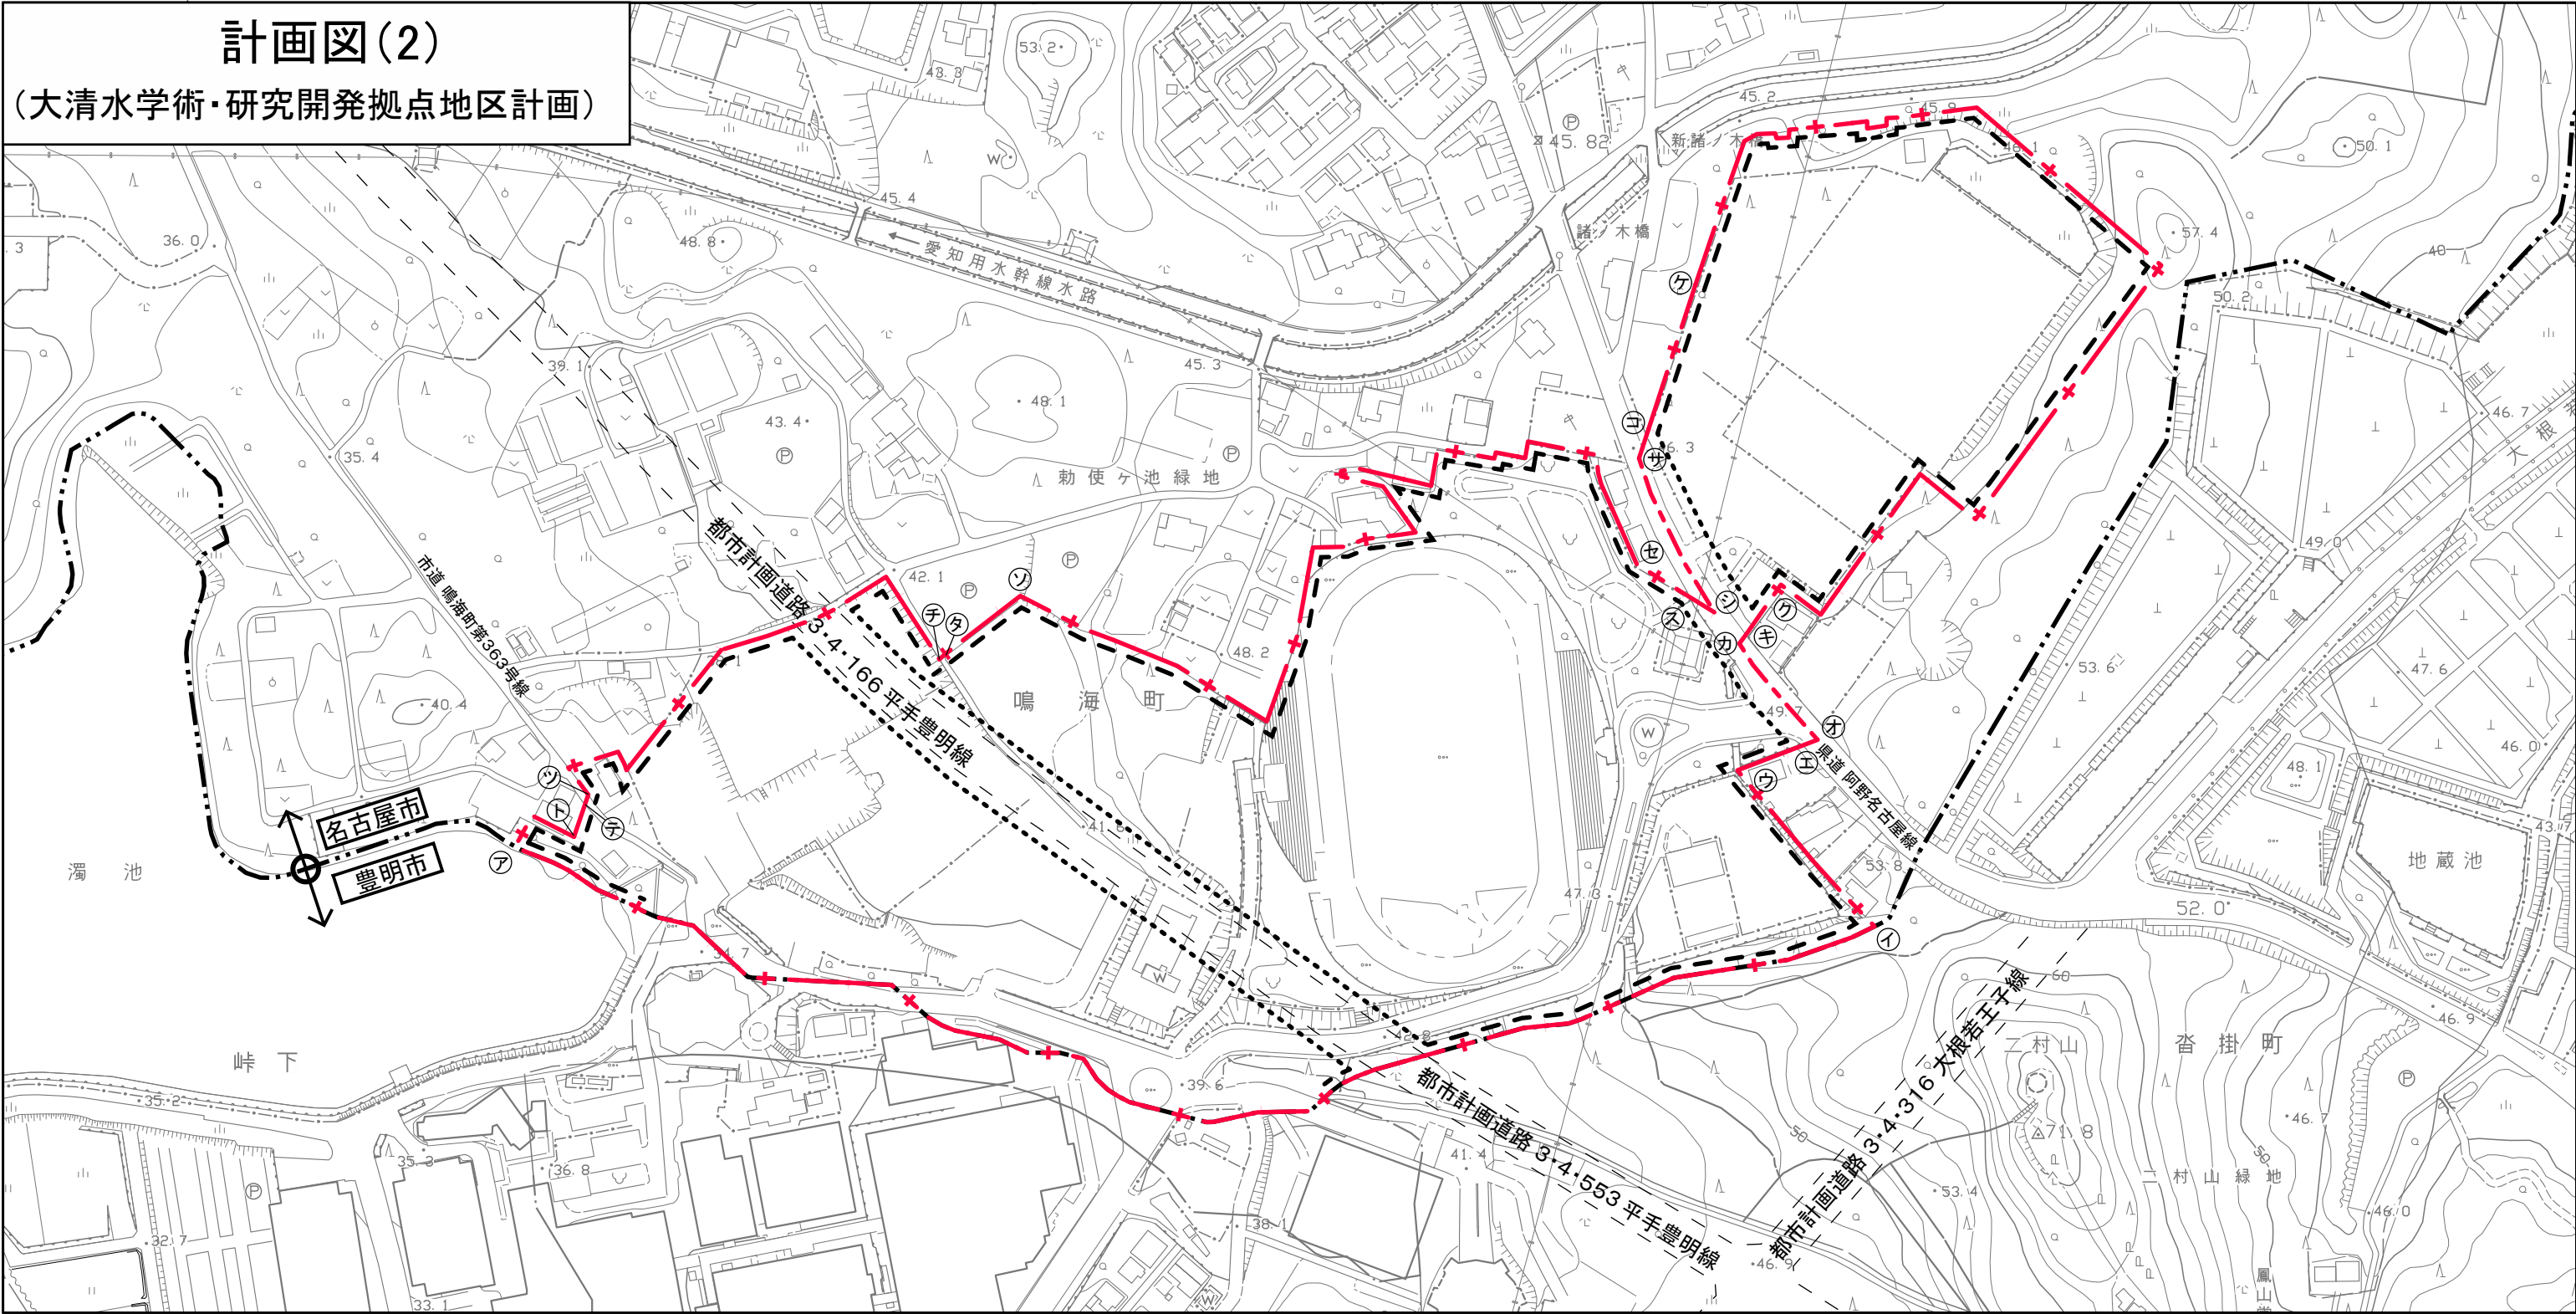

縮尺 1／2, 500

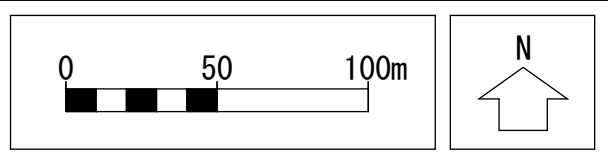

※区分線の種類

— — —

— + —

道路・河川・鉄道等地形地物の中心

沿道指定その他

アーイ

イーウ

ウーエ

エーオ

カーク

は市域界

は筆界

はウーエの延長

はキークの延長

キーク

クーケ

ケーコ

コーサ

シース

は筆界

はケーコの延長

はスークの延長

はシースの延長

スーセ

セーソ

ソータ

ターチ

チーツ

は筆界

はソータの延長

は筆界

ツーテ

テート

トーア

はテートの延長

は筆界

凡例	
	地区計画区域及び地区整備計画区域
	市域界
壁面の位置の制限	
	地区計画区域の境界線から4m
	道路境界線から4m