



計画図 (明願地区計画)

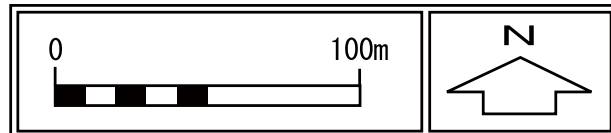

縮尺 1/2,500

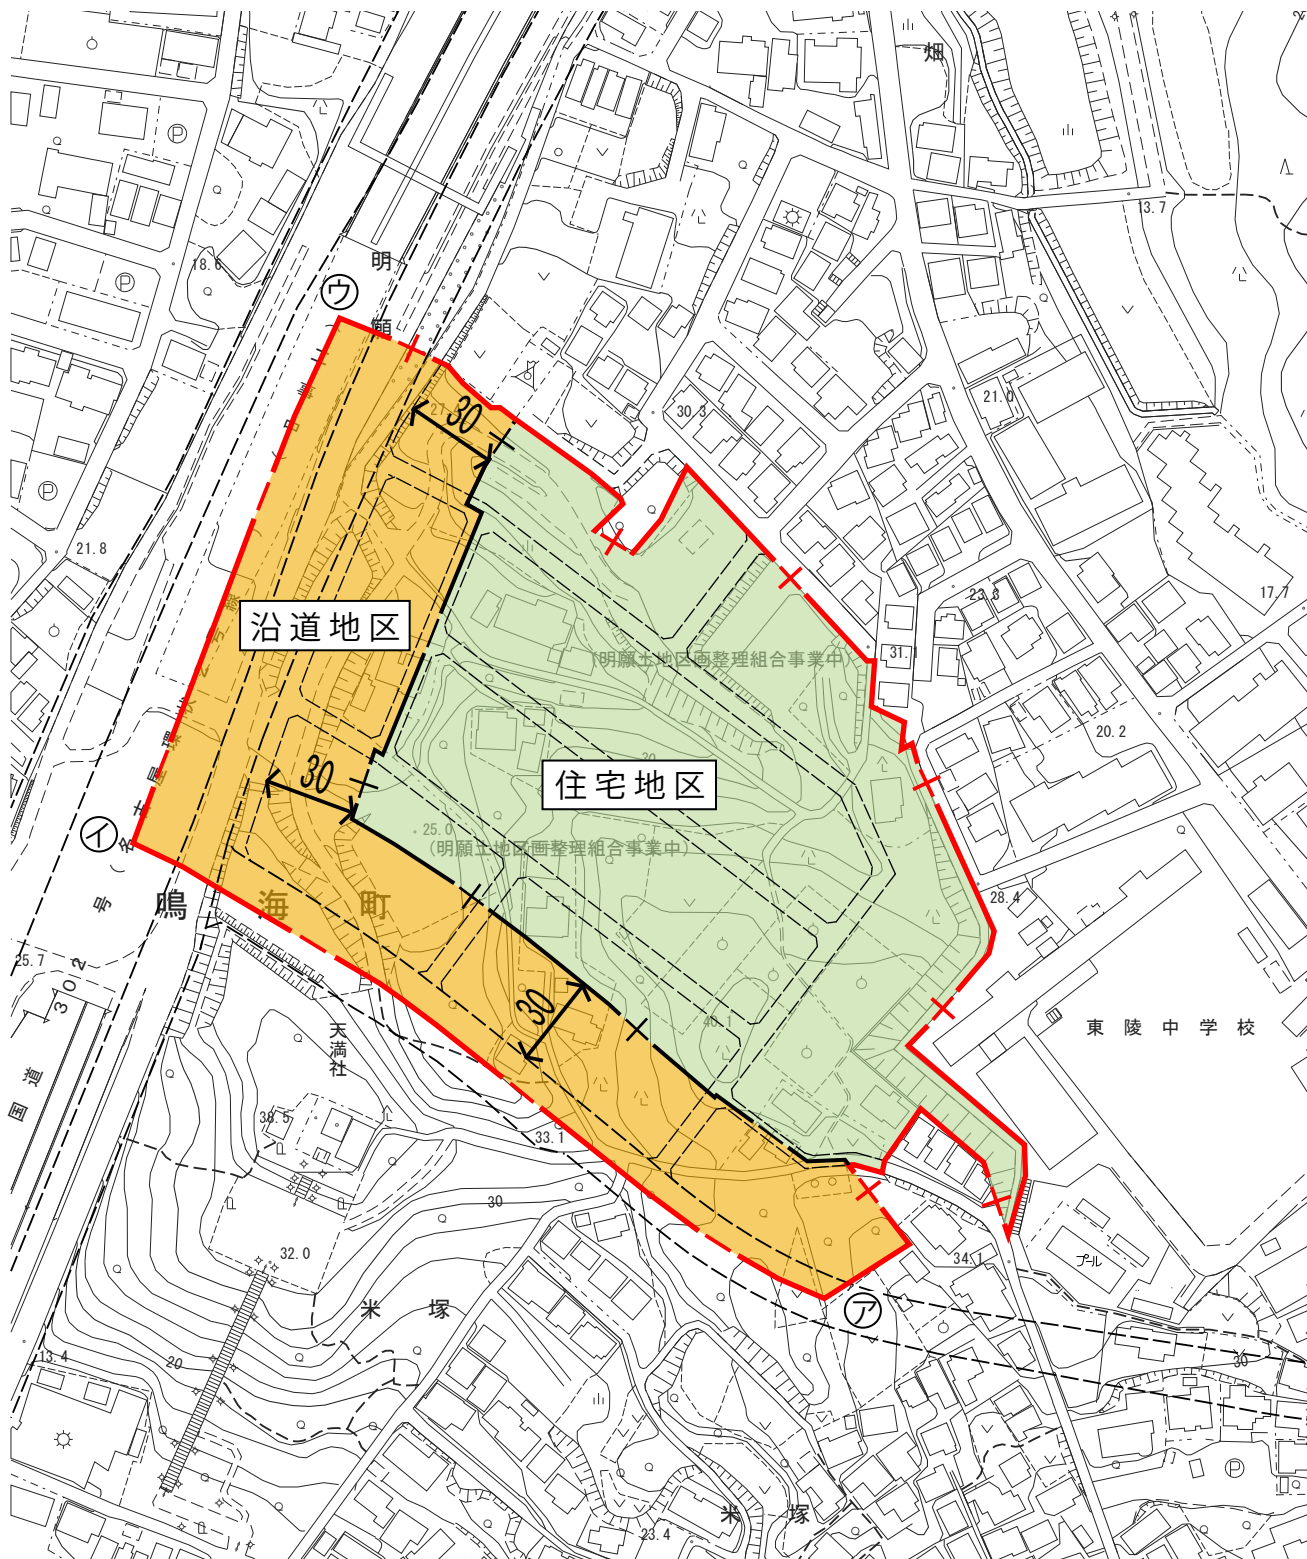

- ㊦ - ㊩ - ㊨ は道路中心
㊨ - ㊦ は筆界及びその延長

※区分線の種類

- ——— : 道路・河川・鉄道等地形地物の中心
—— + —— : 沿道指定その他

凡 例



地区計画区域及び
地区整備計画区域

地区の細区分表示

	沿道地区
	住宅地区