



計 画 図

(大高瀬木南地区計画)

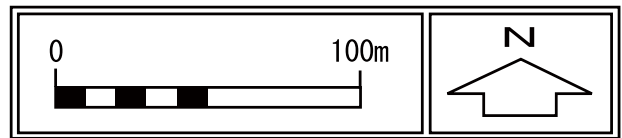

縮尺 1/2,500

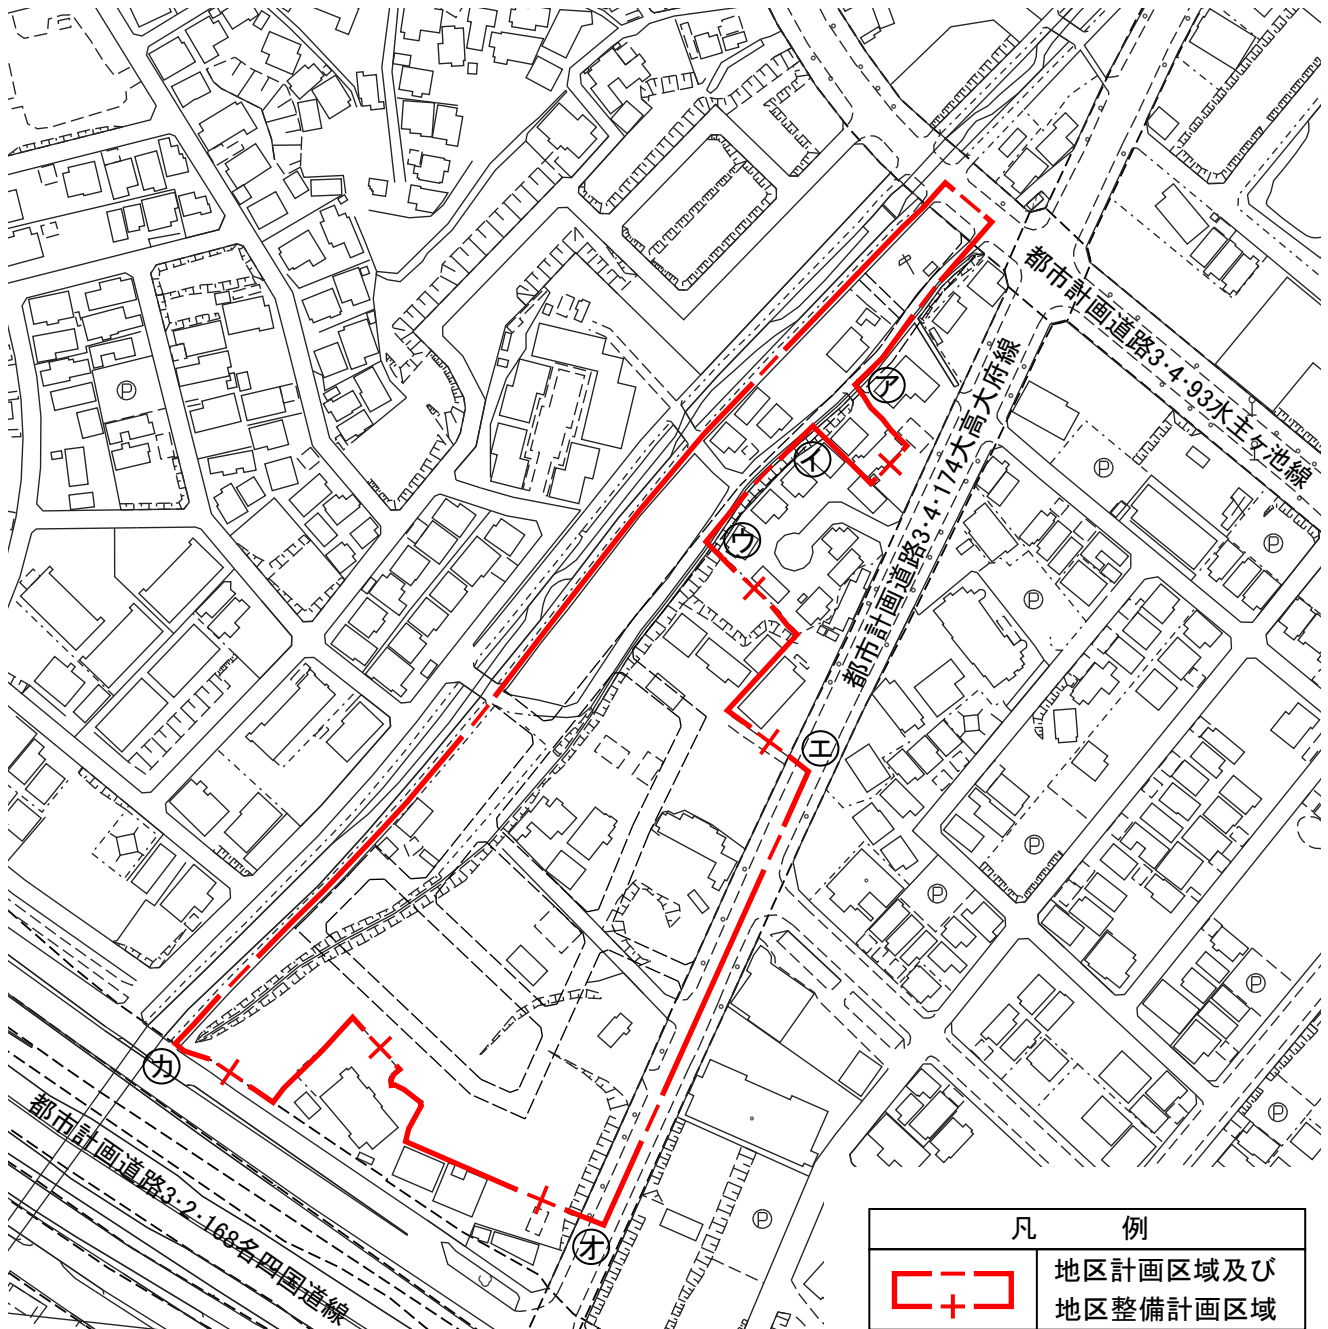

凡 例	
	地区計画区域及び 地区整備計画区域

(ア) — (イ)
 (ウ) — (エ)
 (オ) — (カ)

は大高瀬木南土地区画整理事業施行区域界及びその延長

※区分線の種類

— — — : 道路・河川・鉄道等地形地物の中心
 — + — : 沿道指定その他