


名古屋都市計画 大清水地区計画 計画図

1/2, 500



名古屋市大
観覧用都市計画図
平成6年3月23日
名古屋市告示第101号

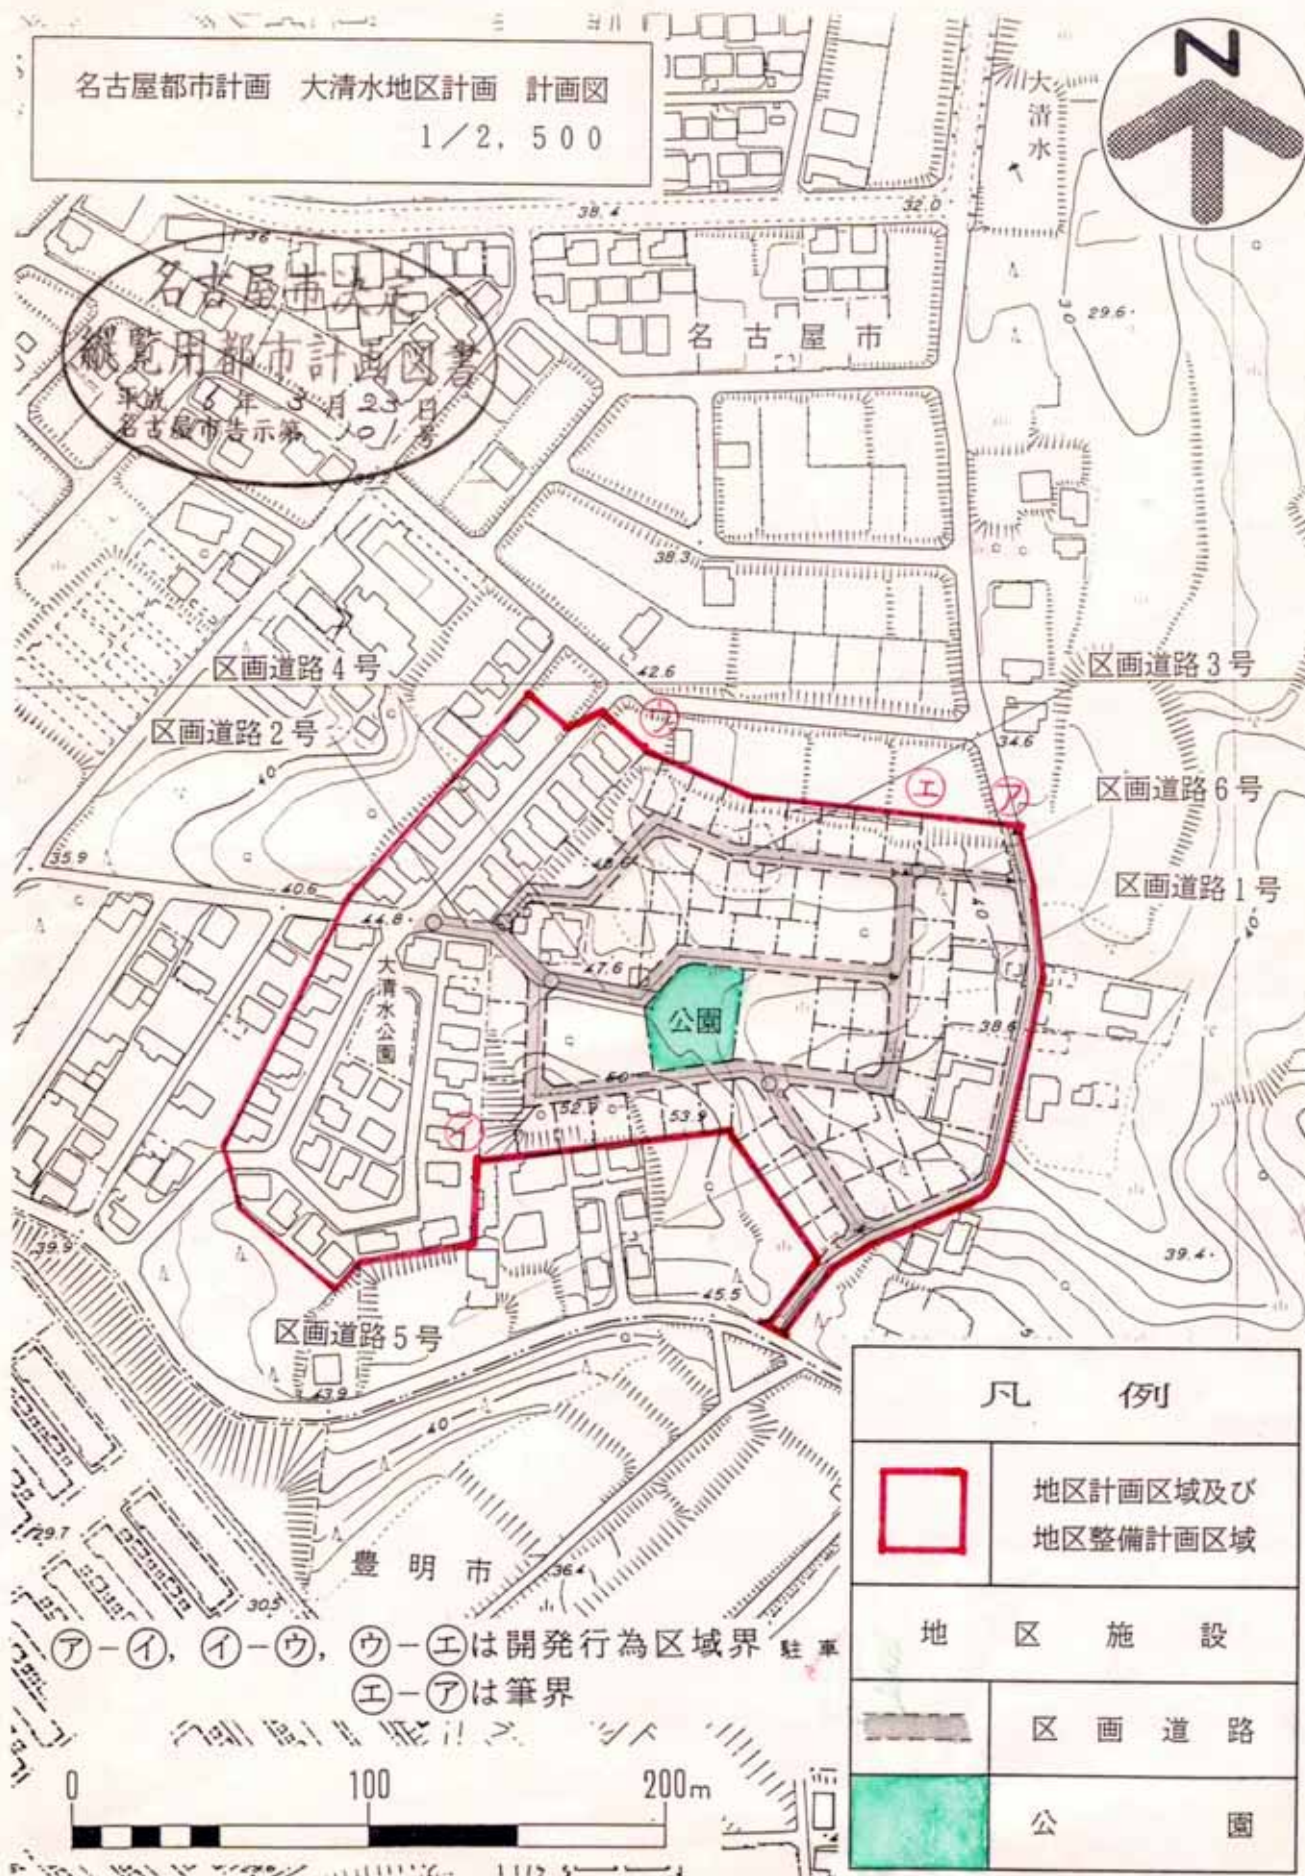

凡 例



地区計画区域及び
地区整備計画区域

地 区 施 設



区 画 道 路



公 園

ア-イ, イ-ウ, ウ-エは開発行為区域界 駐車
エ-アは筆界