



別図1

配置図

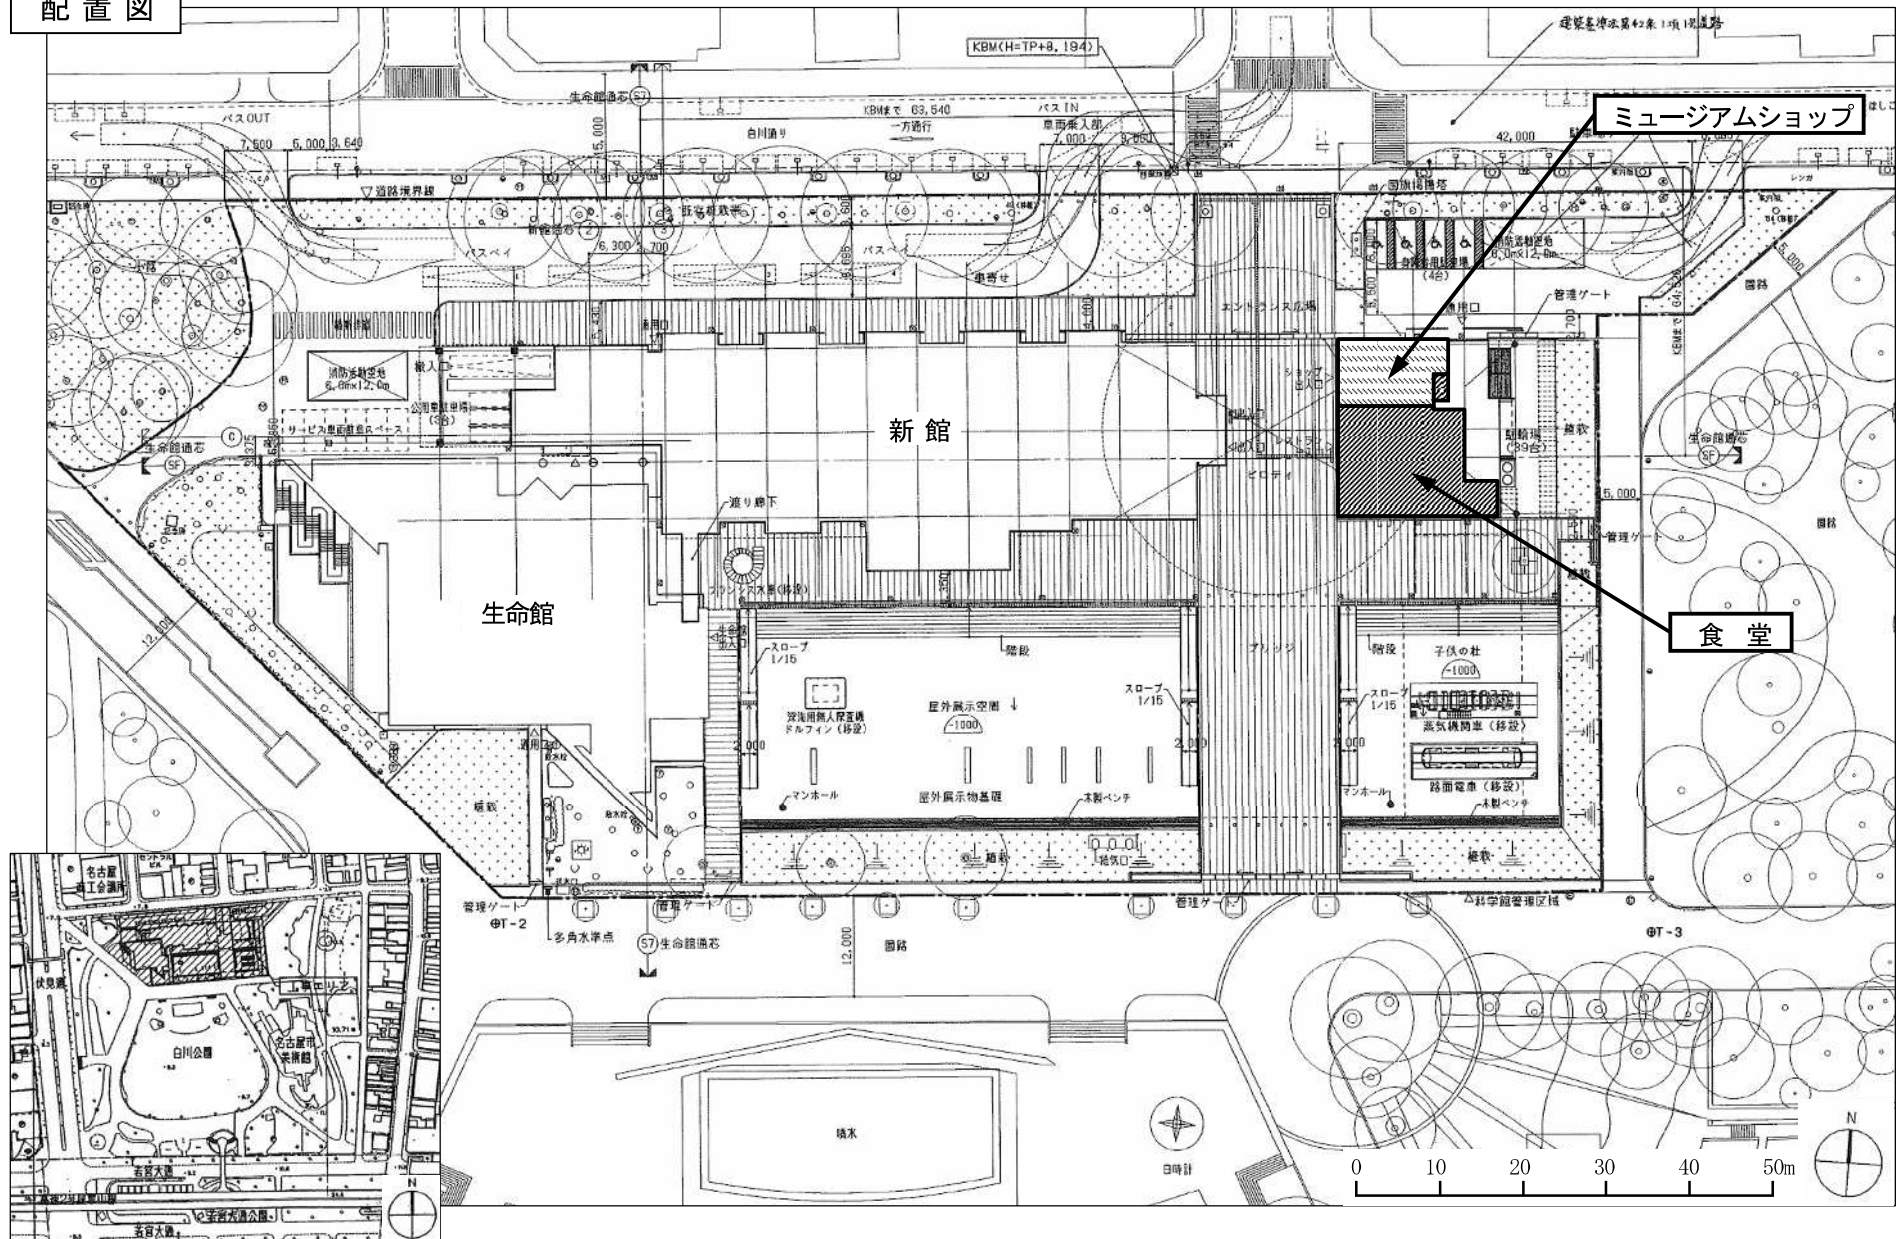


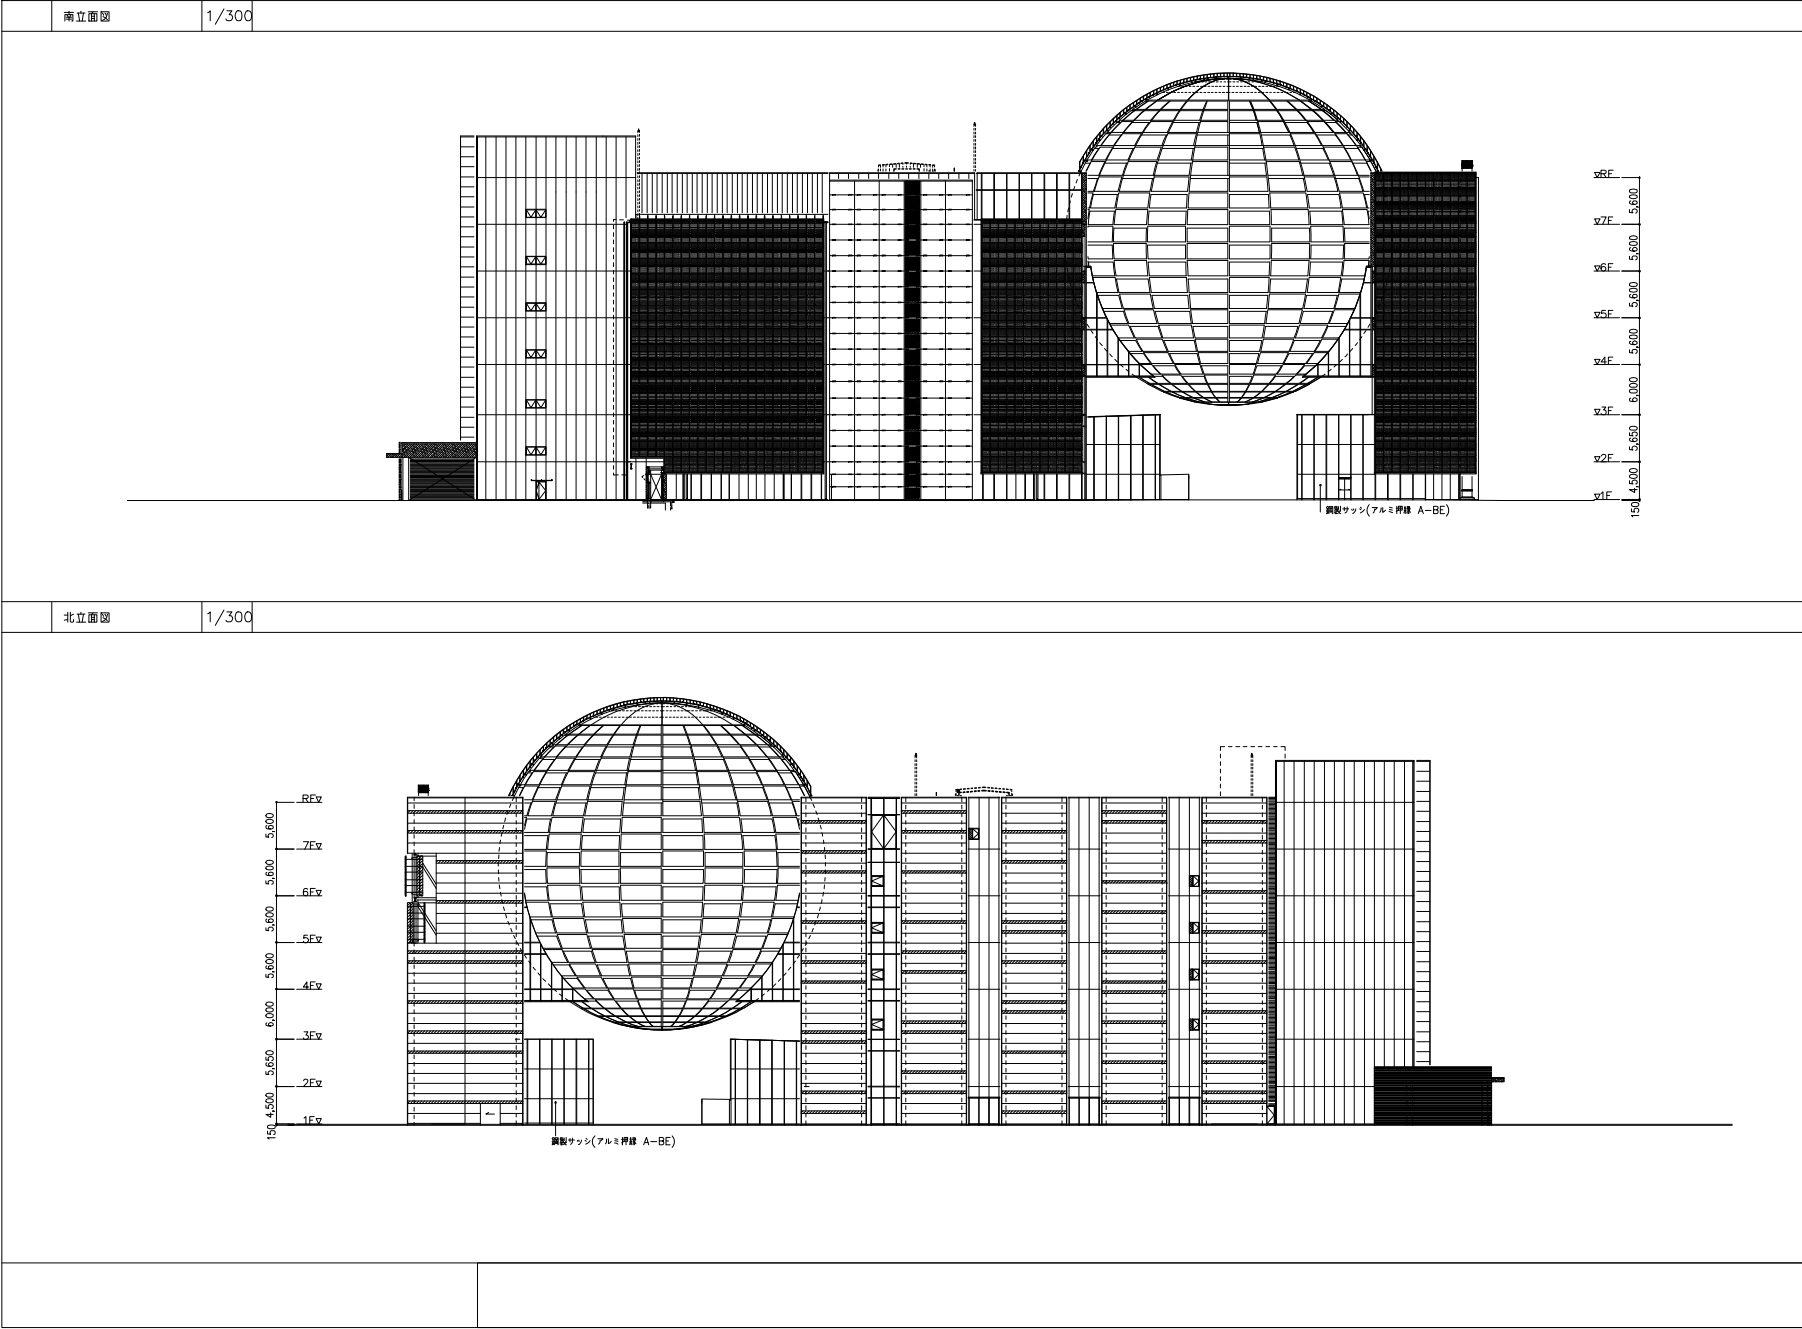

A-A断面図


1/300

■ : 清水橋

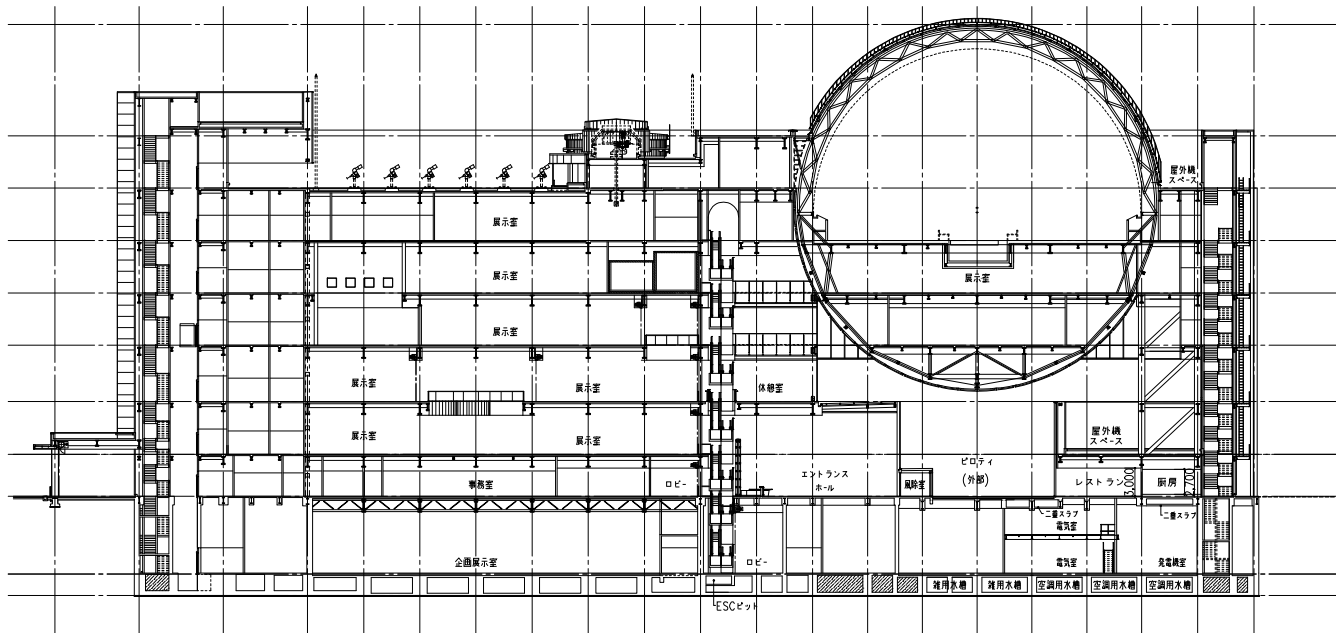

別図 3




vRF 5,600
v7F 5,600
v6F 5,600
v5F 5,600
v4F 5,600
v3F 6,000
v2F 5,650
v1F 4,500
vB1F 4,150
vB2F 4,150
B2F 2,100/2,000

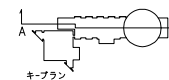

D-D断面図 E-E断面図


N.S.

■ : 清水橋

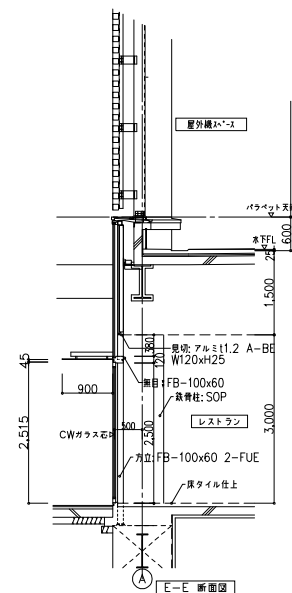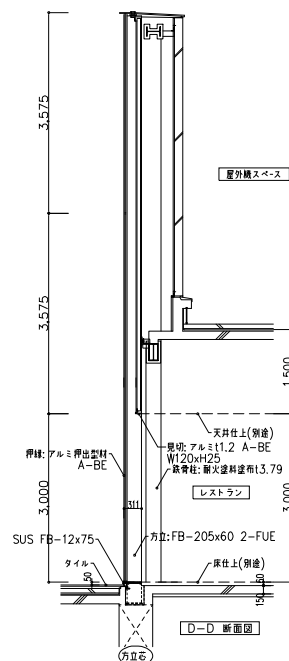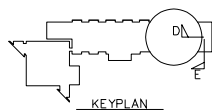

別図 4

平面詳細図

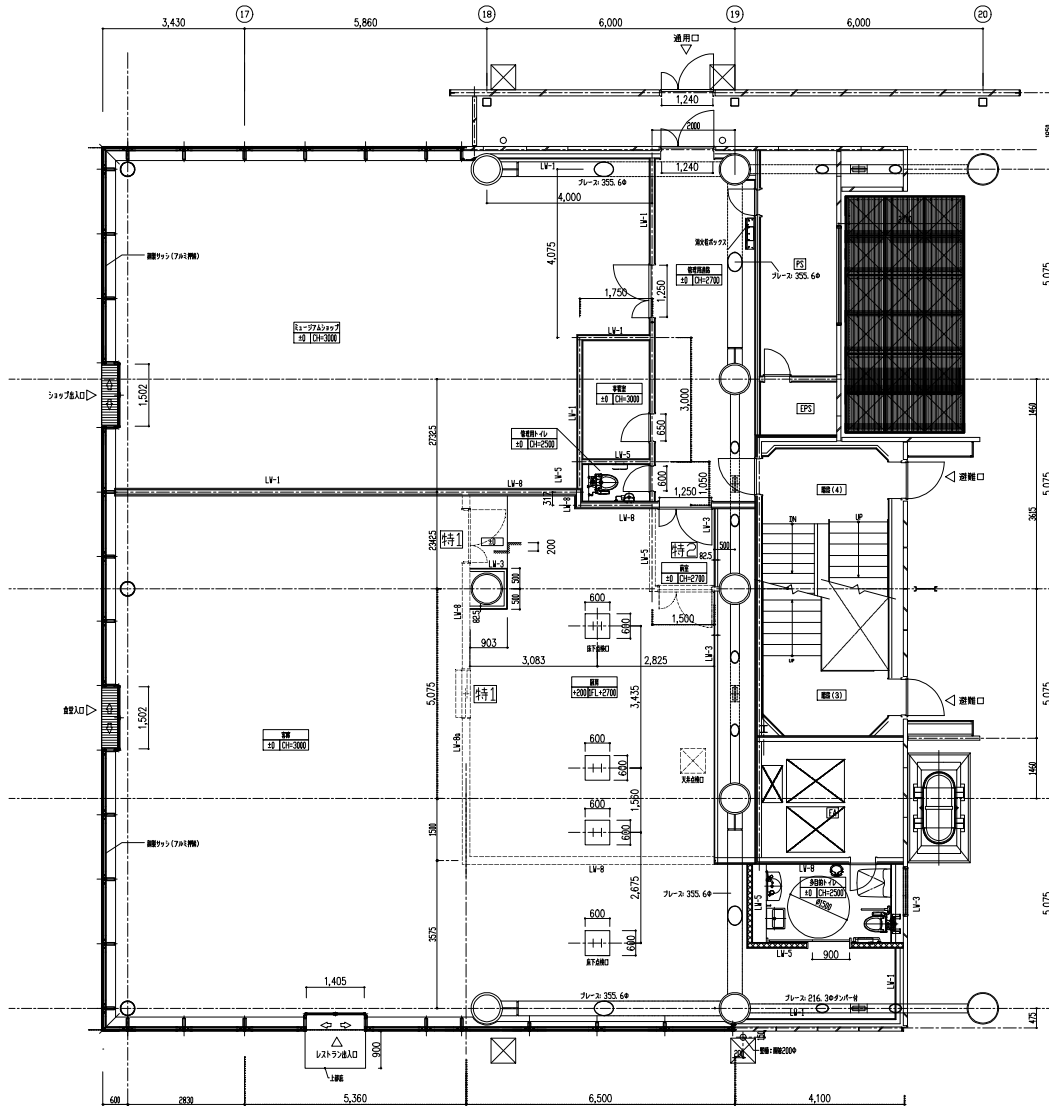

甲による工事内容予定(参考)





位置	室名	床	床レベル (仕上/下地)	幅木(Hmm)	壁	(塗装)	見切縁	天井	(塗装)	天井高 (mm)	備考
1階	ミュージアムショップ	タイル(磁器質)	±0	タイル(磁器質)	P.B.下地まで		塩ビ	ロックウール吸音板		3,000	壁の仕上は乙の工事
	客席	タイル(磁器質)	±0	タイル(磁器質)	P.B.下地まで (シャワールームとの壁仕切壁)		塩ビ	ロックウール吸音板		3,000	前扉との壁仕切壁、建具 軽量鉄骨壁下地、ボード下地及び 仕上げ(壁紙)については、乙の工事
	前扉	フローリング、保護モルタルt15 押入シフトまで (既設で延長)	+200							2,700	下部配管二重ピット 甲の工事 床下点検口(5箇所甲の工事)
	多目的トイレ	ビニル床シート(A)	±0	ステンレスHL	塩ビシート		塩ビ	化粧石こうボード		2,500	天井下地、仕上り乙の工事 手摺、洗濯台、ベビベッド、 鏡、折りたたみベンチ 以上 甲工事
	事務室	ビニル床シート(B)	±0	ビニル巾木	せっこうボード	EP	塩ビ	ロックウール吸音板		3,000	
	管理用通路	ビニル床シート(B)	±0	ビニル巾木	せっこうボード	EP	塩ビ	ロックウール吸音板		2,700	
	管理用トイレ	ビニル床シート(B)	±0	ビニル巾木	ケイカル板	NAD	塩ビ	化粧石こうボード		2,500	便器、手洗い 甲工事

<参考>

1. タイル: INAX フォレスト程度
2. ビニル床シート(A): 東リ マチア程度
3. ビニル床シート(B): 東リ フォリウムマーブル程度
4. 塩ビシート: サカヅキ リリィカカー程度

軽量鉄骨間仕切壁種別(参考)

* 塗装仕上ボードは特記なき限り継目処理とする。

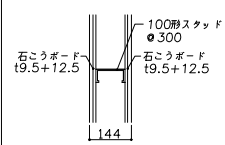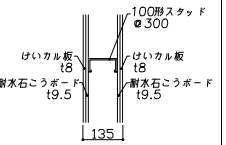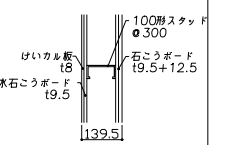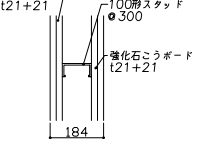LW-1	LW-3 (水廻り仕様)	LW-5 (片側水廻り仕様)	LW-8 (耐火2H仕様)
			
石こうボード t9.5+12.5	けいカル板 t8 耐火石こうボード t9.5	けいカル板 t8 耐火石こうボード t9.5	強化石こうボード t21+21 100形スタッフ φ300 強化石こうボード t21+21
144	135	139.5	184
店野 耐火ウォール4A21 (耐火壁)FP060NP-9030			

<条件>

1. 破線部分については、乙の工事とする。
2. 厨房部分に天井点検口600角を1箇所設けること。場所については別途甲と協議すること。
3. 厨房と客室区画部分に開口等を設ける場合は、**特1**の建具とする。
特1 令第112条14項1号の特定防火設備
特2 令第112条14項2号の特定防火設備
4. 壁の仕様については、参考図を参照し757まで立ち上げること。
5. 厨房部分壁において、甲の工事配管が貫通している場合には区画処理をすること。
6. 詳細については、別途甲と協議すること。
7. 関係法令を遵守すること。


別図 5

食堂工事分担表

区分名		甲	乙
共通	防災設備	・スプリンクラー設備 ・火災感知器 ・消火器 ・非常照明 ・非常放送	・左記以外の必要防災設備（例：厨房自動ダクト消火設備など） 但し、乙による間仕切追加等がある場合は、左記設備の追加負担あり
	全体電源容量	4 5 KW以内（電灯・動力）	
	情報設備	電話・L A N・テレビ・有線放送の突出し配管まで施工 但し、内線専用電話を事務室に設置	情報設備の配線と契約手続
	給水設備	給水管口径50mm（量水器付属）バルブ止め（場所：厨房天井内）	バルブ止め以降の給水設備
	サイン工事		全て
厨房エリア	厨房器具設備		全て
	什器・調度品類		
	照明器具設備		
	コンセント		
	冷暖房設備		
	衛生器具設備		
	電源設備	科学館分電盤・動力盤までの1次側電源供給（EPS内）	電灯分電盤、動力盤の設置及び機器等への2次側配線 ・電灯：単相100/200V 500VA/m2程度 ・動力：3相200V 500VA/m2程度
	換気設備	厨房天井から7階屋上までのメイン排気ダクト設置 （ダクトサイズ800×600）	左記以外の換気設備（ファン・ダクトの設置）
	排水設備	排水管・グリストラップの設置	厨房器具排水から排水管への接続
客席エリア	ガス設備	都市ガス13A 管口径80mm（契約用単独メーター設置） バルブ止め（場所：厨房内）	バルブ止め以降のガス設備
	建築	・床：アスファルト防水・押さえコンクリート ・天井：なし ・客席と厨房区分の造作・区画：なし	・床：仕上げ ・天井：全て ・客席と厨房区分の造作・区画：全て
	什器・調度品類		全て
	一般放送設備		
	衛生器具設備		
	排水設備		
	電源設備	分電盤・動力盤の設置及び機器等への2次側配線 （ベース照明・空調電源等への供給）	左記以外で追加の場合
	照明器具設備	ダウンライト設置	左記以外で追加の場合
	コンセント	図示のように設置	図示以外で追加の場合
	冷暖房設備	マルチエアコン設置（冷媒管共）	
	換気設備	空調換気扇設置（ダクト共）	
	建築	・床：全て（磁器タイル貼り） ・壁：P B下地まで（ショップとの間仕切り） ・天井：全て	・床：なし ・壁：仕上げ ・天井：なし

照明・防災設備図

別図 6

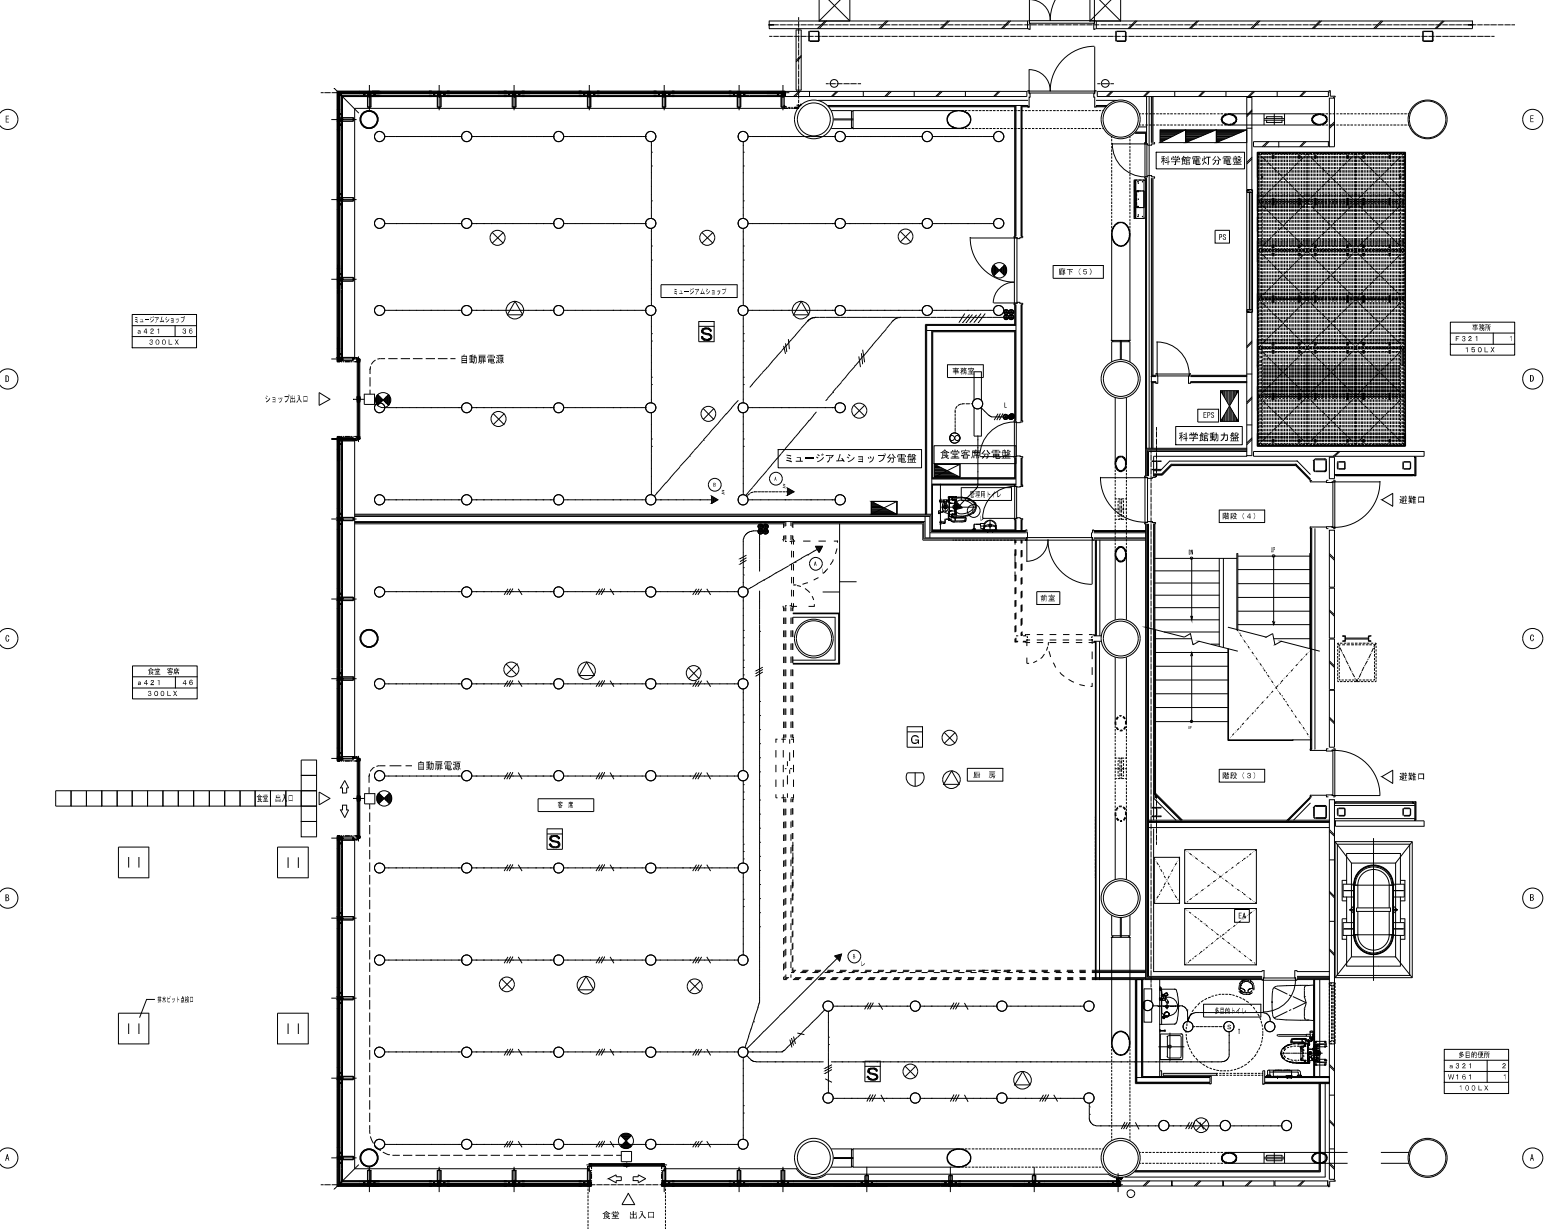


F321	PHFS2Wx1
W151	PHF10Wx1
A421	PHF42Wx1
A821	PHF82Wx1

特別な機能設備は下記とする。	
——	EM-EF2,0-3C (内1Cアース)
——	EM-EF2,0-2C
——	EM-EF2,0-3C
——	EM-EF2,0-2C×2 (内1Cアース)
ただし本体切り内は、配管等にて保護すること。	
○	食堂等分電盤の回路を示す
△	ミュージアムショップ分電盤の回路を示す
●	人感センサー (検知専用端子付)

●	避難口誘導灯
⊗	非常用照明
△	非常放送用スピーカ
S	煙感知器
▽	定温式熱感知器
G	ガス検知機

コンセント・電話・弱電配管設備図


別図 7

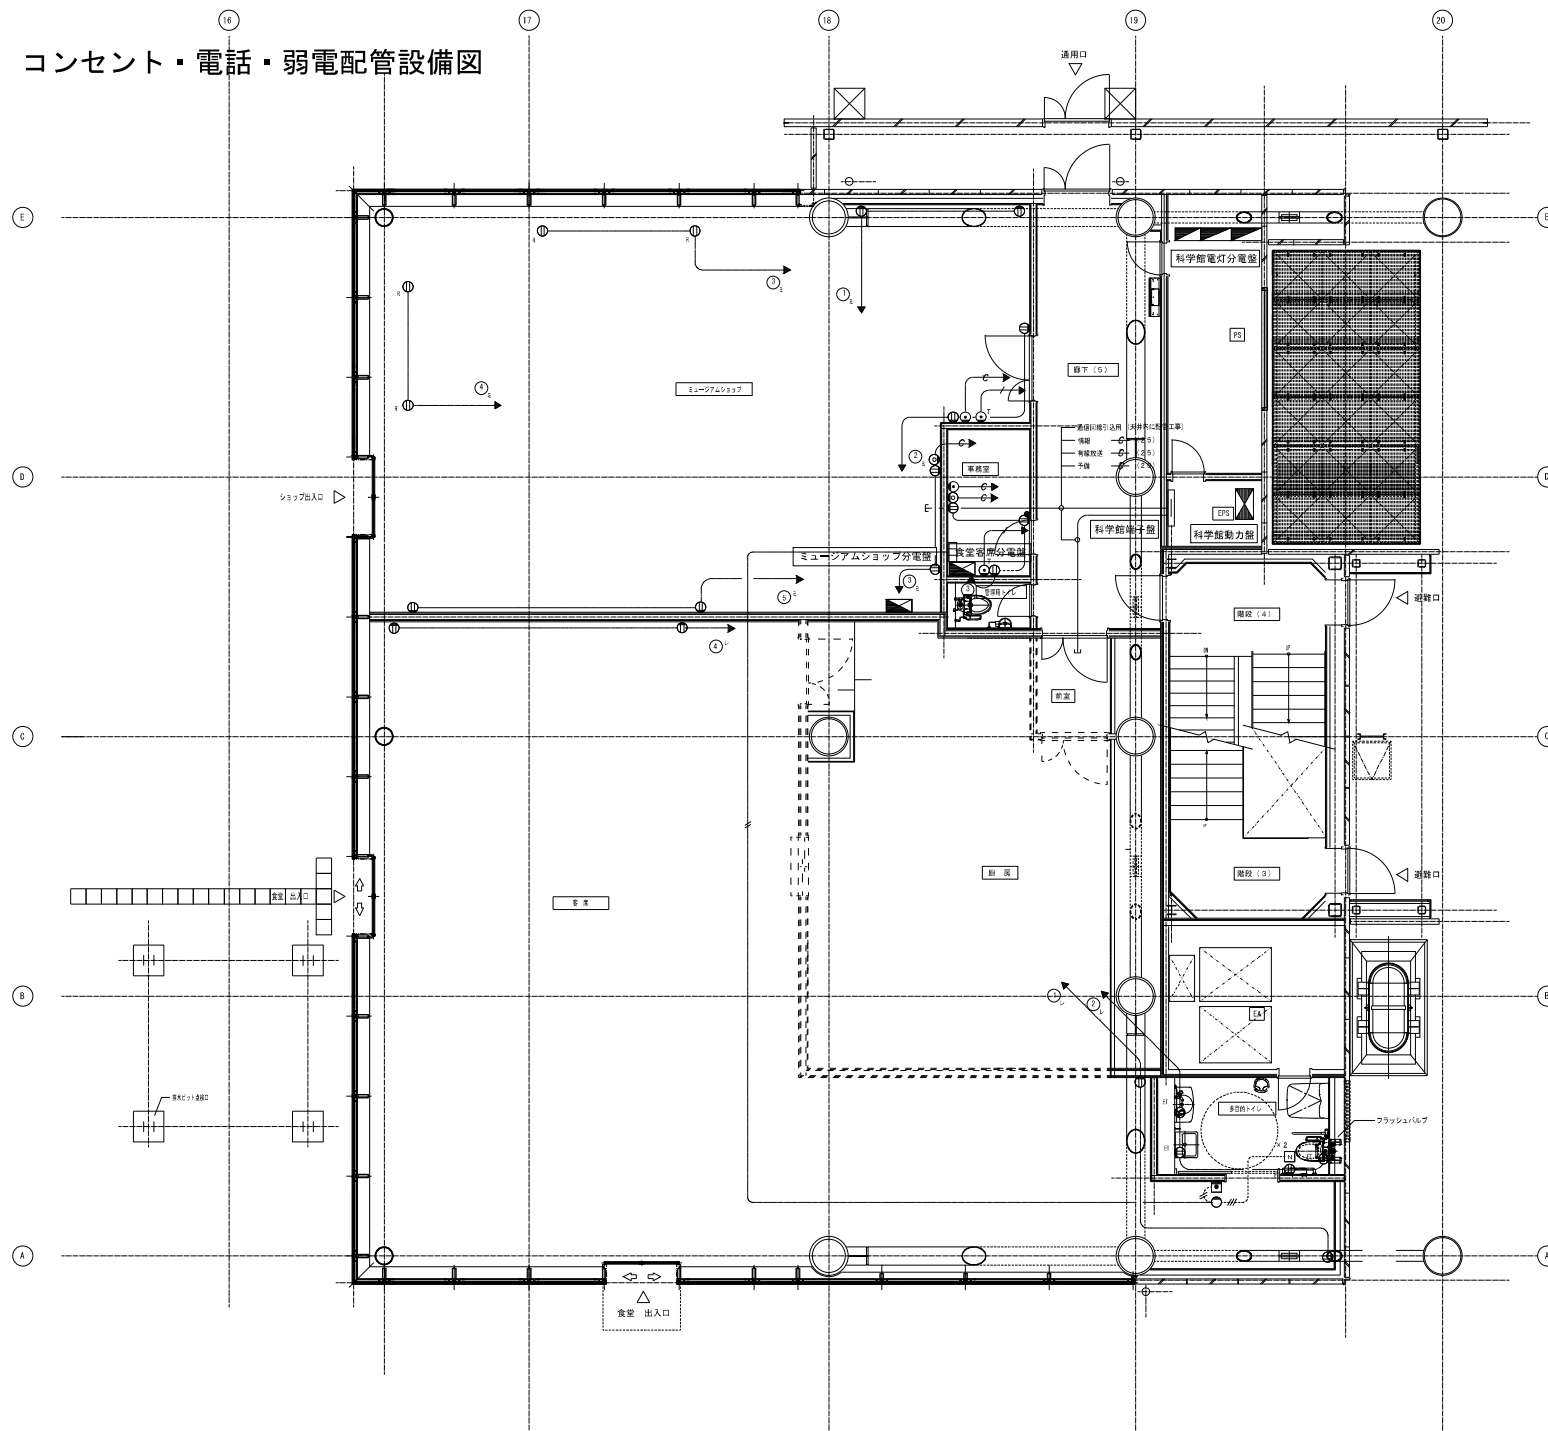

トイレ呼出表示装置	
電源電圧	AC100V
形 式	壁掛け
材 質	ステンレス
色	白
取付寸法	100mm
取付位置	洗面台手前壁面
備 考	
形 式	壁掛け (1/2) 100mm (1/2) 100mm
材 質	ステンレス
色	白
取付寸法	100mm
取付位置	洗面台手前壁面
備 考	
形 式	壁掛け (1/2) 100mm (1/2) 100mm
材 質	ステンレス
色	白
取付寸法	100mm
取付位置	洗面台手前壁面
備 考	

- 凡 例
- ① 壁込コンセント 2P 15A×2・E付
 - ② 壁込コンセント 2P 15A×1・E端子付
 - ③ リーダー付コンセント (バランシング W/G 87828 87829 87830)
 - ④ 電話用アクトレット (壁掛)
 - ⑤ 電話用アクトレット (内線電話)
 - ⑥ 直列ユニット (TV 専用)
- 特記なき配管配管は下記とする。
- EM—E F 8.0—9.0 (内1Gアース)
 - EM—1 C T 0.4—2P 電話
 - 〇—〇 (P F 22) 電話・TV
- ただし間仕切り内は、縦管等にて保護すること。
- 食堂後等分電線の沿線を示す
 - ミュージアムショップ分電線の沿線を示す


厨房配管図

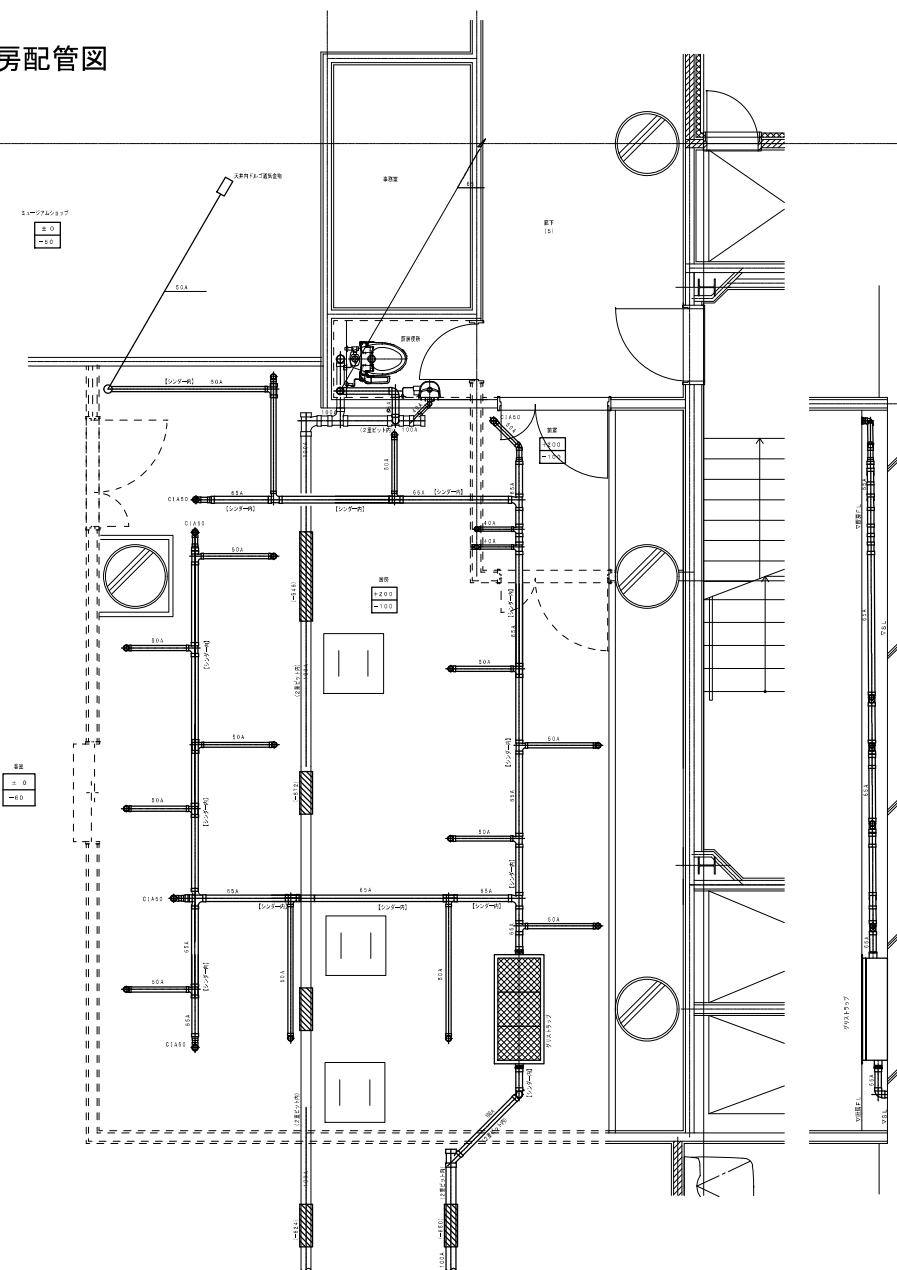

シンダーの配置・ビットの配置

※ ガリストラップ・・・シンダー内埋設 配管導入型 実容量40%

別図 8

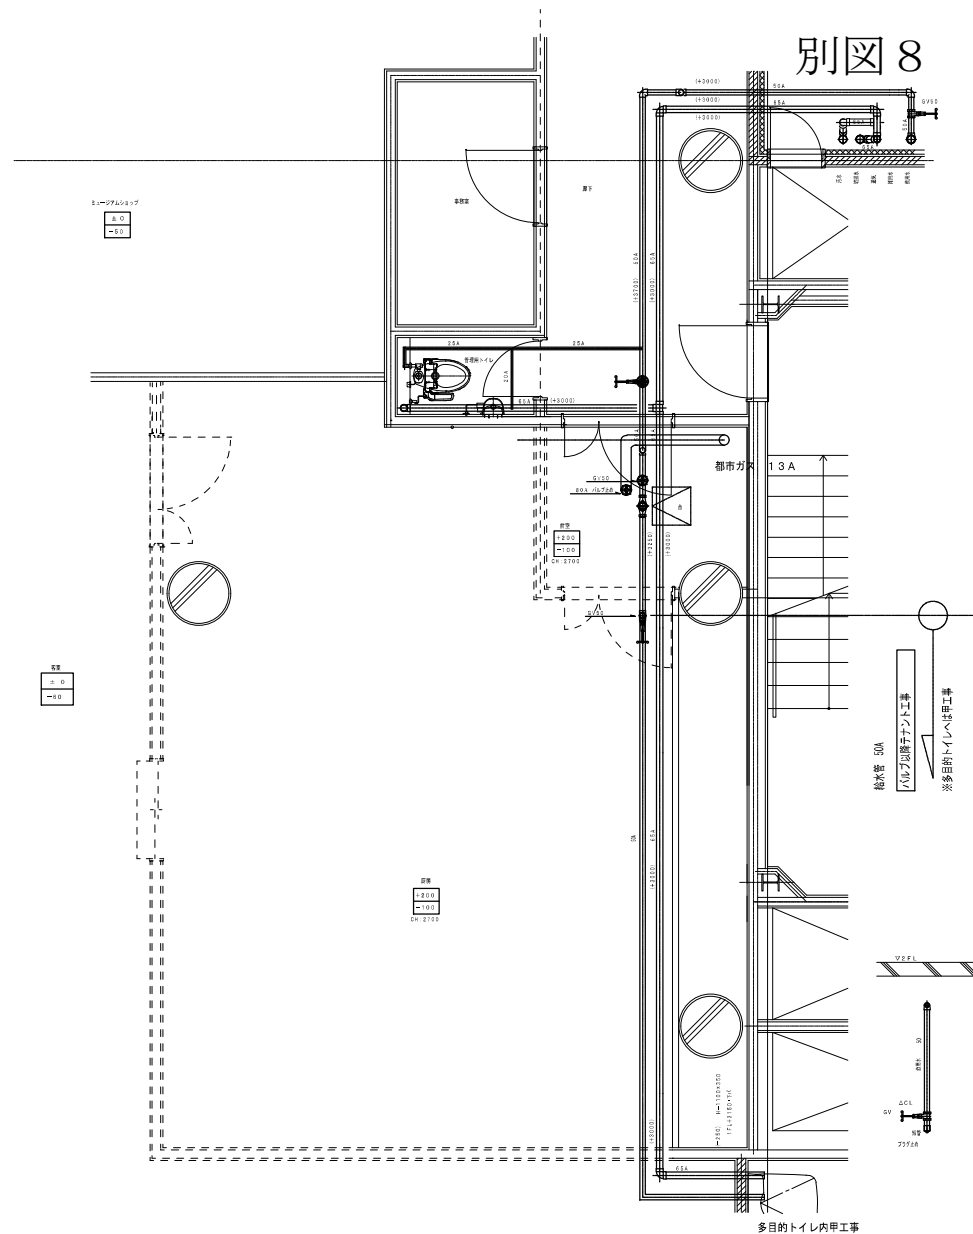

※ 給水管→天井裏下げ・バルブ・給管プラグ止め・漏れサナント工事
※ 給湯管→サナント工事
※ ガス給湯機・給湯器の配管は、燃焼空気用配管の必要あり。配管を行う。

多目的トイレ内甲工事

給水管 50A

バルブ以降テナント工事



※多目的トイレは甲工事

マニラFL


シンダーCON

天井配管


空調設備図

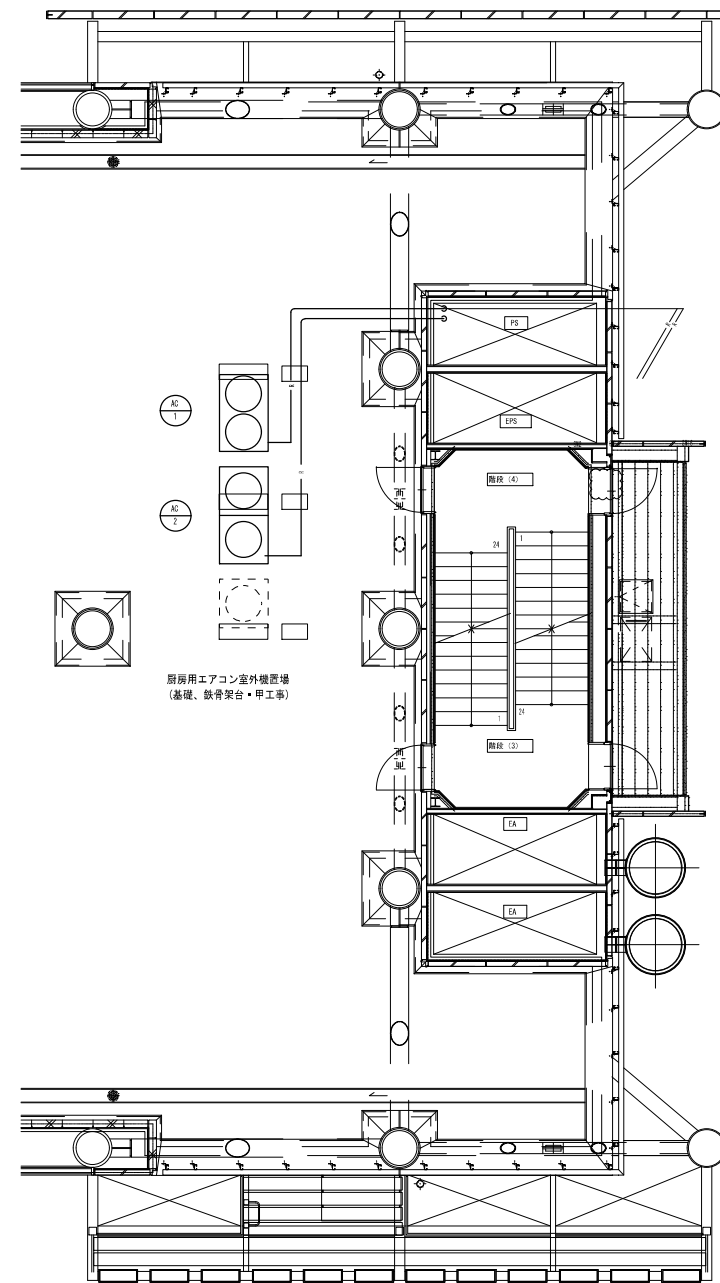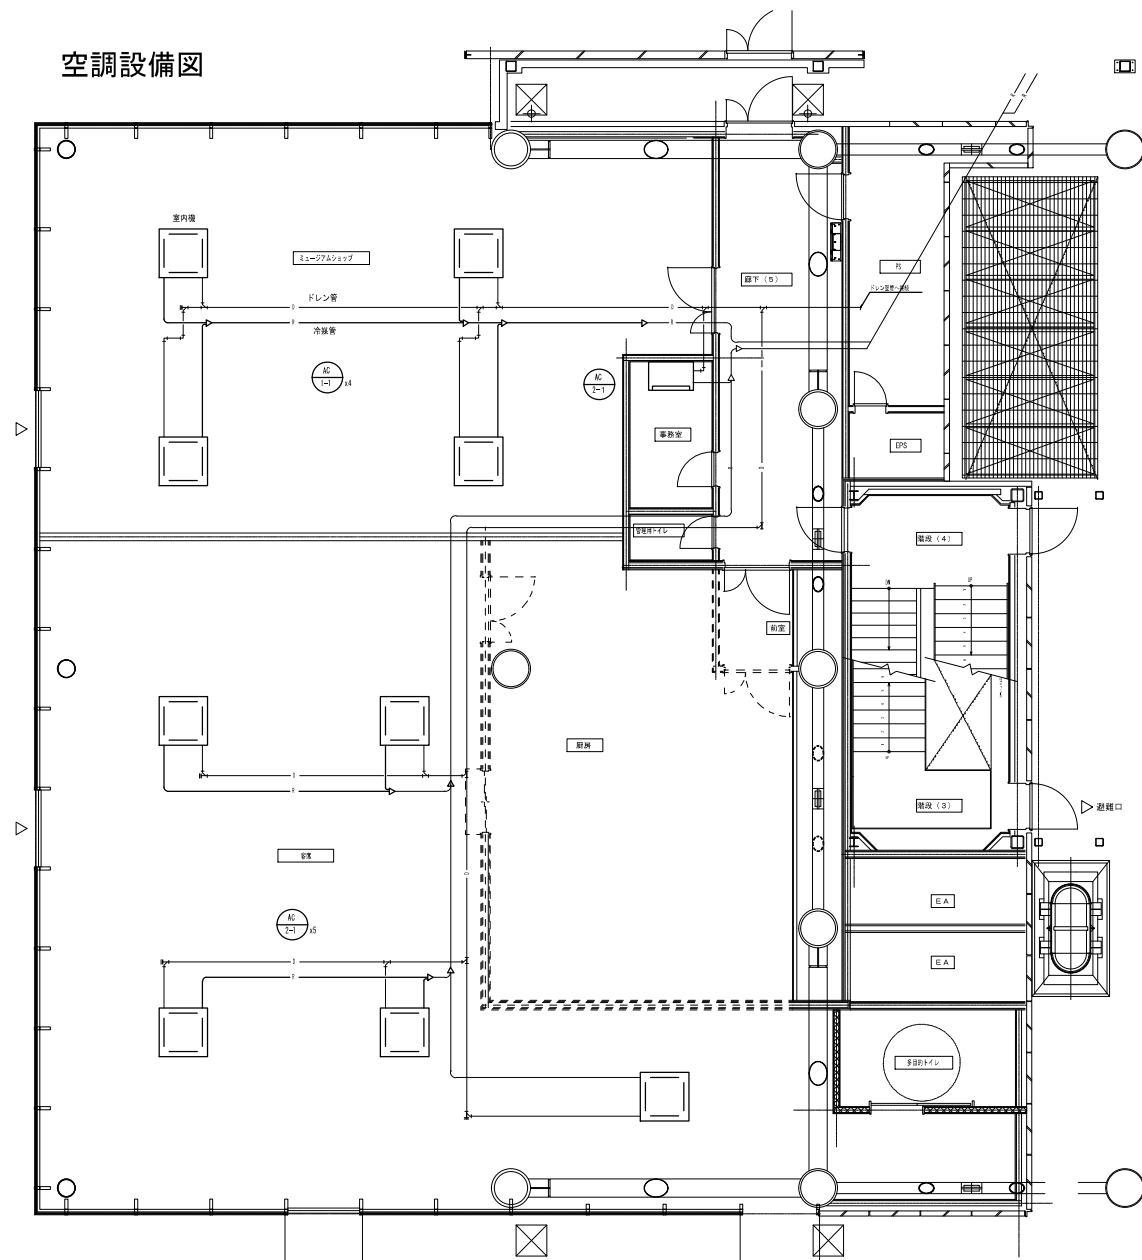

換気設備図

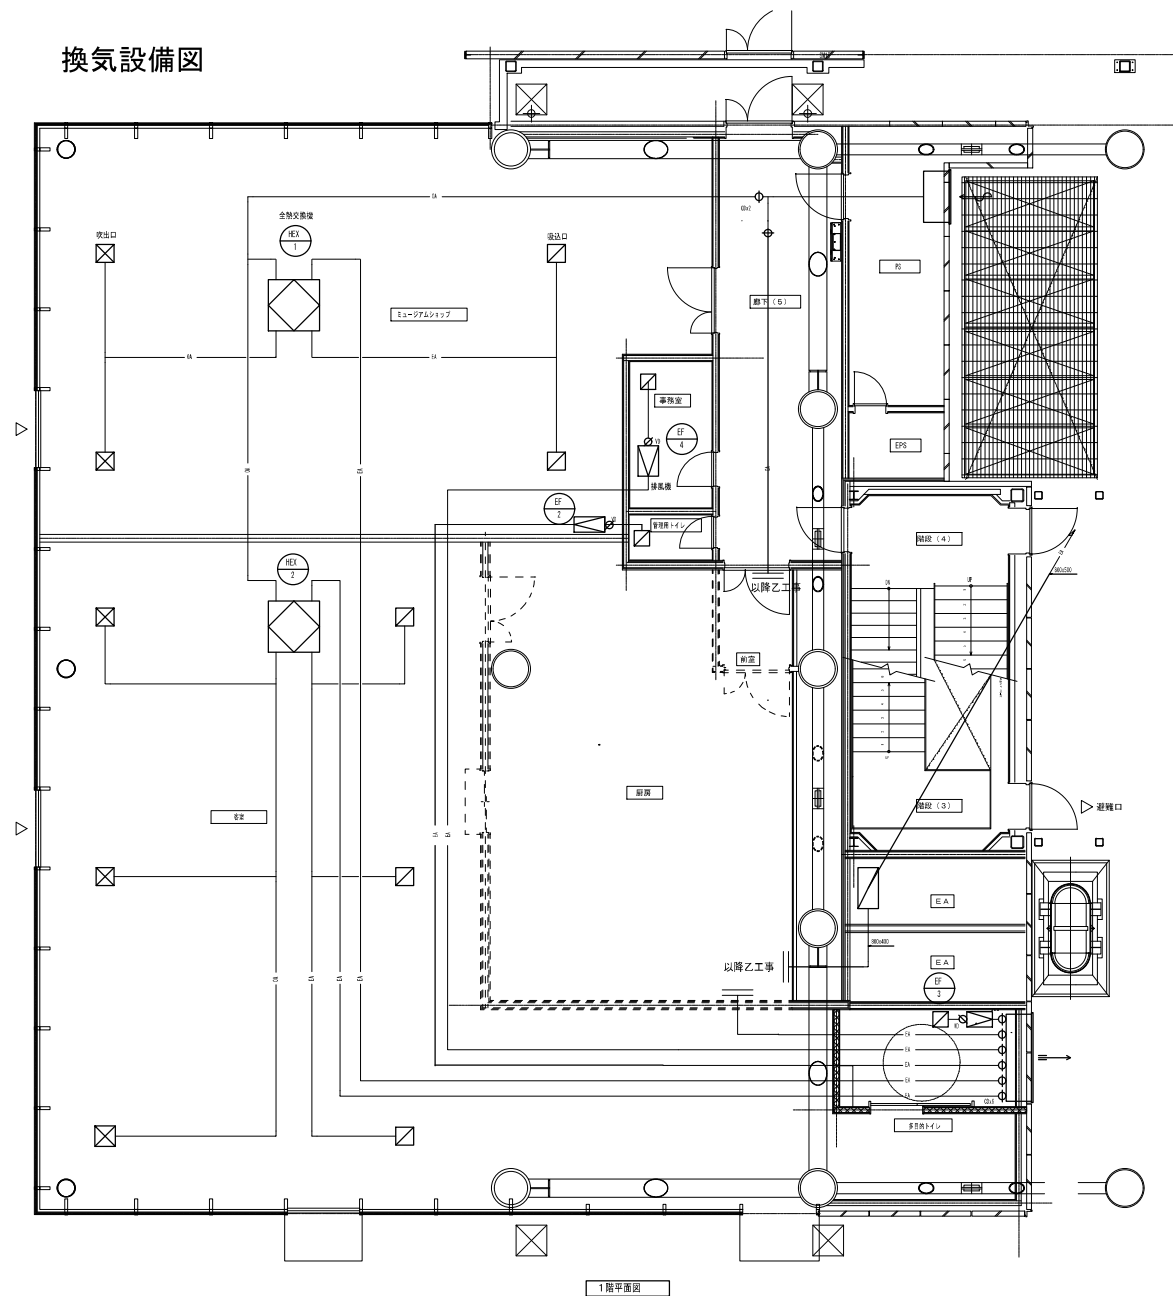

別図 1 0

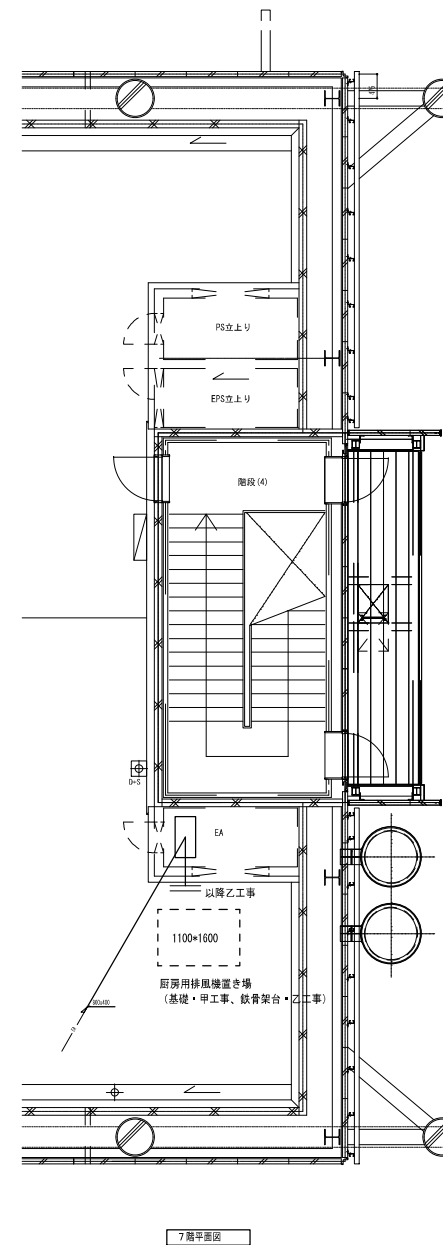


機器表

空調機仕様表		(参考)	機 器 仕 様				電 気 容 量		台数	設置場所	備 考
区 号	形 式	消費電力 (kW)	暖房電力 (kW)	電 量	冷房電力 (kW)						
K0-1	室外機 ビル用マルチエアコン(空冷・セントロンプ式) 付属品 熱線管、付付属一式	40.5	45.0	10000kWh	12.80	1	2階・屋上	コンクリート基礎(建築工事)			
K0-1-1	室内機 天井埋込カセット形 (4方向タイプ) 付属品 化粧板、化粧板、付付属一式	8.0	10.0	10000kWh	6.16	4	3階・7Fアルファ				
K0-2	室外機 ビル用マルチエアコン(空冷・セントロンプ式) 付属品 熱線管、付付属一式	55.0	61.0	10000kWh	18.71	1	2階・屋上	コンクリート基礎(建築工事)			
K0-2-1	室内機 天井埋込カセット形 (4方向タイプ) 付属品 化粧板、化粧板、付付属一式	11.2	12.5	10000kWh	8.16	3	3階				
K0-3	室内機 天井埋込カセット形 (1方向タイプ) 付属品 化粧板、化粧板、付付属一式	7.7	7.5	10000kWh	6.04	1	事務室				

別図 1 1

換気機器表		(参考)											
記 号	形 式	規 格 寸 法			電 圧			消費電力 (W)	性能	設置場所	備 考		
		長さ(階数)	高さ (mm)	断 面 (㎡)	電 圧 (V)								
ET-4	形式 水銀整流器付コンデンサファン	40	400	300	100V	1.2	1	7 階 上					
	付属品 整流器、電圧調整一式												
ET-5	形式 水銀整流器付コンデンサ付コンデンサファン	40	400	300	100V	0.940	1	機器室					
	付属品 整流器、電圧調整一式												
ET-6	形式 水銀整流器付コンデンサ付コンデンサファン	40 1/4	300	180	100V	0.6075	1	多田の通り					
	付属品 整流器、電圧調整一式												
ET-7	形式 水銀整流器付コンデンサ付コンデンサファン	40	300	180	100V	0.640	1	機器室					
	付属品 整流器、電圧調整一式												
ET-8	形式 水銀整流器付コンデンサ付コンデンサ	200	400	200	100V	0.475	1	ニューアームシップ					
	付属品 整流器、コンローラスイッチ、電圧調整一式												
ET-9	形式 水銀整流器付コンデンサ付コンデンサ	200	400	200	100V	0.506	1	レストラン					
	付属品 整流器、コンローラスイッチ、電圧調整一式												

別図 1 2

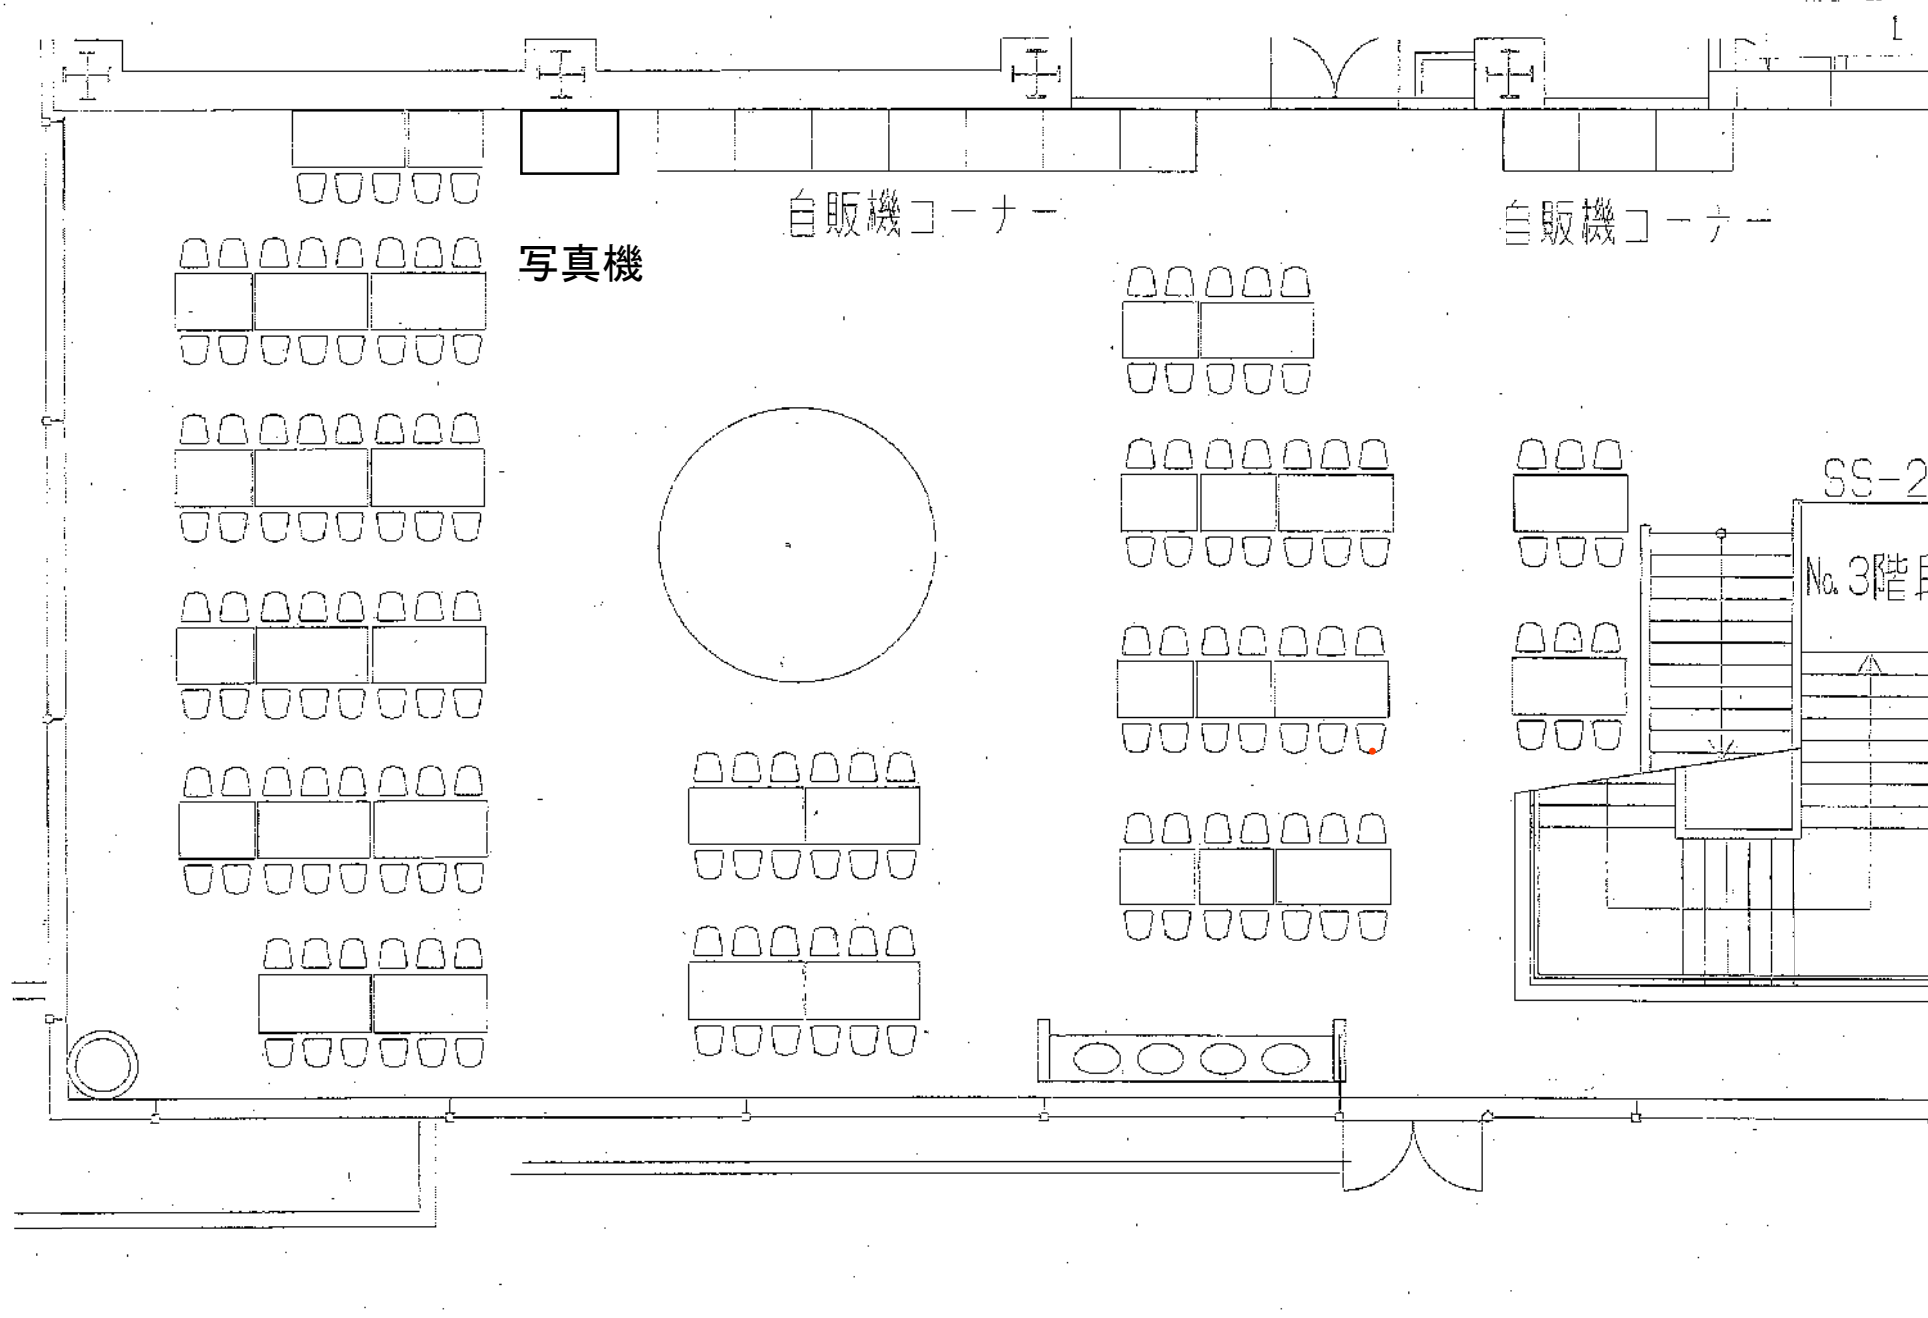

別図 1 3

