

凡 例

記 号	名 称	適 用	備 考
	電灯分電盤	分電盤結線図参照	
	非常照明	照明器具姿図参照	
	非常照明	照明器具姿図参照	
	避難口誘導灯	B級	天井付
	避難口誘導灯	B級	壁付
	避難口誘導灯	B級 避難方向付	
	通路誘導灯	B級	
	赤色灯	電池内蔵型	

注記. 特記なき配管配線は下記とする。

記 号	配 線	配 管
	EM-EF1. 6-2C (コロガシ)	
	EM-EF1. 6-2C	(E19) 露出
	EM-IE1. 6×2	レ-材:40×30
	EM-IE1. 6×4	レ-材:40×30
	EM-FP1. 6-2C (コロガシ)	
	EM-FP1. 6-2C	(E19) 露出
	EM-FP1. 6-2C×2	(E25) 露出
	コロガシ配線	
	露出配管配線	

ブルボックスサイズ表


	151	150×150×100 銅板製
	552	500×500×200 銅板製

はつり工事サイズ表

	φ25	機械はつり φ25
	φ28	機械はつり φ28
	φ32	機械はつり φ32

注1. 太線で示す機器・配線は改修対象を示し、細線で示す機器・配線は工事対象外を示す。



注2. 誘導灯の取り付け位置等については展示品や収蔵品の移動の支障にならないよう、施工前に確認を行うこと。

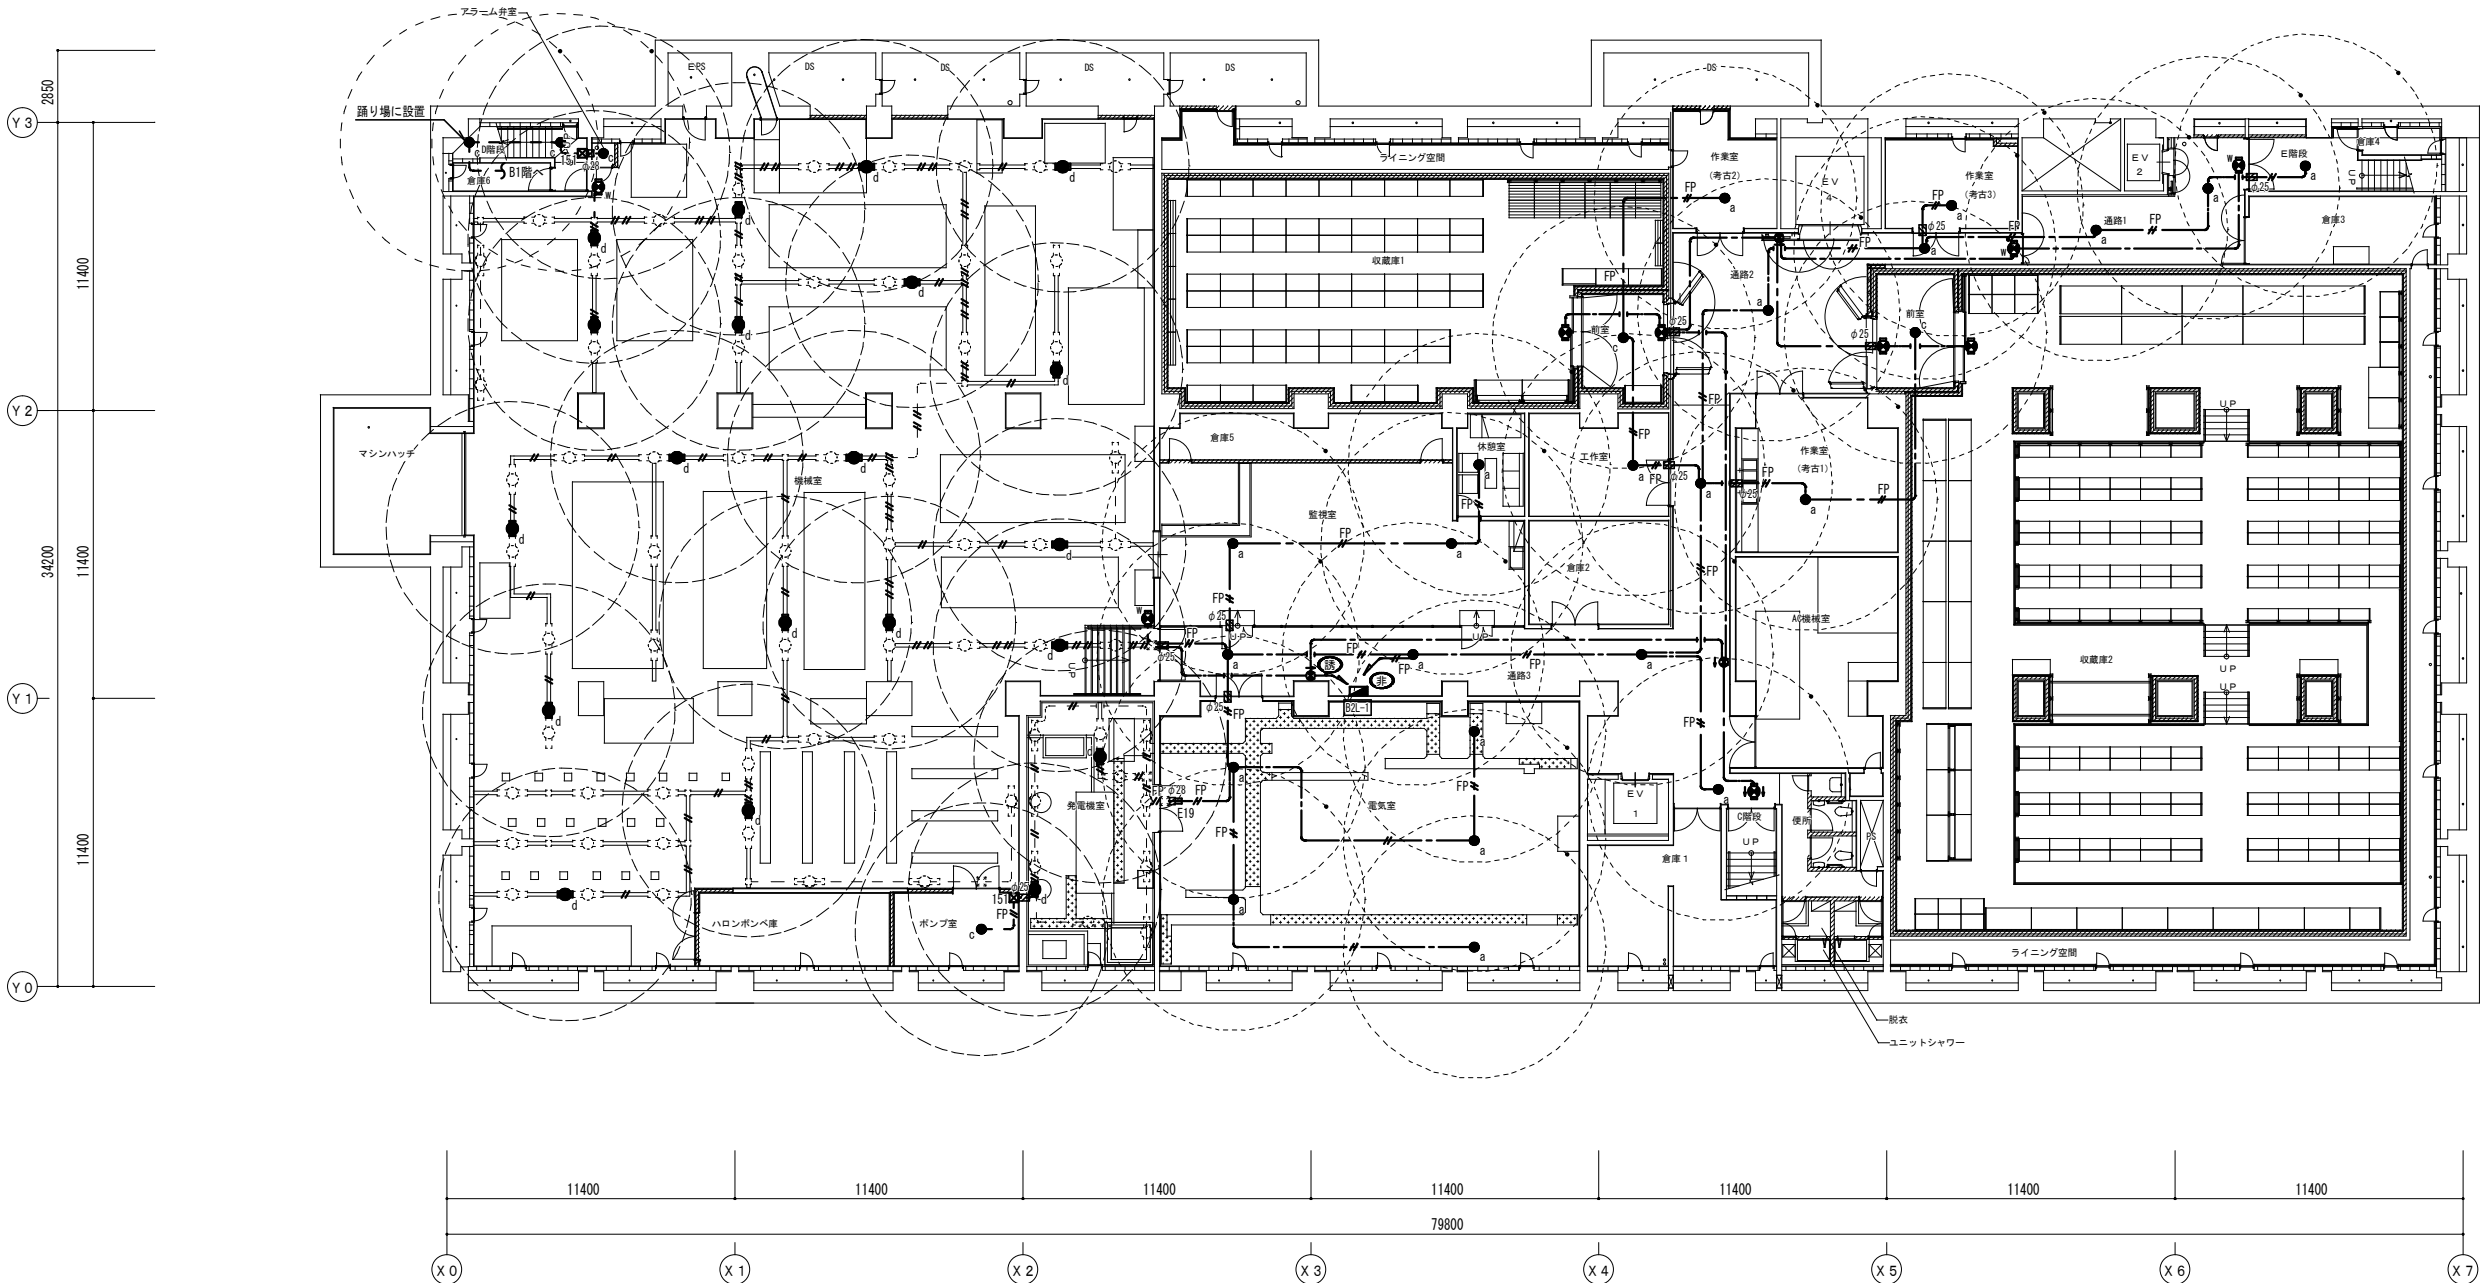

B2階平面図 S = 1 : 1 5 0

博物館収蔵庫リニューアル改修その他電気工事(週休2 日) 設計図			
本館 非常照明・誘導灯設備 B 2 階平面図 (改修)		No. E061	
縮 尺	A1:1/150 A3:1/300	67	枚 の 中 の 第 1 枚
設計	令和 6 年 3 月 日		
名古屋市住宅都市局営繕部施設課			
本図記入寸法は特記なき限り「mm」単位とする。			


改修後

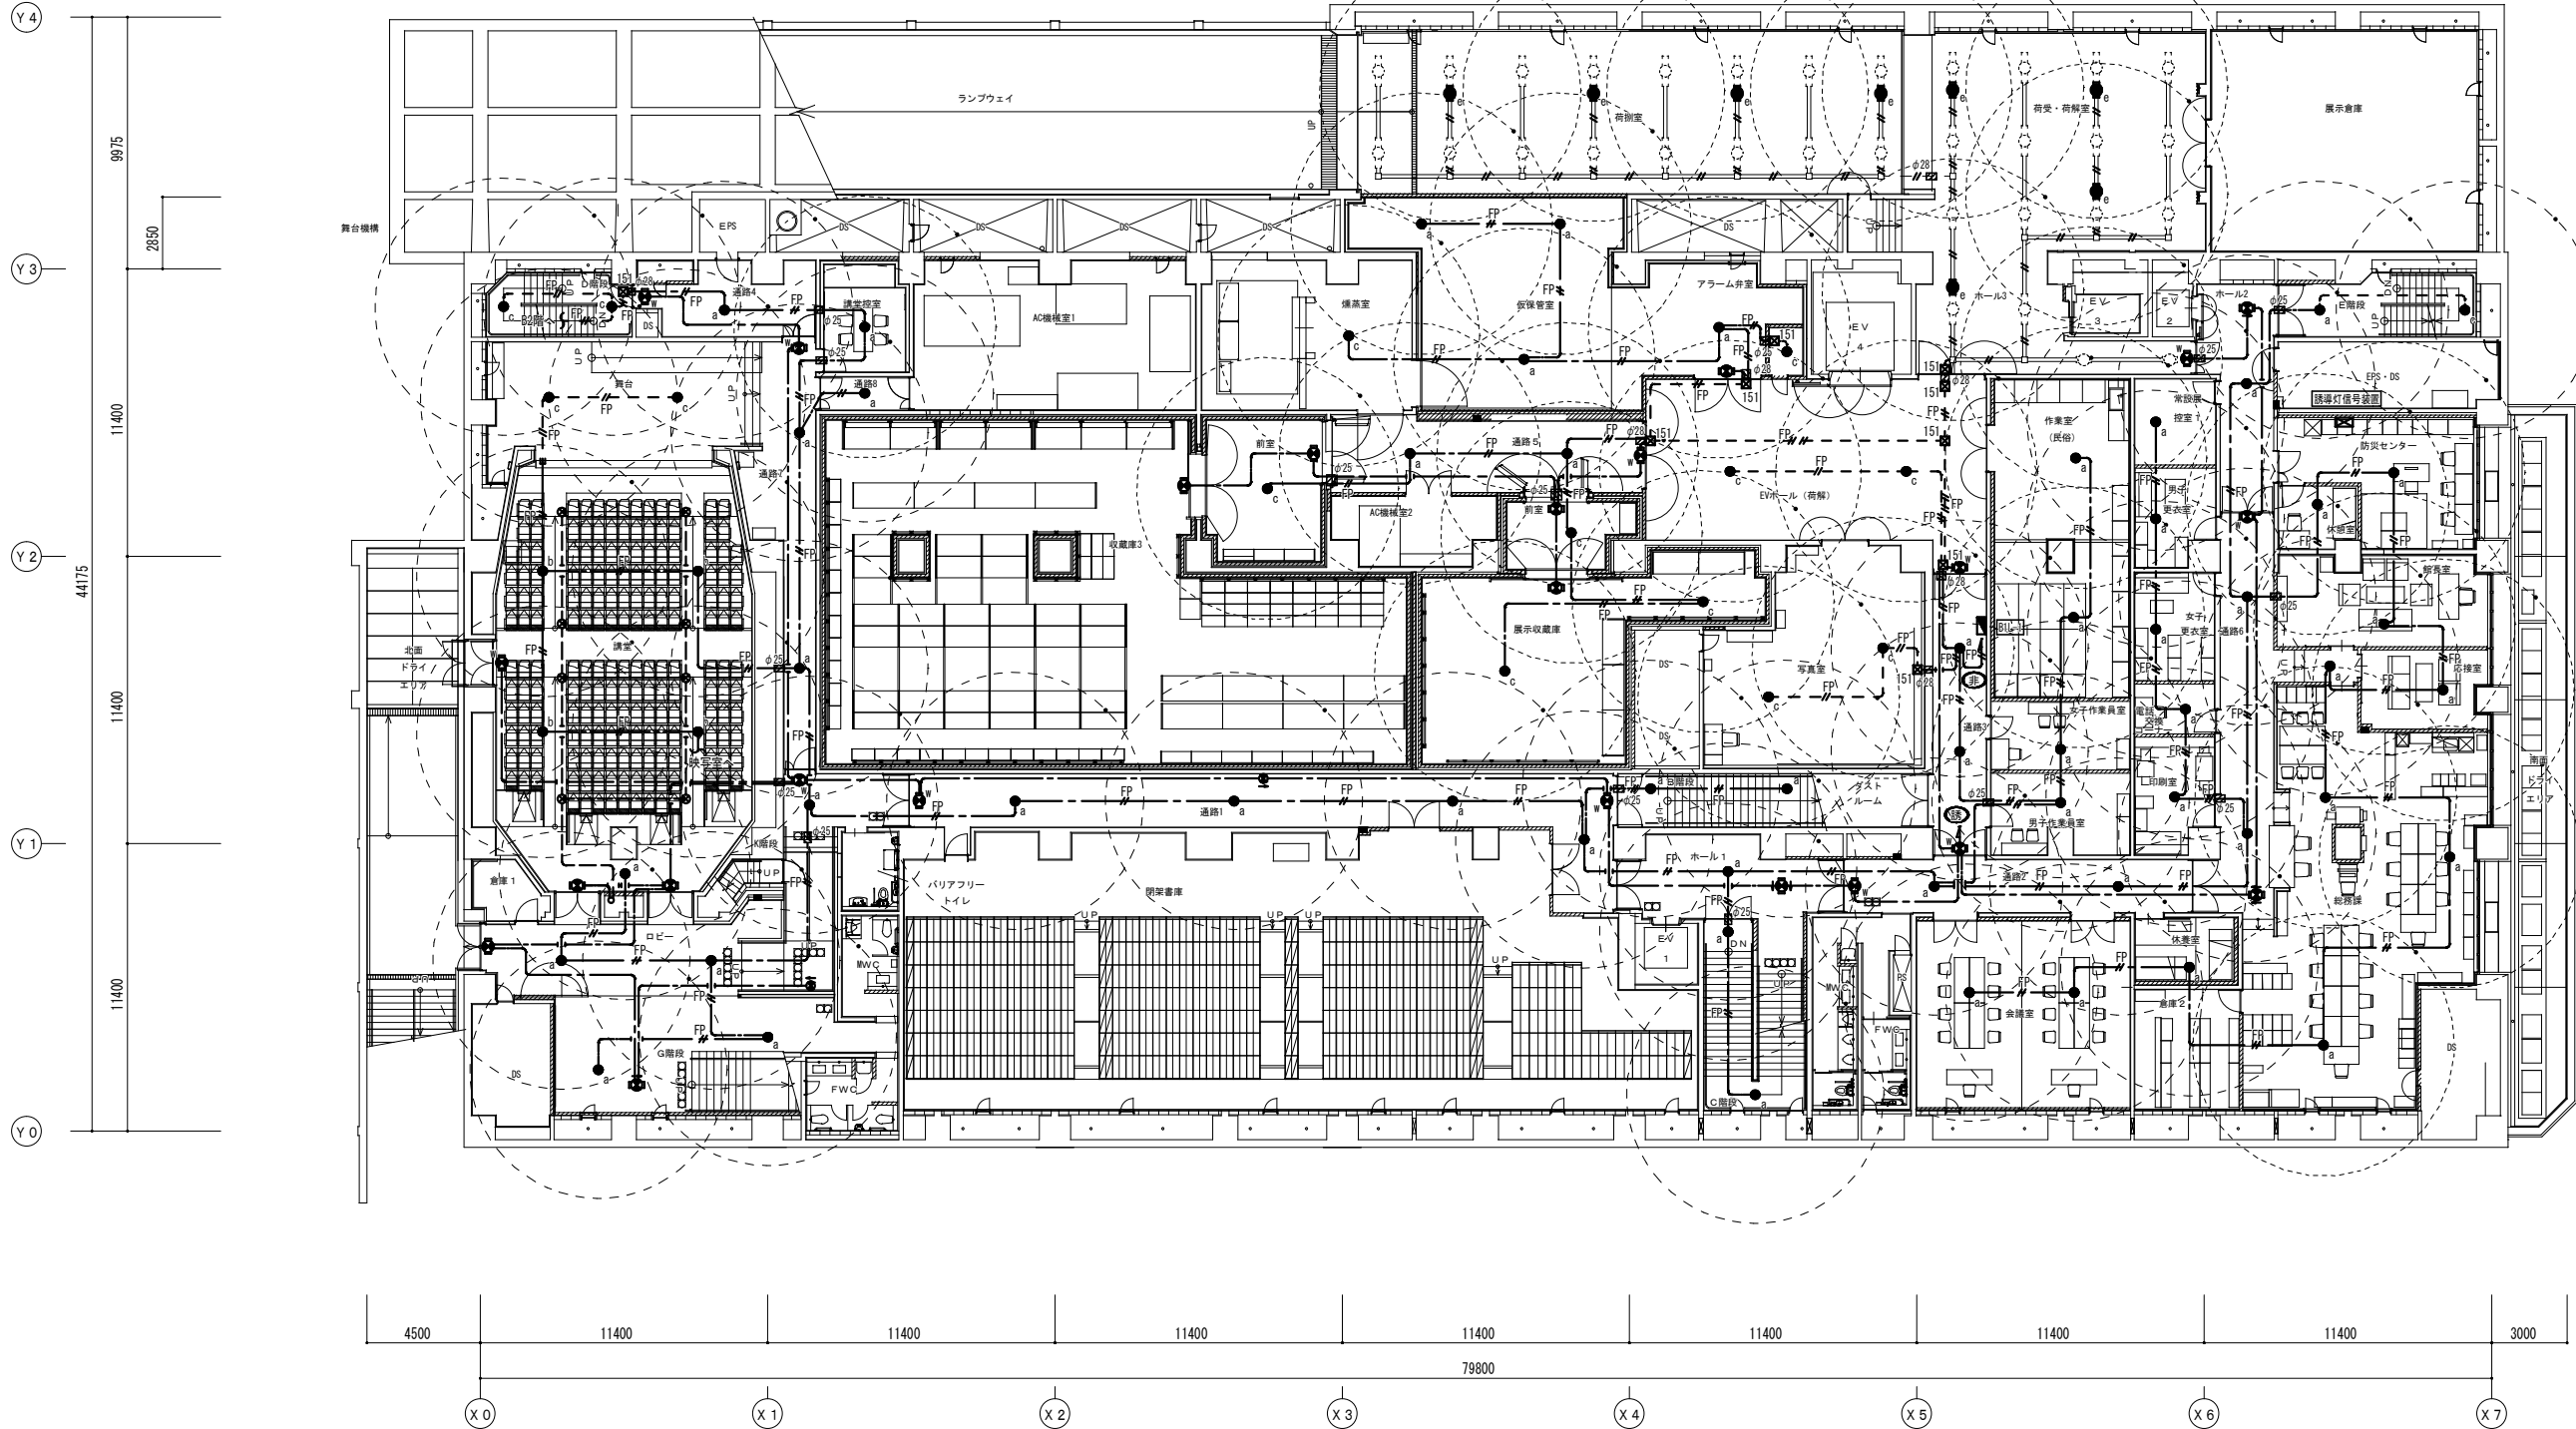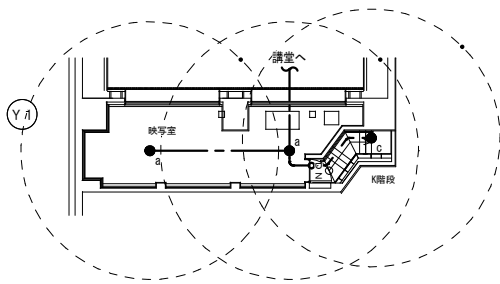

B 1 階平面図 S = 1 : 1 5 0

博物館収蔵庫リニューアル改修その他電気工事(週休2 日) 設計図			
本館 非常照明・誘導灯設備 B1階平面図(改修)			No. ED62
縮 尺	A1:1/150 A3:1/300		67
設計	令和 6 年 3 月 日		
名古屋市住宅都市局営繕部施設課			
本図記入寸法は特記なき限り「mm」単位とする。			

株式会社 浦野設計

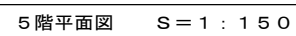

凡 例

記 号	名 称	適 用	備 考	記 号	名 称	適 用	備 考
	電灯分電盤	分電盤結線図参照			電気時計観機		
	コンセント	2P15A×2 接地極・接地端子付			トイレ呼出表示器		
	コンセント	2P15A×1 接地極付			入退室管理コントロール盤		
	コンセント	2P15A×1 接地極付 抜け止め			ITV設備HUB盤		
	床付コンセント	2P15A×2 接地極付			ITV用モニター		
	非常用コンセント	2P15A×1 接地極付 ×2			自動火災報知受信機		
	コンセント	2P15A×2 接地極・接地端子付	防雨カバー付		自動火災報知副受信機		
	ハネスジョイントボックス	2P15A×2 接地極付			プルボックス	サイズ表参照	
	OAタップコンセント	2P15A×1 接地極付 ×4個口	3m		露出丸形ボックス		
	カットリレー				はつり工事	サイズ表参照	

注記. 特記なき配管配線は下記とする。

記 号	配 線	配 管
	EM-EFF2. 0-3C (コロガシ)	
	EM-FP2. 0-3C (コロガシ)	
	EM-OE3. 5sq-3C (コロガシ)	
	EM-FP3. 5sq-3C (コロガシ)	
	EM-OE5. 5sq-3C (コロガシ)	
	EM-FP5. 5sq-3C (コロガシ)	
	EM-OE8sq-3C (コロガシ)	
	EM-OE14sq-3C (コロガシ)	
	EM-EFF2. 0-3C	(E25) 露出
	EM-OE3. 5sq-3C	(E25) 露出
	EM-OE5. 5sq-3C	(E31) 露出
	EM-FP5. 5sq-3C	(E31) 露出

記 号	配 線	配 管
	EM-OE8sq-3C	(E31) 露出
	EM-OE14sq-3C	(E39) 露出
	EM-EFF2. 0-3C	(PF22) 床インベイ
	EM-OE3. 5sq-3C	(PF28) 床インベイ
	EM-OE5. 5sq-3C	(PF28) 床インベイ
	EM-OE8sq-3C	(PF28) 床インベイ
	EM-OE14sq-3C	(PF36) 床インベイ
	コロガシ配線	
	露出配管配線	
	床インベイ 配管配線	



注 1. 太線で示す機器・配線は改修対象を示し、細線で示す機器・配線は工事対象外を示す。
注 2. 展示室の床埋込コンセントの配線は下階の天井内を配線する。
注 3. Gの付くコンセントは発電機回路とする。一般回路のコンセントと機器の色を変えること。
注 4. 平面図に記載されていない展示室電源操作盤の配線については裏図を参照すること。

プルボックスサイズ表


	151	150×150×100 銅板製
	222	200×200×200 銅板製
	151WP	150×150×100 SUS製 防水形

はつり工事サイズ表

	φ25	機械はつり φ25
	φ28	機械はつり φ28
	φ32	機械はつり φ32
	φ50	機械はつり φ50
	φ63	機械はつり φ63
	φ75	機械はつり φ75
	φ88	機械はつり φ88
	φ100	機械はつり φ100

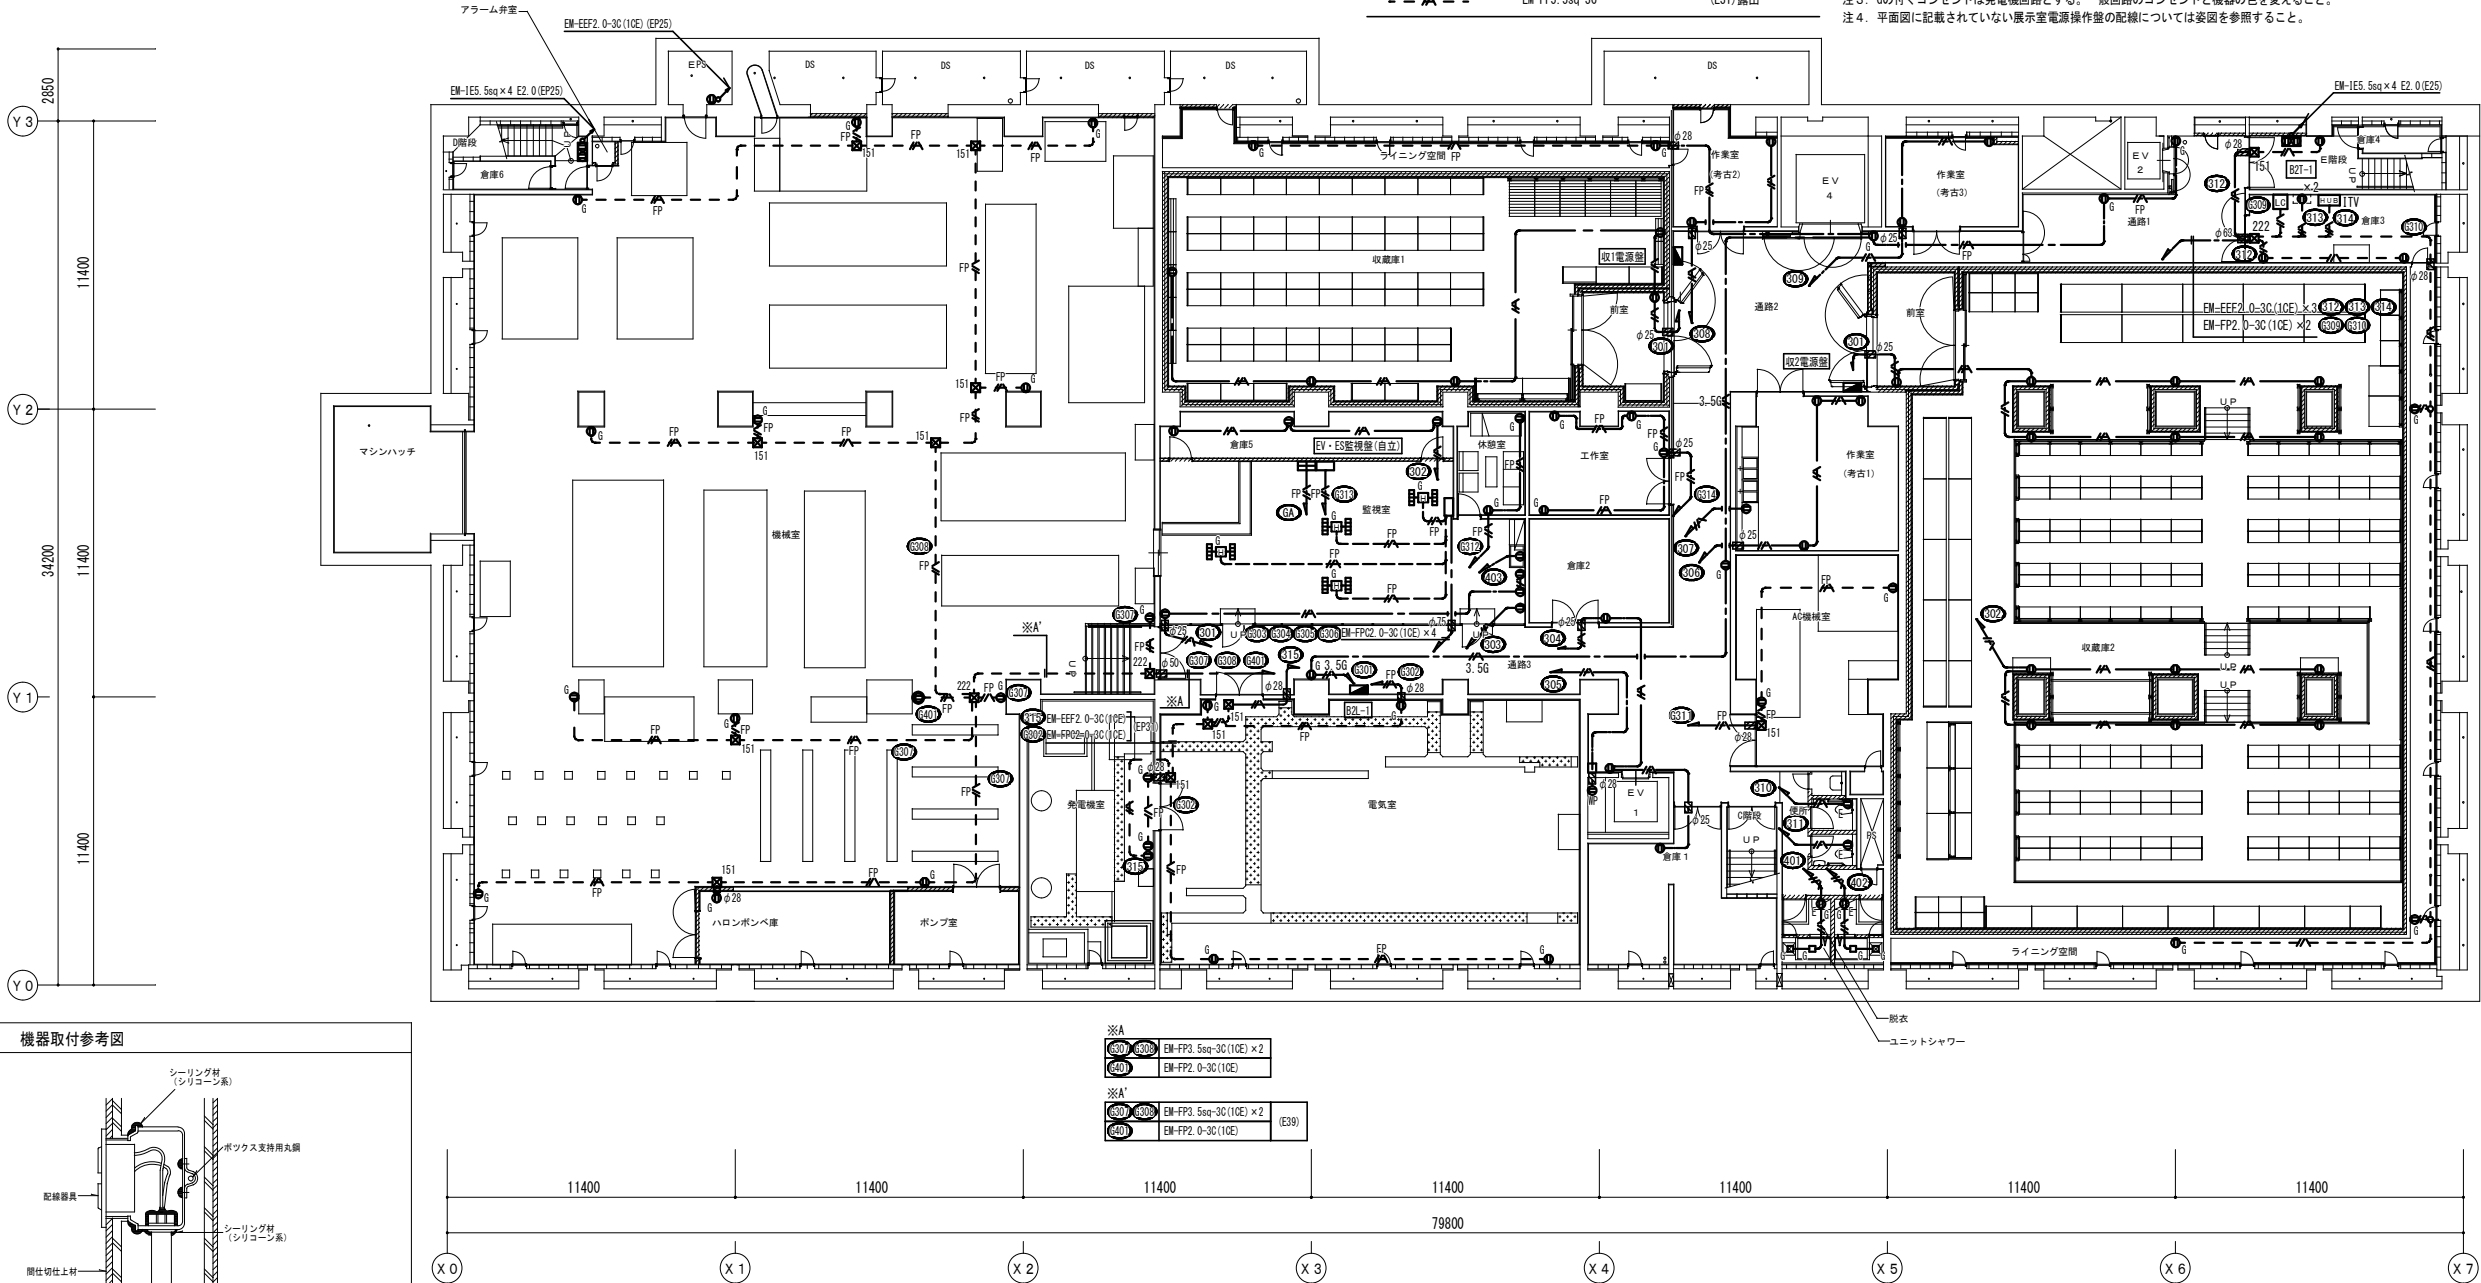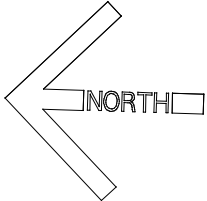

機器取付参考図

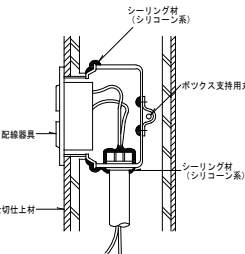





注意事項

- ビルボックス又は特注製作品で、使用するノック以外にノック孔がないアウトレットボックスを使用する。
- ボックスカバー（塗代付）と壁が離れないよう、ボックスを堅固に固定する。
- ボックスカバー（塗代付）の器具取付開口部より、内部各所にシール処理をする。特に絶縁ブッシング、ノック孔、ボックスカバー（塗代付）の隙間は十分にシーリング材を充填する。
- シール材がある程度乾くまで時間をおく。
- 配線器具を接続した後、ボックス内に取める際、絶縁ブッシングのシールに注意する。

・収蔵庫や前室2の壁を貫通する配管配線は、内外面共シーリング材を充填する。
シーリング材を接着する際は、接着を阻害するおそれのある水分・塵埃・モルタル・油分、さび等が付着しているときは、これを乾燥・除去・清掃したのちシーリング材を充填する。



B2階平面図 S = 1 : 1 5 0

博物館収蔵庫リニューアル改修その他電気工事（週休2日）設計図			
本館 コンセント設備 B2階平面図（改修）		No. E064	改 修 の 内 容
縮 尺	A1:1/150 A3:1/300	67	
設計	令和 6 年 3 月 日		
名古屋市住宅都市局営繕部施設課			
本図記入寸法は特記なき限り「mm」単位とする。			

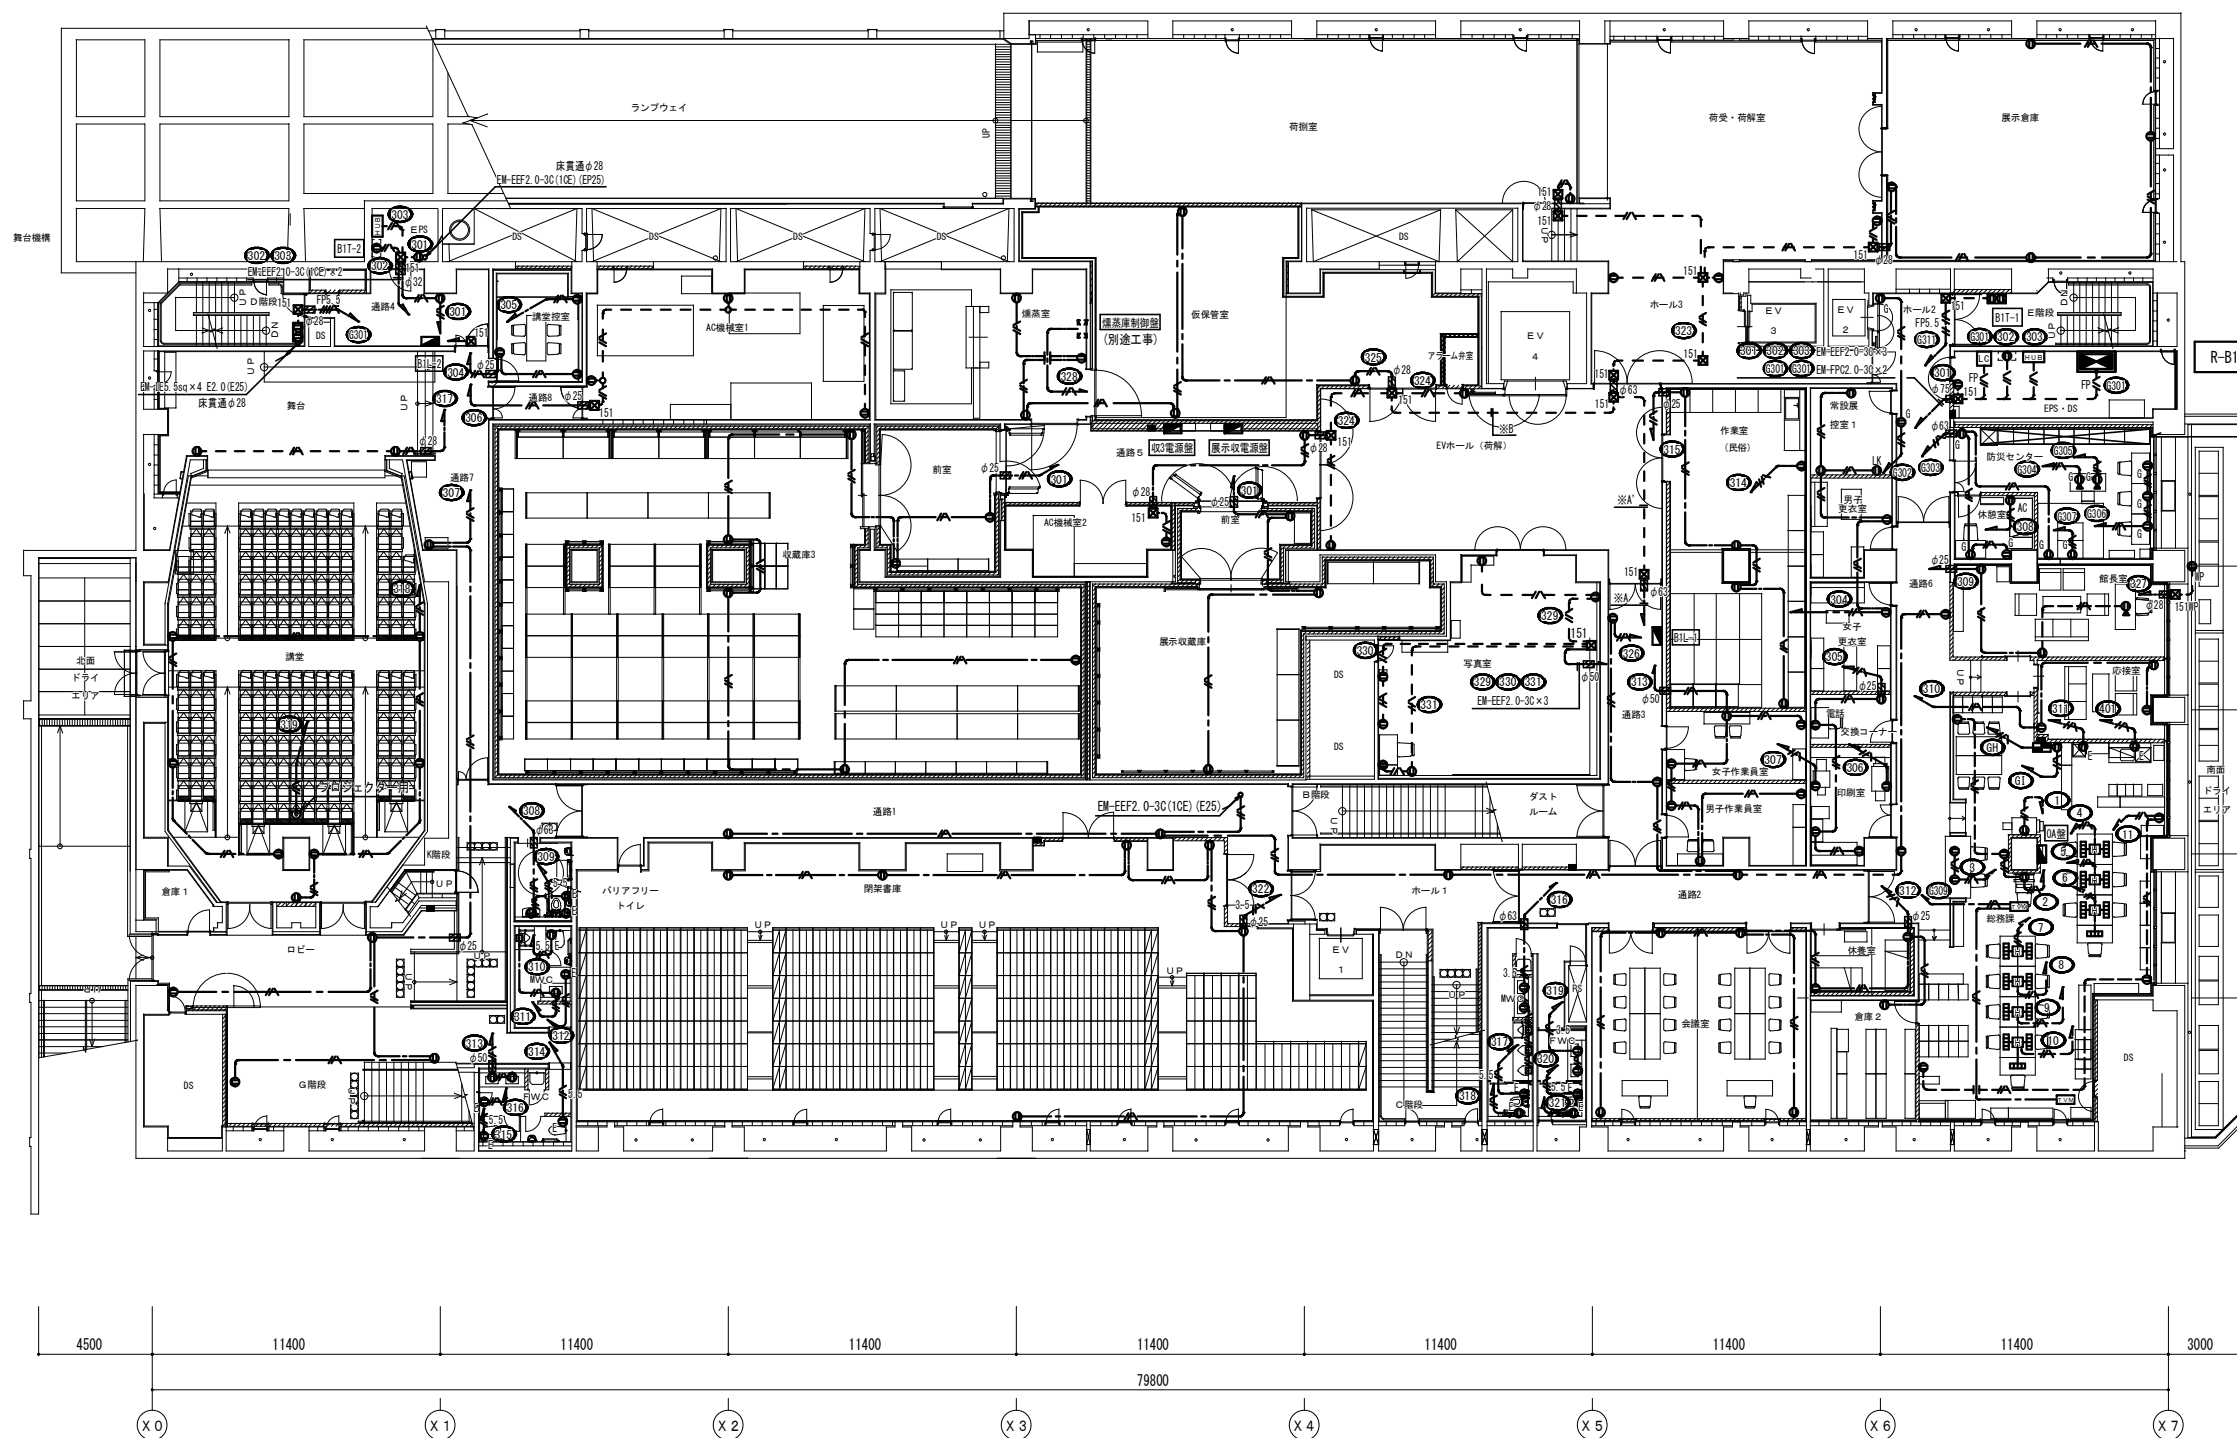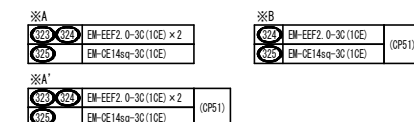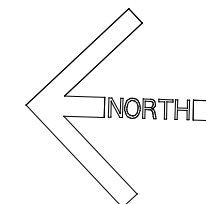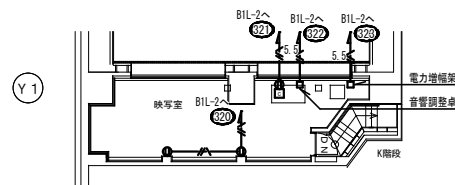RA
B1-



B 1 階平面図 S = 1 : 150

博物館収蔵庫リニューアル改修その他電気工事（連休之日）設計			
本館	コンセント設備	B1階平面図（改修）	No. 006
縮	尺	A1:1/150 A3:1/300	67
設計	令和	6年	3月 日
名古屋市住宅都市局営繕部設備課			
本図記入法は特記なき限り「mm」単位とする。			

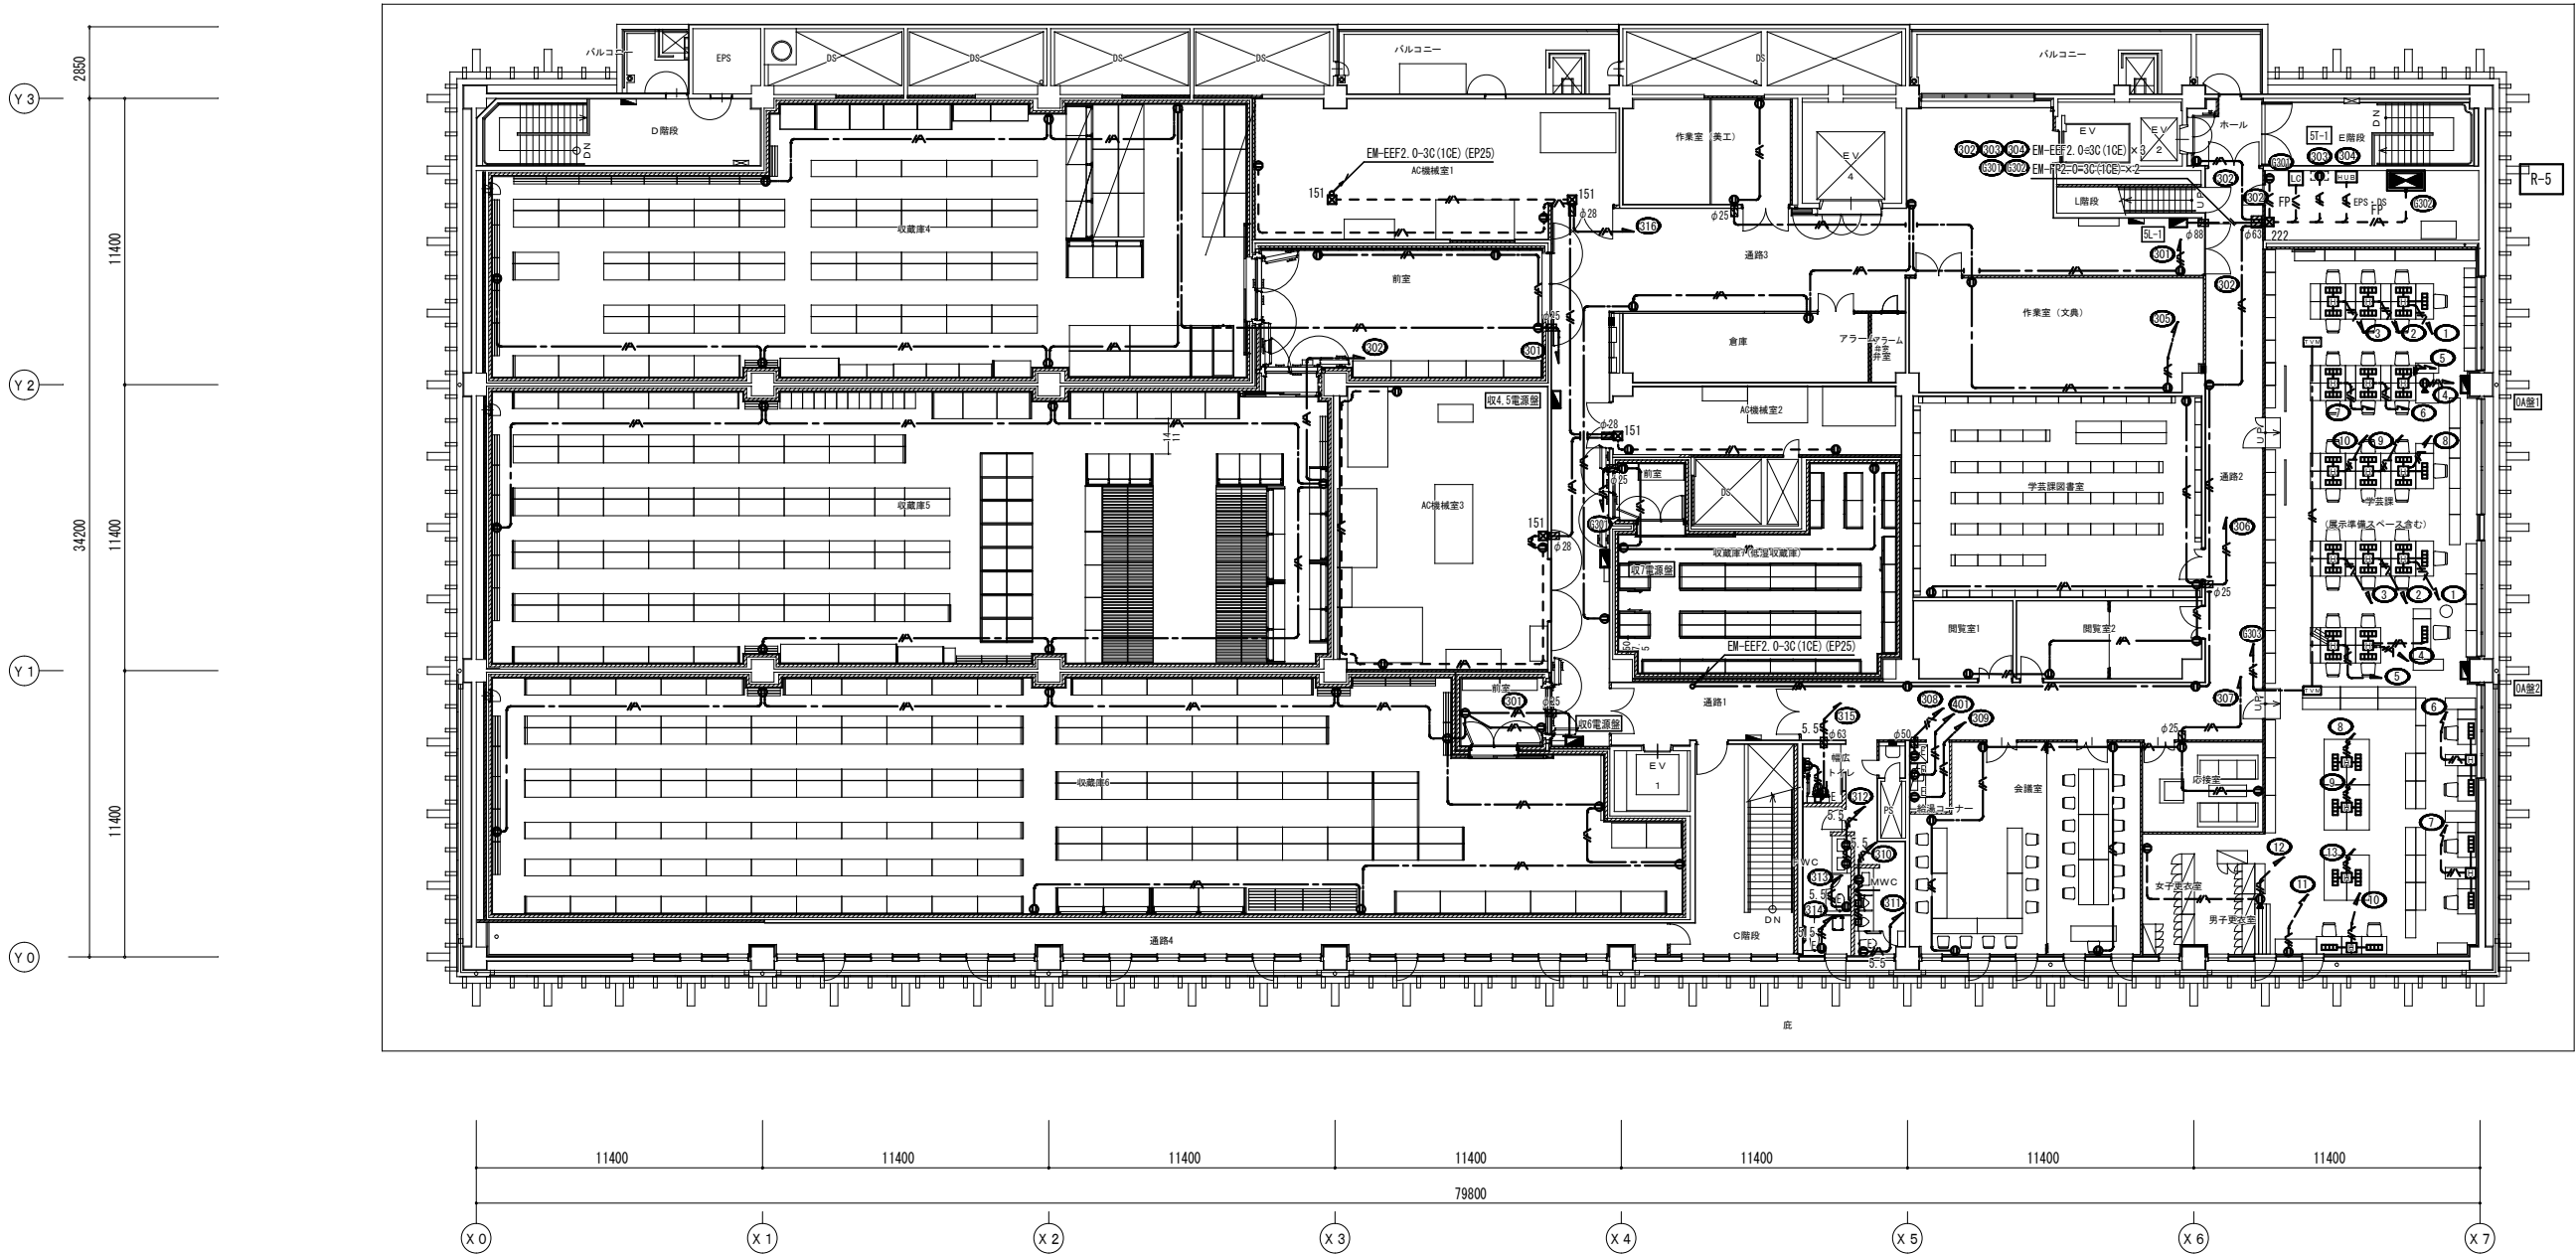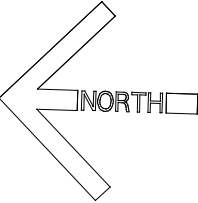

5 階平面図 S = 1 : 1 5 0

博物館収蔵庫）リニューアル改修その他電気工事（ 週休2 日） 設計図			
本館 コンセント設備 5 階平面図（改修）		No. E066	
縮 尺	A1:1/150 A3:1/300	67	改 訂 の 頁
設計	令和 6 年 3 月 日		
名古屋市住宅都市局営繕部施設課			
本図記入寸法は特記なき限り「mm」単位とする。			

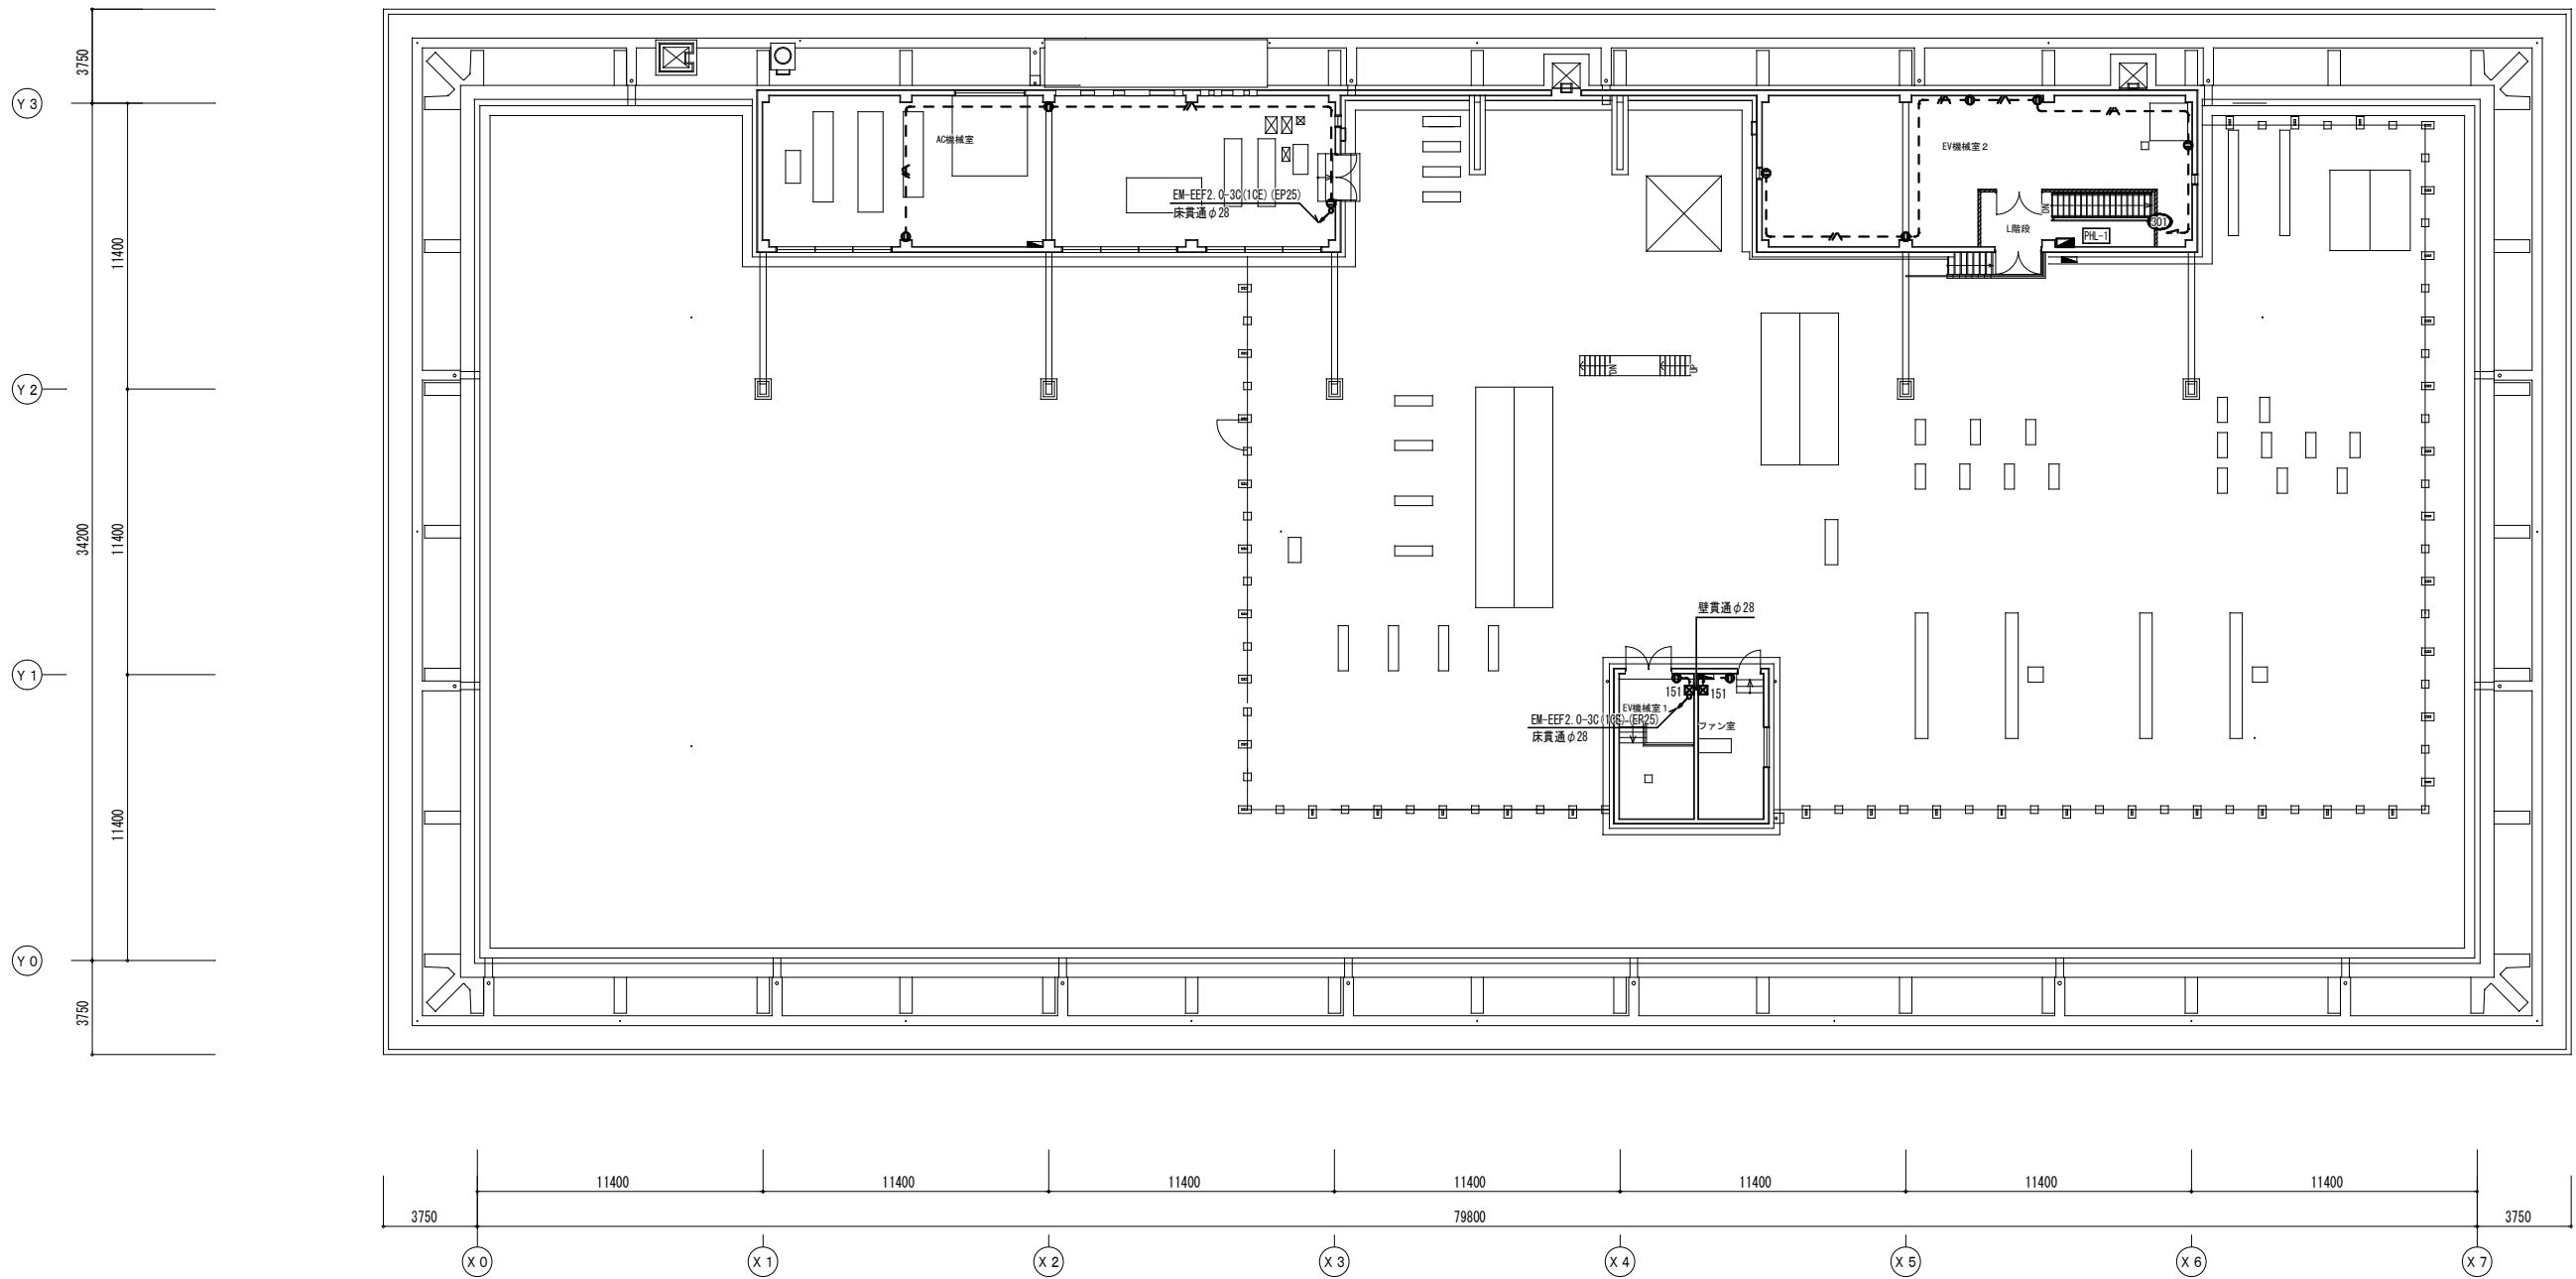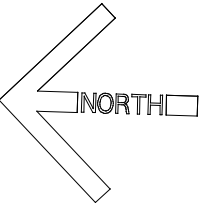

PH階平面図・屋根伏図 S = 1 : 1 5 0

博物館収蔵庫リニューアル改修その他電気工事(週休2 日) 設計図			
本館 コンセント設備 PH階平面図 (改修)			No. E067
縮 尺		A1:1/150 A3:1/300	67
設計		令和 6 年 3 月 日	
名古屋市住宅都市局営繕部施設課			
本図記入寸法は特記なき限り「mm」単位とする。			