


整備区域図（正面南エリア）

別添2-2

凡 例

	名 称	面 積	備 考
	整備区域（必須）	約4400㎡	I-1
	整備区域（任意）	約400㎡	I-2

※面積はCAD求積による。
※図面上の樹木は主な 高木を示す。
※図面と現況に相違がある場合は、現況を優先する。

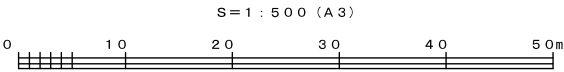


別添2-2

整備区域図 (秋の池エリア)



S=1:500 (A3)

0 10 20 30 40 50m

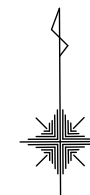

整備対象外植樹帯

秋の池水面

Ⅱ-2

Ⅱ-3

Ⅱ-1



凡 例

	名 称	面 積	備 考
	整備区域（必須）	約1500㎡	Ⅱ-1
	整備区域（任意）	約1800㎡	Ⅱ-2
	整備区域（任意）	約4600㎡	Ⅱ-3
	整備対象外樹林帯	約700㎡	

※面積はCAD求積による。
 ※図面上の樹木は主な 高木を示す。
 ※図面と現況に相違がある場合は、現況を優先する。


別添2-2

整備区域図（熊沢山エリア）

凡 例


	名 称	面 積	備 考
	整備区域（任意）	約2200㎡	Ⅲ

※面積はCAD求積による。
 ※図面上の樹木は主な 高木を示す。
 ※図面と現況に相違がある場合は、現況を優先する。

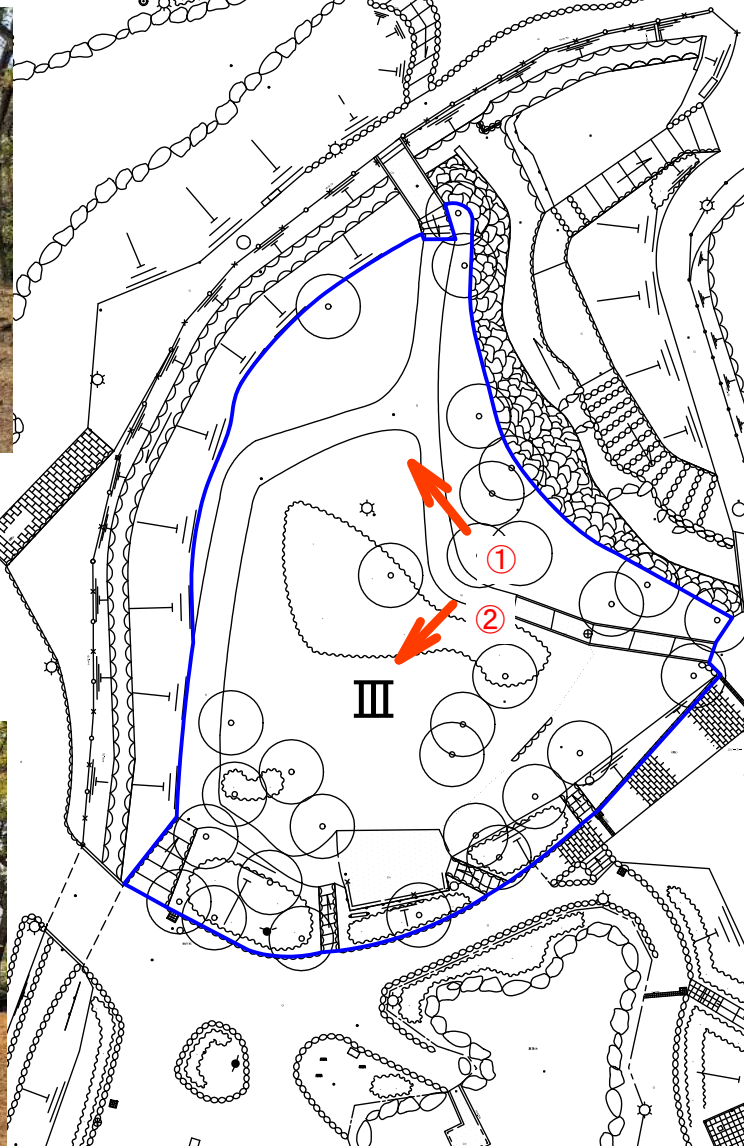


S=1:500 (A3)

0 10 20 30 40 50m

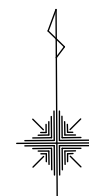

別添2-2

整備区域図 (緑化センターバックヤード)

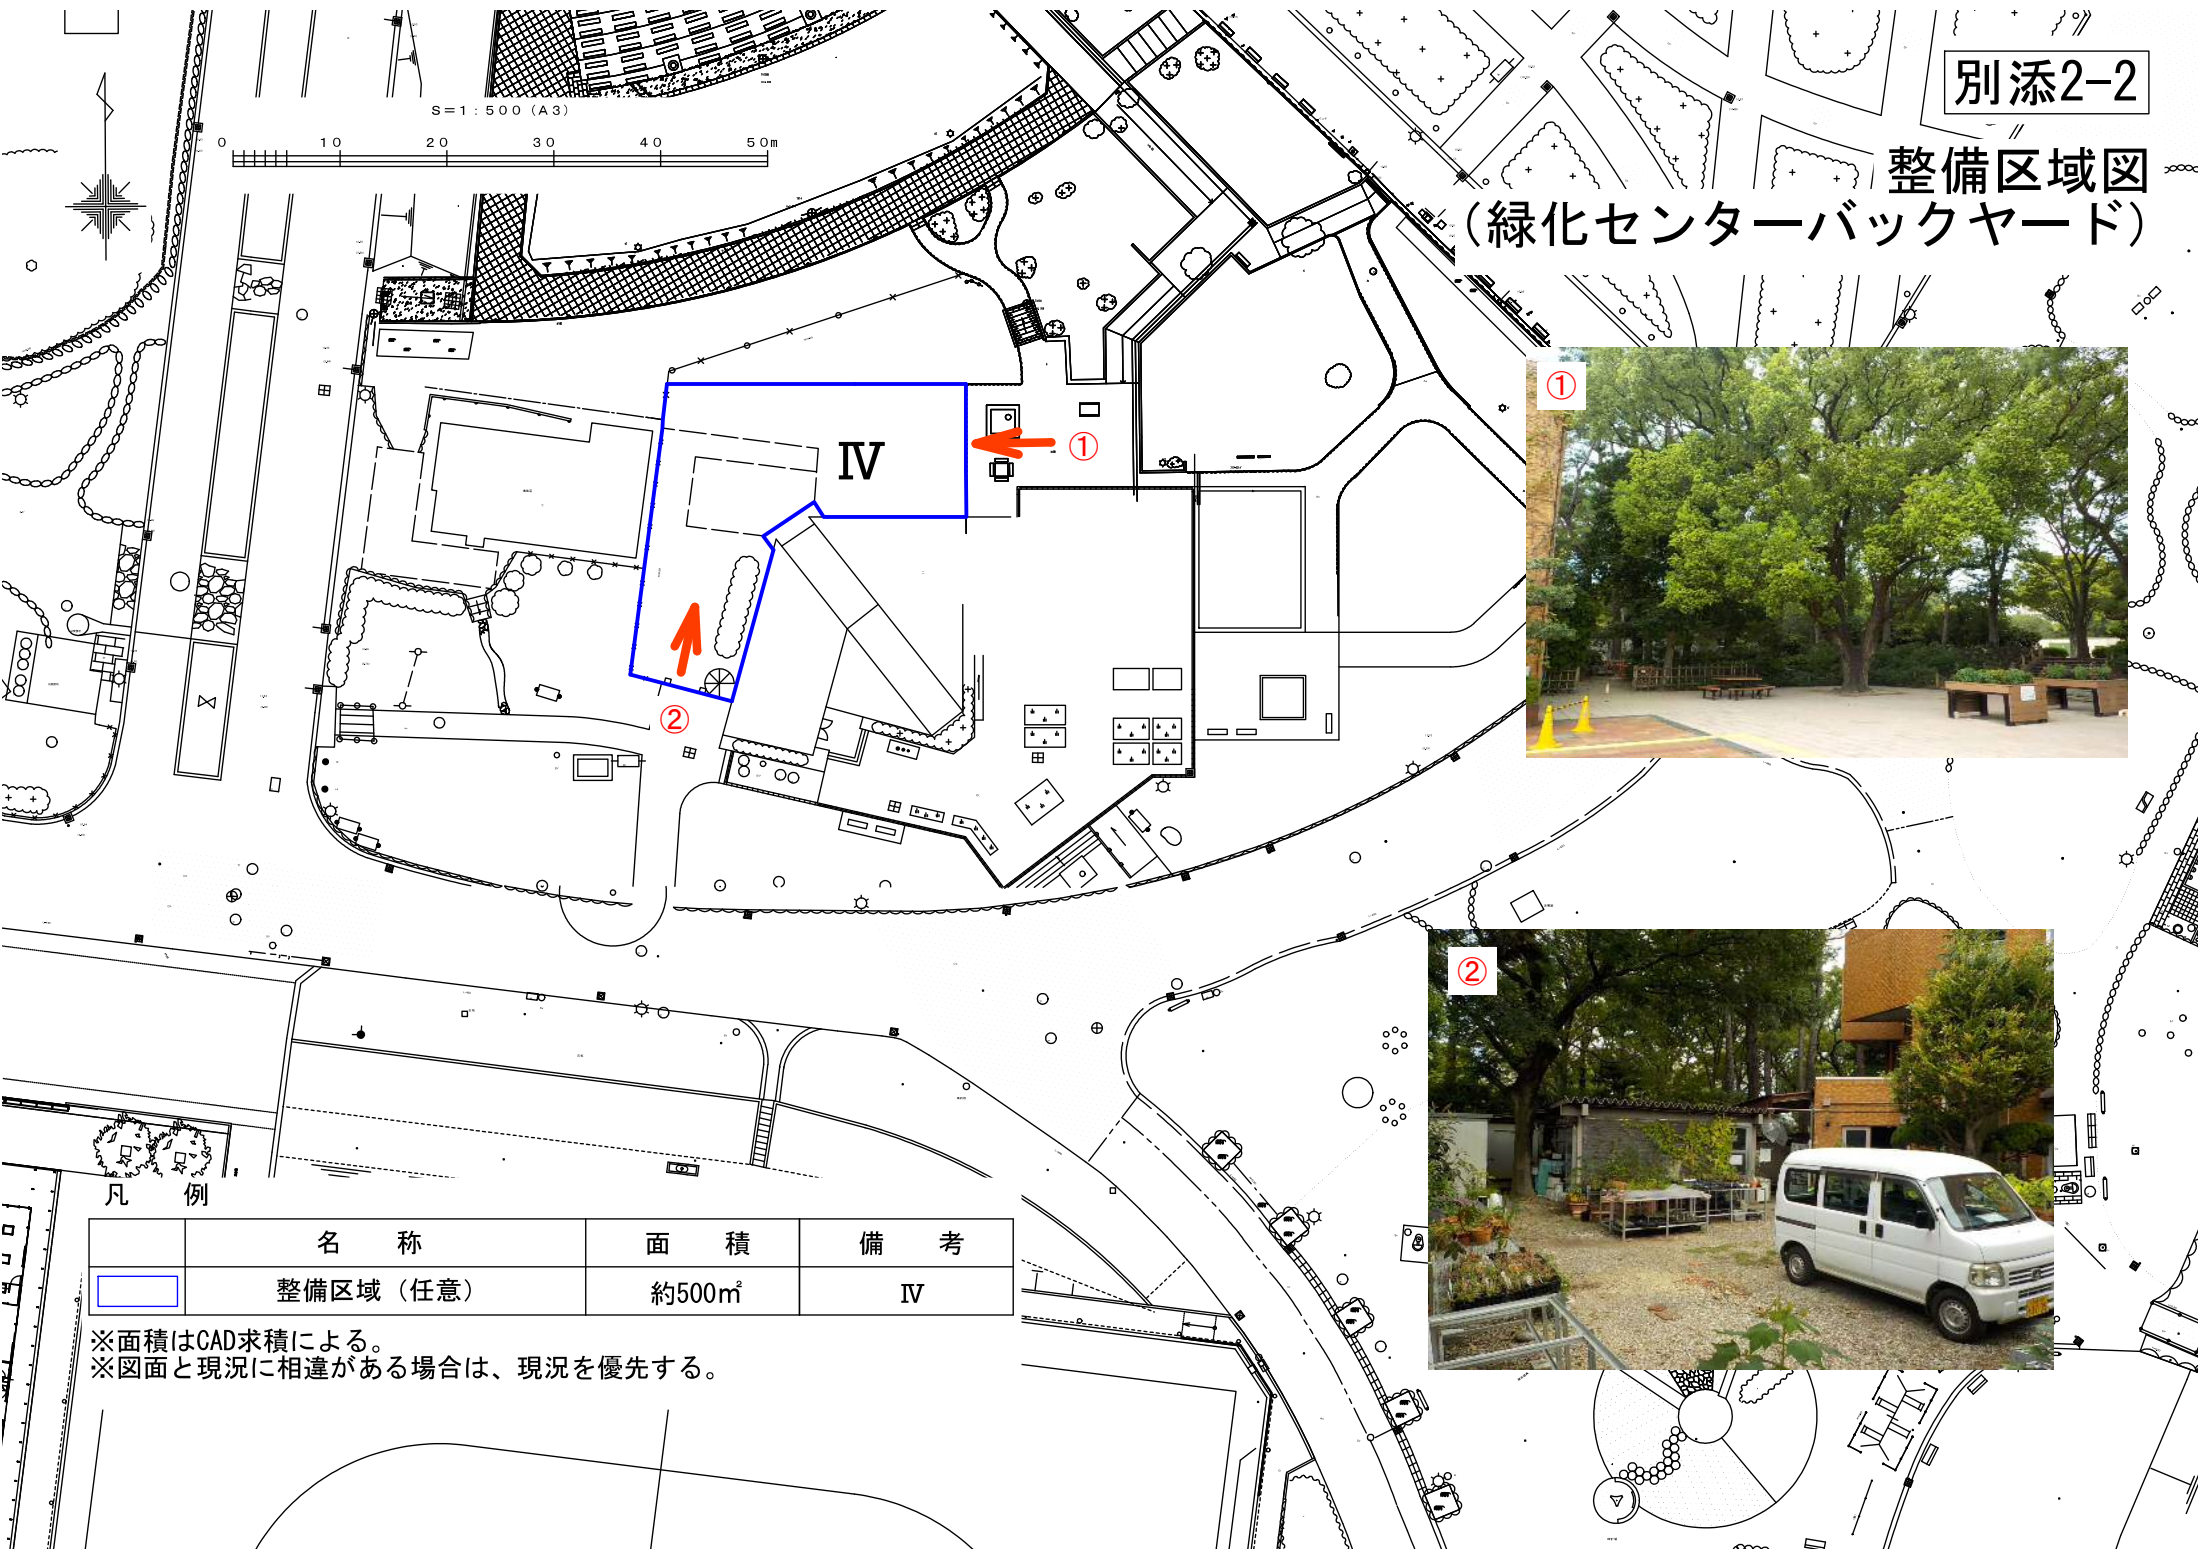

凡 例

	名 称	面 積	備 考
	整備区域 (任意)	約500㎡	IV

※面積はCAD求積による。
 ※図面と現況に相違がある場合は、現況を優先する。