

【参考資料 3-1】

現地調査にもとづく主要管路の系統図



トレンチヘッドボックスB



トレンチヘッドボックスA




トレンチA



【参考資料3-2】

日光川公園トレンチ現況図


トレンチB

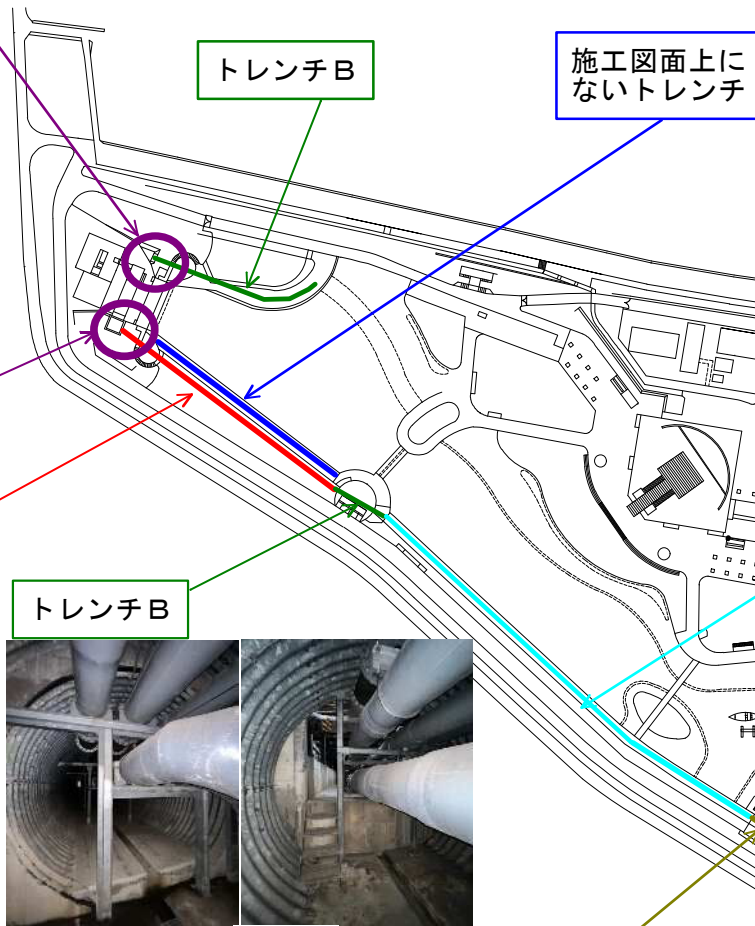

施工図面上にないトレンチ

トレンチD

トレンチD

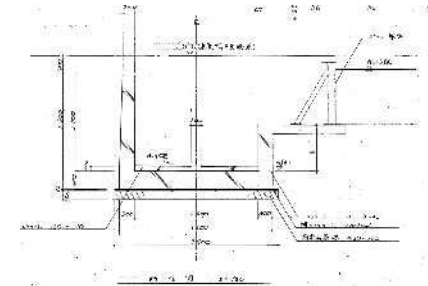

既設雨水管へ



トレンチヘッドボックス



トレンチB






A→B
接合壁

B→D
接合壁

トレンチC

トレンチE

トレンチC、E

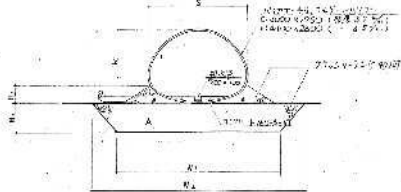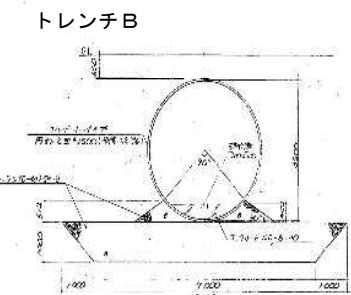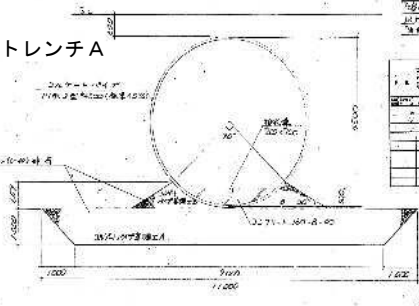

図面名	【参考資料3-2】日光川公園トレンチ現況図
縮尺	1:2,000
事業者名	名古屋市緑政土木局緑地部緑地利活用課