

A diagram of a circle with a vertical line passing through its center. The letter 'N' is positioned above the top of the circle.



図面名	【参考資料4-1】既設配管図(給水設備現況図)
縮尺	1:2000
事業者名	名古屋市長緑政土木局緑地部緑地利活用課


A diagram of a circle with a vertical line passing through its center. The letter 'N' is positioned above the top of the circle.



図面名	【参考資料4-2】既設配管図(給湯設備現況図)
縮尺	1:2000
事業者名	名古屋市緑政土木局緑地部緑地利活用課


汚水設備現況図

A3 S=1:2,000

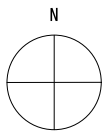

0 100m

本管
塩化ビニル管φ200
※営業中は浄化槽使用

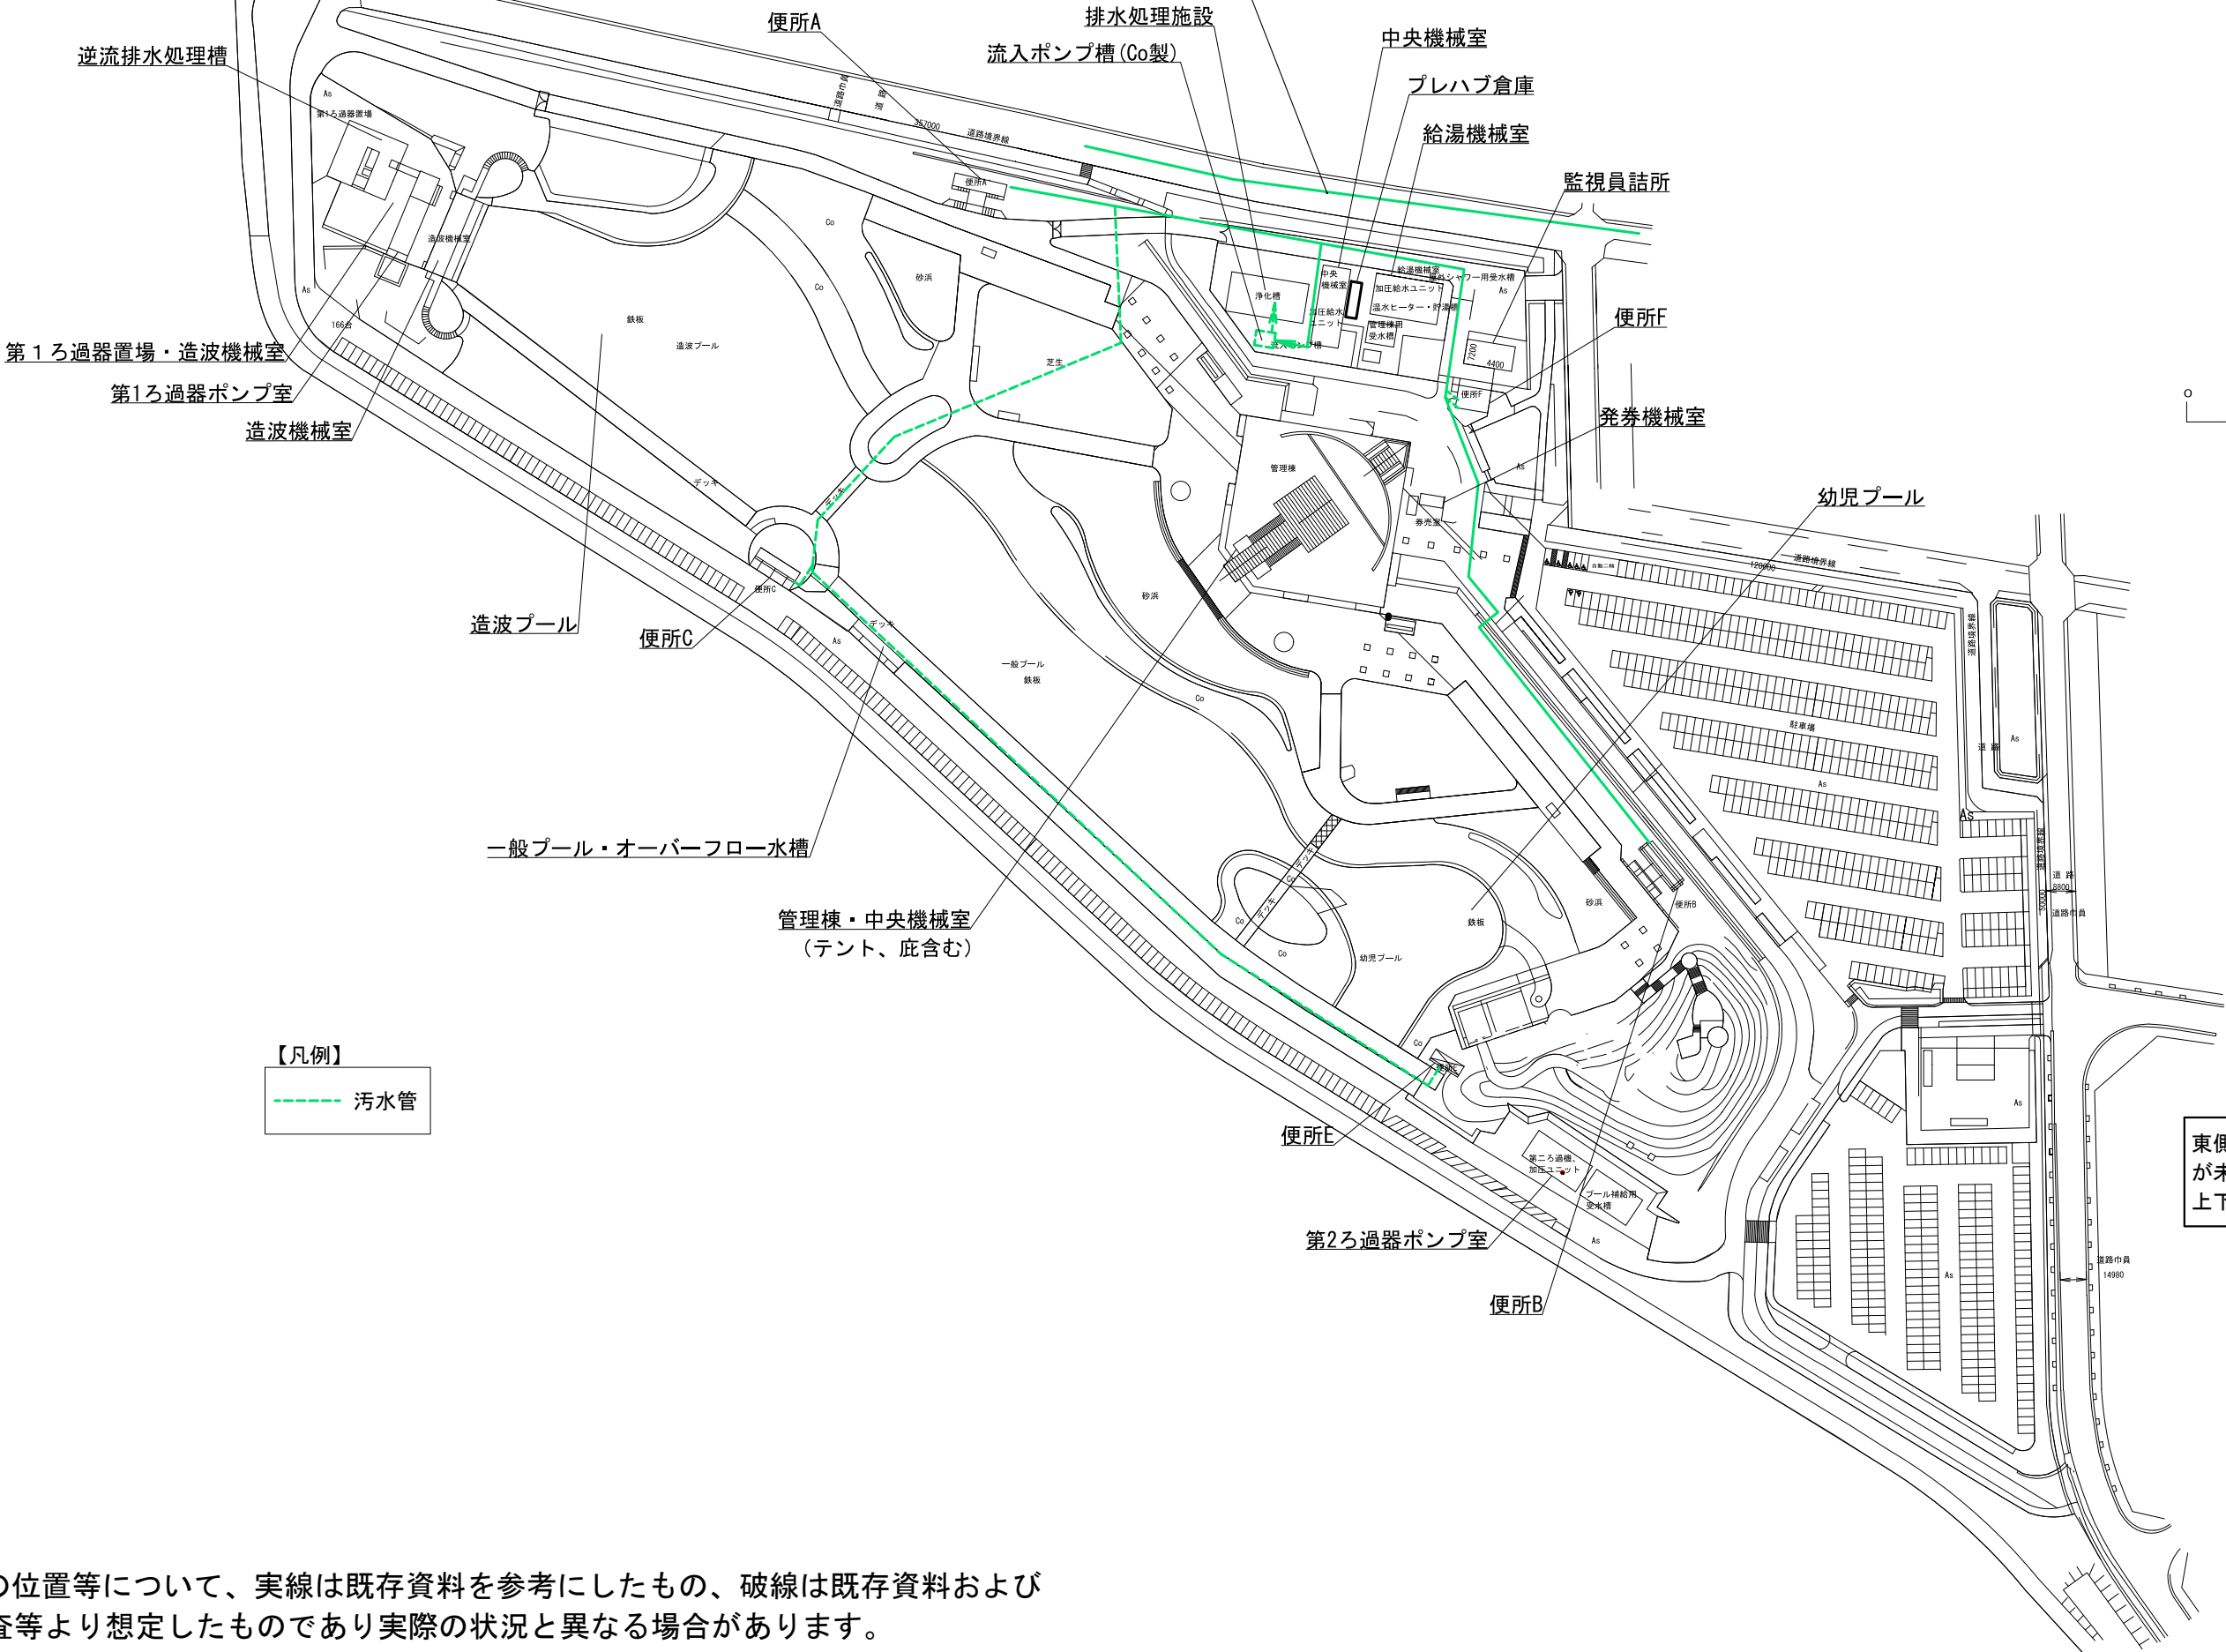

【凡例】
----- 汚水管

東側道路については、下水本管が未整備のため、必要に応じて上下水道局と調整すること。

※埋設管の位置等について、実線は既存資料を参考にしたもの、破線は既存資料および現地調査等より想定したものであり実際の状況と異なる場合があります。

図面名	【参考資料4-3】既設配管図(汚水設備現況図)
縮尺	1:2000
事業者名	名古屋市緑政土木局緑地部緑地利活用課

A diagram of a circle with a vertical line passing through its center. The letter 'N' is positioned above the top of the circle.



図面名	【参考資料4-4】既設配管図(雨水設備現況図)
縮尺	1:2000
事業者名	名古屋市長政土木局緑地部緑地利活用課

A diagram of a circle with a vertical line passing through its center. The letter 'N' is positioned above the top of the circle.



図面名	【参考資料4-5】既設配管図(電気設備現況図)
縮尺	1:2000
事業者名	名古屋市緑政土木局緑地部緑地利活用課



図面名	【参考資料4-6】既設配管図(ガス設備現況図)
縮尺	1:2000
事業者名	名古屋市長緑政土木局緑地部緑地利活用課