


春山荘 T-1・2・3・4・5・6棟
住戸タイプA (3LDK)

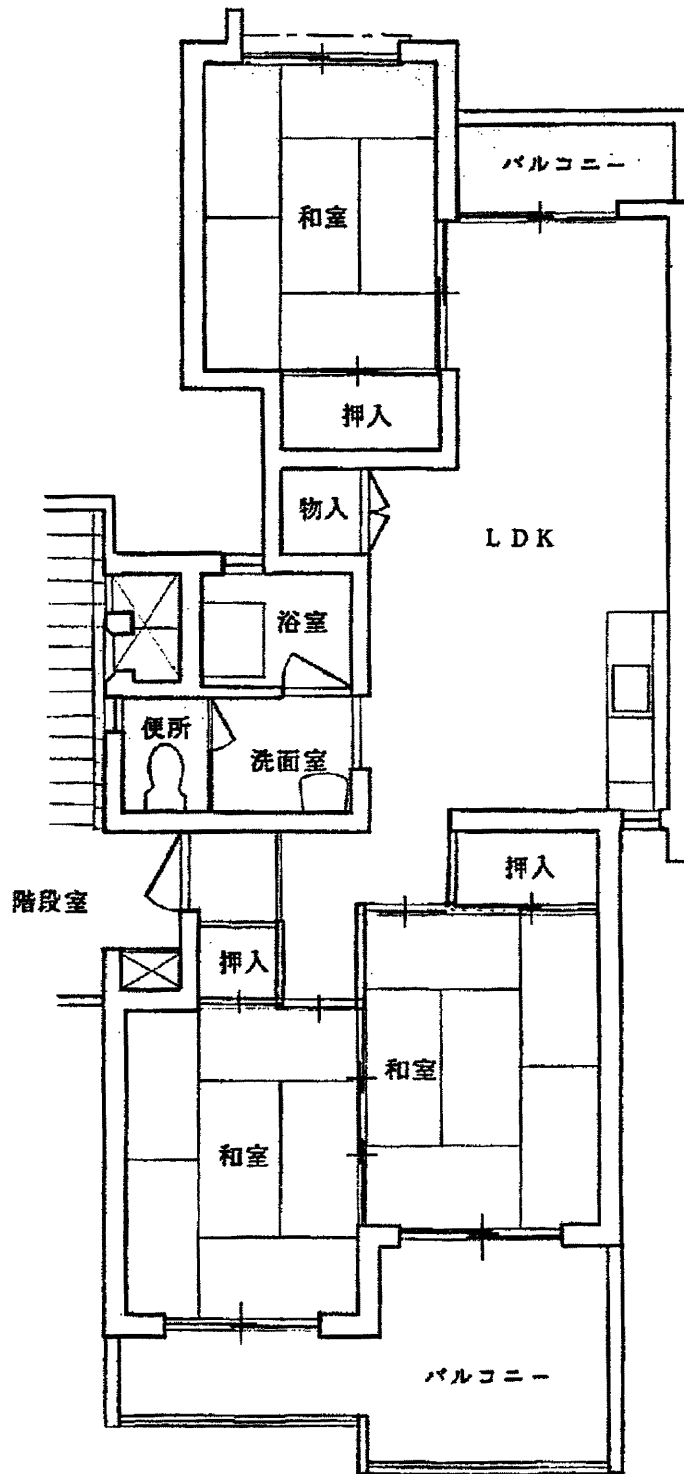

春山荘 T-1・2・3・4・5・6棟
住戸タイプTB (3LDK)

