


新緑ヶ岡荘 T-1・2・3棟 住戸タイプA (3LDK)

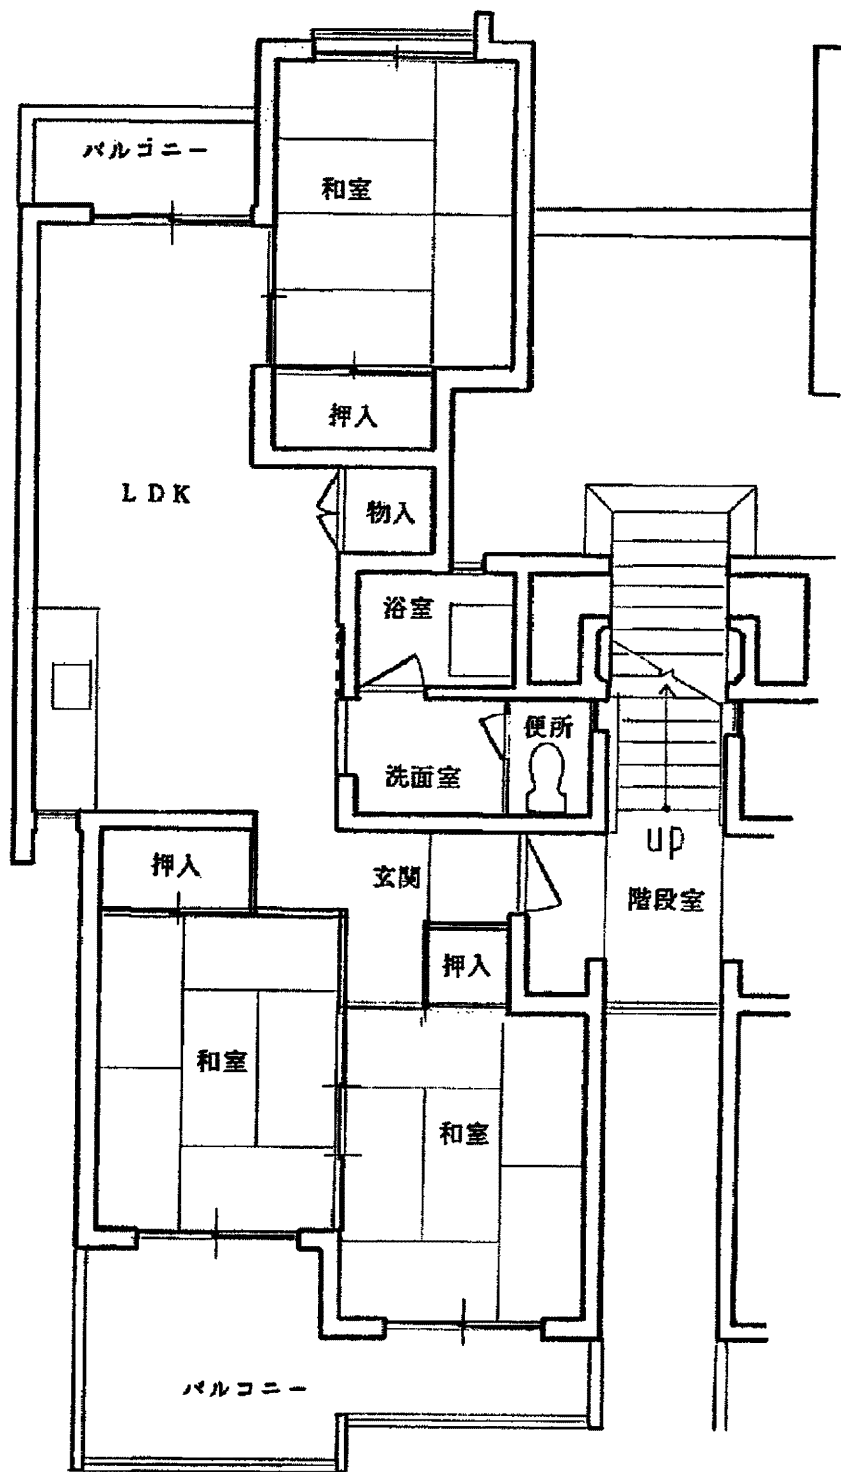

新緑ヶ岡荘 T-1・2・3棟 住戸タイプTB (3LDK)

