


< 附 図 >

日光川水系河川整備計画 工事施行対象区間
平面図及び縦断図

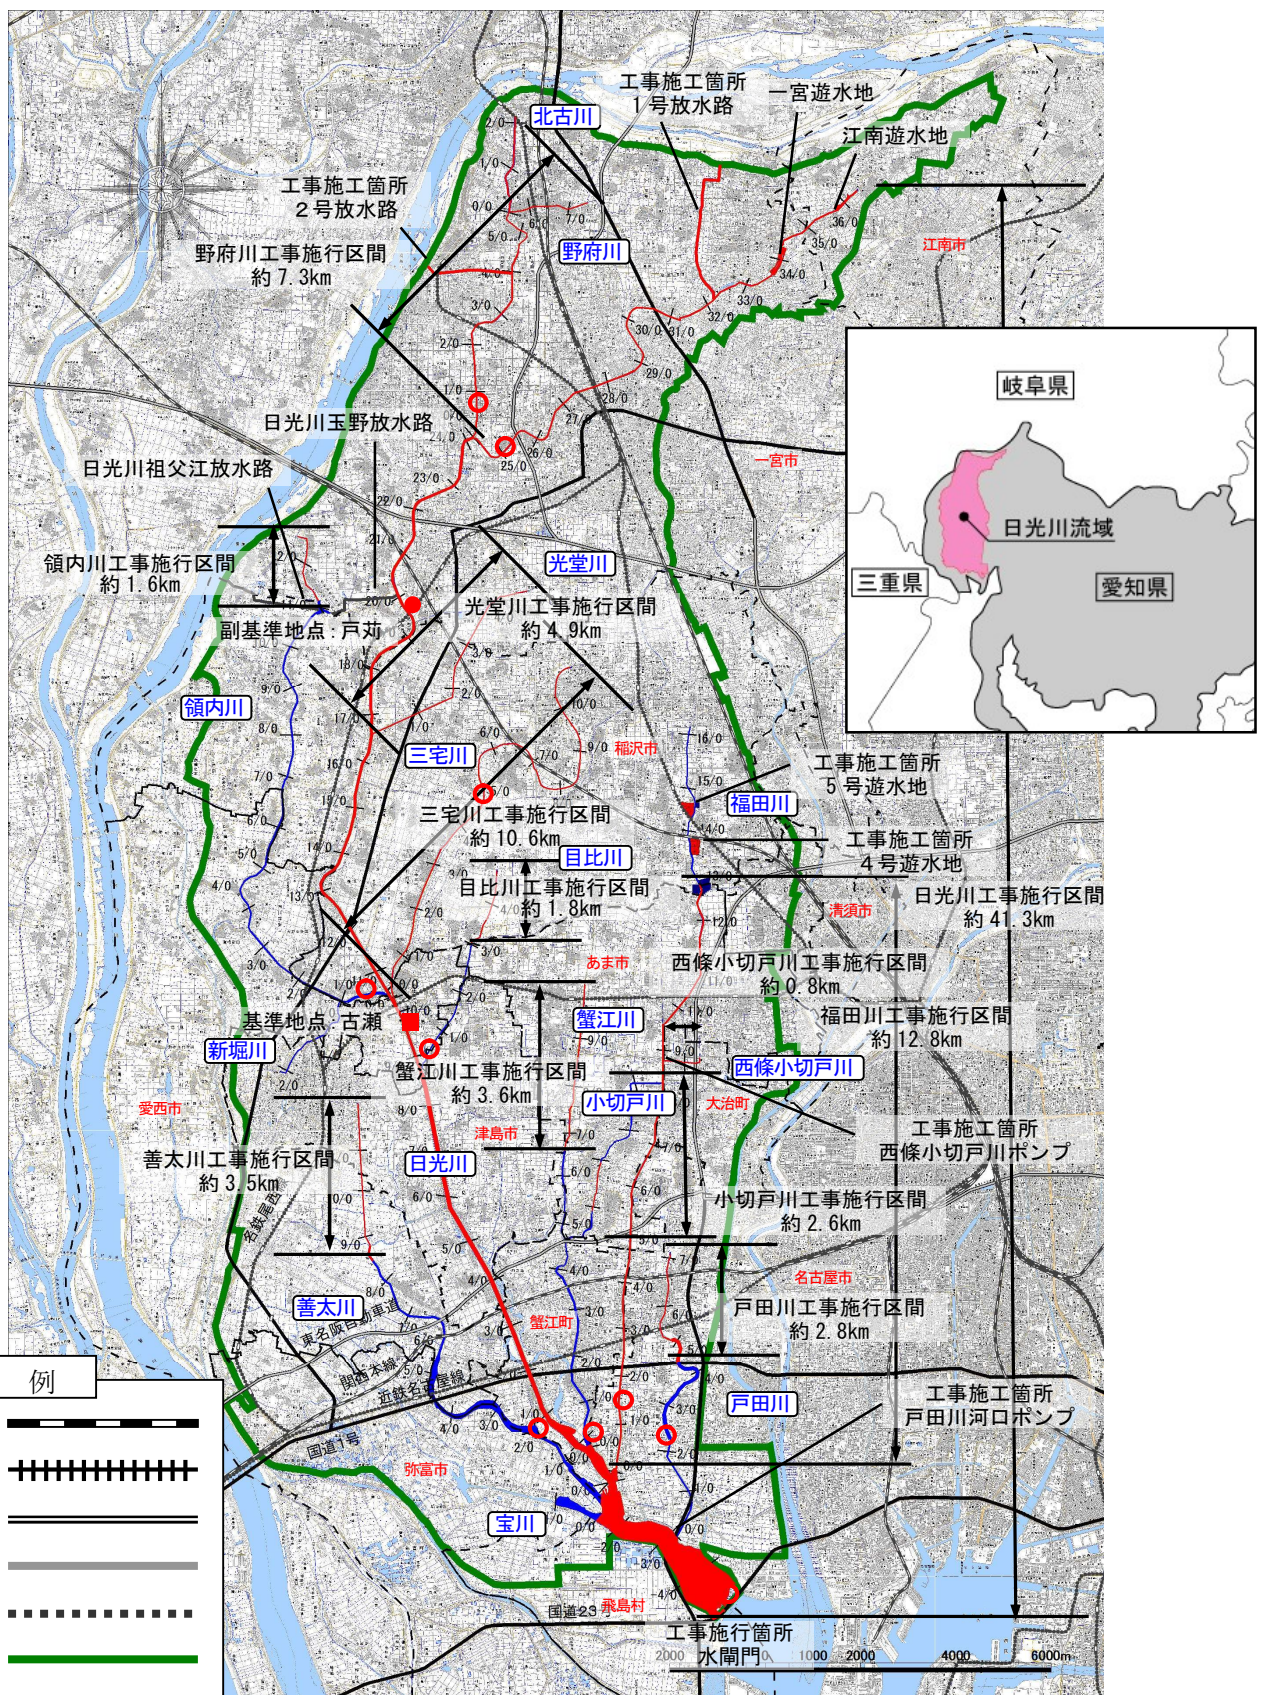

日光川水系平面図