


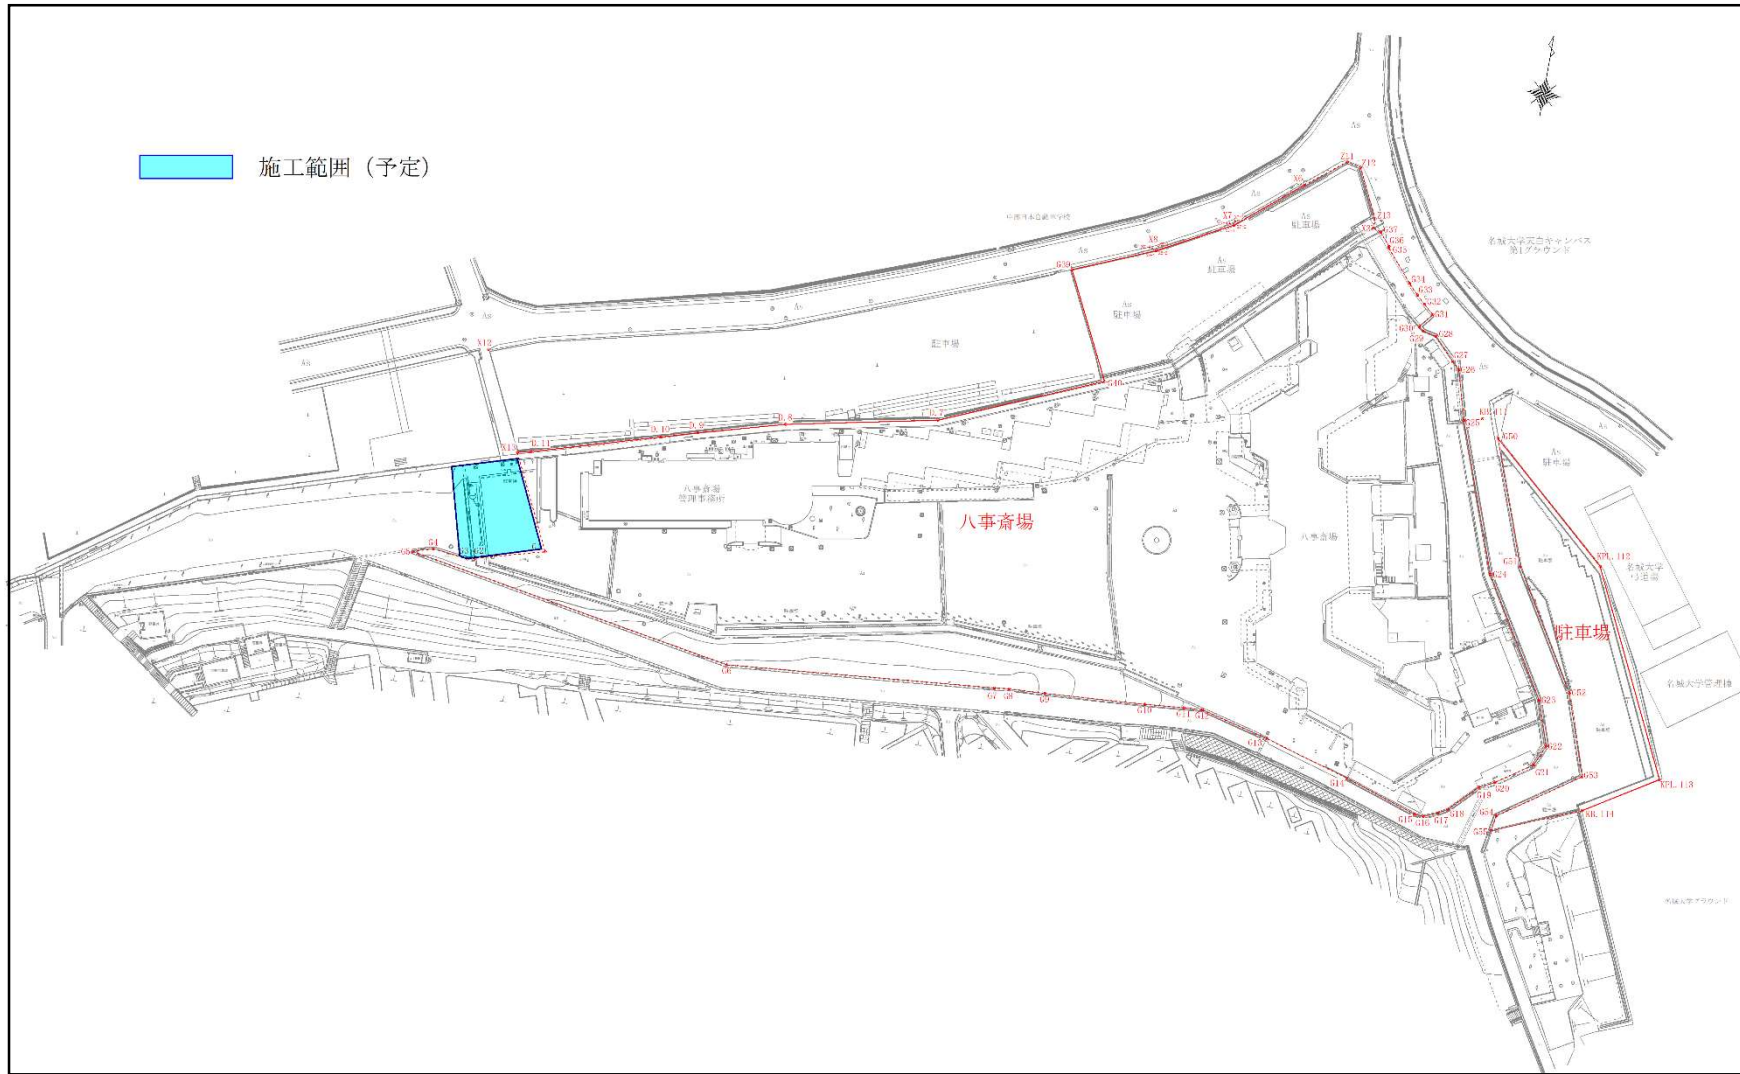

※図示した施工範囲は現状の想定範囲であり、正門の提案及び関係部署との協議により施工範囲が変わります。