


【南側擁壁・霊園側擁壁】敷地測量平面図

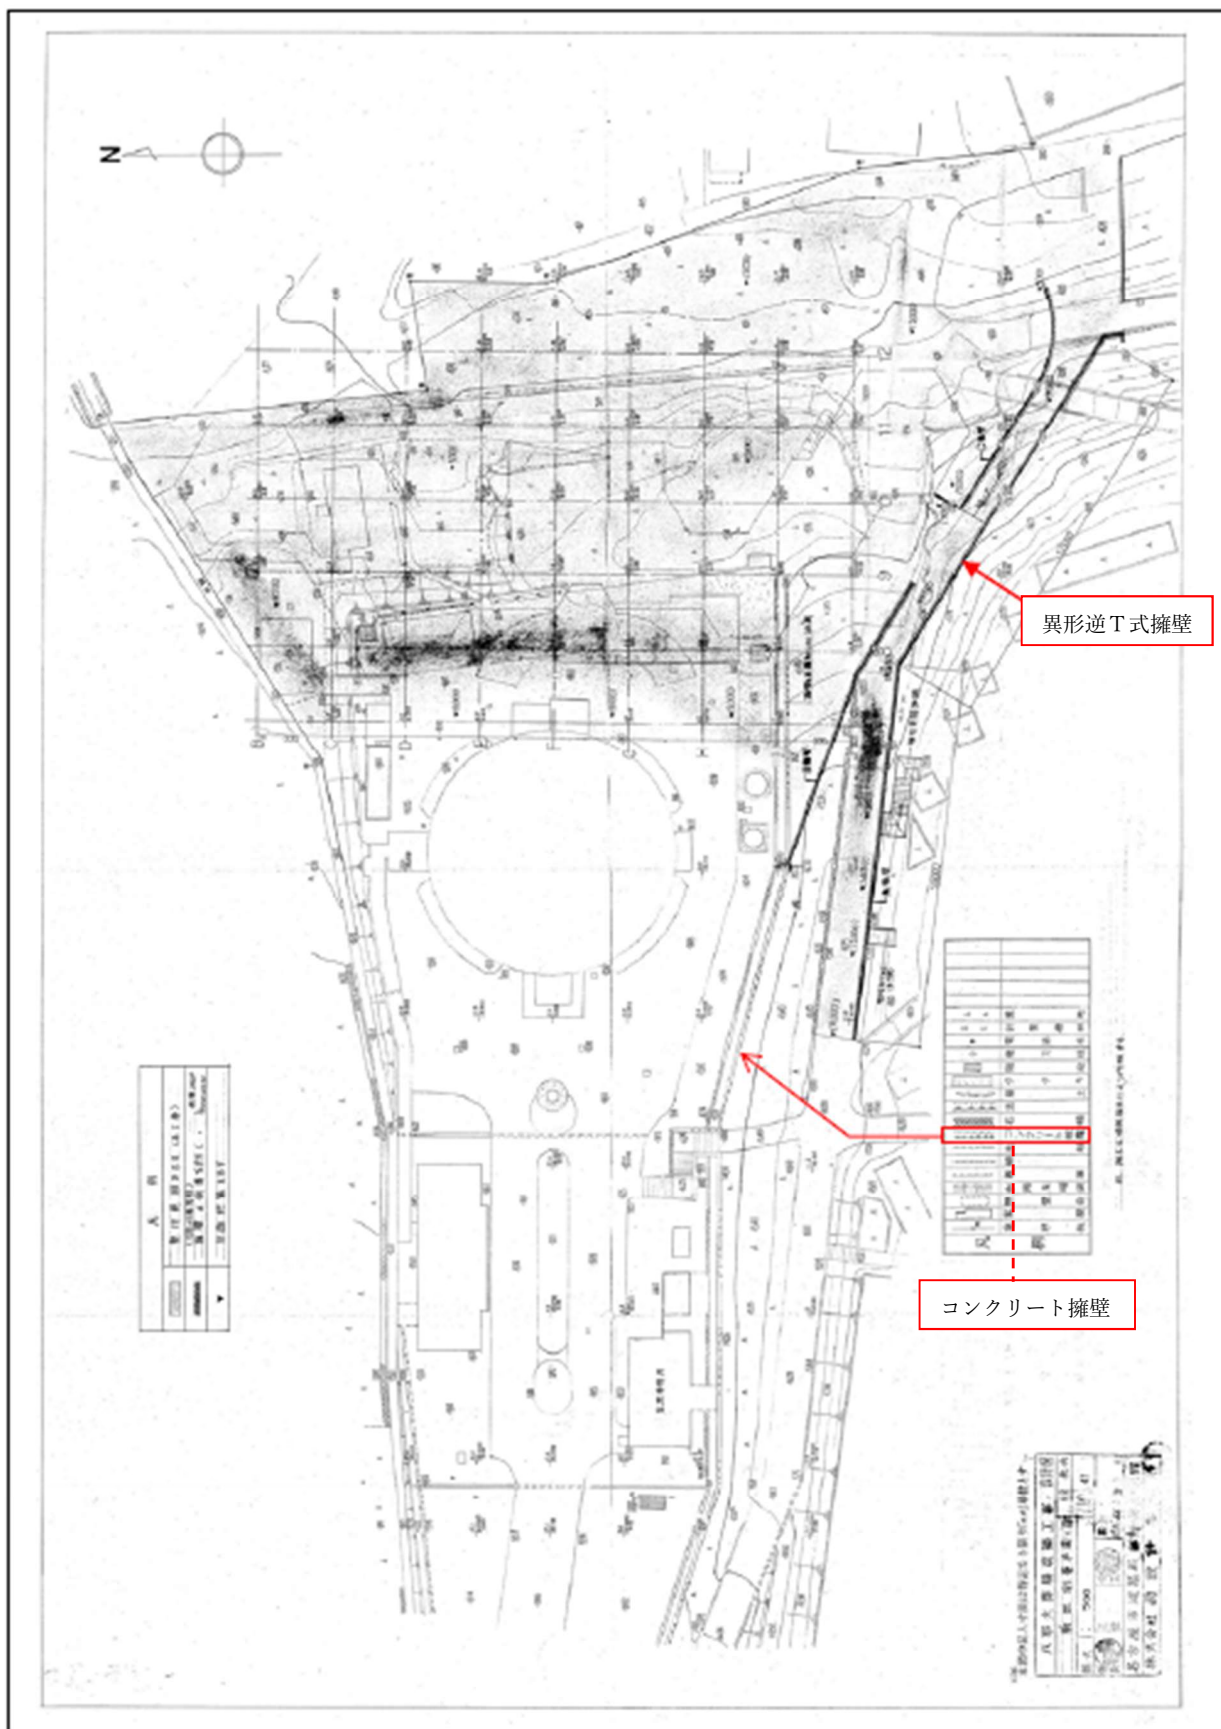

【南側擁壁・霊園側擁壁】換地配筋図

