


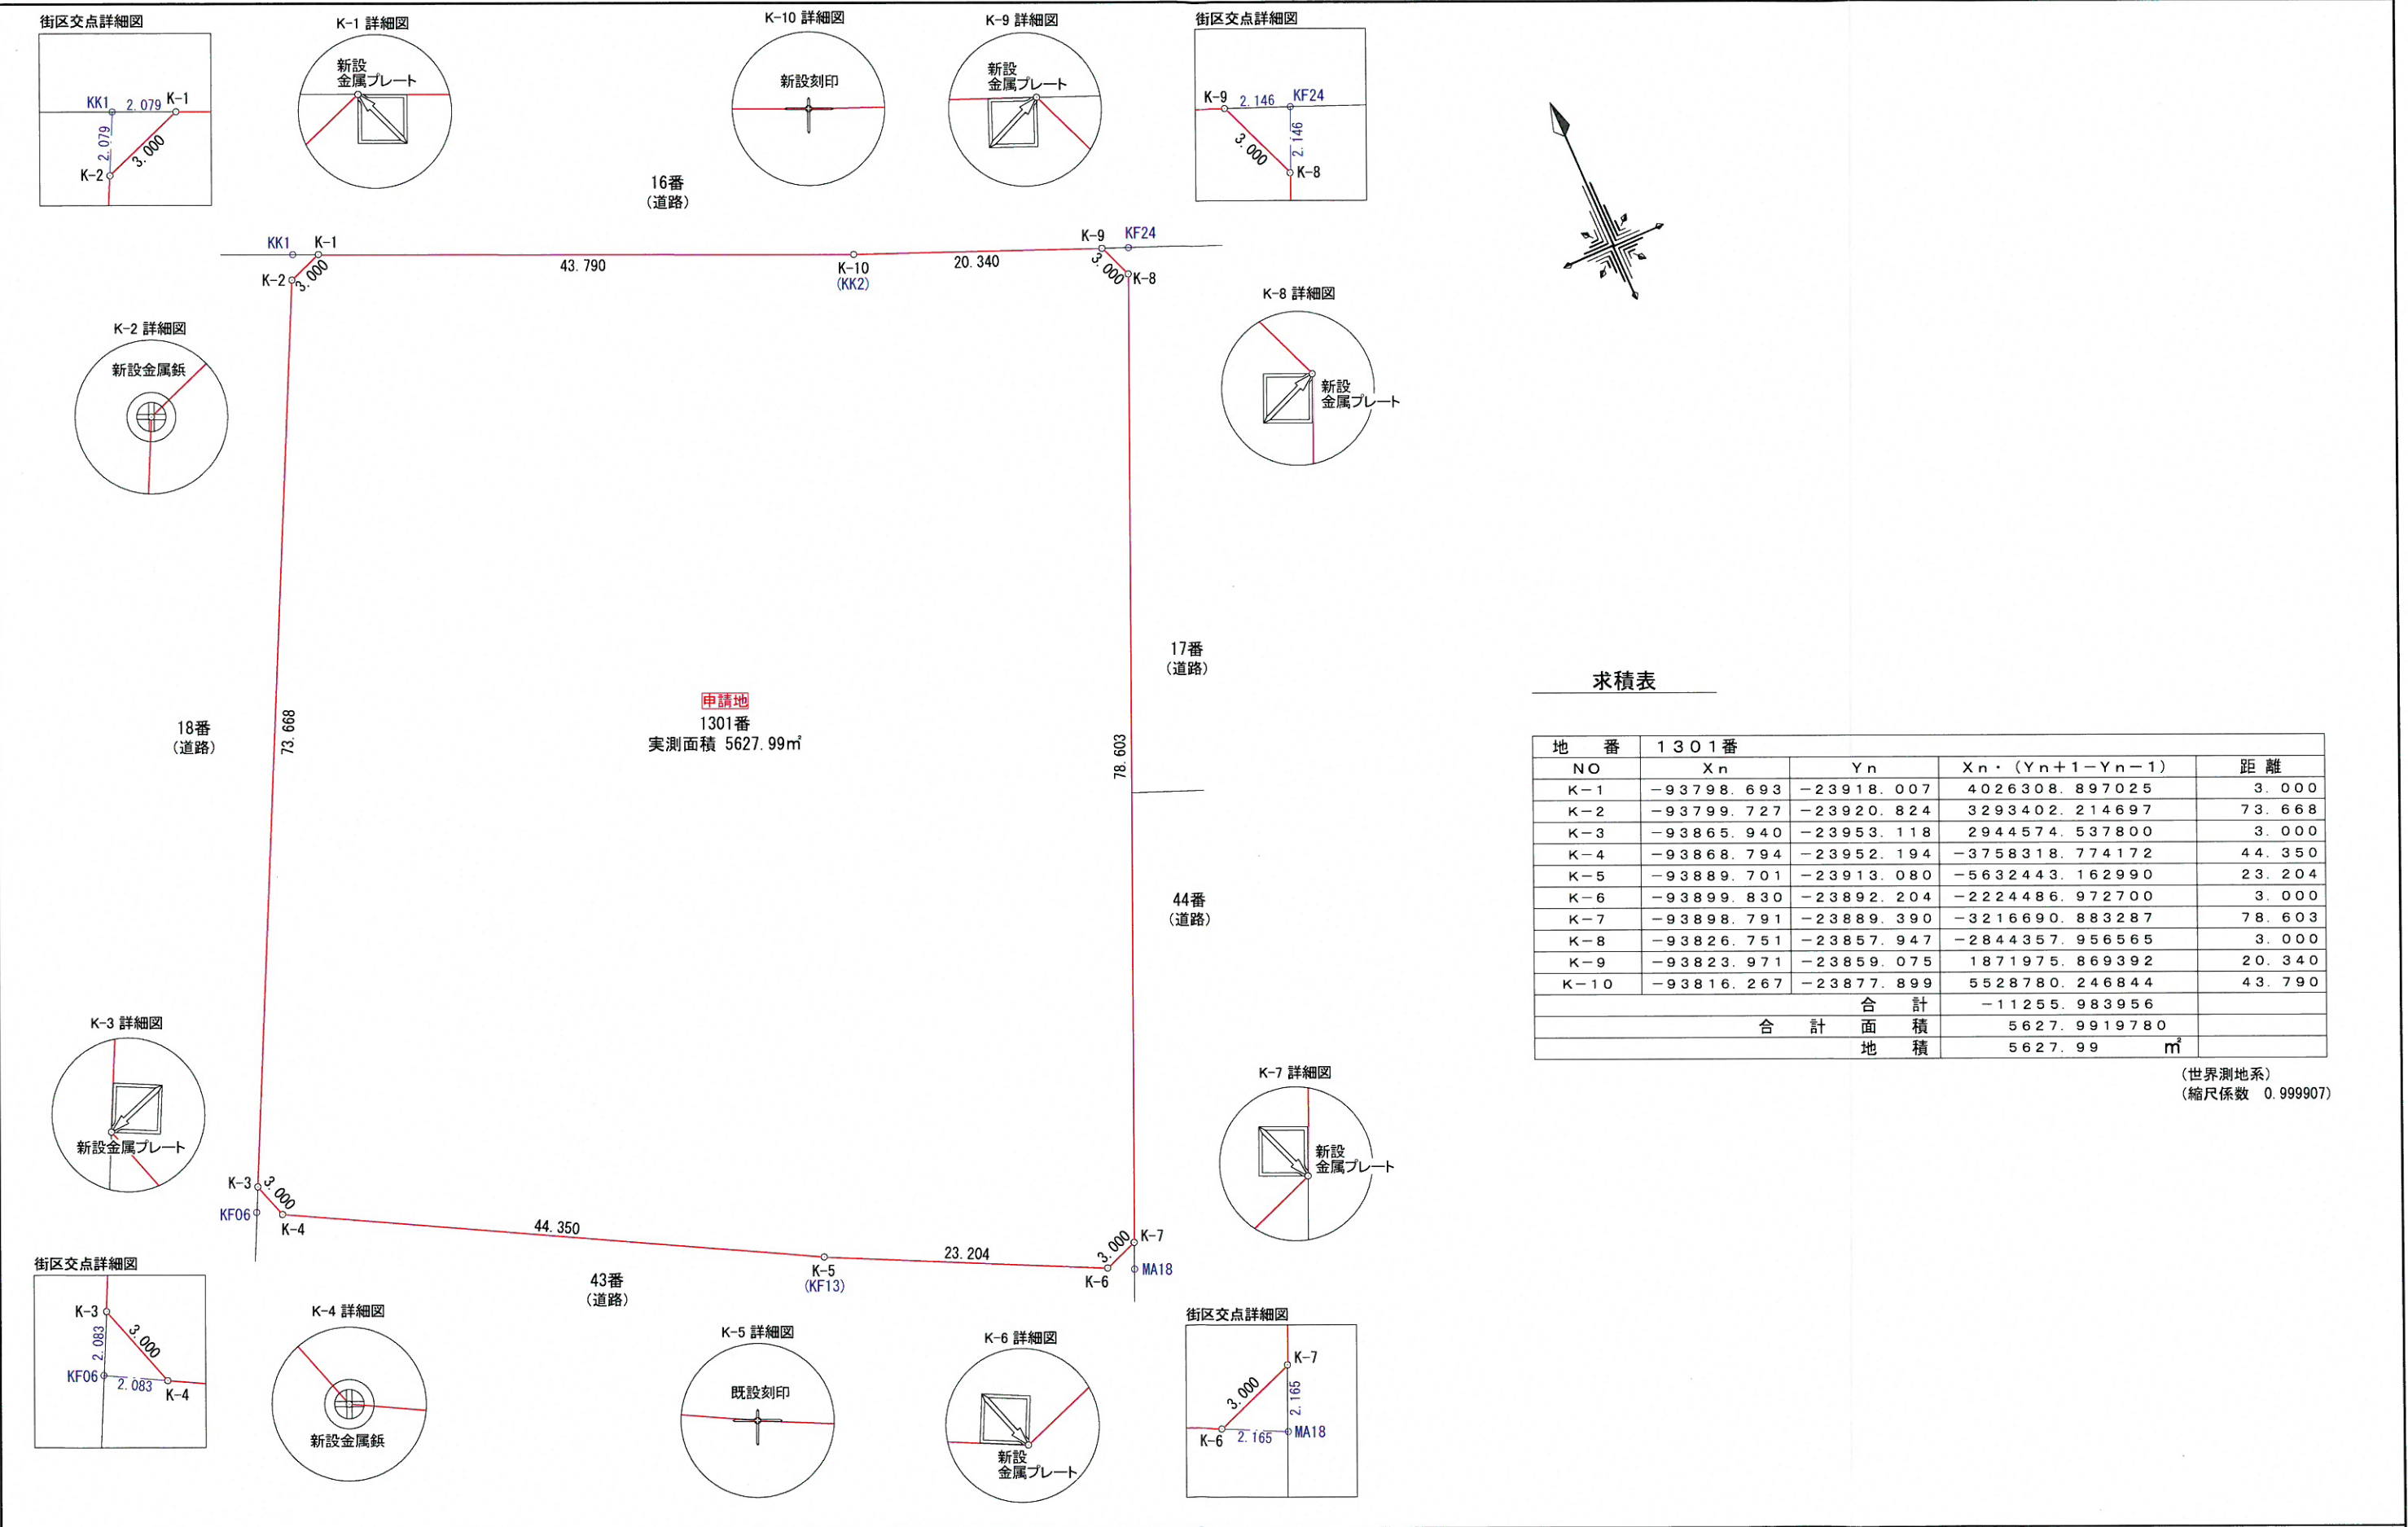

求積表

地番	1301番			
NO	Xn	Yn	Xn・(Yn+1-Yn-1)	距離
K-1	-93798.693	-23918.007	4026308.897025	3.000
K-2	-93799.727	-23920.824	3293402.214697	73.668
K-3	-93865.940	-23953.118	2944574.537800	3.000
K-4	-93868.794	-23952.194	-3758318.774172	44.350
K-5	-93889.701	-23913.080	-5632443.162990	23.204
K-6	-93899.830	-23892.204	-2224486.972700	3.000
K-7	-93898.791	-23889.390	-3216690.883287	78.603
K-8	-93826.751	-23857.947	-2844357.956565	3.000
K-9	-93823.971	-23859.075	1871975.869392	20.340
K-10	-93816.267	-23877.899	5528780.246844	43.790
合計			-11255.983956	
合計面積			5627.9919780	
地積			5627.99	㎡

(世界測地系)
(縮尺係数 0.999907)

(所在)

名古屋市中区橘一丁目1301番

作製年月日
令和3年 2月22日
測量担当 検図

図面名

確定測量図

縮尺
1/500
図面番号