


橘小学校仮設校舎配置図


(供用期間中：R8～10年度)

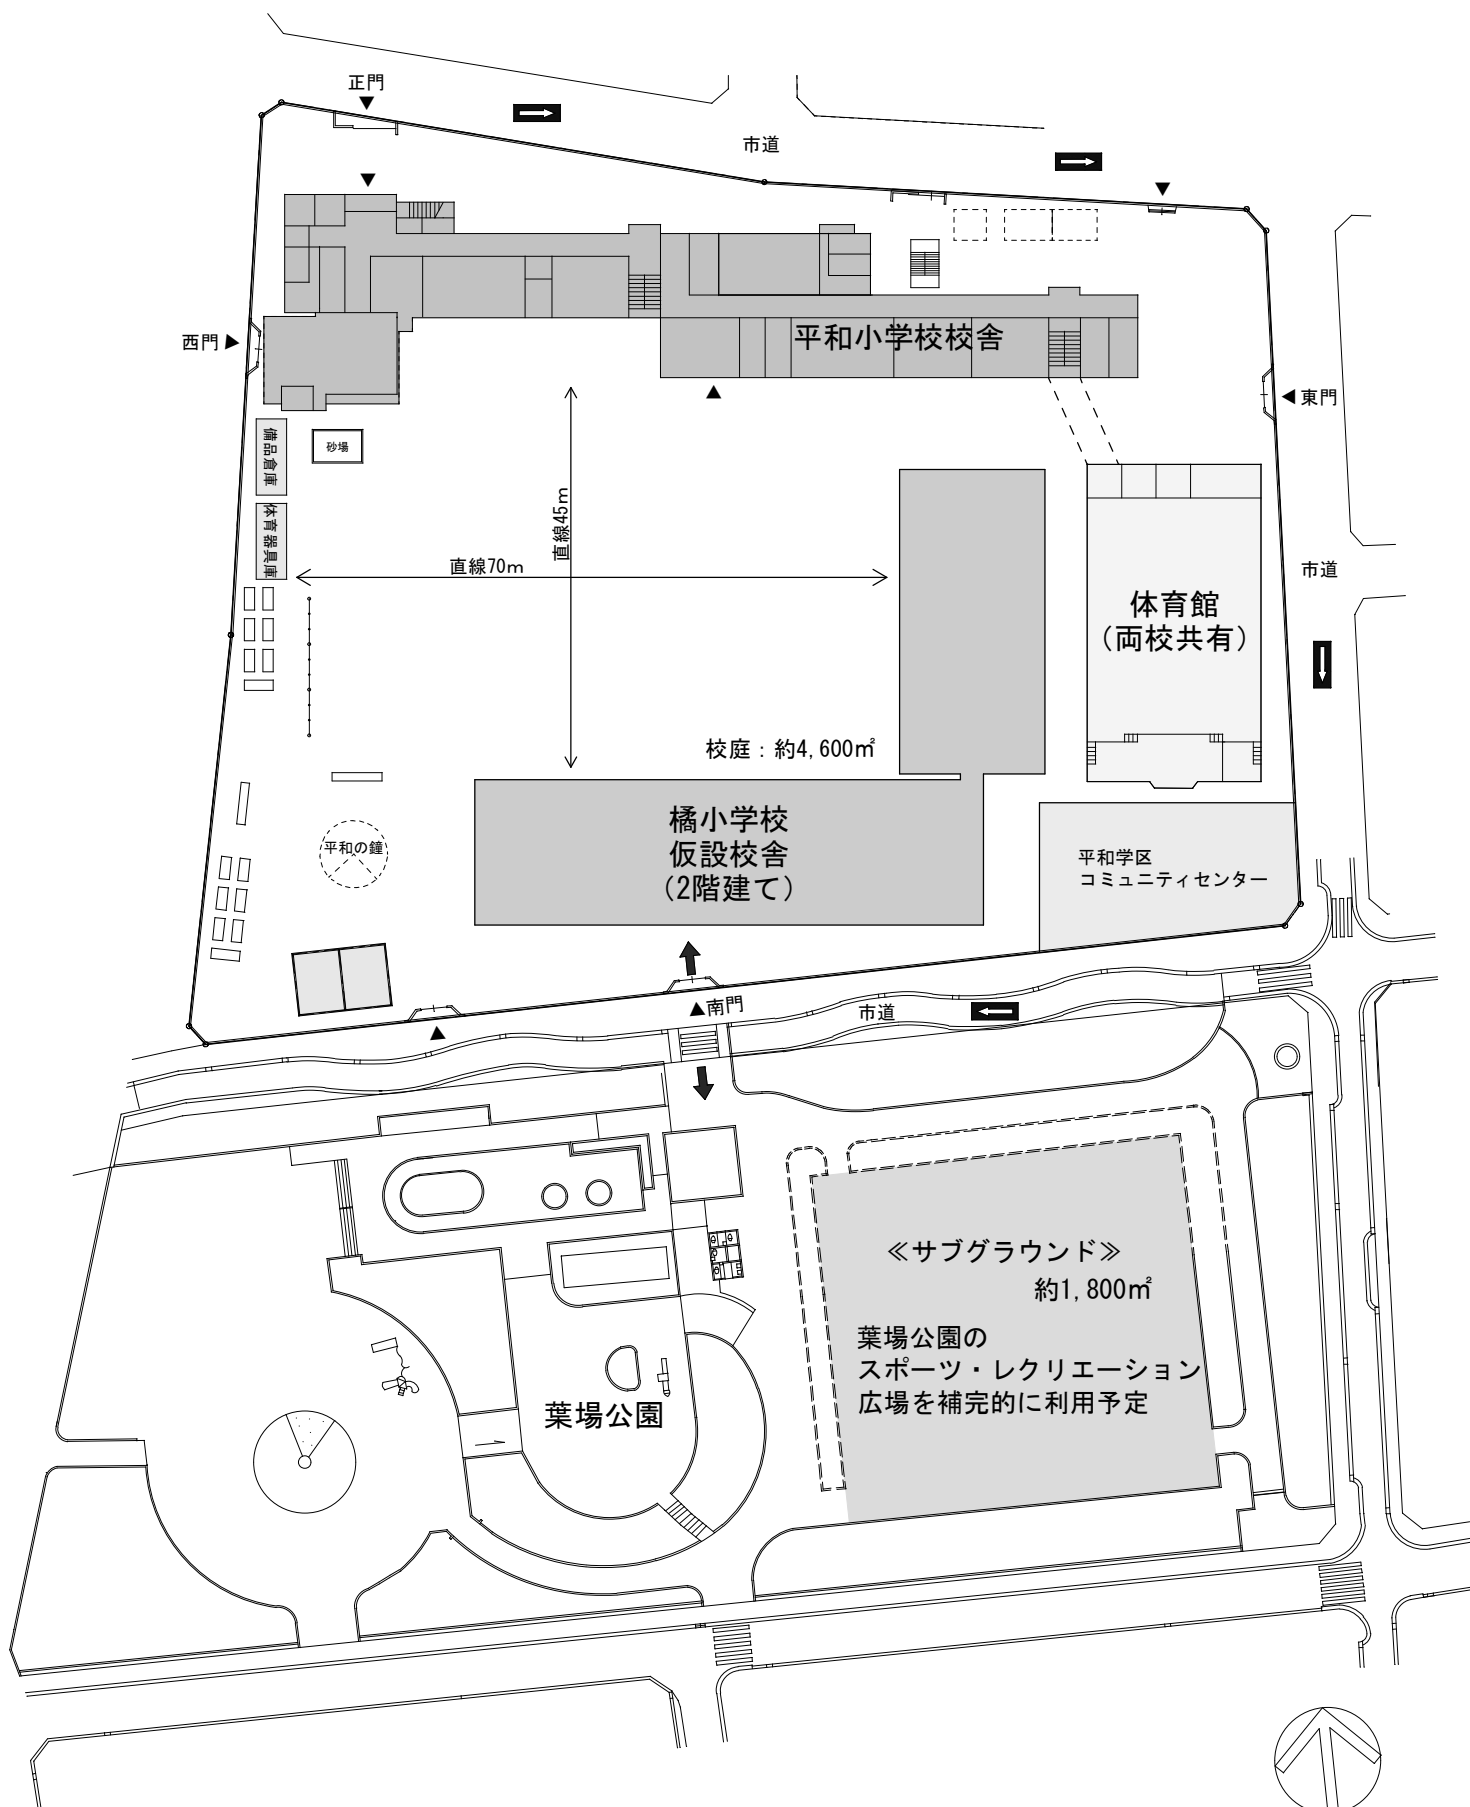


トワイライトスクール出入口

CR 普通教室

SR 特別教室

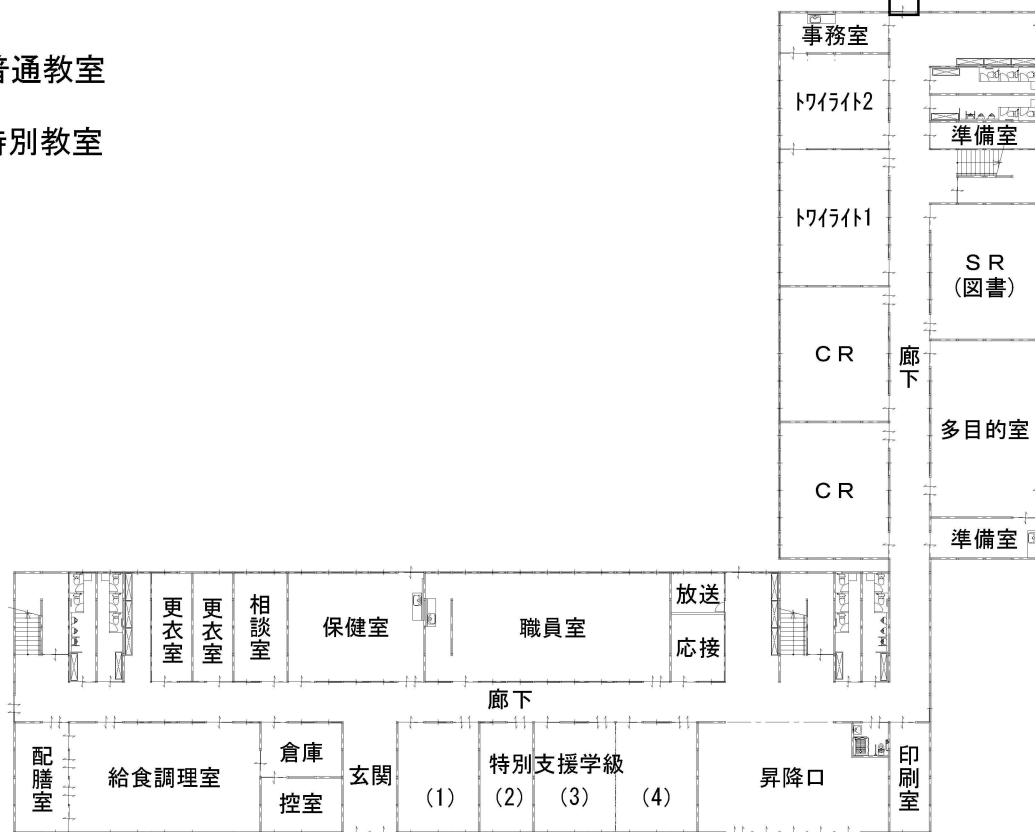

仮設校舎 1 階平面図

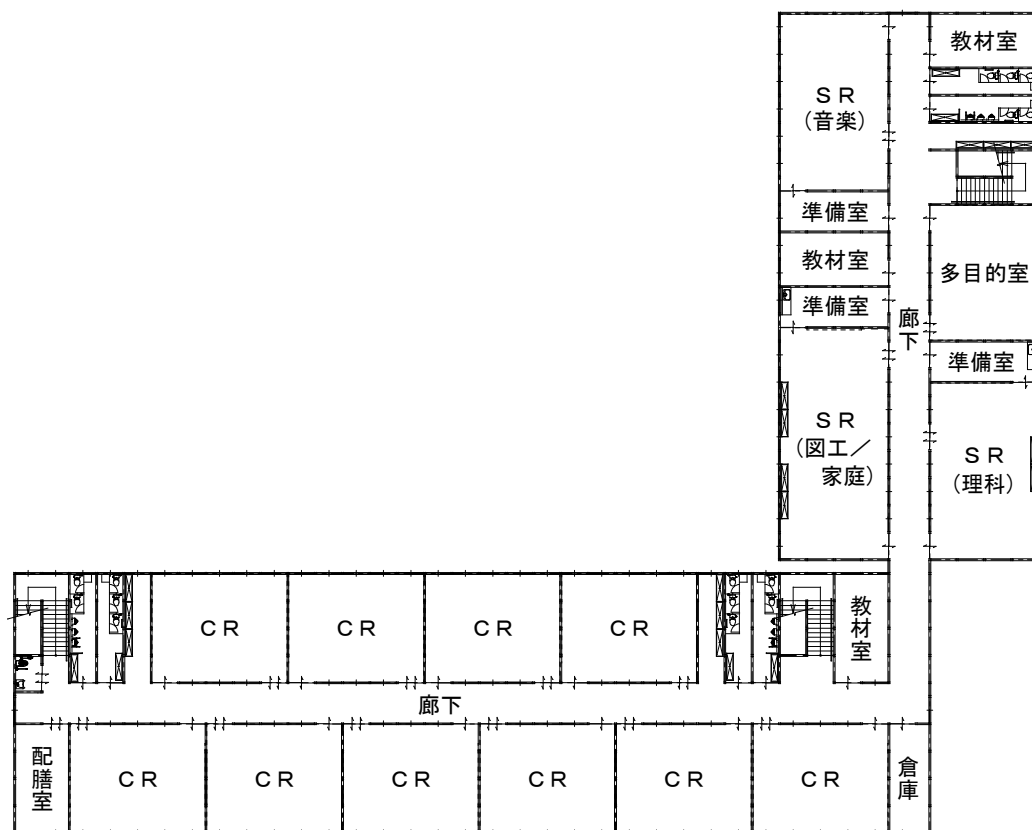

仮設校舎 2 階平面図