


南郊公園平面図


1 2 3 4

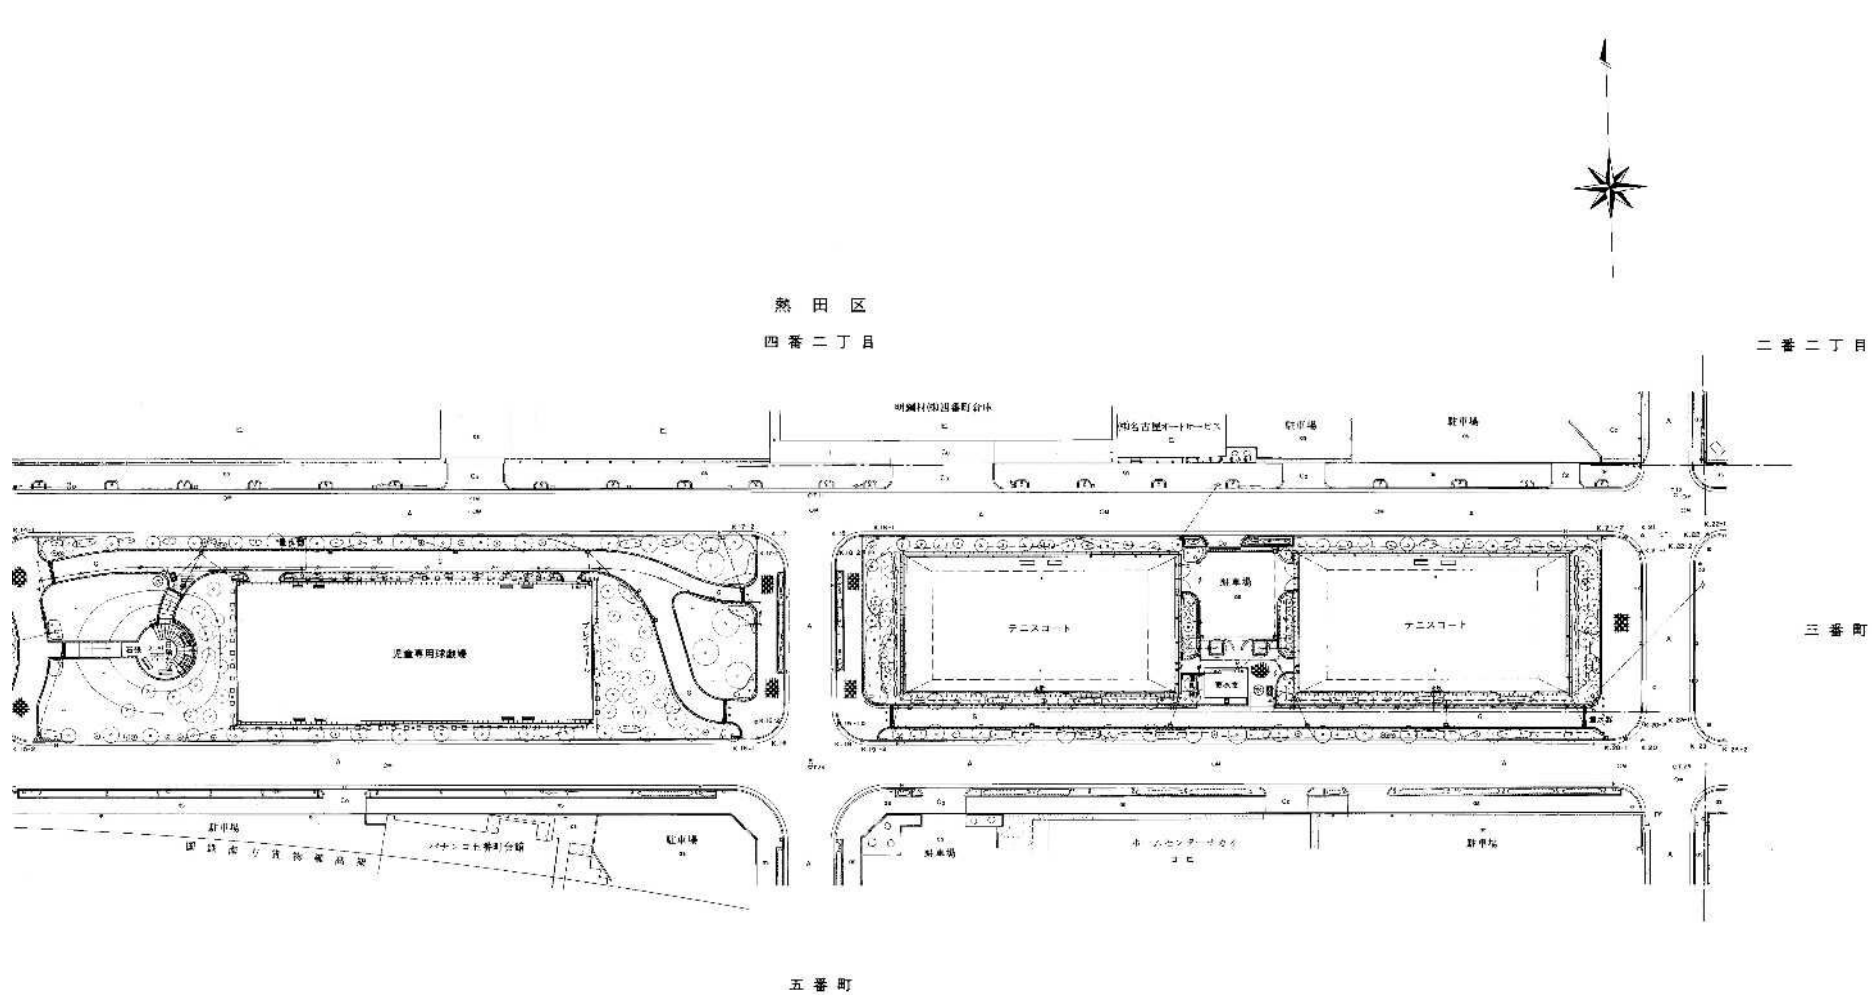

凡	
	コンクリート壁
	石 壁
	境界ブロック
	石 積
	フェンス
	パイプ 井
	レンガ 溝
	防 護 柵
	保 久 柵
	石 壁
	石 壁
	柵 (固定・可動)
	車 上 路
	コンクリート・土砂舗装
	コンクリートカーブ舗装
	コンクリート舗装
	アスコン舗装
	アスファルト舗装
	石 積 舗 装
	ベンチ(A, B, C等)
	く ず か こ
	公 園 灯
	照 明 灯
	植 樹 (落葉樹)
	植 樹 (常 緑)
	生 垣
	水 景
	水 景 池

南郊公園平面図

1 2 3 4

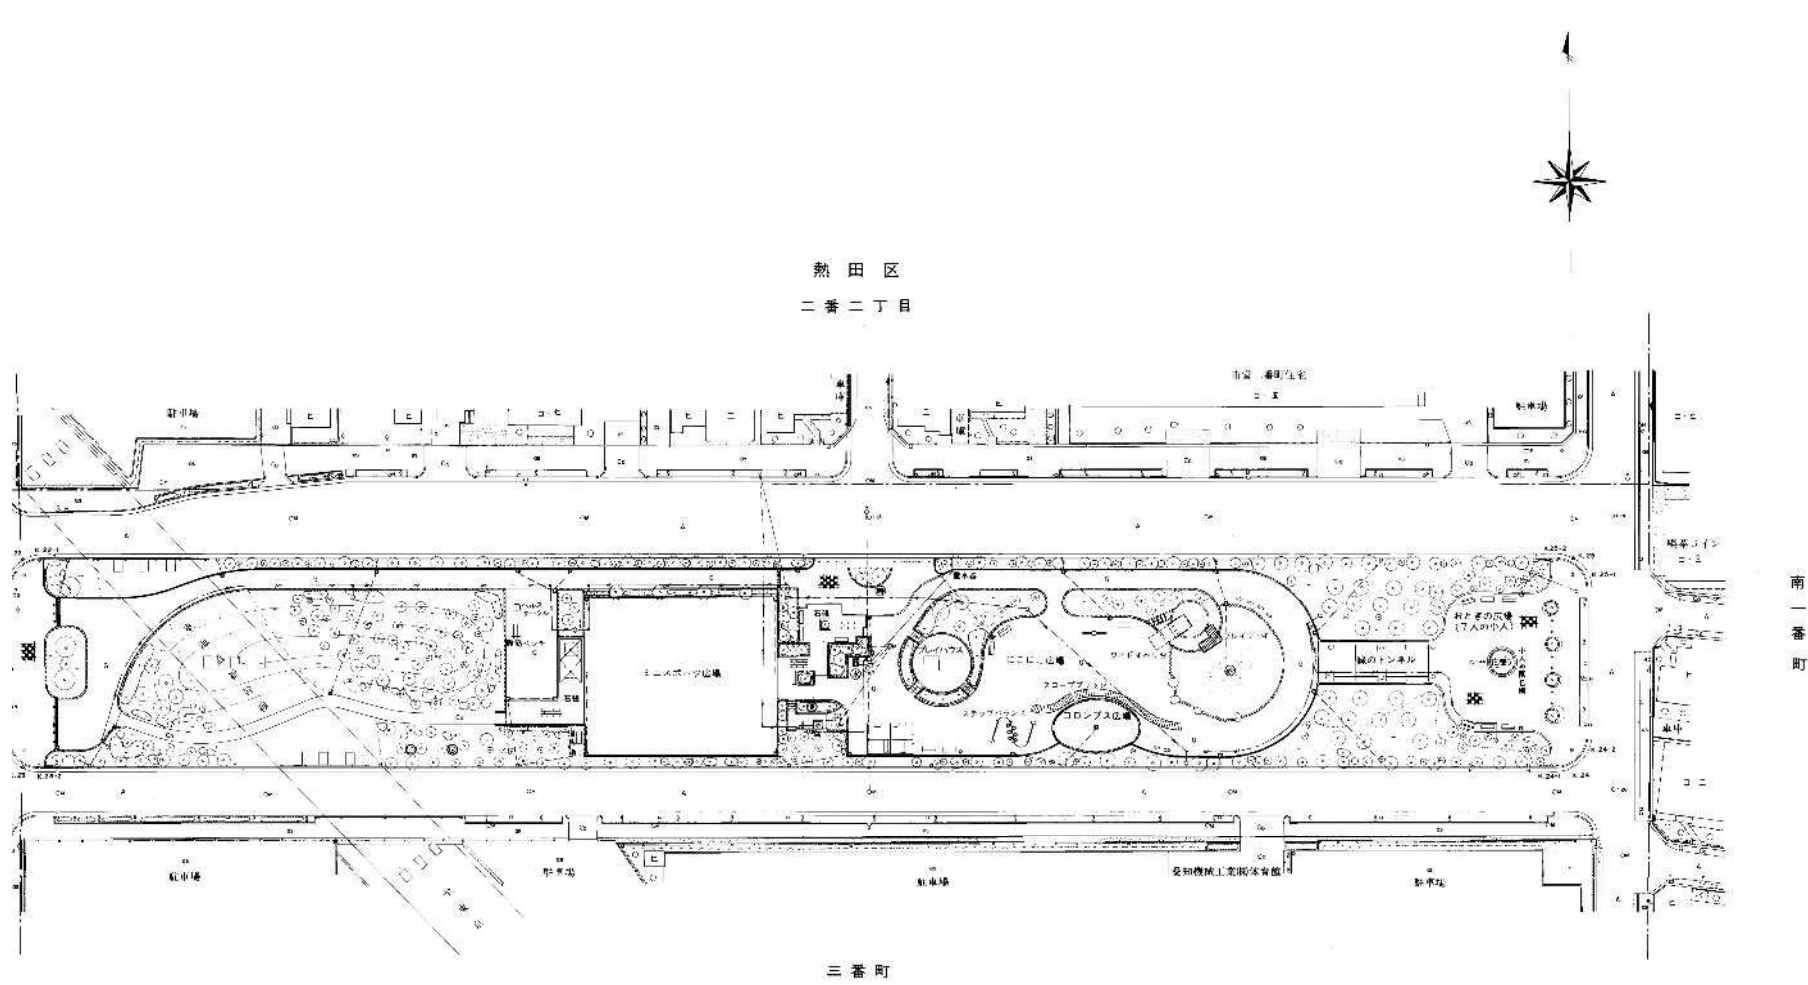

凡	
コンクリート壁	コンクリート壁
境界ブロック	境界ブロック
石	石
フェンス	フェンス
パイプ	パイプ
レンガ	レンガ
鉄	鉄
恒久	恒久
鉄	鉄
鉄網(固定・可動)	鉄網(固定・可動)
車	車
コンクリート平	コンクリート平
コンクリート平	コンクリート平
C0	コンクリート舗装
A	アスコン舗装
Q5	アスファルト舗装
石張	石張
ベンチ(A,B,C-D)	ベンチ(A,B,C-D)
くずかこ	くずかこ
公園	公園
植樹(独立樹)	植樹(独立樹)
植樹(寄植)	植樹(寄植)
生	生
湧	湧
水	水
公園便所	公園便所
砂	砂
時計	時計