



計画図 (大須四・千代田一丁目地区)

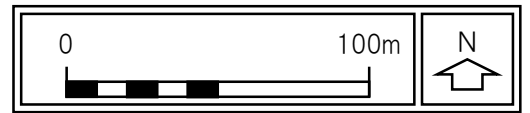

縮尺 1/2,500

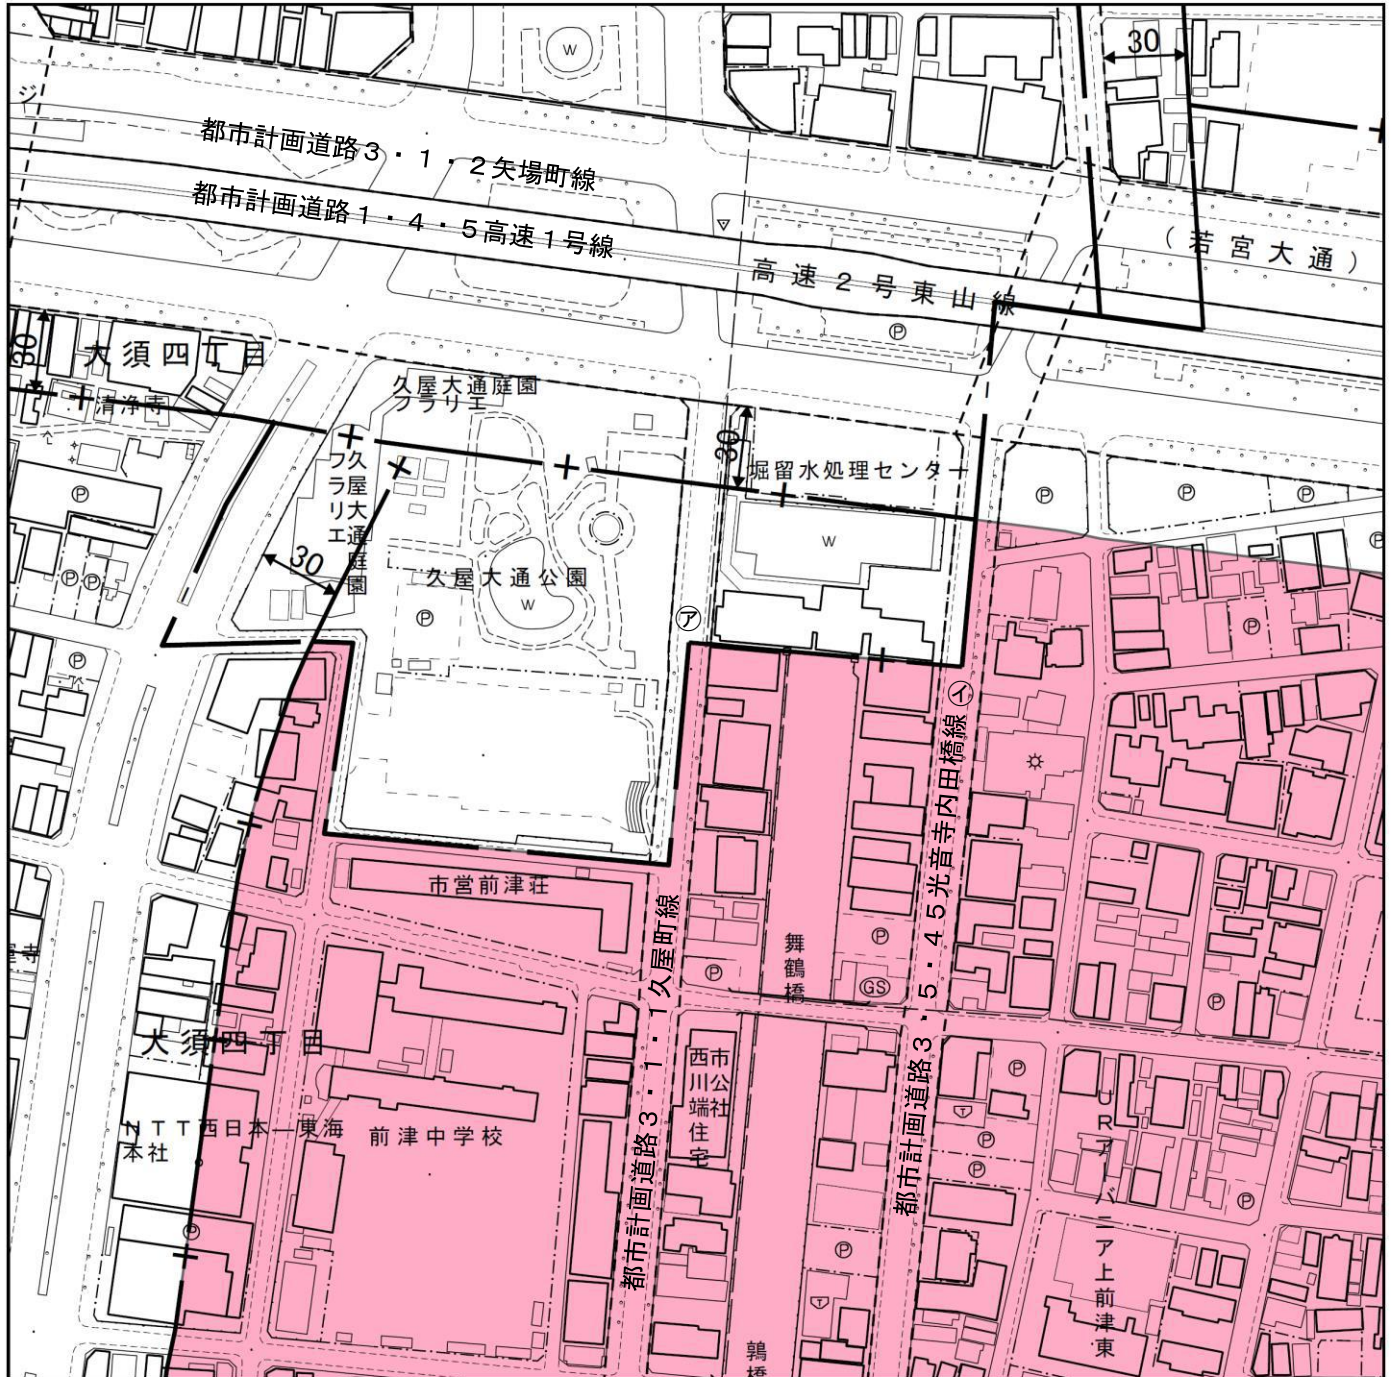

- ※区分線の種類
- 道路・河川・鉄道等地形地物の中心
 - 沿道指定その他

㊦—㊩ は 都市計画下水道掘留終末処理場境界及びその延長

凡例	
	中高層階住居専用地区