


計 画 図

4・3・2号 城山公園 面積 約3.9ha
(変更前約4.6ha)

区域表示

- ア～イ 筆界(地籍図参照)
- イ～ウ 都市計画道路界(3・1・124号広小路線)
- ウ～ア 筆界(地籍図参照)

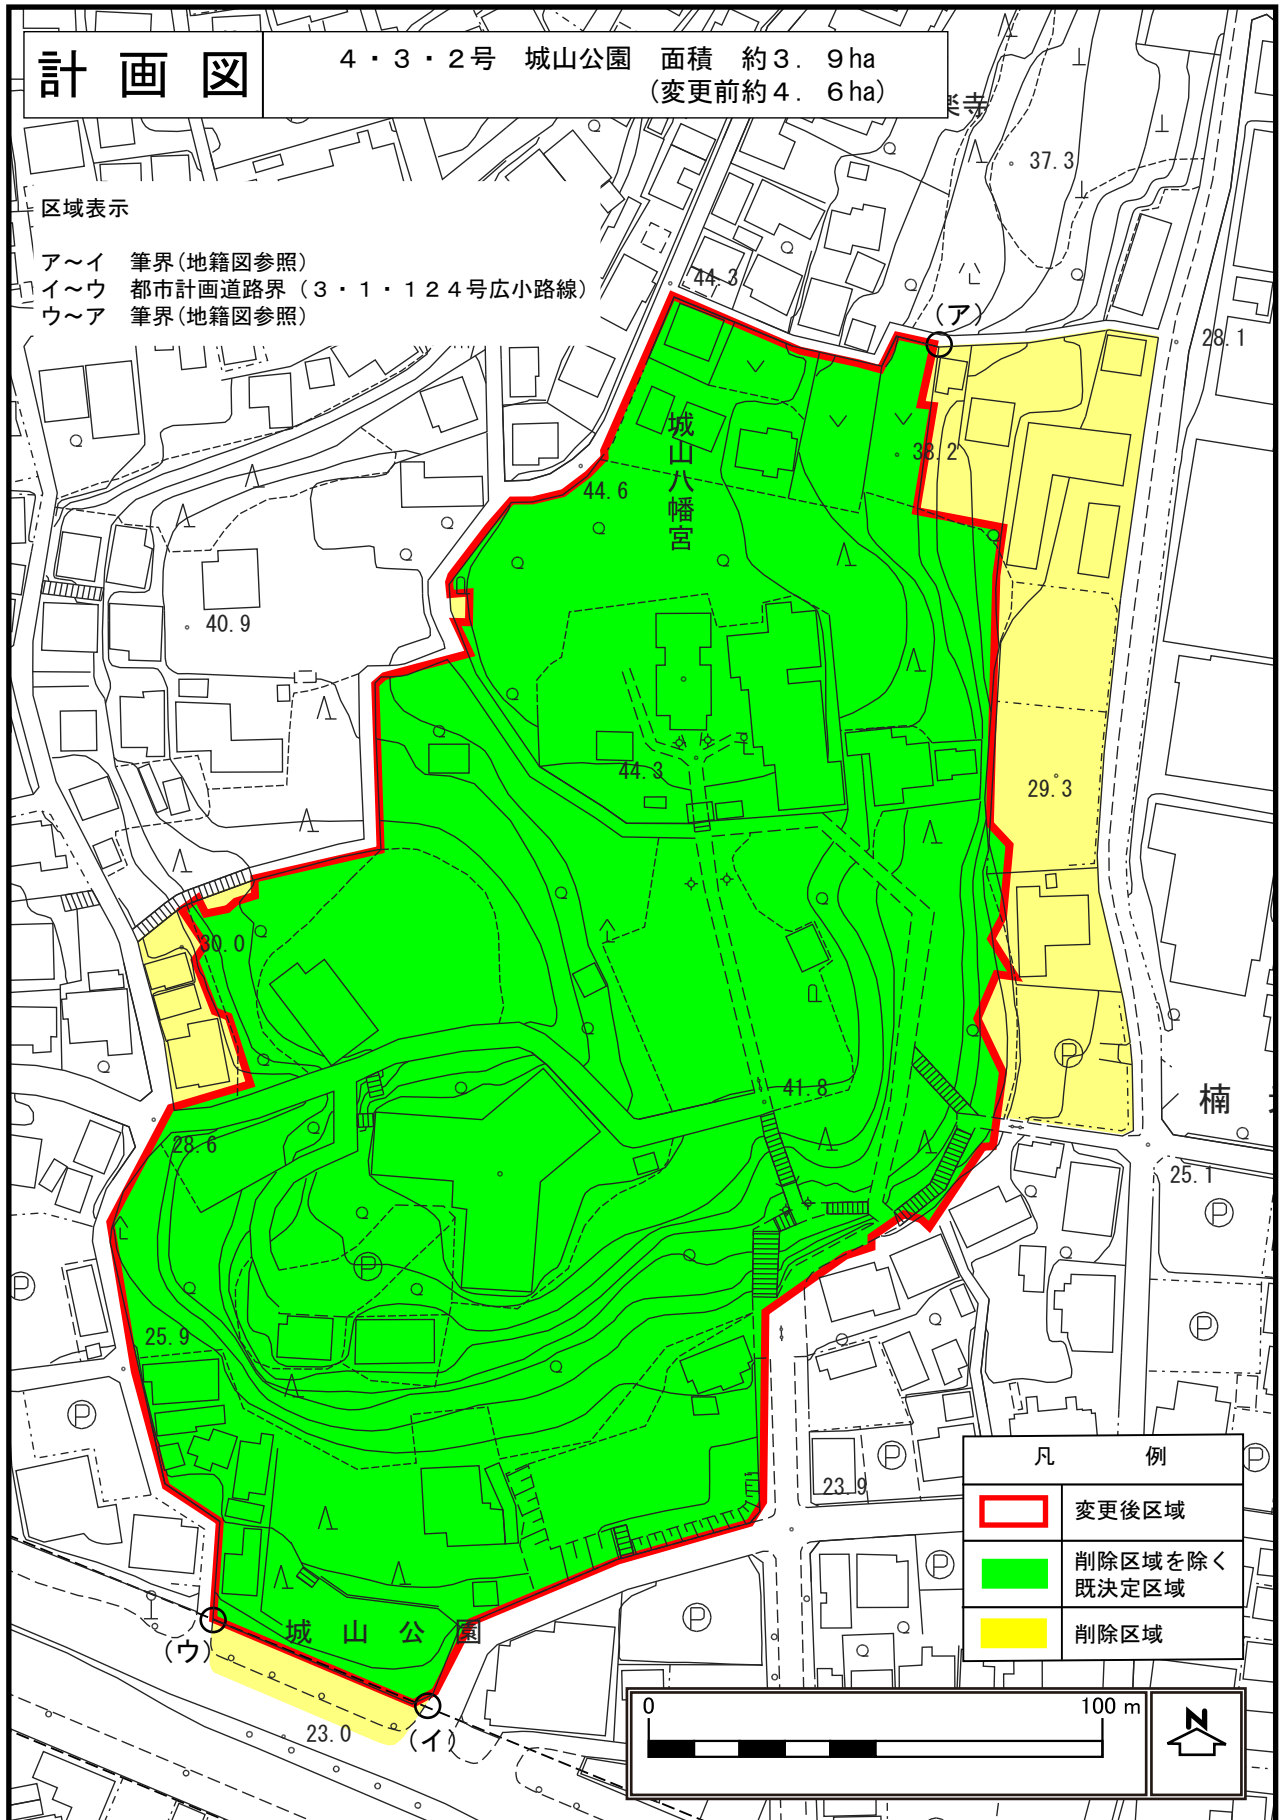

凡 例	
	変更後区域
	削除区域を除く 既決定区域
	削除区域

