



計画図 (鳴海地区)

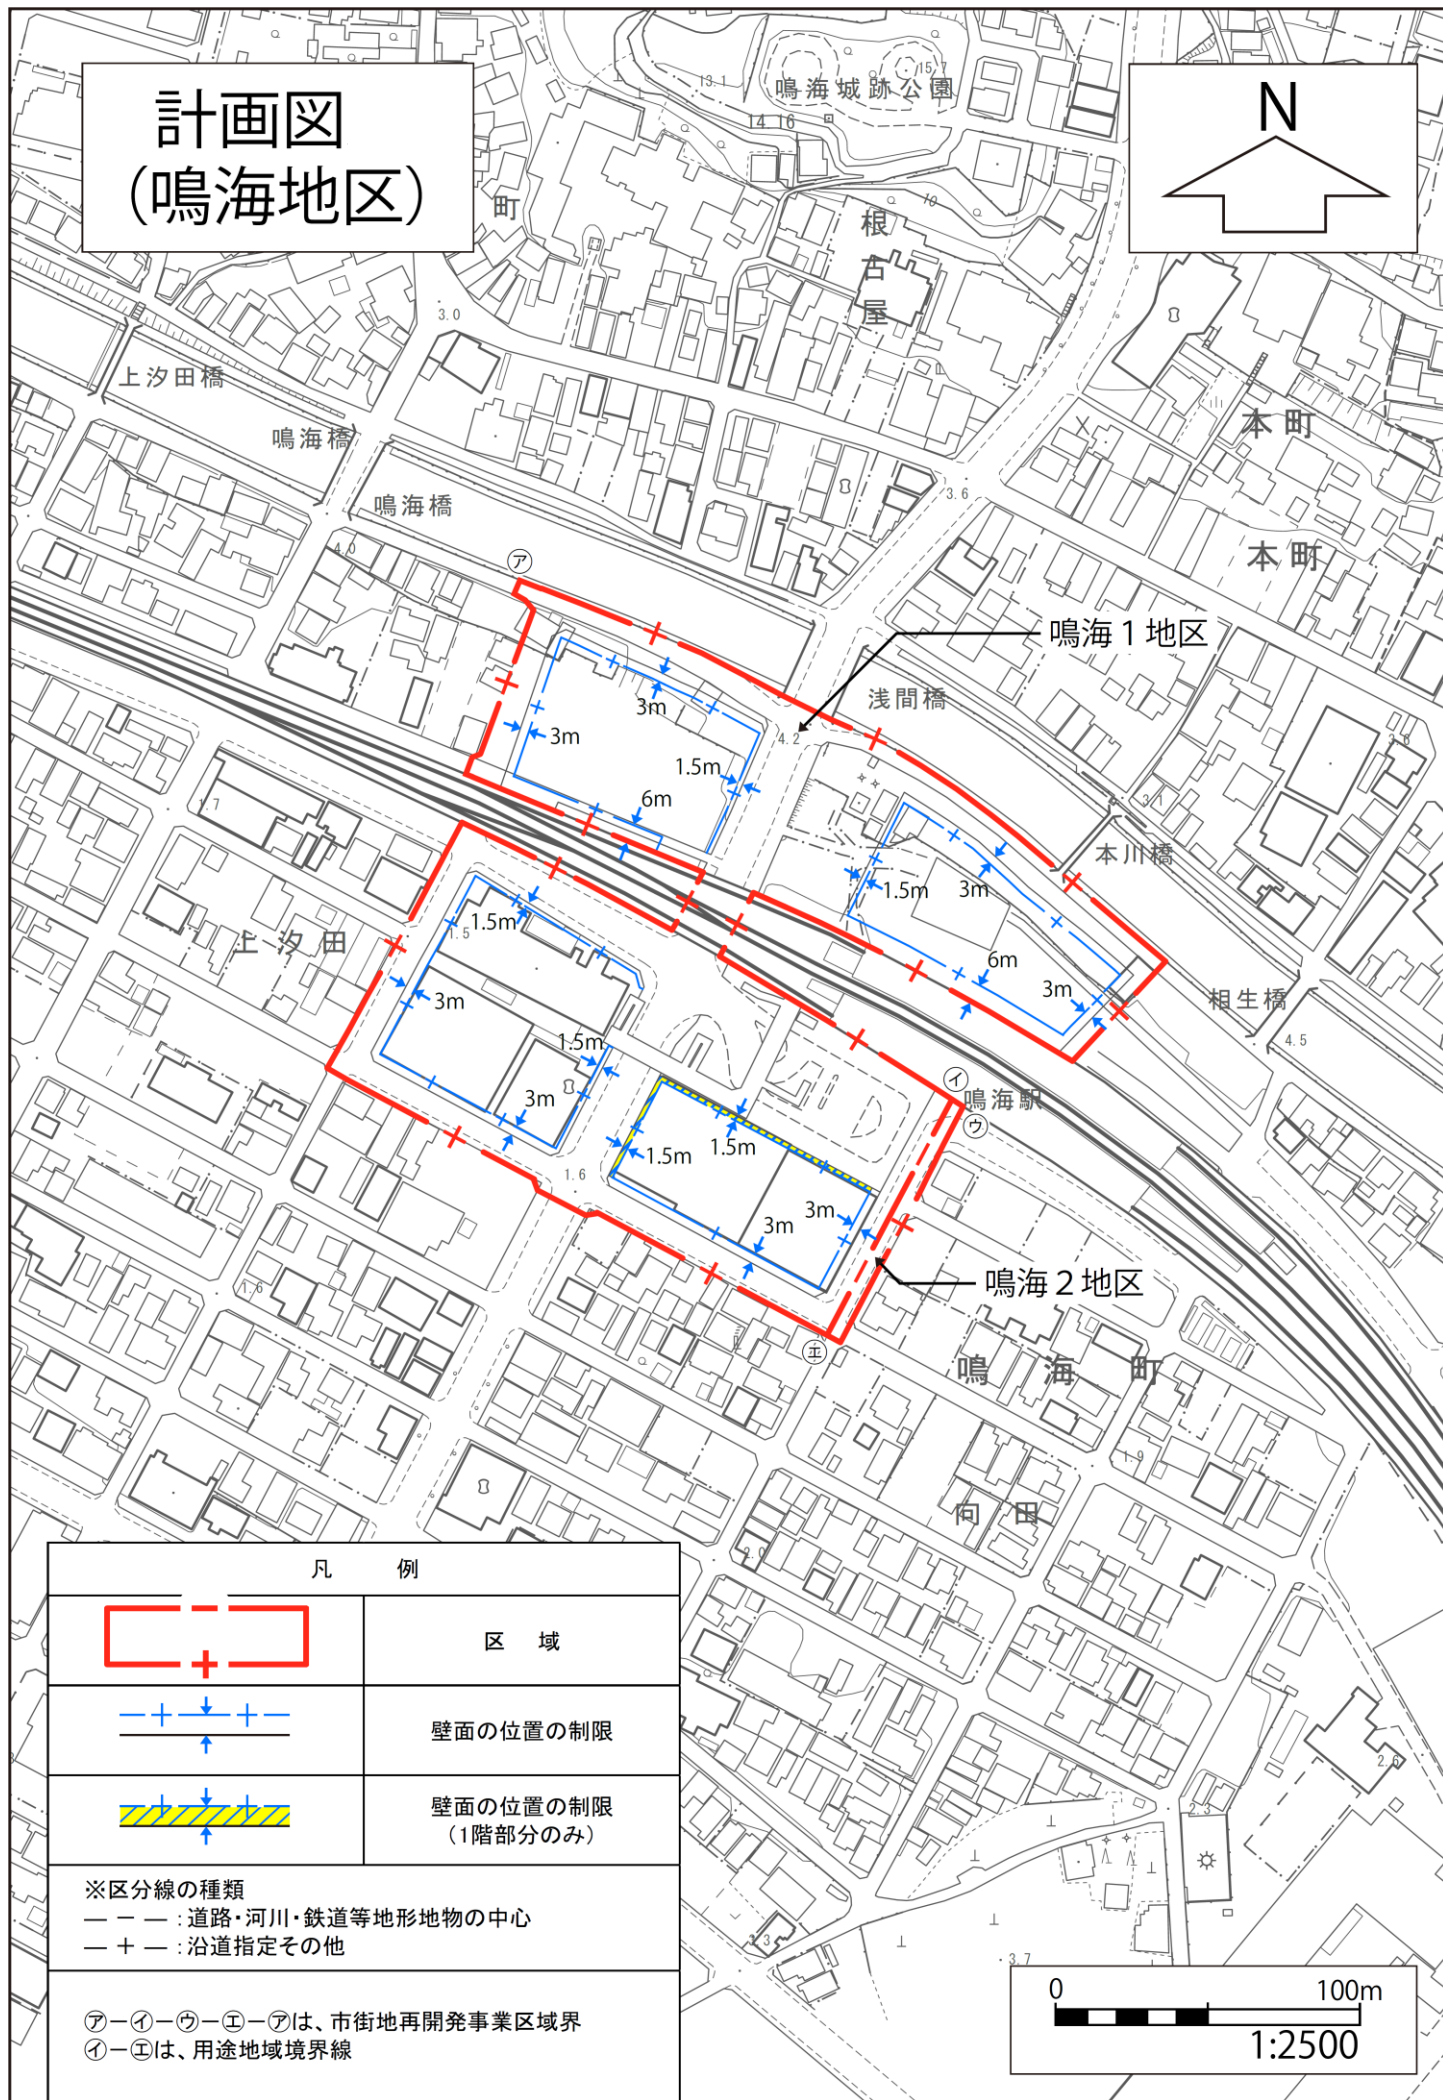

凡 例

	区 域
	壁面の位置の制限
	壁面の位置の制限 (1階部分のみ)
※区分線の種類	
— — — : 道路・河川・鉄道等地形地物の中心	
— + — : 沿道指定その他	
⑦—①—㊦—㊥—㊦は、市街地再開発事業区域界	
①—㊥は、用途地域境界線	

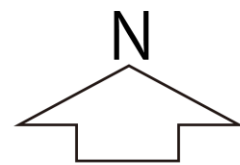