



計 画 図

鳴海駅前 第二種市街地再開発事業

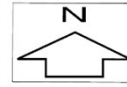

縮尺 1/1,500

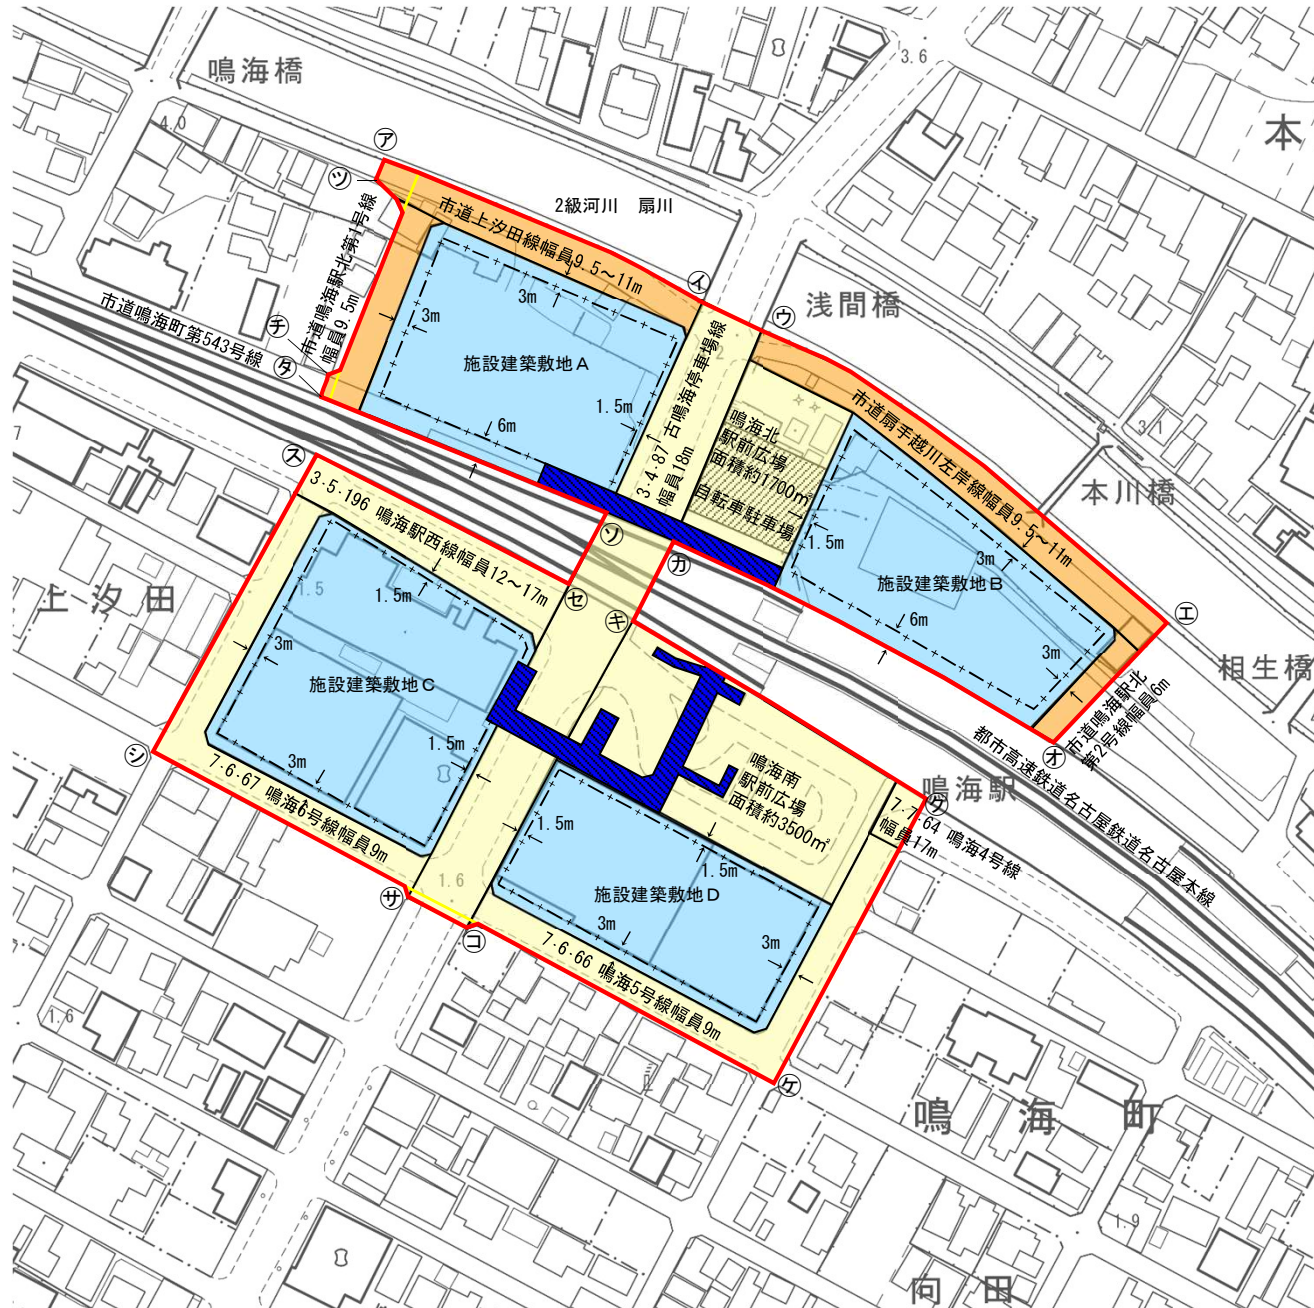

施行区域



区域

- ・㊦-㊩は市道上汐田線北側境界
- ・㊩-㊪は直線
- ・㊪-㊫は市道扇手越川左岸線北側境界
- ・㊫-㊬は筆界及びその延長
- ・㊬-㊭は都市高速鉄道名古屋鉄道名古屋本線北側境界
- ・㊭-㊮は都市高速鉄道名古屋鉄道名古屋本線南側境界
- ・㊮-㊯は7・6・66号鳴海5号線東側境界及びその延長
- ・㊯-㊰は7・6・66号鳴海5号線南側境界
- ・㊰-㊱は直線
- ・㊱-㊲は7・6・67号鳴海6号線南側境界
- ・㊲-㊳は7・6・67号鳴海6号線西側境界及びその延長
- ・㊳-㊴は都市高速鉄道名古屋鉄道名古屋本線南側境界
- ・㊴-㊵は3・4・87号古鳴海停車場線西側境界
- ・㊵-㊶は都市高速鉄道名古屋鉄道名古屋本線北側境界
- ・㊶-㊷は市道鳴海町第543号線に垂直
- ・㊷-㊸は新設道路境界
- ・㊸-㊹は市道上汐田線に垂直

公共施設の配置

	都市計画道路
	区画道路
	自転車駐車場（駅前広場下）
	自転車歩行者連絡橋

街区の配置

	A、B、C、Dの建築敷地
—+—+— 1.5~6m	壁面の位置の制限