




計画図 (築地地区)

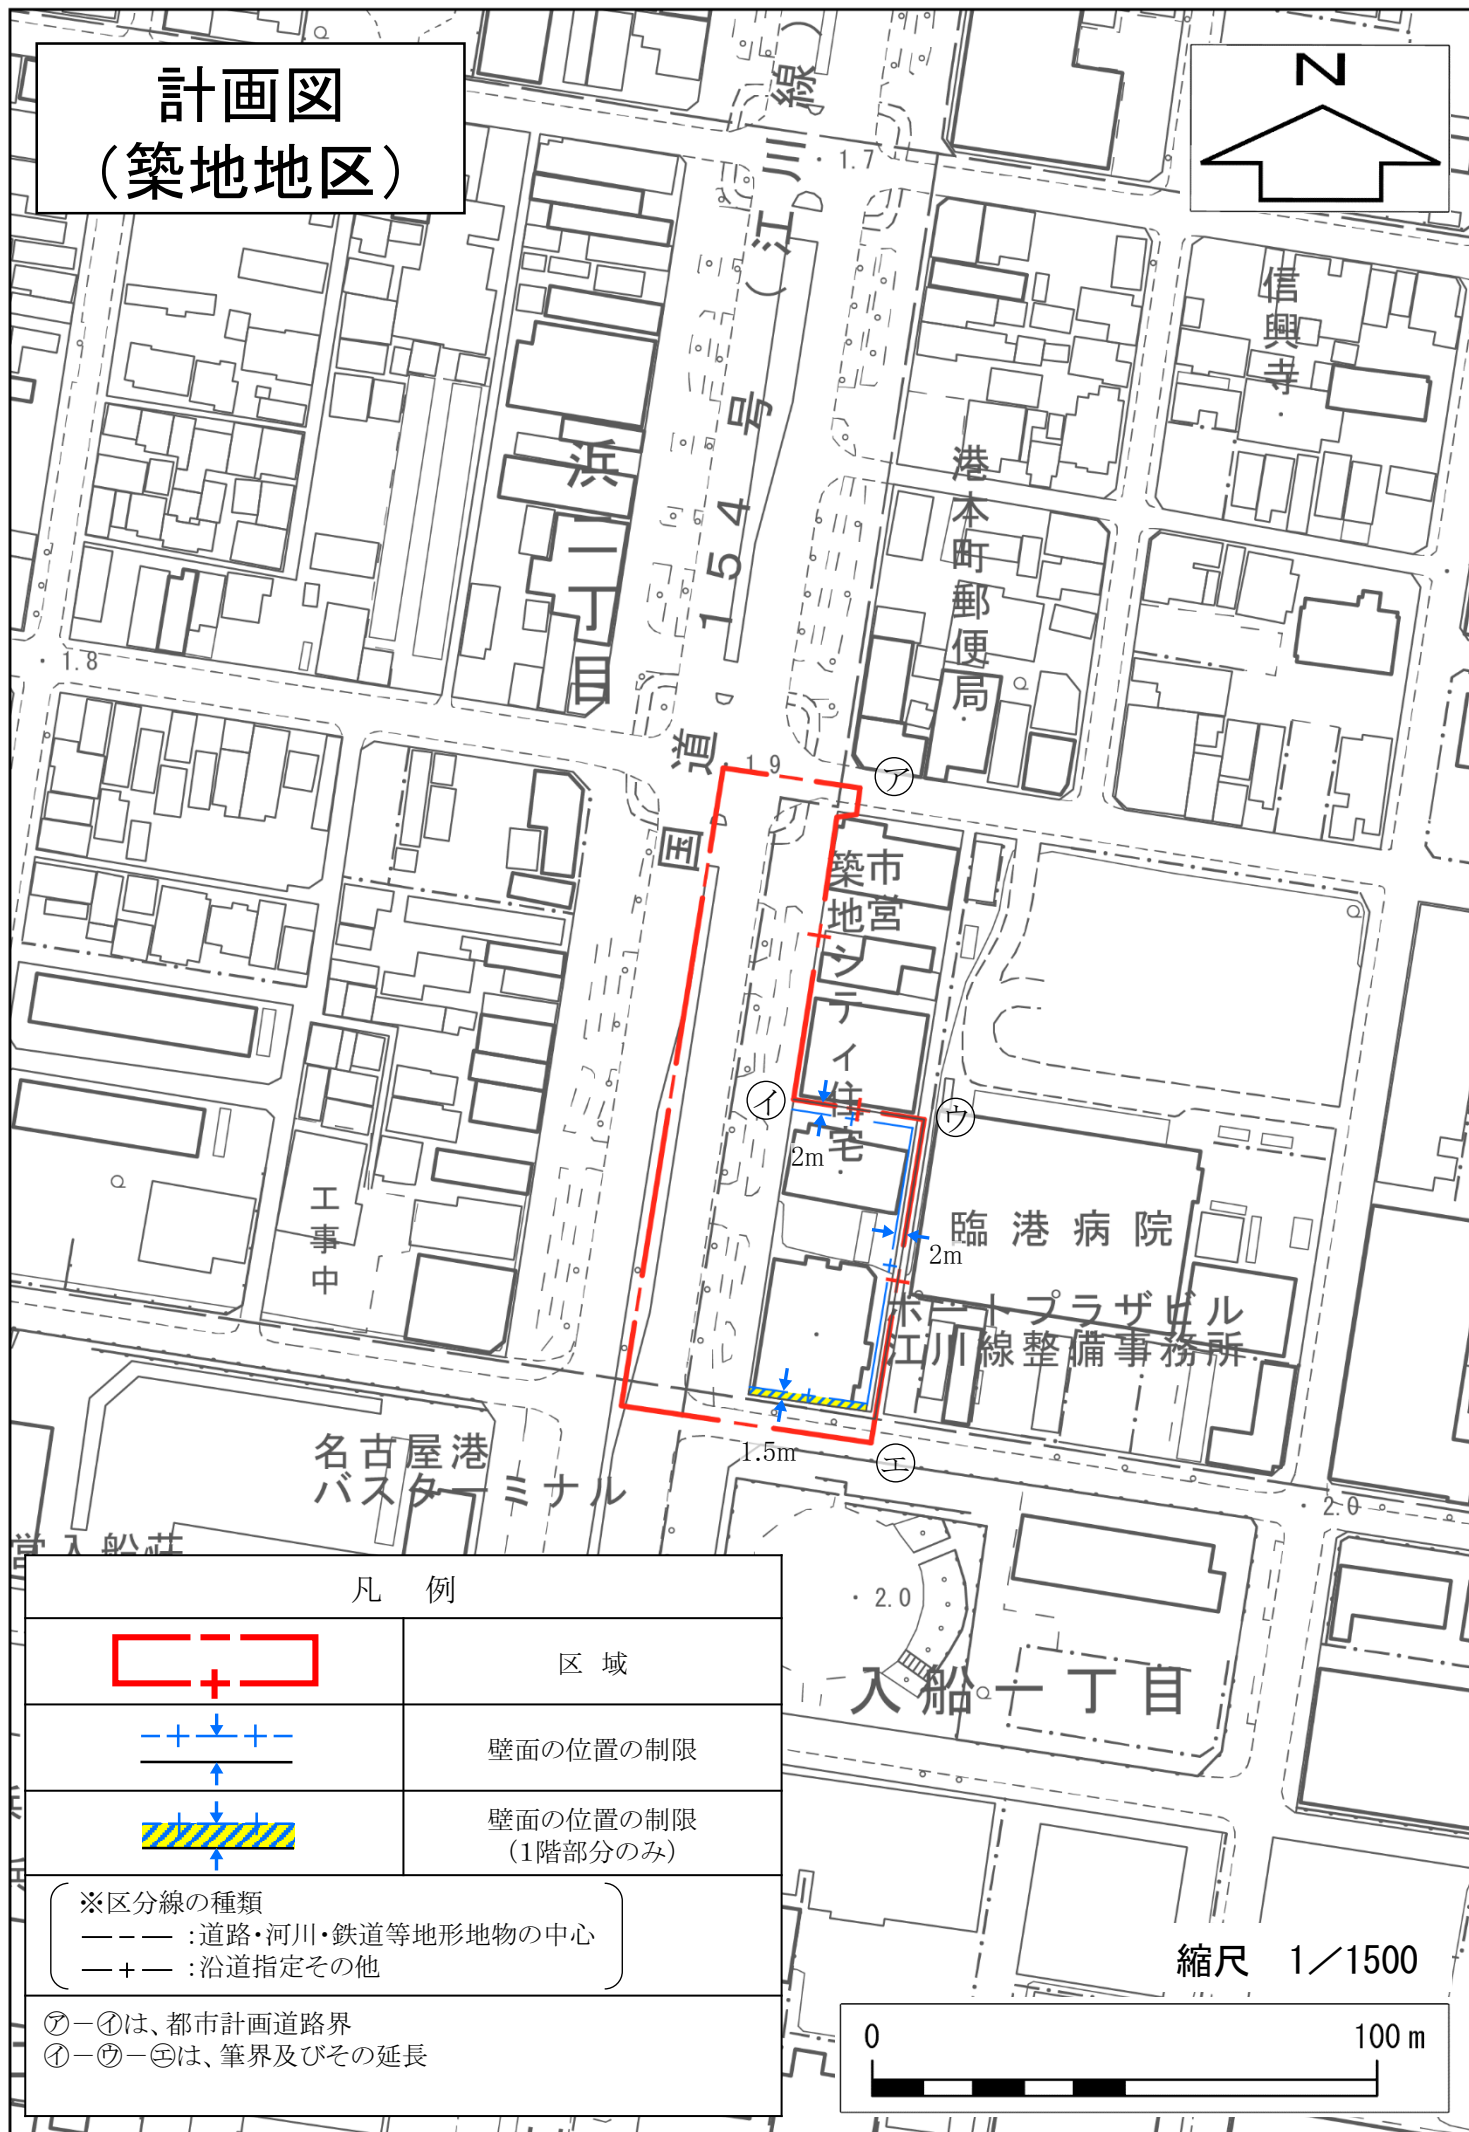

凡 例

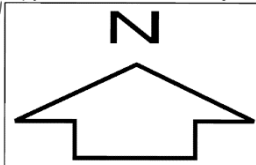

区 域

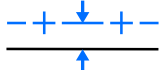

壁面の位置の制限



壁面の位置の制限
(1階部分のみ)

※区分線の種類

--- : 道路・河川・鉄道等地形地物の中心

—+— : 沿道指定その他

㊦-㊩は、都市計画道路界

㊩-㊦-㊥は、筆界及びその延長

縮尺 1/1500

