




計画図 (池下地区)

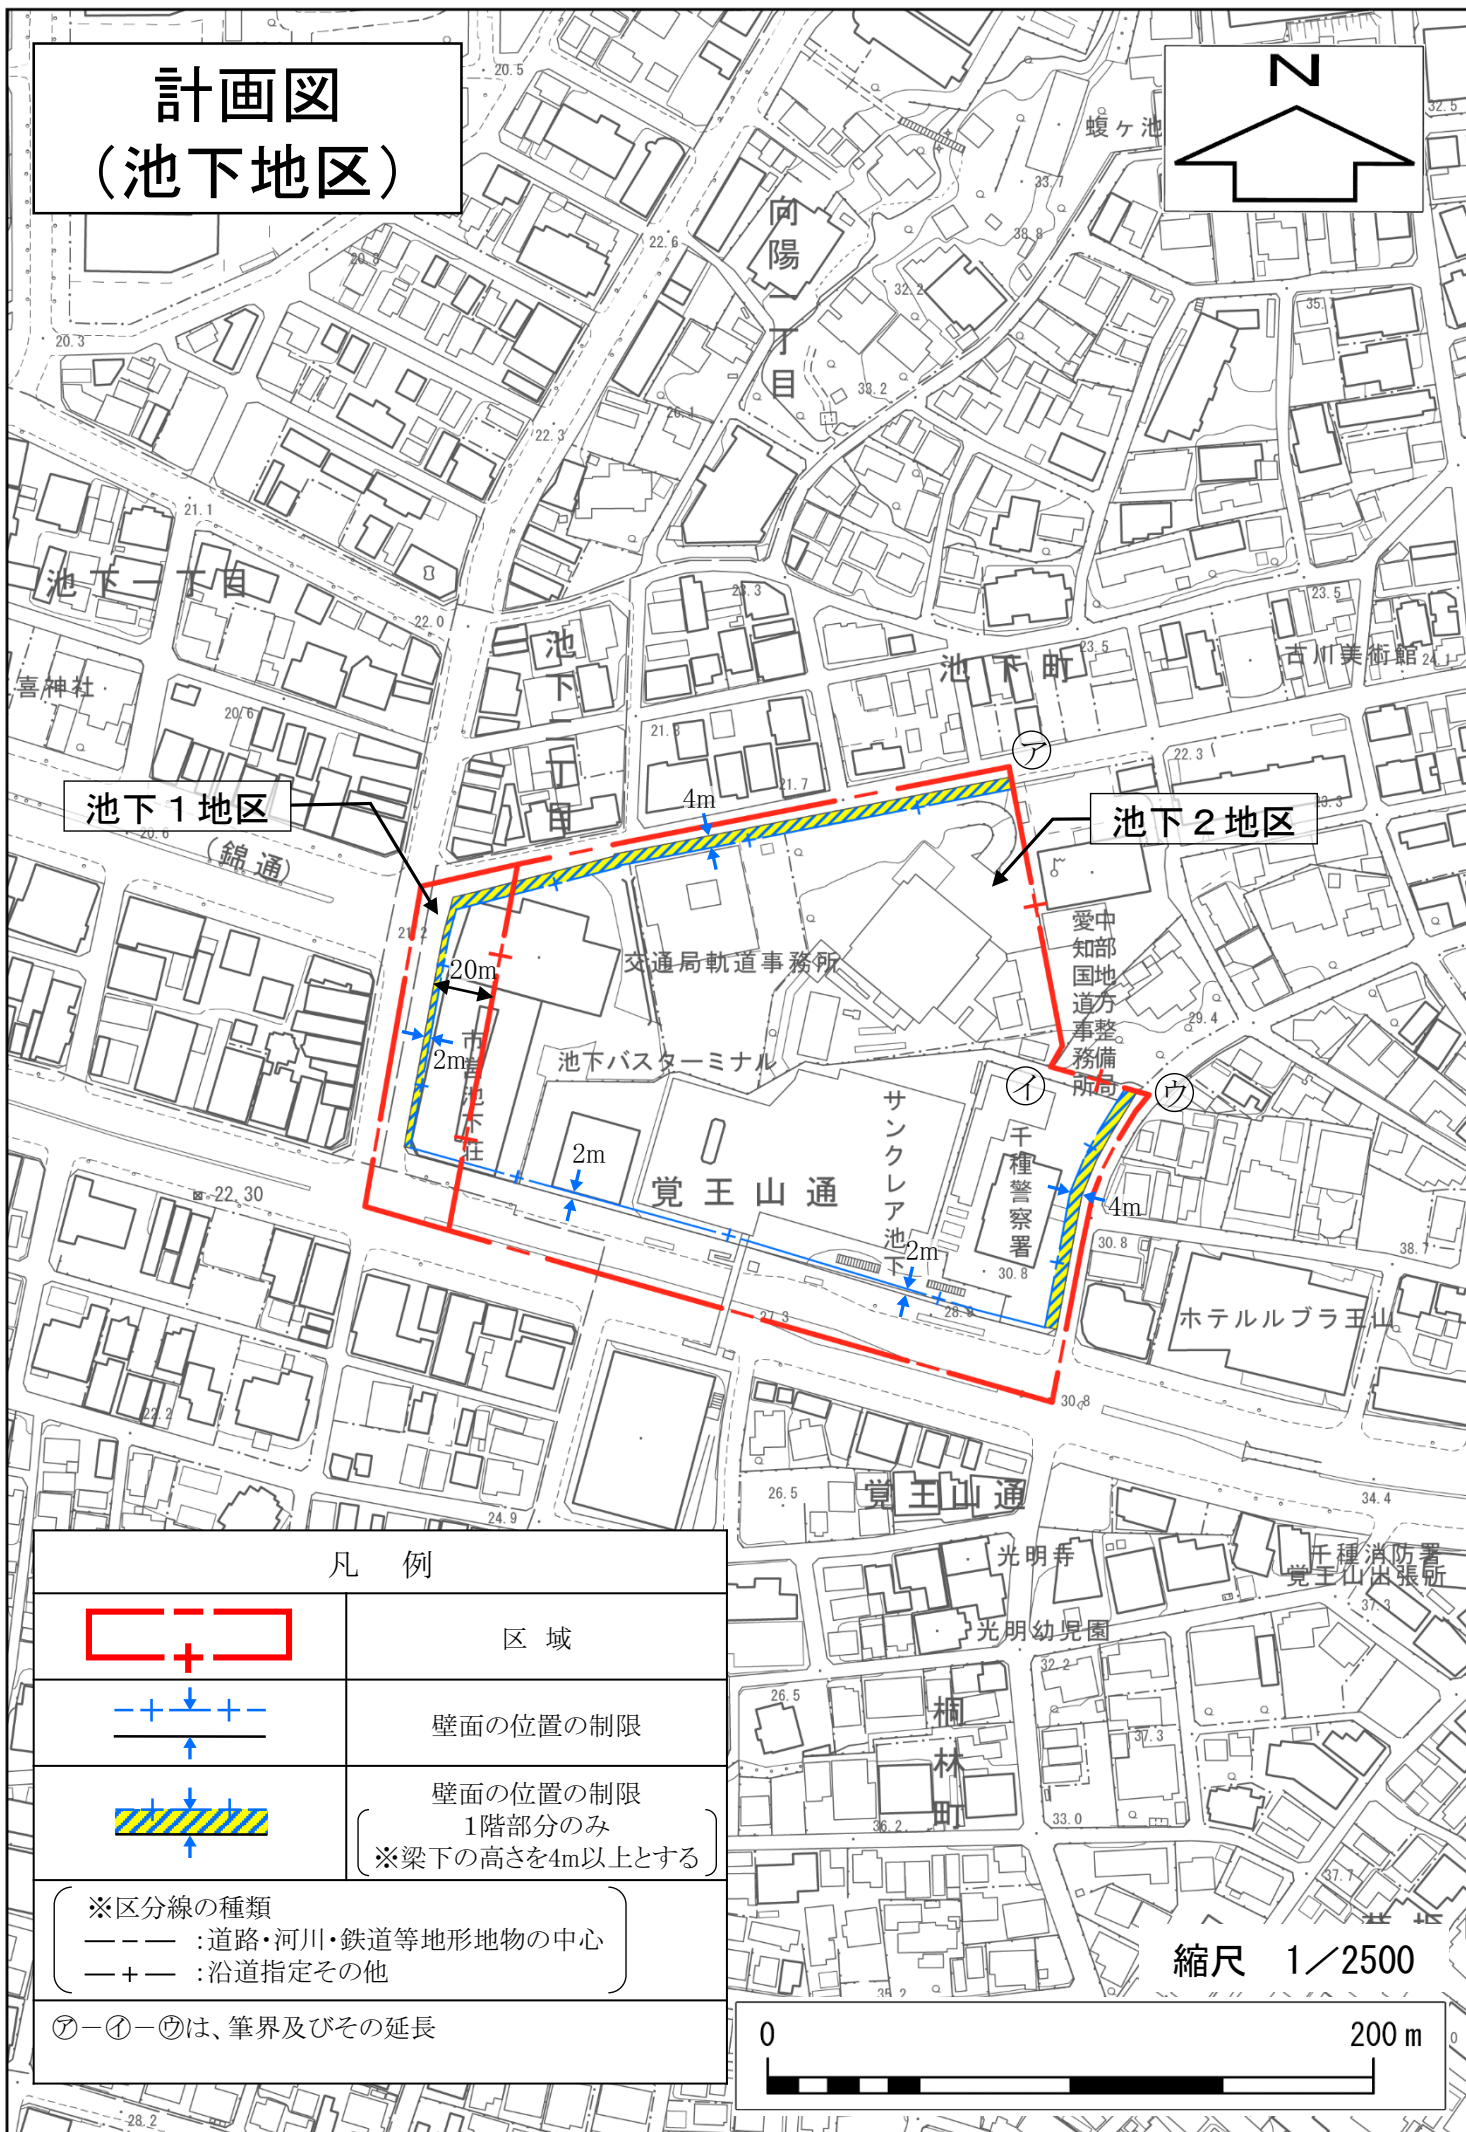

凡 例

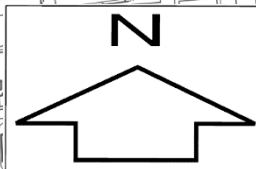

区 域

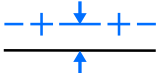

壁面の位置の制限



壁面の位置の制限
1階部分のみ
※梁下の高さを4m以上とする

※区分線の種類

--- : 道路・河川・鉄道等地形地物の中心
-+- : 沿道指定その他

㊦-㊩-㊪は、筆界及びその延長

縮尺 1/2500

0

200 m