
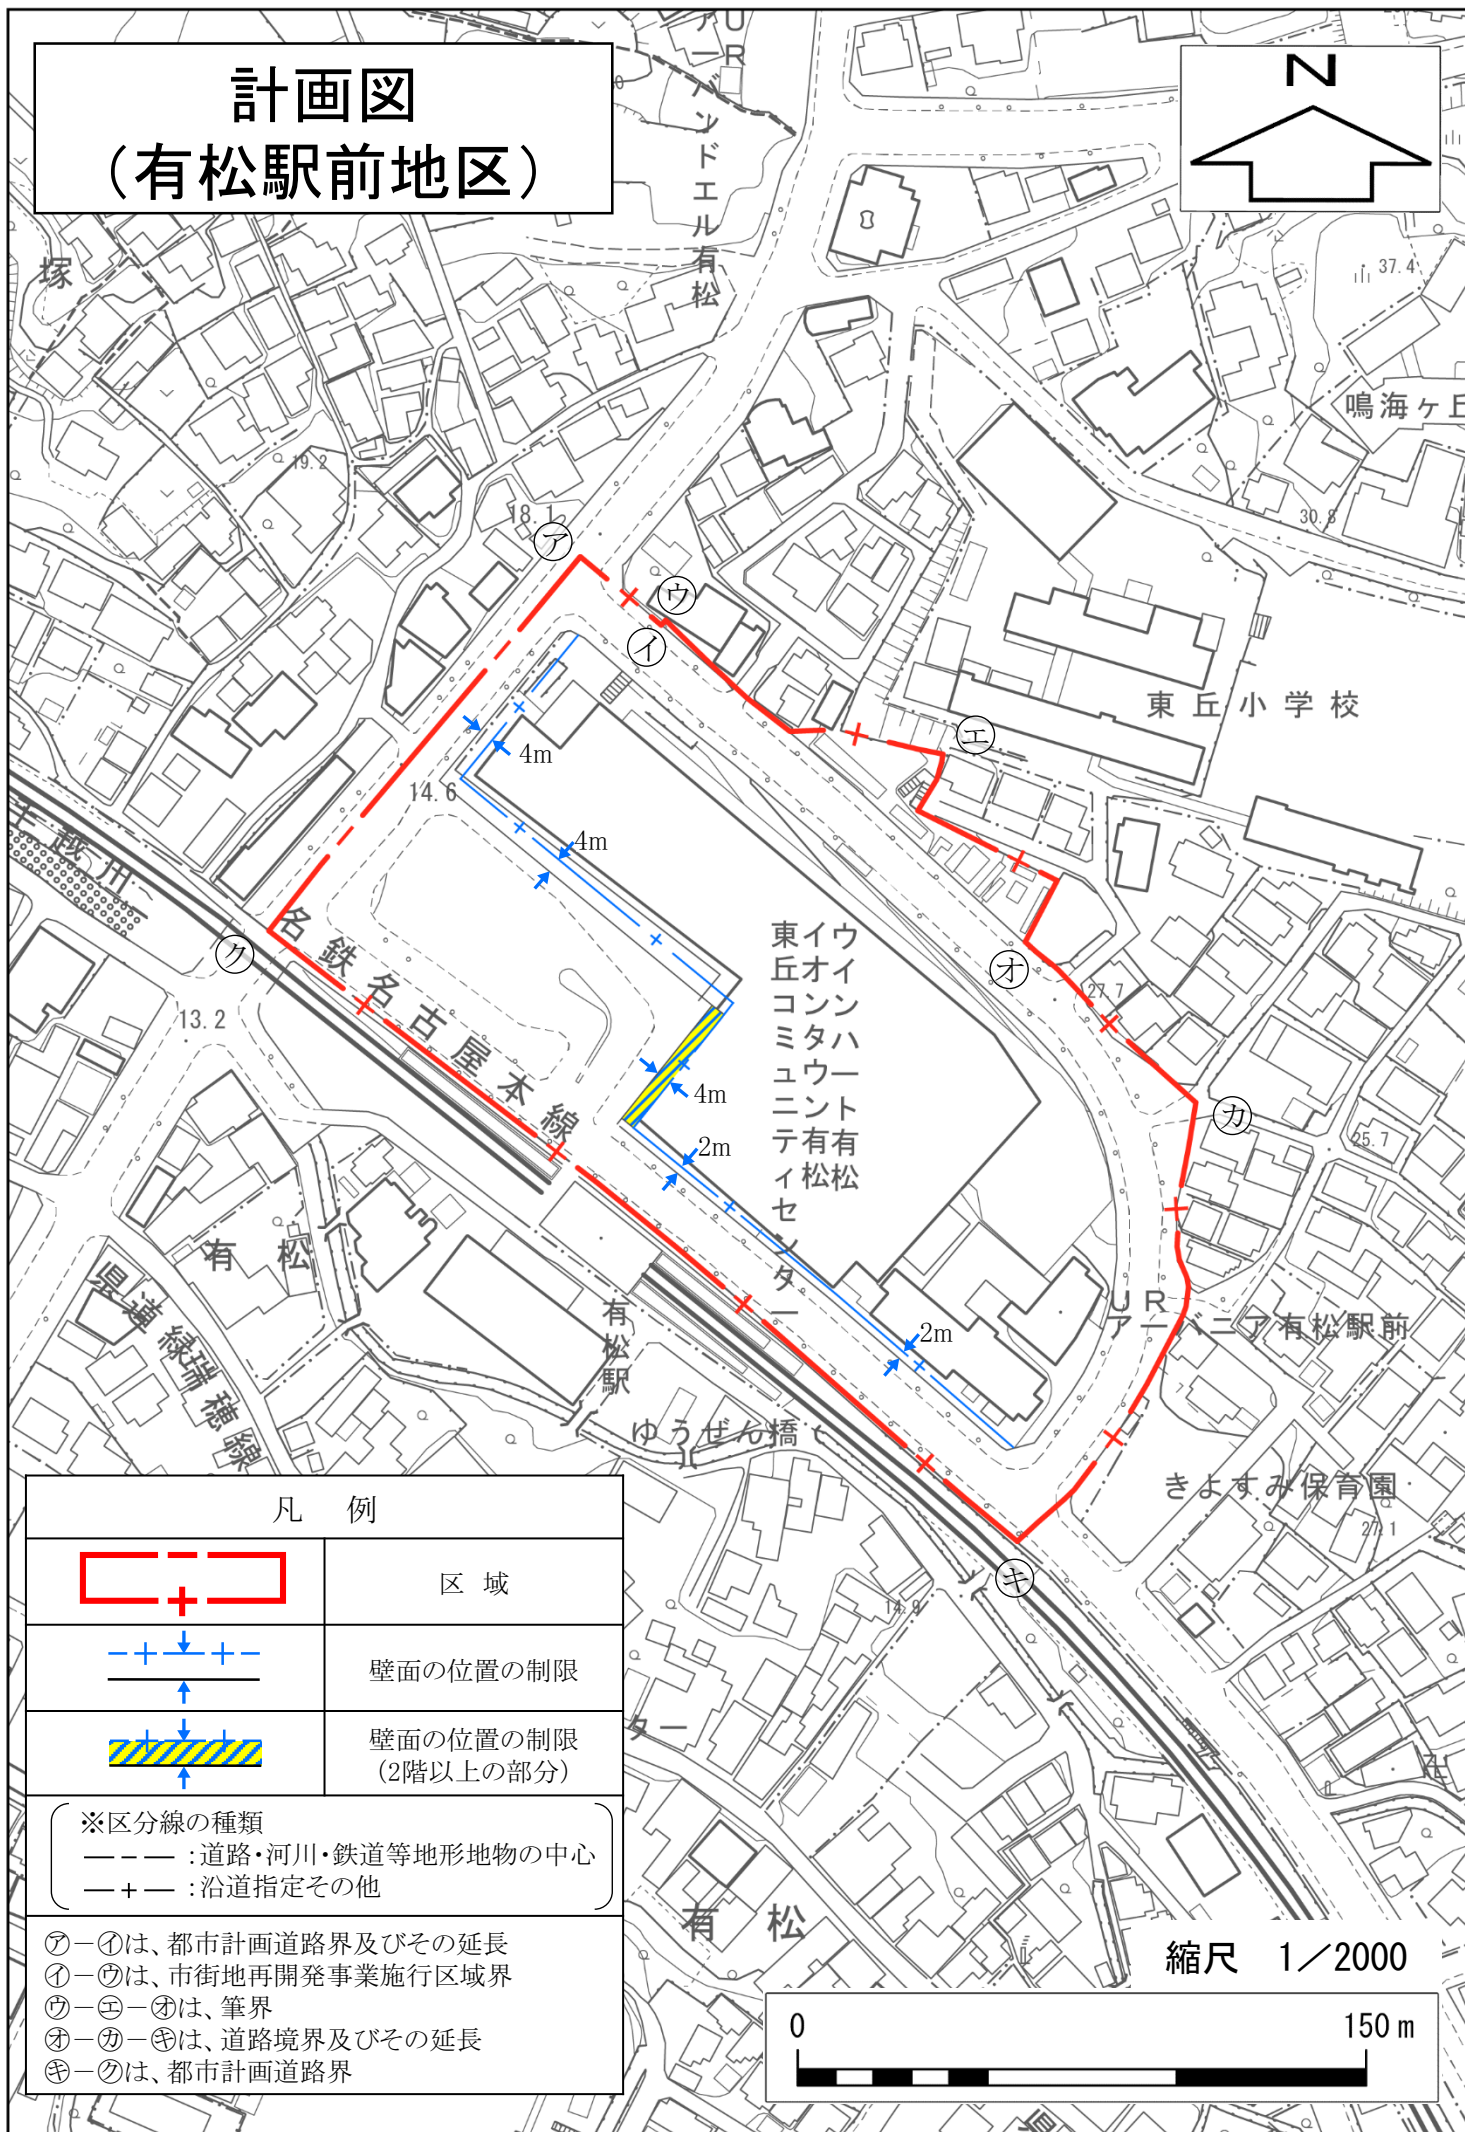


計画図 (有松駅前地区)

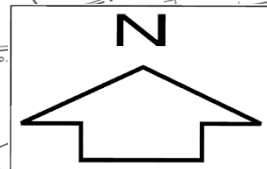

凡 例

	区 域
	壁面の位置の制限
	壁面の位置の制限 (2階以上の部分)
※区分線の種類 --- : 道路・河川・鉄道等地形地物の中心 -+ - : 沿道指定その他	

- ㊦-㊩は、都市計画道路界及びその延長
 ㊪-㊭は、市街地再開発事業施行区域界
 ㊮-㊱は、筆界
 ㊲-㊴は、道路境界及びその延長
 ㊵-㊶は、都市計画道路界

縮尺 1/2000

