




計画図 (栄三丁目地区)

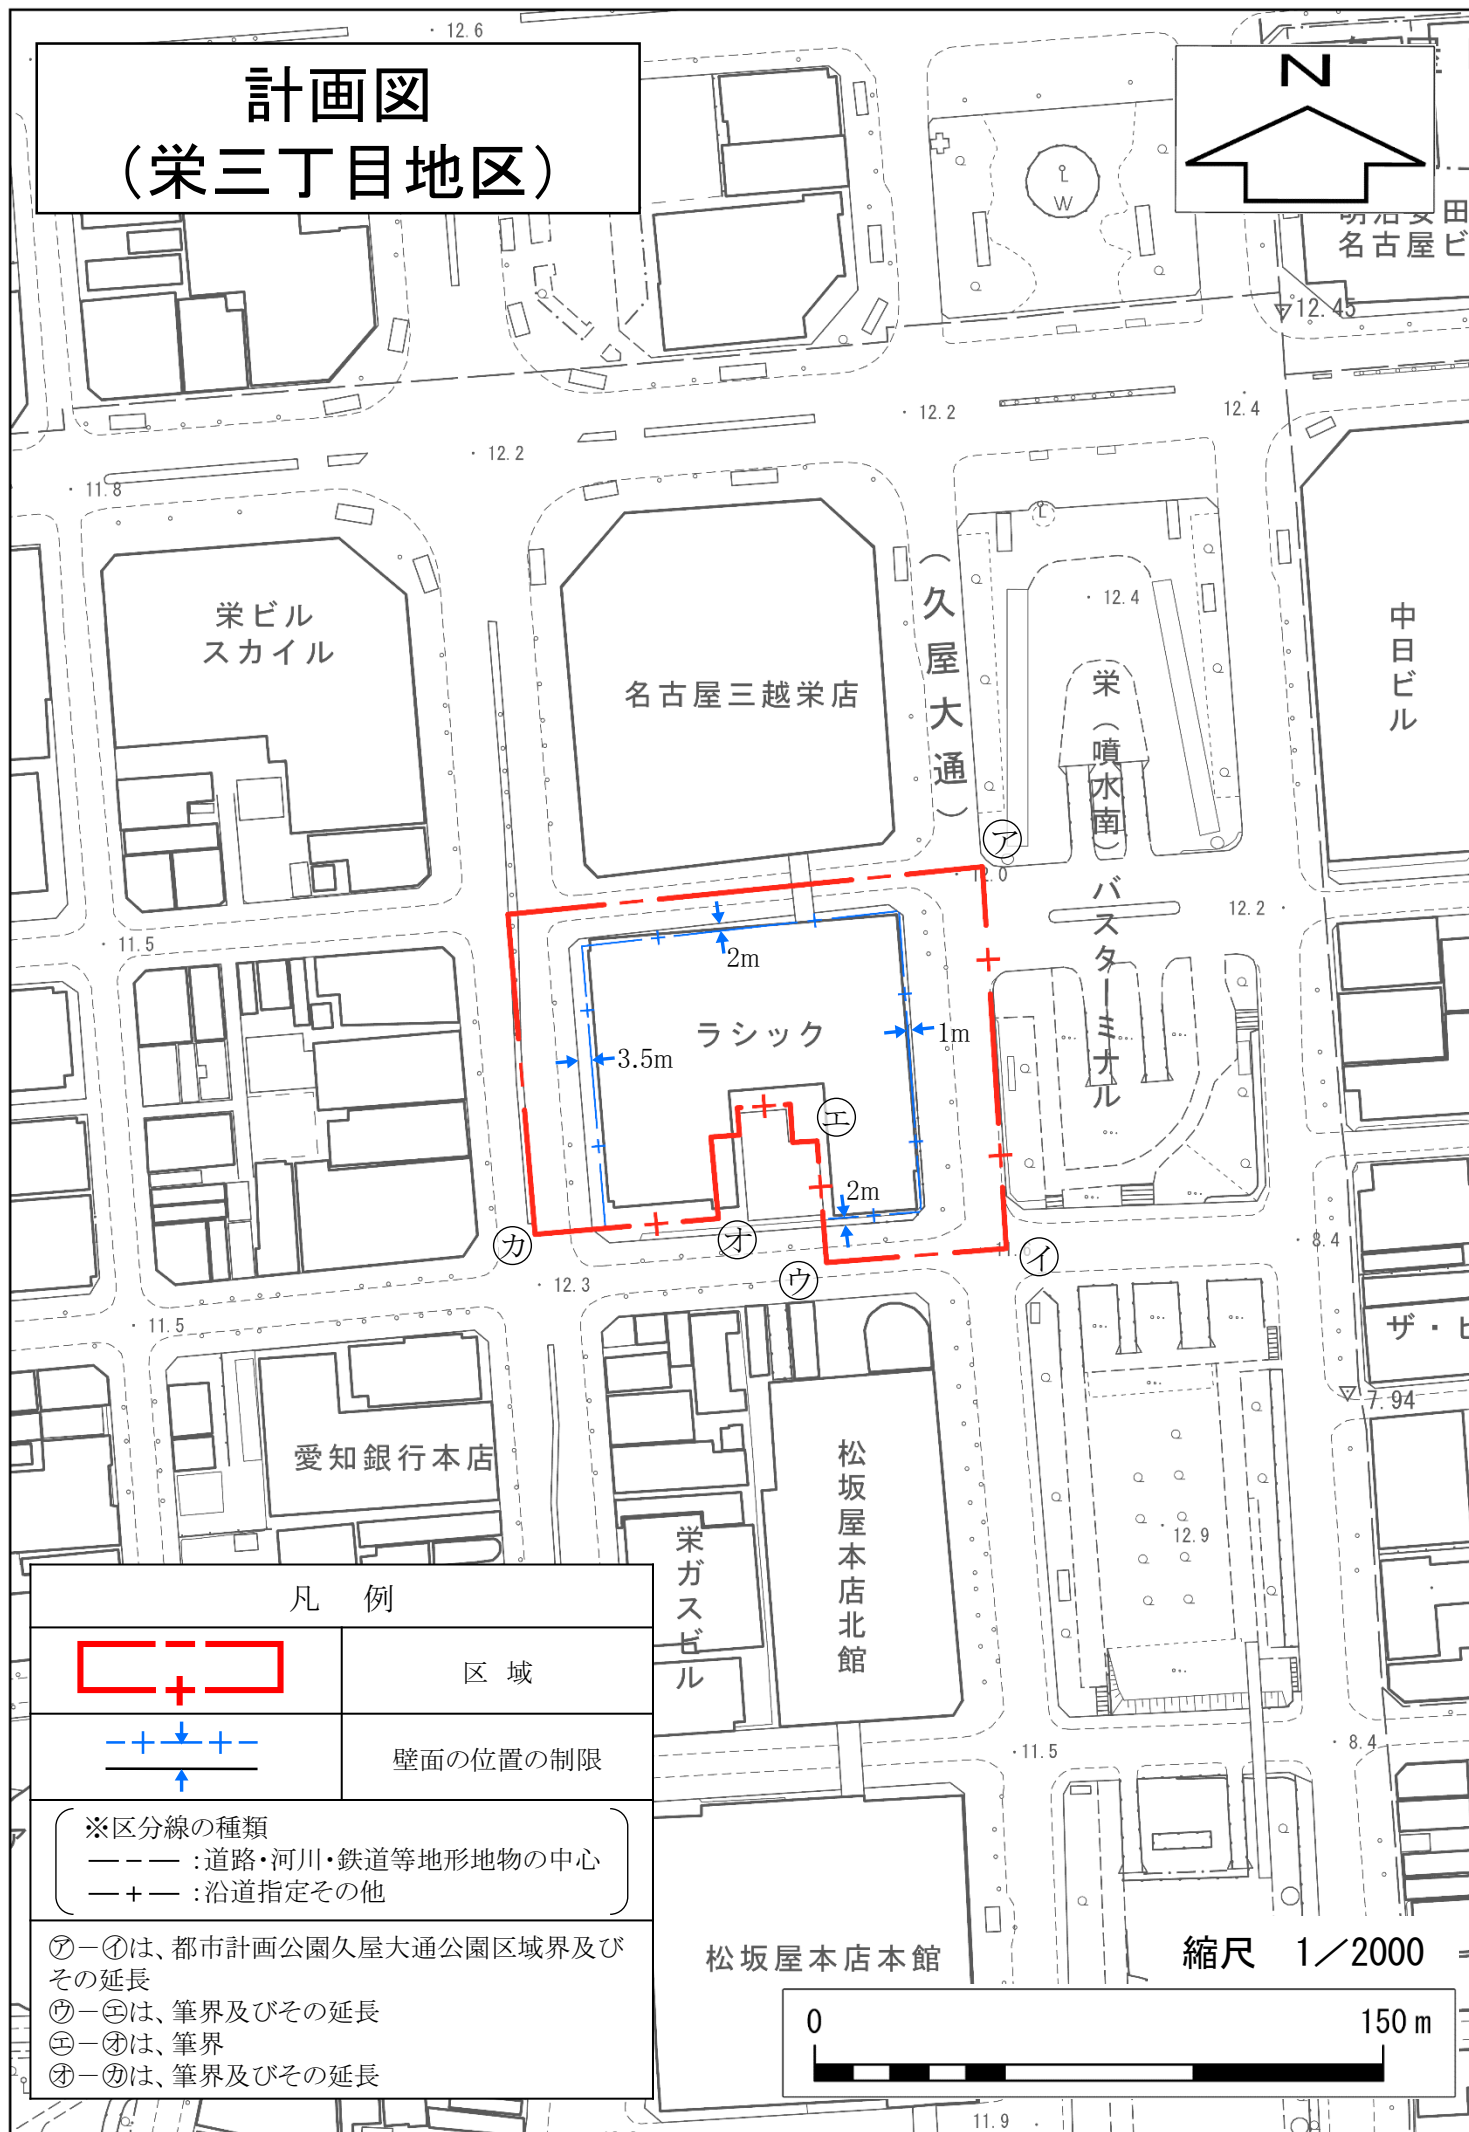

凡 例

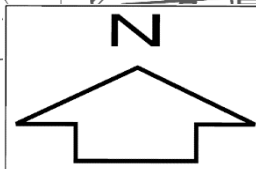

区 域

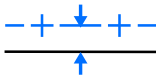

壁面の位置の制限

※区分線の種類

——— : 道路・河川・鉄道等地形地物の中心

—+— : 沿道指定その他

㊦—㊦は、都市計画公園久屋大通公園区域界及びその延長

㊦—㊦は、筆界及びその延長

㊦—㊦は、筆界

㊦—㊦は、筆界及びその延長

松坂屋本店本館

縮尺 1/2000

0

150 m