
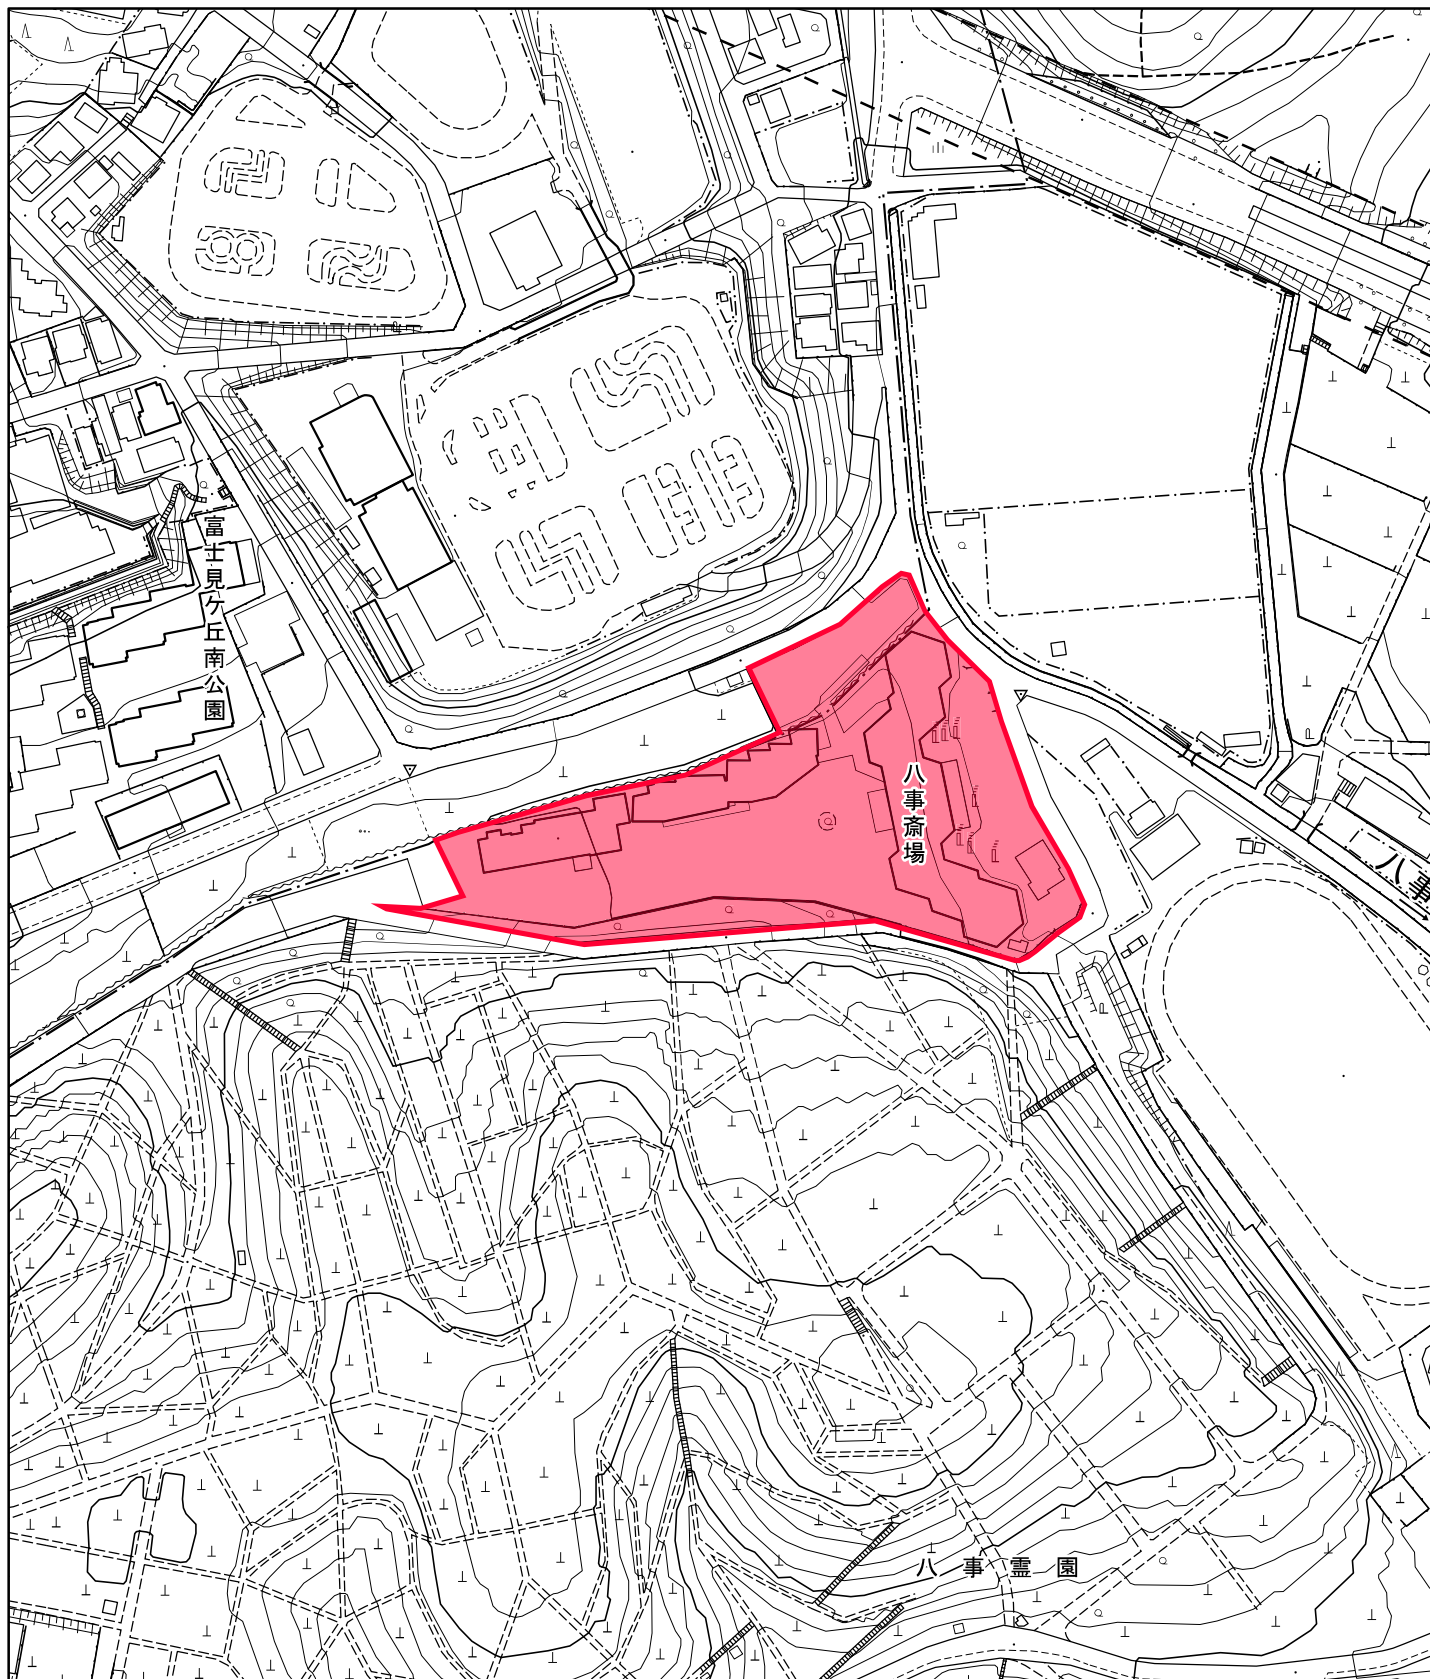


計画図

(名古屋市八事斎場)

1:2,500

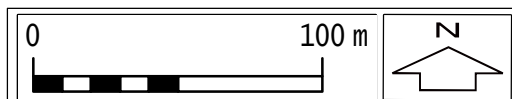

凡 例



名古屋市八事斎場
面積 約15,200㎡