


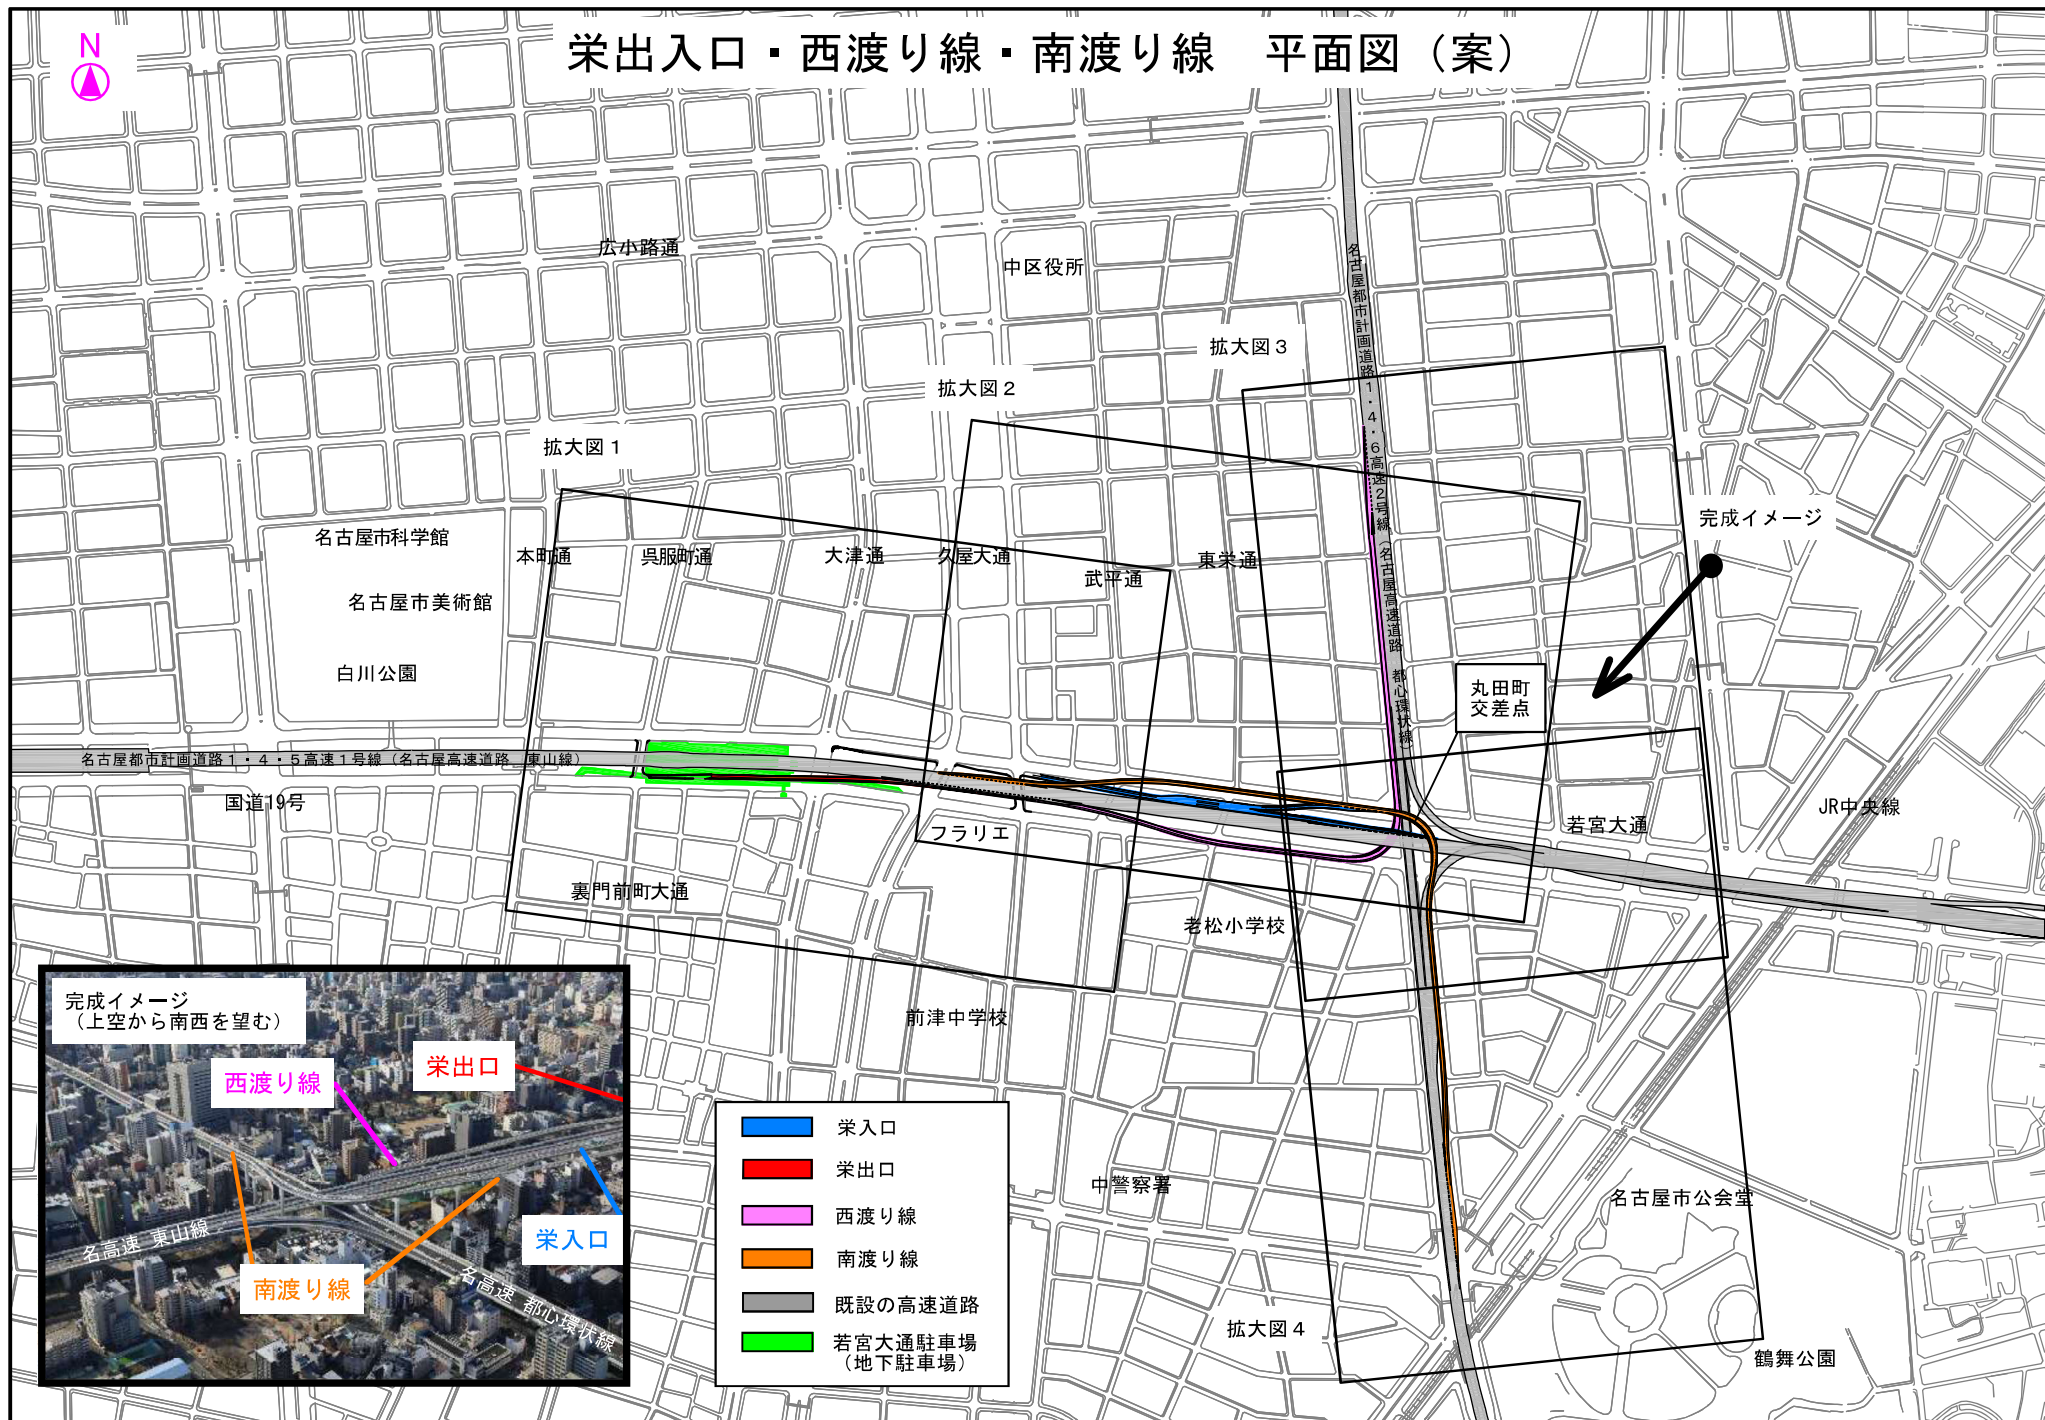


栄出入口・西渡り線・南渡り線 平面図（案）






拡大図 1 (名古屋高速道路)

断面図 1

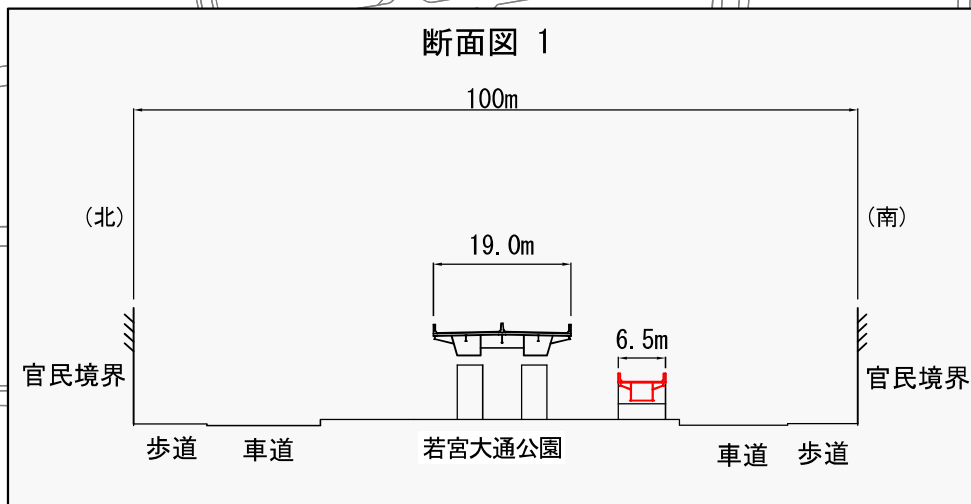


断面図 2

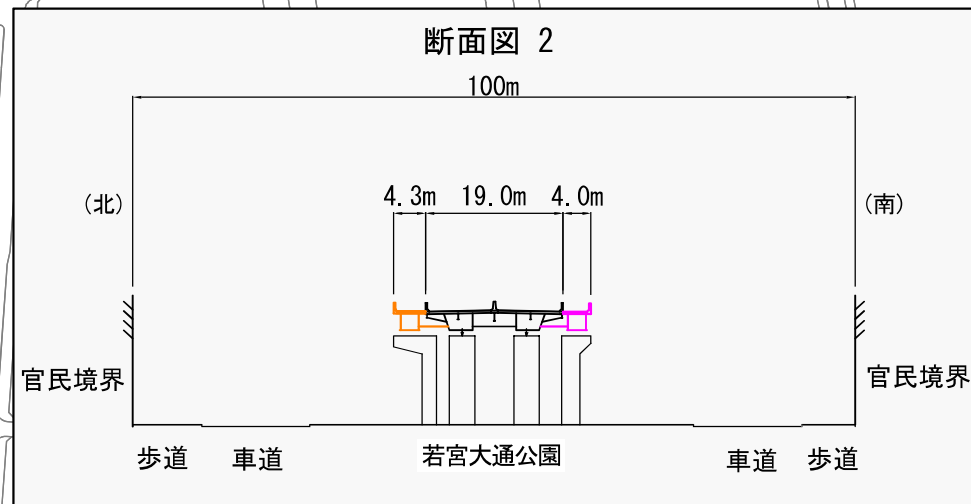


断面図 1

断面図 2

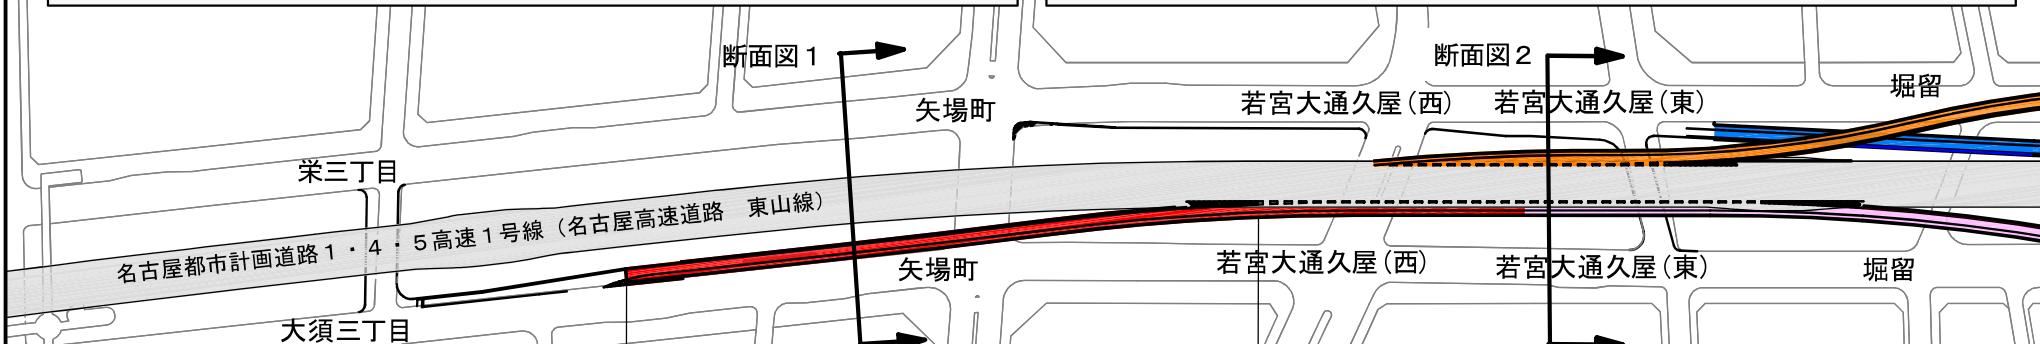

栄出口縦断面図

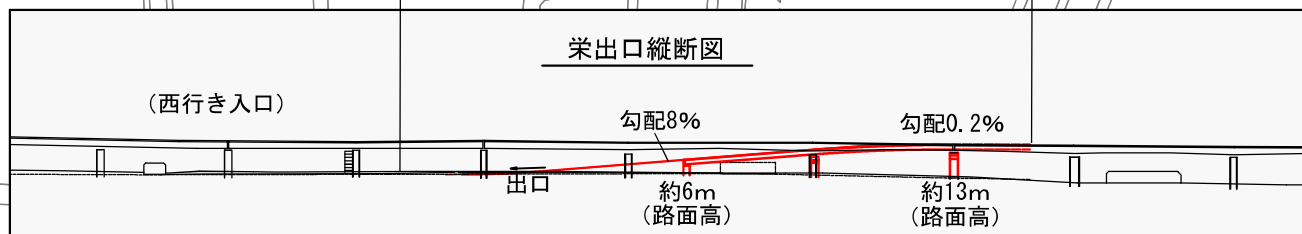


- 栄入口
- 栄出口
- 西渡り線
- 南渡り線
- 既設の高速道路




拡大図 2 (名古屋高速道路)



断面図 3

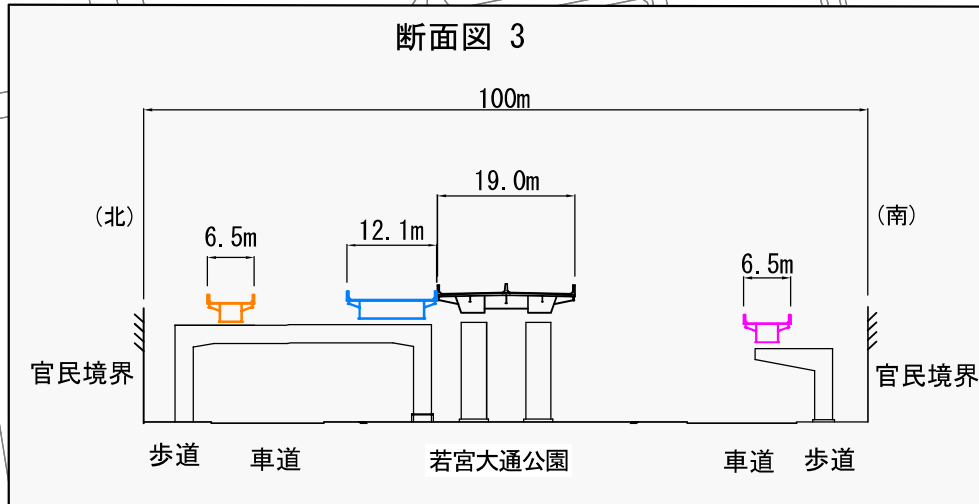

断面図 4

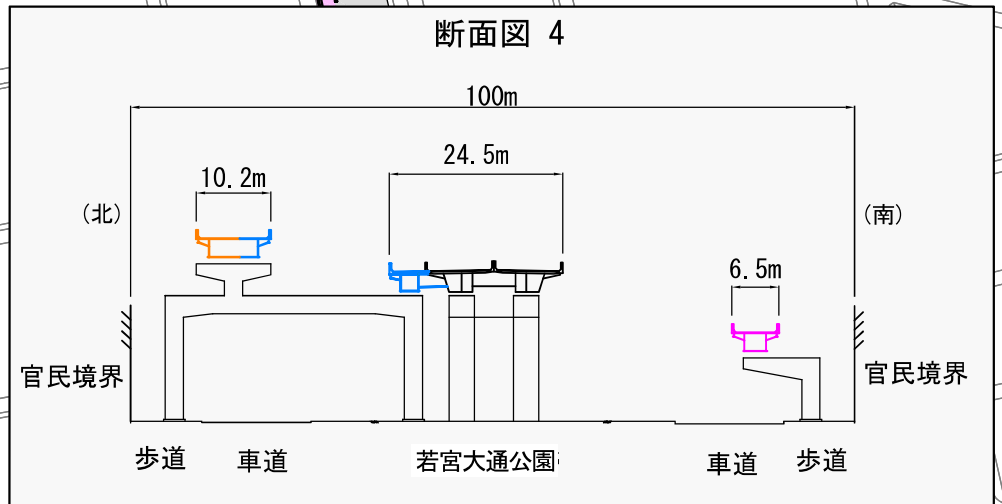


栄入口縦断面図

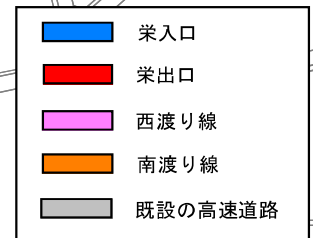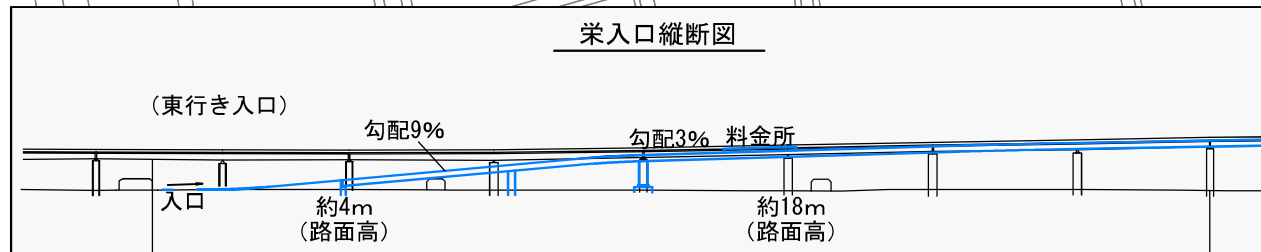

断面図 3

断面図 4

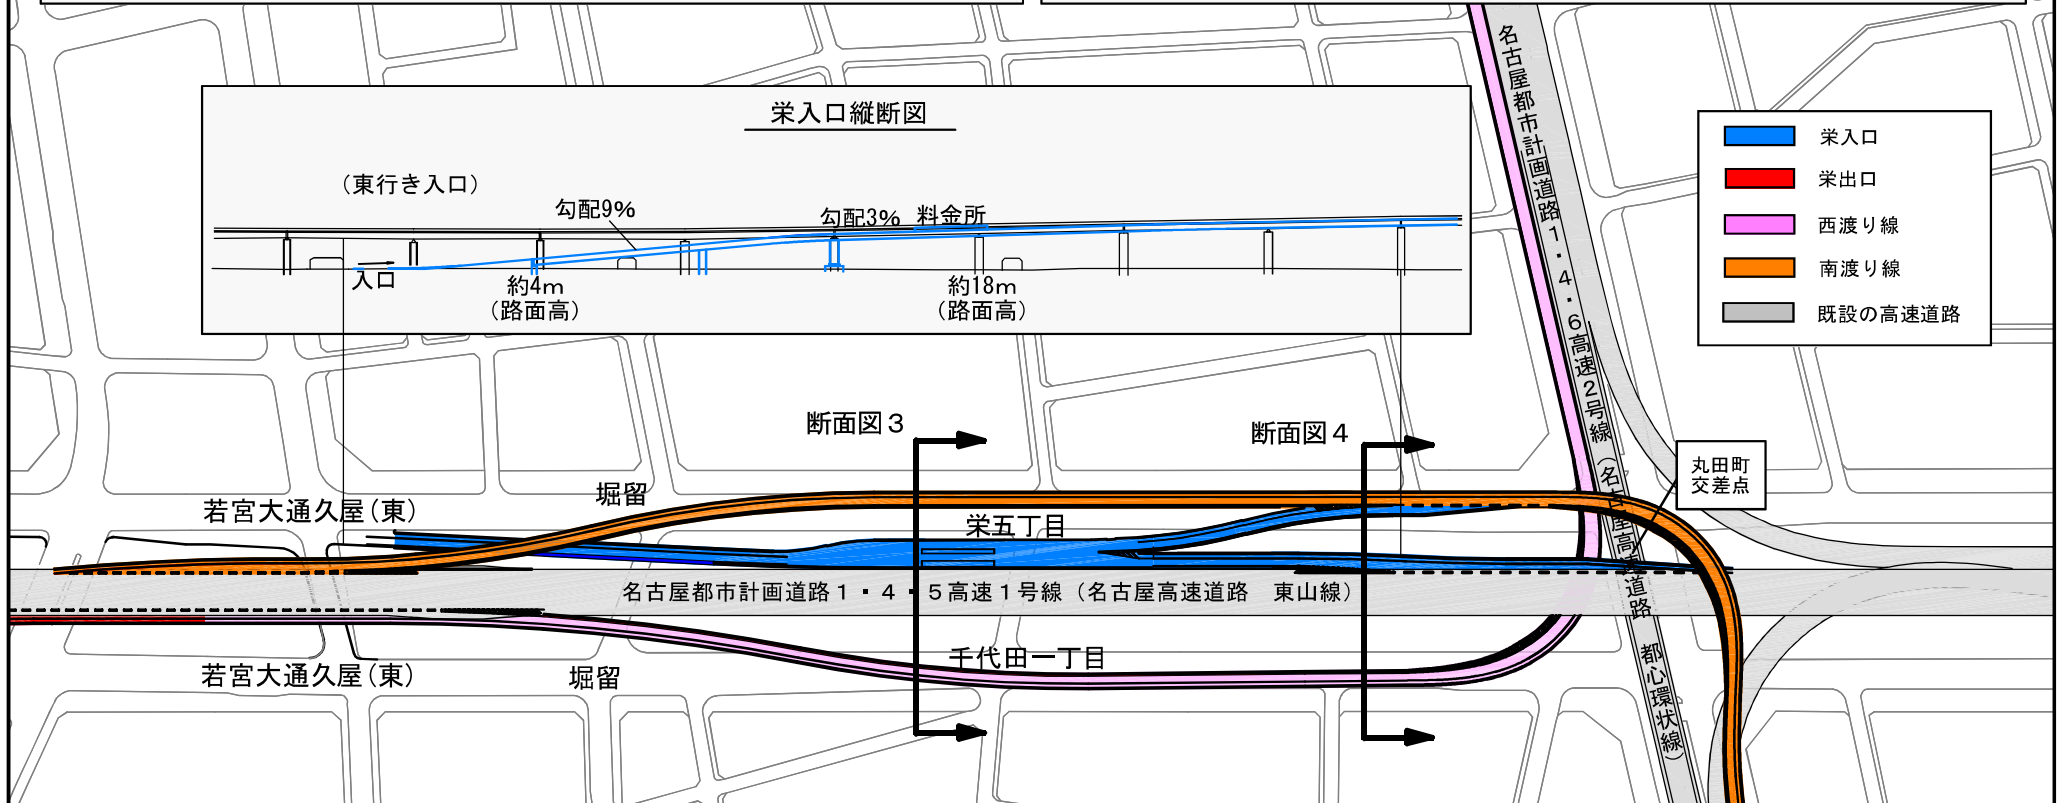

拡大図3（名古屋高速道路）



瓦町

名古屋都市計画道路1・4・6高速2号線（名古屋高速道路 都心環状線）

断面図5

東陽通


断面図6

名古屋都市計画道路1・4・5高速1号線


（名古屋高速道路 東山線）

丸田町
交差点

断面図 5

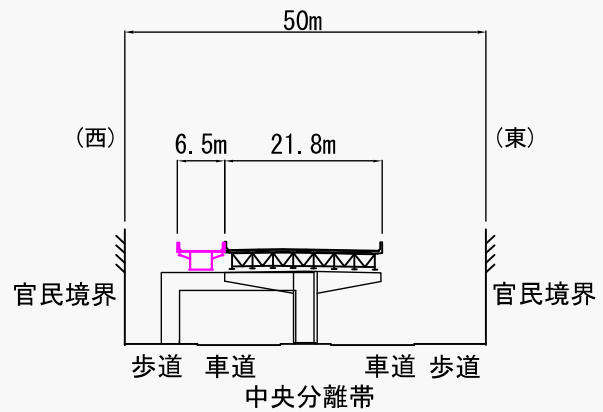

断面図 6

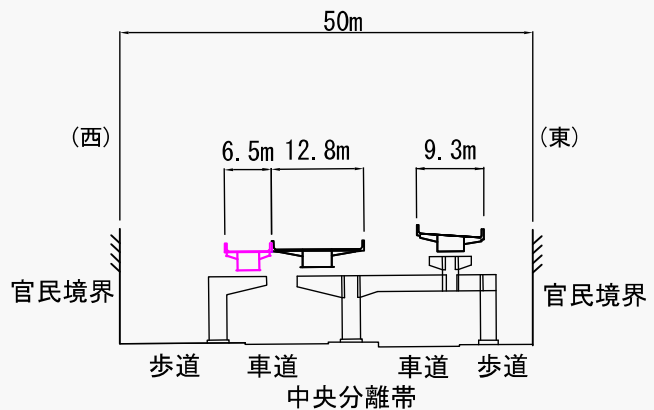

- 栄入口
- 西渡り線
- 南渡り線
- 既設の高速道路

拡大図 4（名古屋高速道路）



丸田町
交差点


名古屋都市計画道路 1・4・5 高速 1 号線

（名古屋高速道路 東山線）

断面図 7



断面図 7

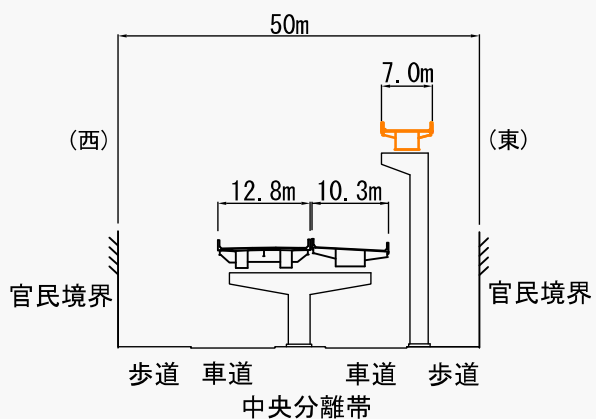


松ヶ枝南

断面図 8



断面図 8

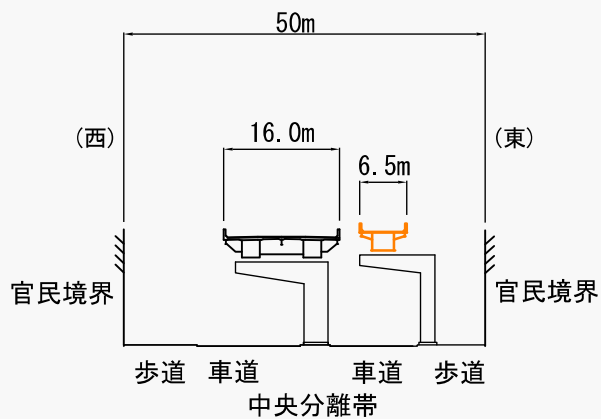


鶴舞公園前

名古屋都市計画道路 1・4・6 高速 2 号線
（名古屋高速道路 都心環状線）

- 栄入口
- 西渡り線
- 南渡り線
- 既設の高速道路



拡大図 1（若宮大通駐車場）

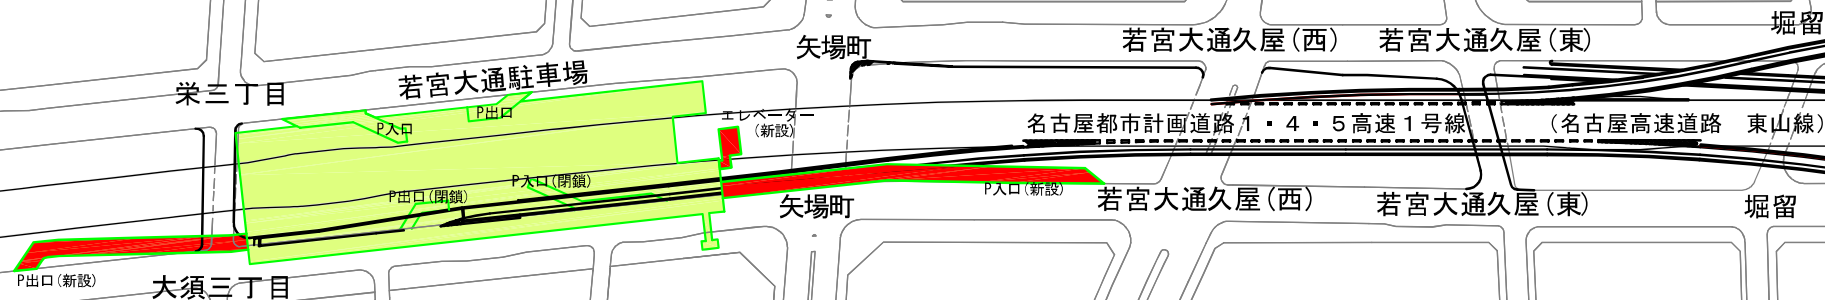

	若宮大通駐車場 (地下駐車場)
	区域を変更する範囲