


4. 整備内容について（高速道路）

12


配付した図面 2 ページ目をお開きください

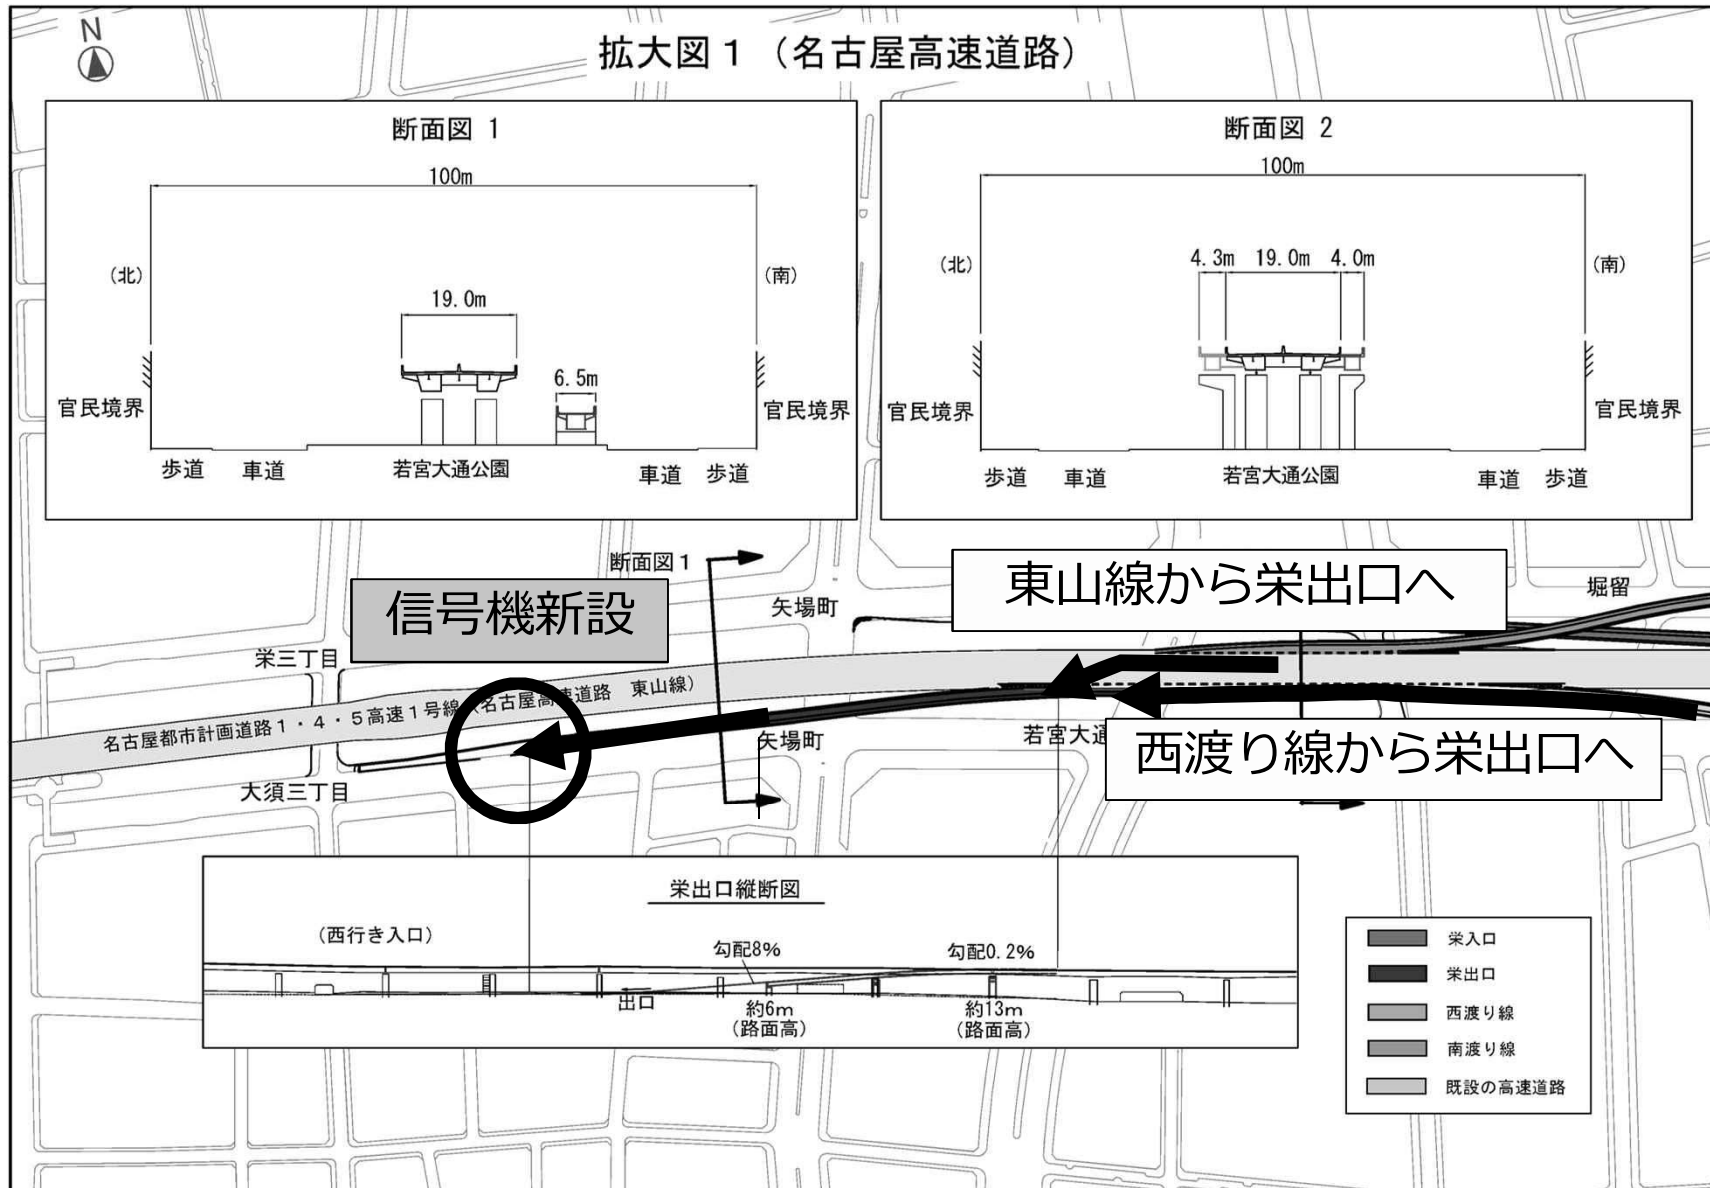

4. 整備内容について（高速道路）

13


配付した図面 2 ページ目をお開きください

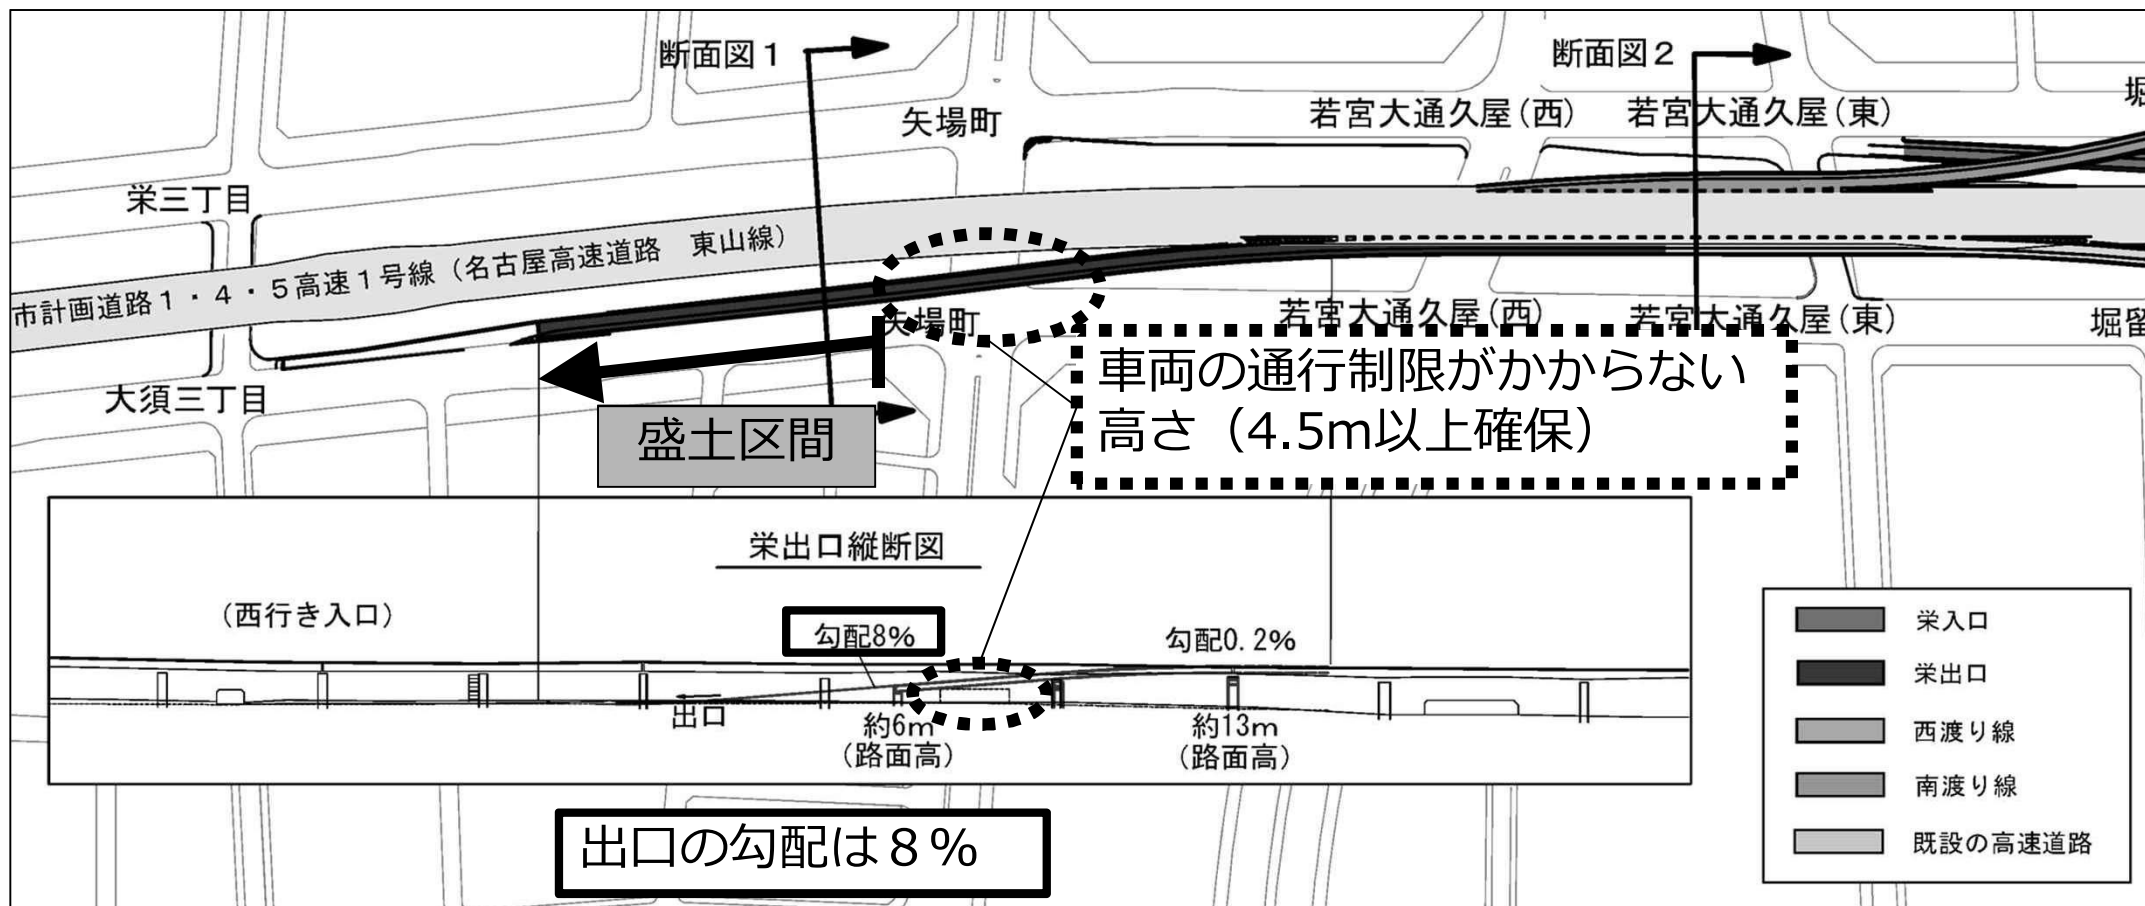

4. 整備内容について（高速道路）

14


配付した図面 3 ページ目をお開きください

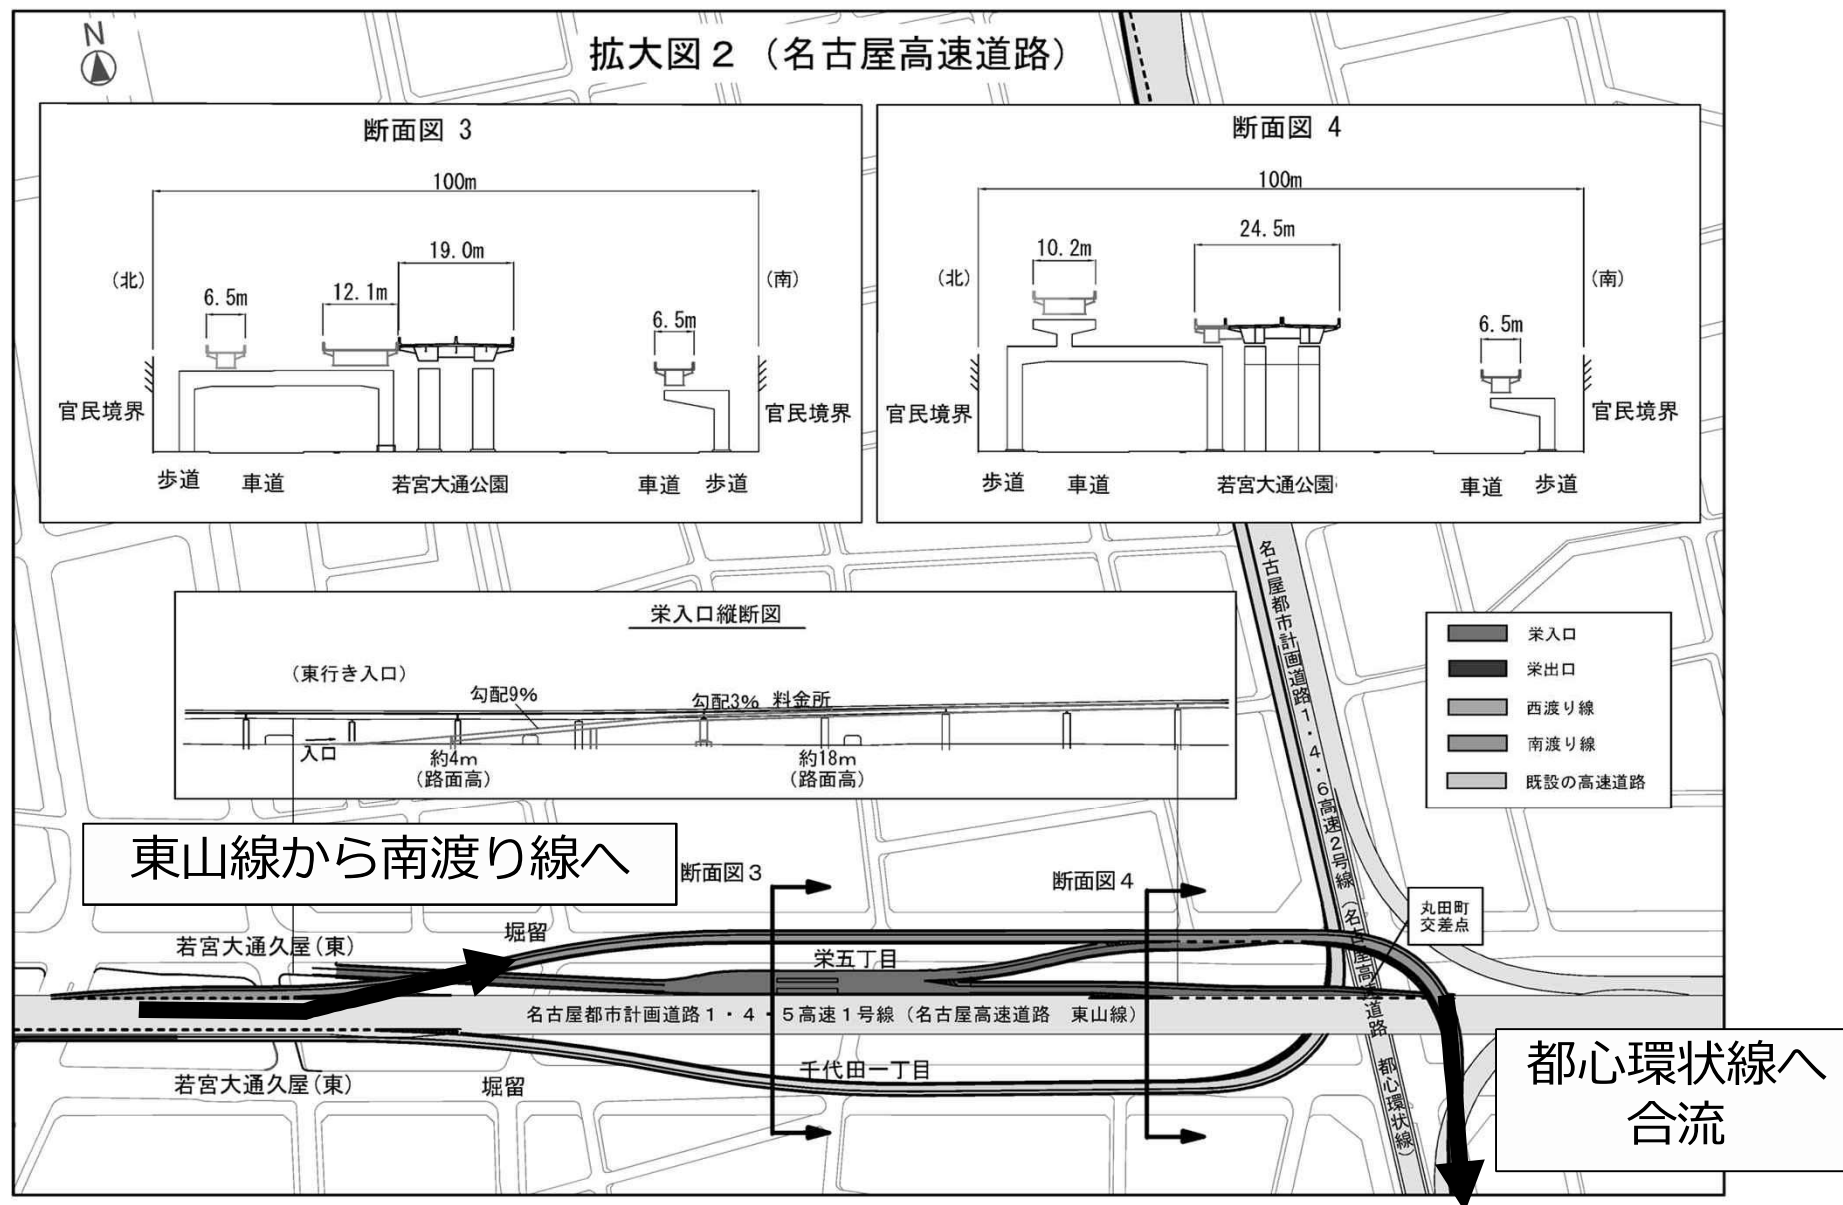

4. 整備内容について（高速道路）

15

配付した図面 3 ページ目をお開きください

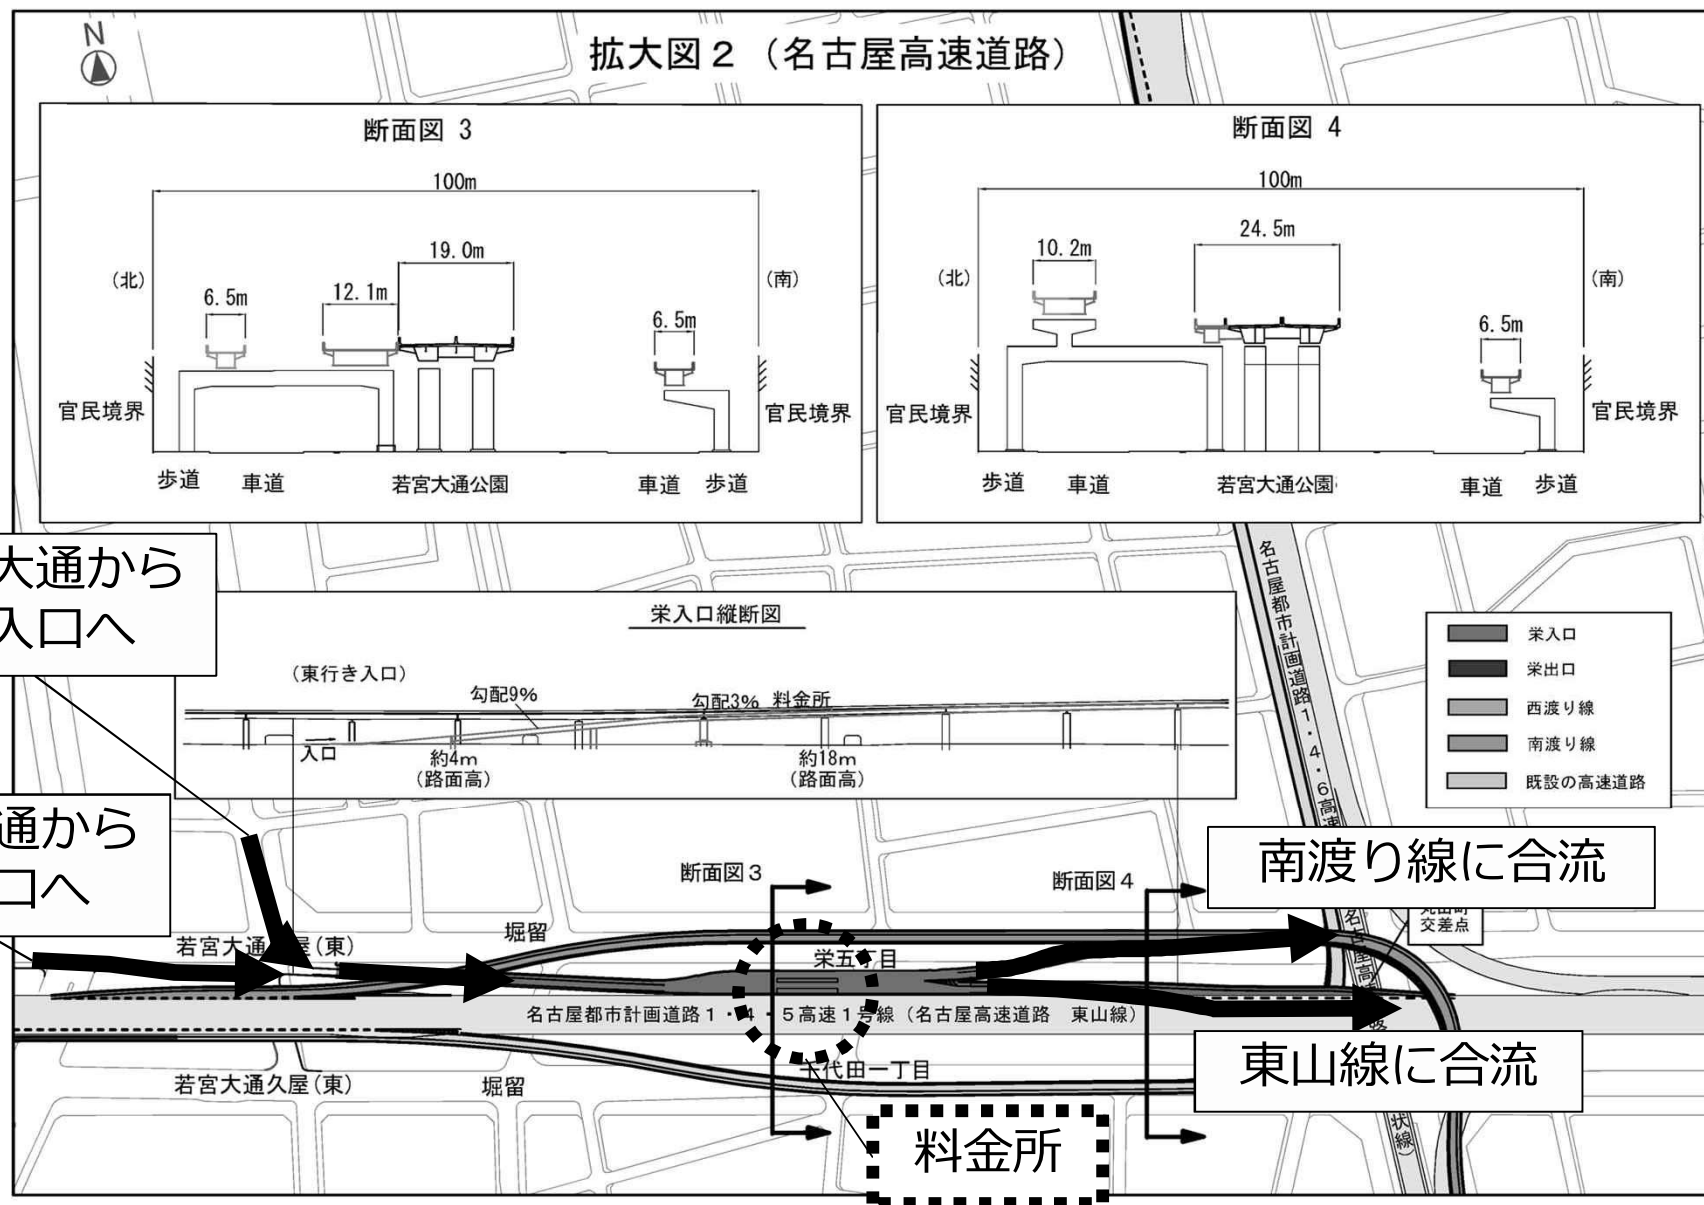


4. 整備内容について（高速道路）

16

配付した図面 3 ページ目をお開きください

堀留交差点の桁下高さを確保
するため、勾配 9 %を採用

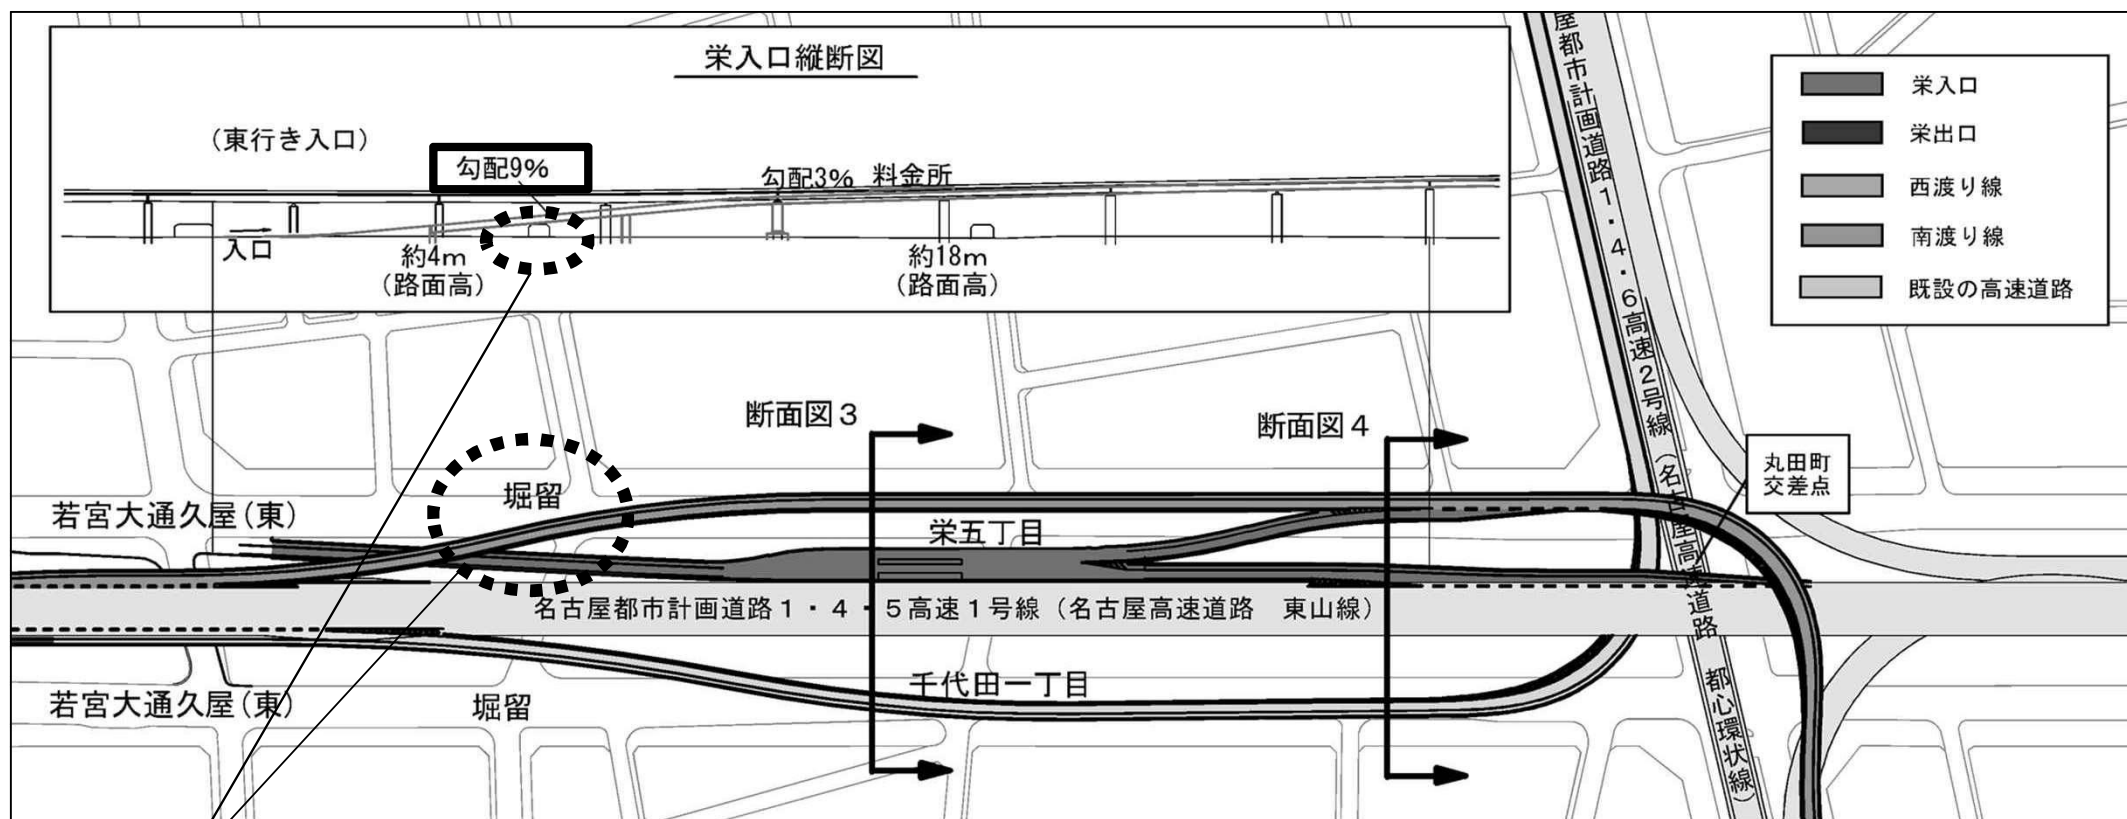


車両の通行制限がかからない
高さ (4.5m以上確保)

4. 整備内容について（高速道路）

17


配付した図面 3 ページ目をお開きください

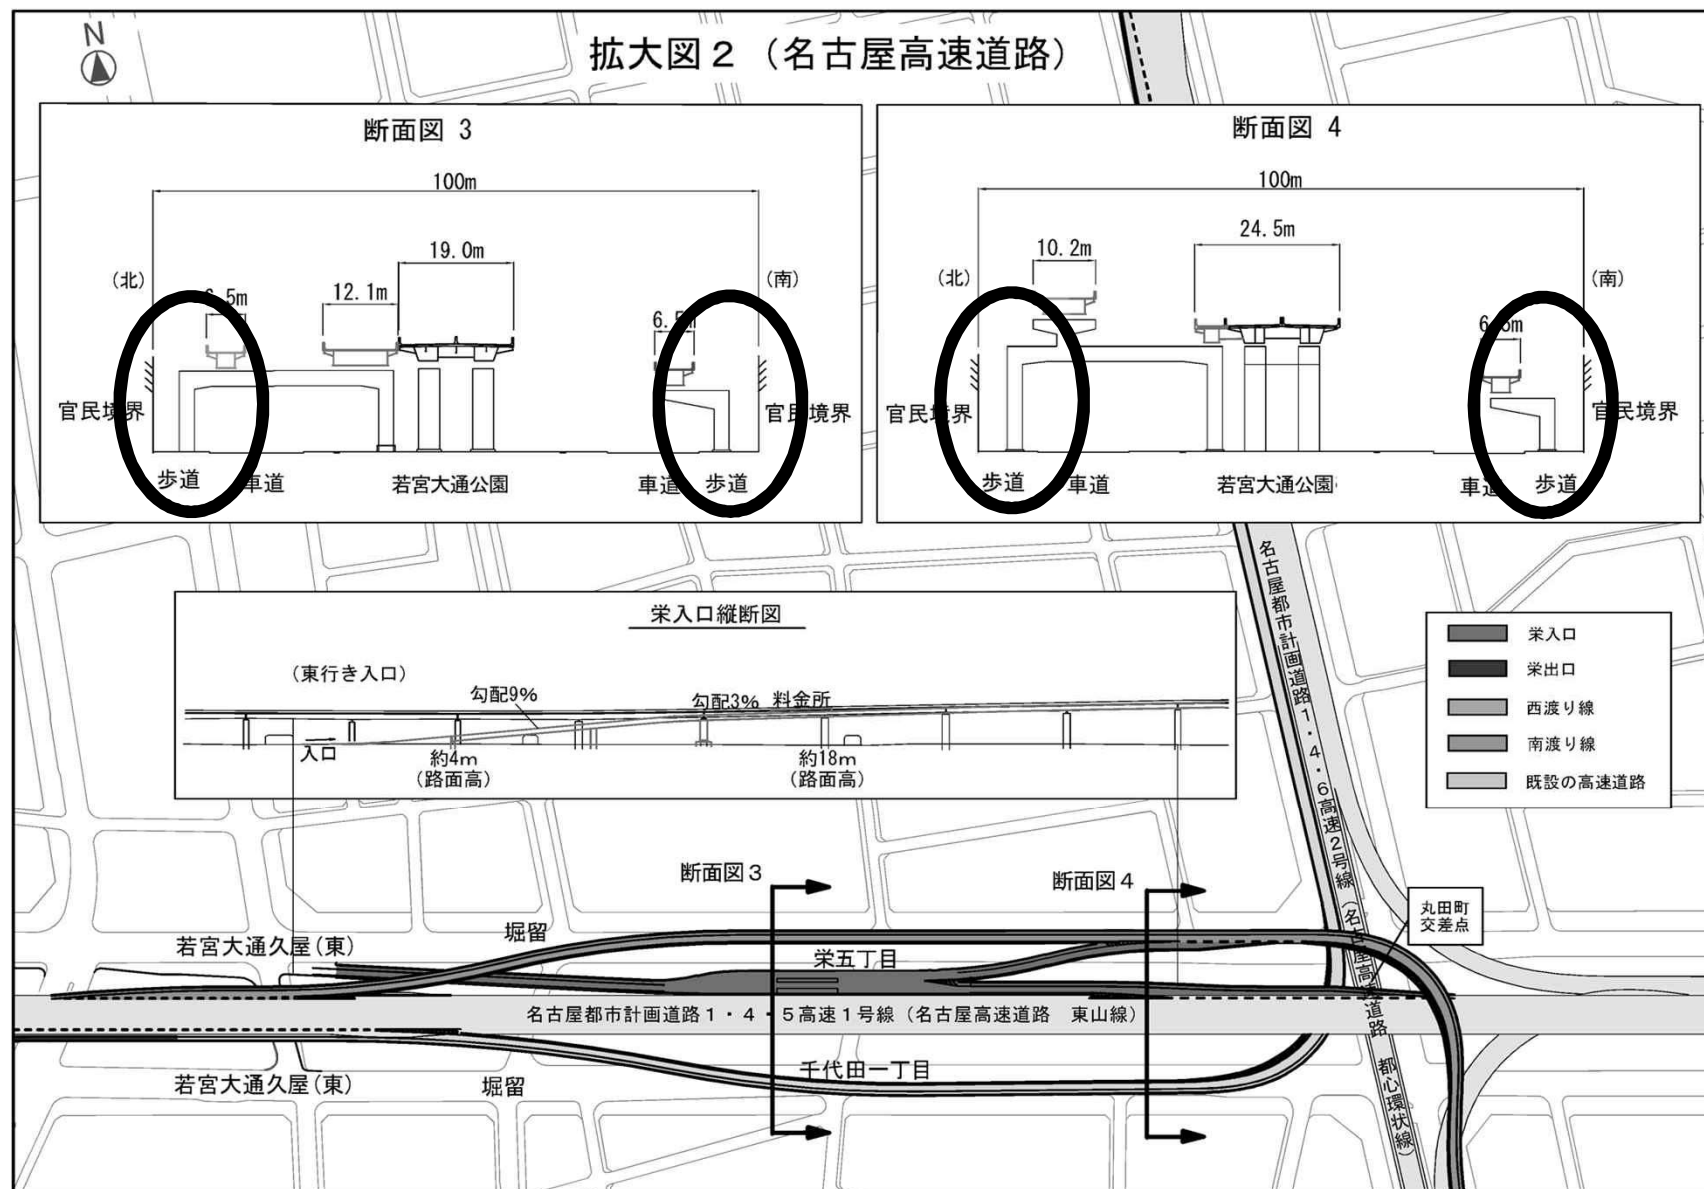

4. 整備内容について（高速道路）

18


配付した図面 4 ページ目をお開きください

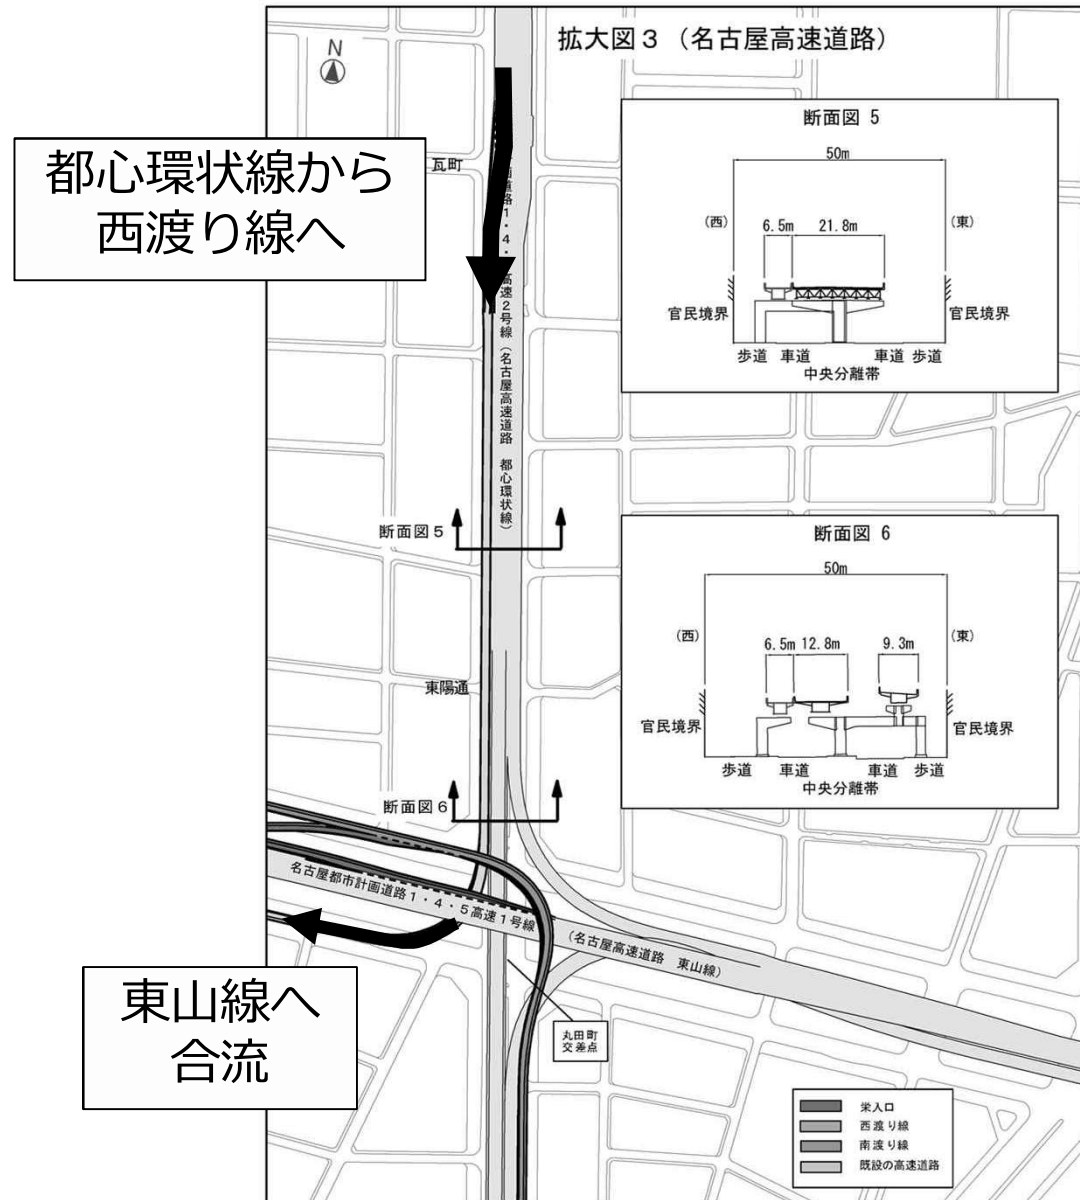

4. 整備内容について（高速道路）

19


配付した図面 4 ページ目をお開きください

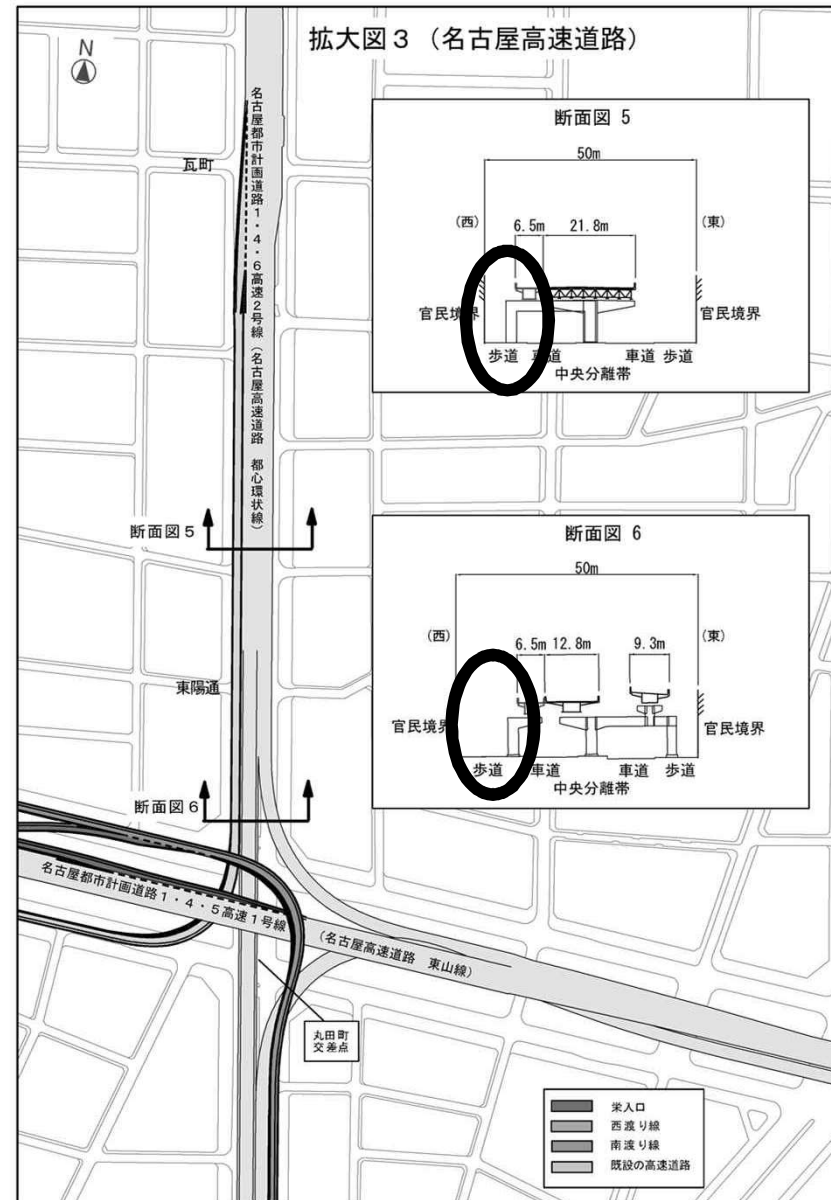

4. 整備内容について（高速道路）

20


配付した図面 5 ページ目をお開きください

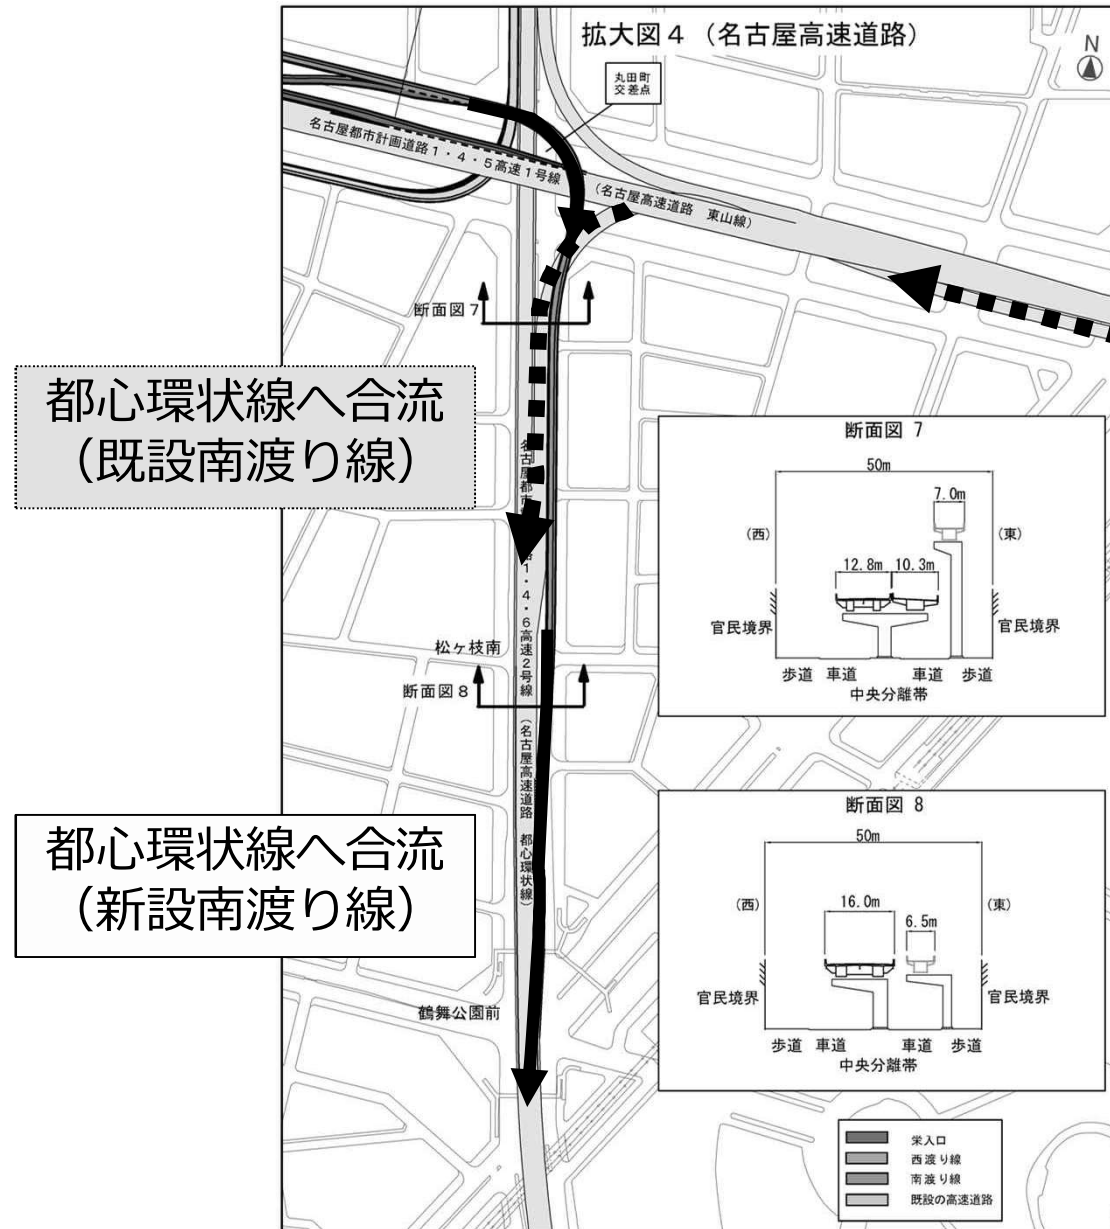

4. 整備内容について（高速道路）

21


配付した図面 5 ページ目をお開きください

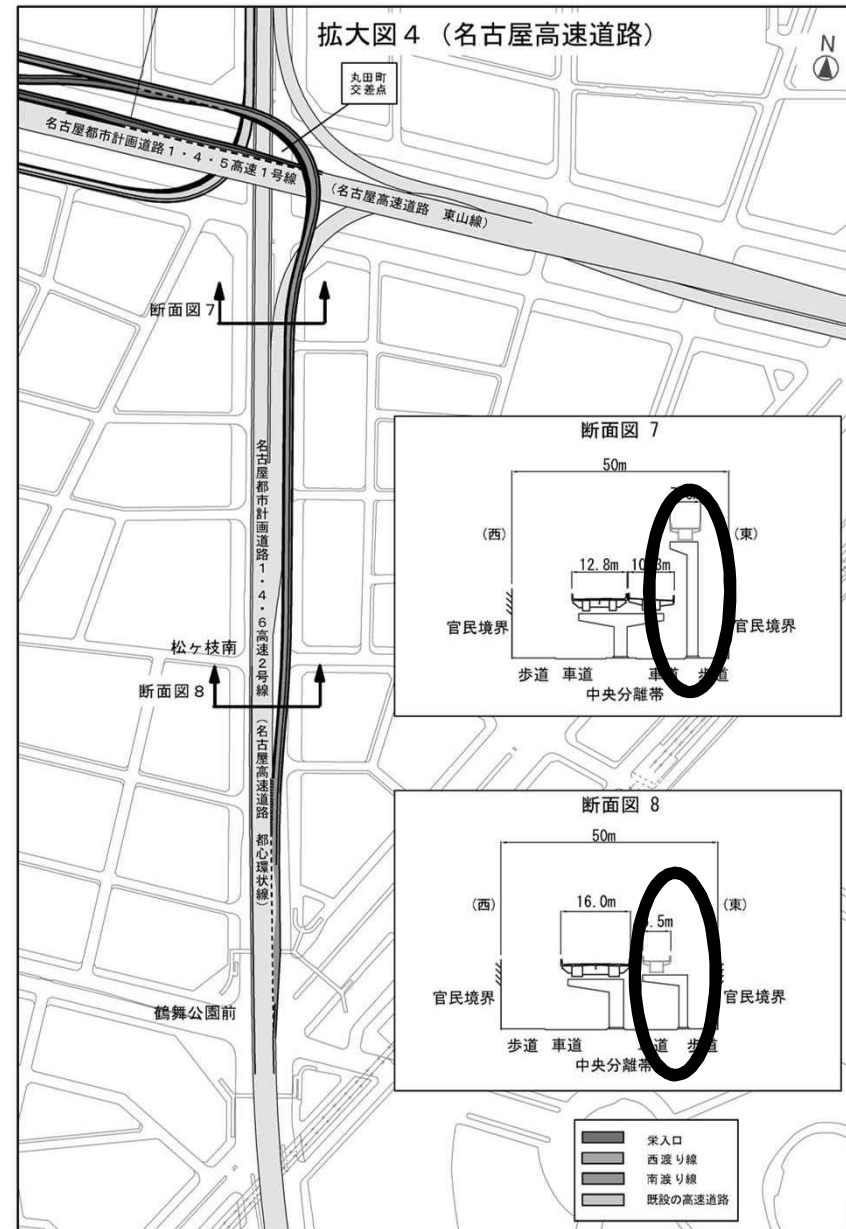

5. 整備内容について（駐車場）

22

配付した図面 6 ページ目をお開きください

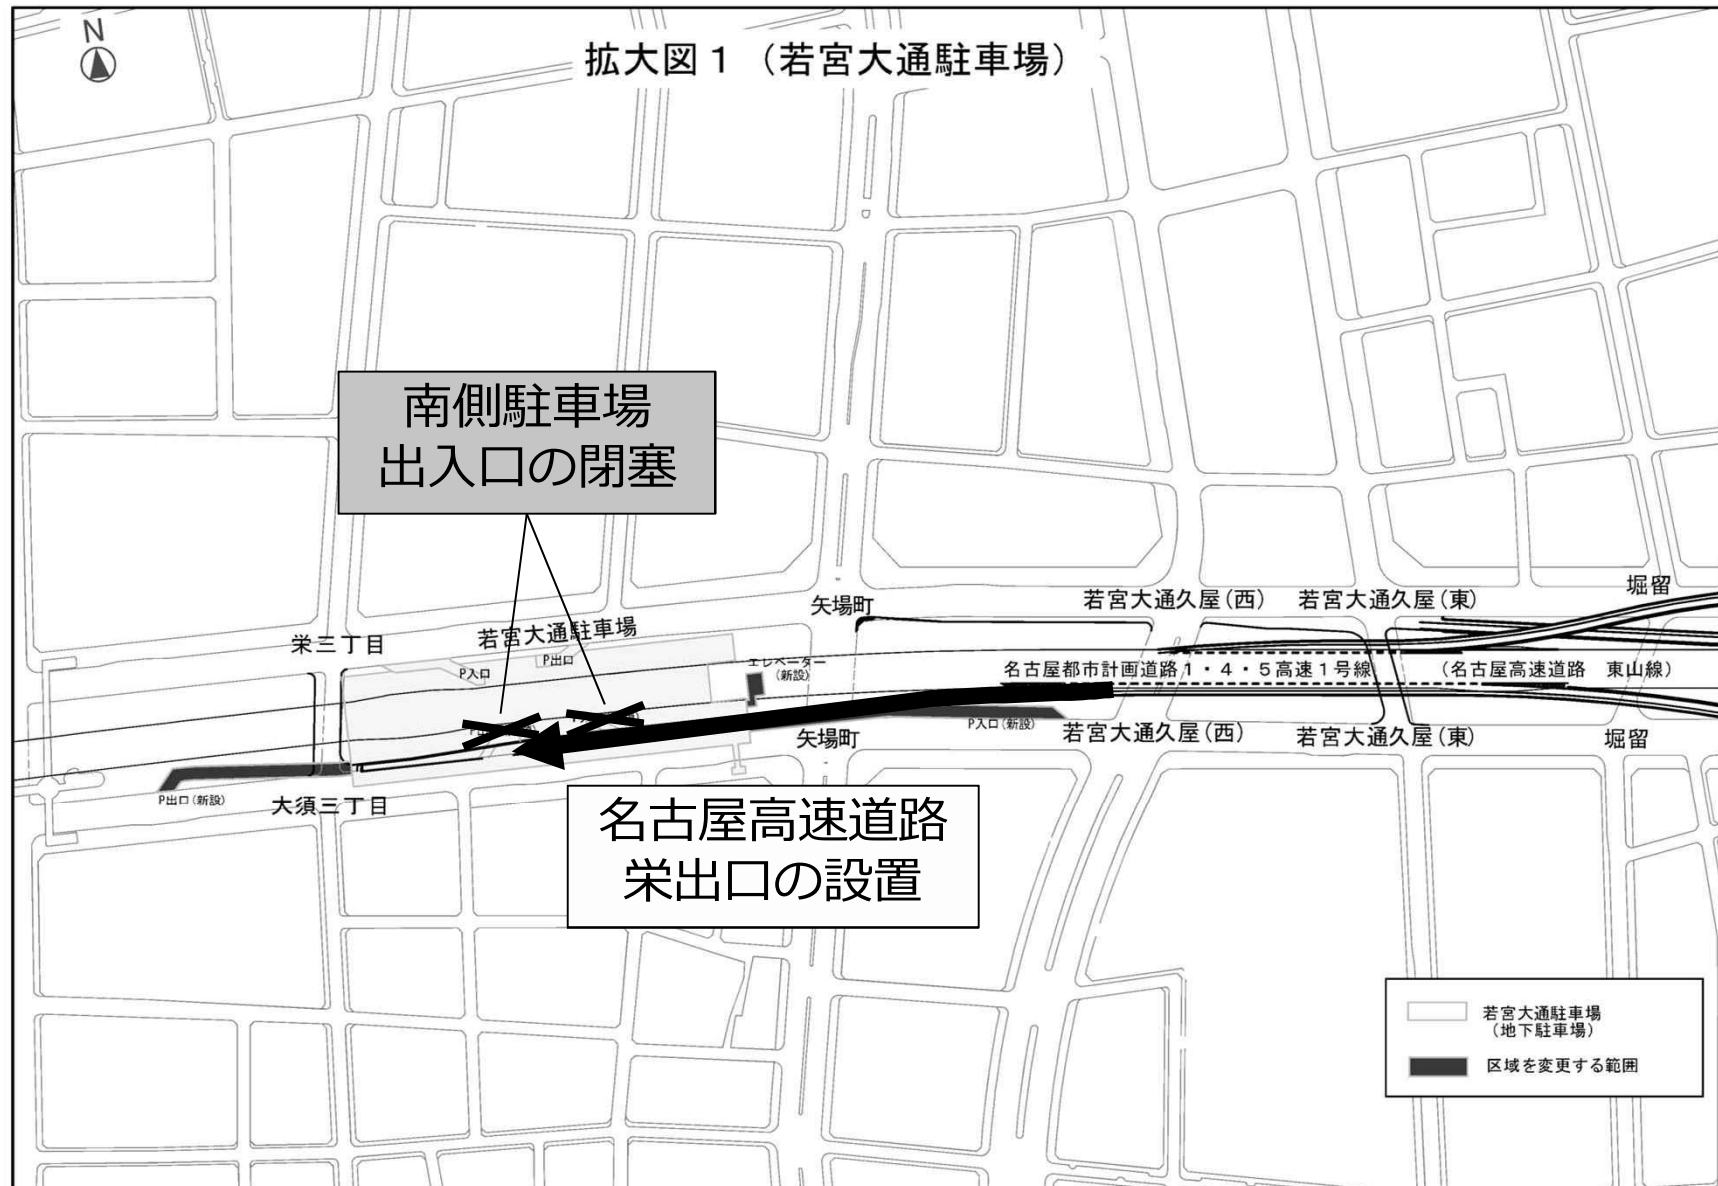

5. 整備内容について（駐車場）

23

配付した図面 6 ページ目をお開きください

