

名古屋市告示第224号

道路に関する告示

道路法（昭和27年法律第 180 号）第18条第 1 項の規定に基づき、次のように道路の区域を変更し、令和 8 年 5 月 11日から供用開始します。

その関係図面は、名古屋市緑政土木局路政部道路利活用課において告示の日から 2 週間、一般の縦覧に供します。

令和 8 年 5 月 11日

名古屋市長 広 沢 一 郎

道路の区域変更及び供用開始


| 道路<br>の<br>種類 | 整理<br><br>符号 | 路 線 名         | 道 路 の 区 域                  |                |                   |                    | 摘 要                 |
|---------------|--------------|---------------|----------------------------|----------------|-------------------|--------------------|---------------------|
|               |              |               | 区 間                        | 変更<br>の前<br>後別 | 延 長<br><br>キロメートル | 幅 員<br><br>メ ー ト ル |                     |
| 市道            | A            | 光が丘一丁目第 1 号線  | 名古屋市千種区光が丘一丁目 604 番地先から    | 前              | 0.002             | 5.99               | 第 1 図<br><br>隔切りの拡幅 |
|               |              |               | 名古屋市千種区光が丘一丁目 604 番地先まで    | 後              | 0.002             | 5.99               |                     |
|               | A            | 白壁四丁目第 2 号線   | 名古屋市東区白壁四丁目 18 番 13 地先から   | 前              | 0.002             | 5.00               | 第 2 図<br><br>隔切りの拡幅 |
|               |              |               | 名古屋市東区白壁四丁目 18 番 13 地先まで   | 後              | 0.002             | 5.00               |                     |
|               | A            | 五反田清水町支線第 3 号 | 名古屋市北区城東町 1 丁目 30 番 6 地先から | 前              | 0.021             | 2.76               | 第 3 図               |
|               |              |               | 名古屋市北区城東町 1 丁目 30 番 2 地先まで | 後              | 0.021             | 3.25<br>～ 3.29     |                     |
|               | B            | 城東水切 1 号      | 名古屋市北区城東町 1 丁目 30 番 2 地先から | 前              | 0.017             | 2.72               |                     |
|               |              |               | 名古屋市北区城東町 1 丁目 30 番 2 地先まで | 後              | 0.017             | 3.33<br>～ 3.34     |                     |

|   |                 |                              |   |       |                |                   |
|---|-----------------|------------------------------|---|-------|----------------|-------------------|
| A | 杉村 100 号支線第 1 号 | 名古屋市北区長田町 2 丁目 34 番 7 地先から   | 前 | 0.052 | 2.72           | 第 4 附 図           |
|   |                 | 名古屋市北区長田町 2 丁目 34 番 2 地先まで   | 後 | 0.052 | 3.35<br>～ 3.38 |                   |
| A | 味鋤第 188 号線      | 名古屋市北区楠味鋤一丁目 706 番 3 地先から    | 前 | 0.019 | 3.64           | 第 5 附 図           |
|   |                 | 名古屋市北区楠味鋤一丁目 706 番 3 地先まで    | 後 | 0.019 | 3.82           |                   |
| A | 浮島町第 10 号線      | 名古屋市瑞穂区浮島町 1508 番 9 地先から     | 前 | 0.043 | 3.64           | 第 6 附 図           |
|   |                 | 名古屋市瑞穂区浮島町 1508 番 1 地先まで     | 後 | 0.043 | 4.01           |                   |
| A | 河岸町第 2 号線       | 名古屋市瑞穂区河岸町 4 丁目 37 番 10 地先から | 前 | 0.002 | 5.45           | 第 7 附 図<br>隔切りの拡張 |
|   |                 | 名古屋市瑞穂区河岸町 4 丁目 37 番 10 地先まで | 後 | 0.002 | 5.45           |                   |
| A | 船原二野町線支線第 1 号   | 名古屋市瑞穂区船原町 2 丁目 4 番 4 地先から   | 前 | 0.011 | 3.64           | 第 8 附 図           |
|   |                 | 名古屋市瑞穂区船原町 2 丁目 2 番 8 地先まで   | 後 | 0.011 | 3.82           |                   |
| A | 戸田六番屋敷庄助線       | 名古屋市中川区戸田三丁目 501 番 1 地先から    | 前 | 0.005 | 2.45           | 第 9 附 図           |
|   |                 | 名古屋市中川区戸田三丁目 501 番 1 地先まで    | 後 | 0.005 | 2.45<br>～ 2.80 |                   |
| A | 江松東屋敷線          | 名古屋市中川区江松四丁目 807 番 1 地先から    | 前 | 0.008 | 2.45           | 第 10 附 図          |
|   |                 | 名古屋市中川区江松四丁目 807 番 1 地先まで    | 後 | 0.008 | 2.73<br>～ 2.98 |                   |
| A | 小幡西島 4 号線       | 名古屋市守山区城南町 304 番 3 地先から      | 前 | 0.047 | 2.00           | 第 11 附 図          |
|   |                 | 名古屋市守山区城南町 304 番 1 地先まで      | 後 | 0.047 | 3.00           |                   |
| A | 小幡南北第 15 号線     | 名古屋市守山区小幡四丁目 713 番 2 地先から    | 前 | 0.008 | 3.82           | 第 12 附 図          |
|   |                 | 名古屋市守山区小幡四丁目 713 番 2 地先まで    | 後 | 0.008 | 4.48           |                   |


|   |           |                                        |   |       |                |                           |
|---|-----------|----------------------------------------|---|-------|----------------|---------------------------|
| B | 小幡南北第19号線 | 名古屋市守山区小幡四丁目<br>1406番 1 地先から           | 前 | 0.020 | 3.82           |                           |
|   |           | 名古屋市守山区小幡四丁目<br>1406番 3 地先まで           | 後 | 0.020 | 4.15<br>～ 4.16 |                           |
| A | 北山第 9 号線  | 名古屋市守山区小幡北1408<br>番地先から                | 前 | 0.002 | 4.04           | 第 13<br>附 図<br><br>隅切りの拡幅 |
|   |           | 名古屋市守山区小幡北1408<br>番地先まで                | 後 | 0.002 | 4.04           |                           |
| A | 長坂線       | 名古屋市緑区有松町大字有<br>松字往還南 214 番 4 地先か<br>ら | 前 | 0.008 | 2.53           | 第 14<br>附 図               |
|   |           | 名古屋市緑区有松町大字有<br>松字往還南 214 番 4 地先ま<br>で | 後 | 0.008 | 3.37<br>～ 3.47 |                           |
| B | 記念碑線      | 名古屋市緑区有松町大字桶<br>狭間字高根23番 1 地先から        | 前 | 0.017 | 2.12           |                           |
|   |           | 名古屋市緑区有松町大字桶<br>狭間字高根23番 1 地先まで        | 後 | 0.017 | 3.06<br>～ 3.14 |                           |
| A | 崙天第 1 号線  | 名古屋市緑区緑花台 221 番<br>地先から                | 前 | 0.147 | 平均4.00         | 第 15<br>附 図               |
|   |           | 名古屋市緑区緑花台 235 番<br>地先まで                | 後 | 0.147 | 4.01<br>～ 4.89 |                           |
| A | 島田 8 号線   | 名古屋市天白区土原二丁目<br>144 番 6 地先から           | 前 | 0.089 | 4.60<br>～ 9.53 | 第 16<br>附 図               |
|   |           | 名古屋市天白区土原二丁目<br>144 番 2 地先まで           | 後 | 0.089 | 7.28<br>～11.38 |                           |

名古屋市緑政土木局路政部道路利活用課

# 第 1 附図

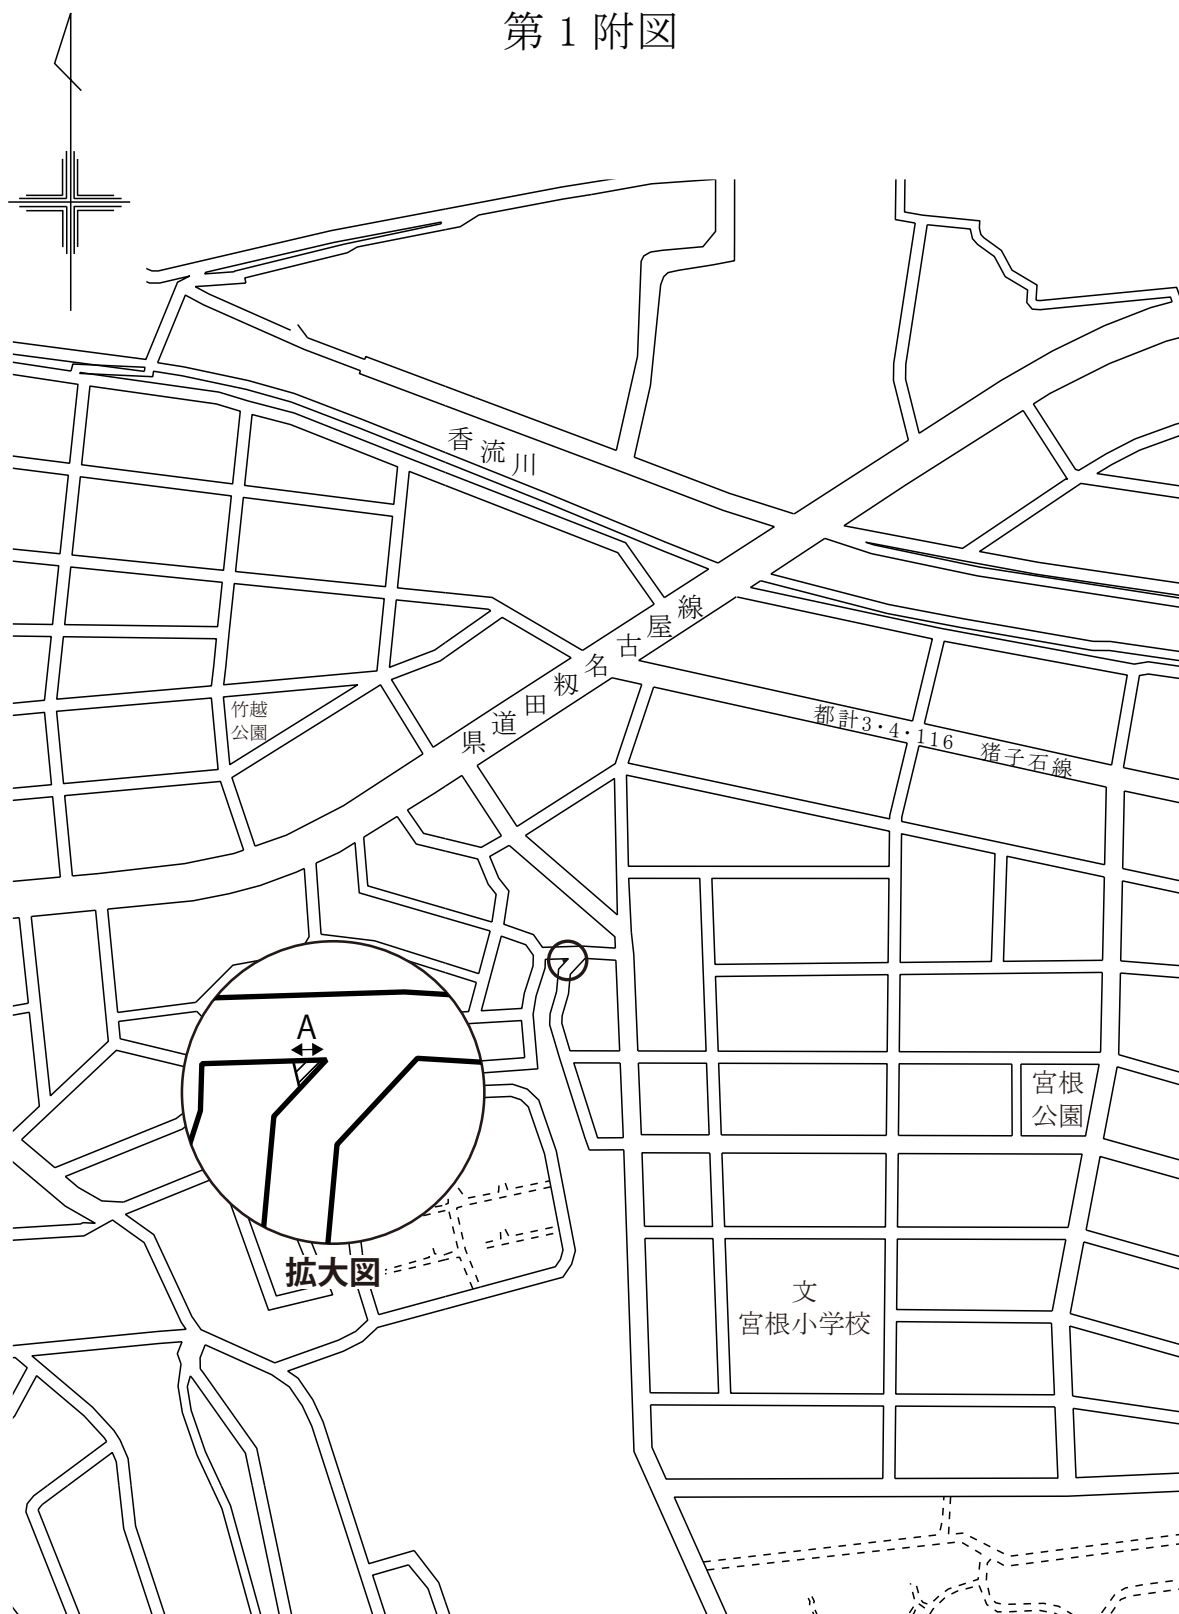


## 凡 例

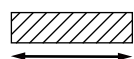


区域変更により道路区域  
とし供用開始する部分


第 2 附図

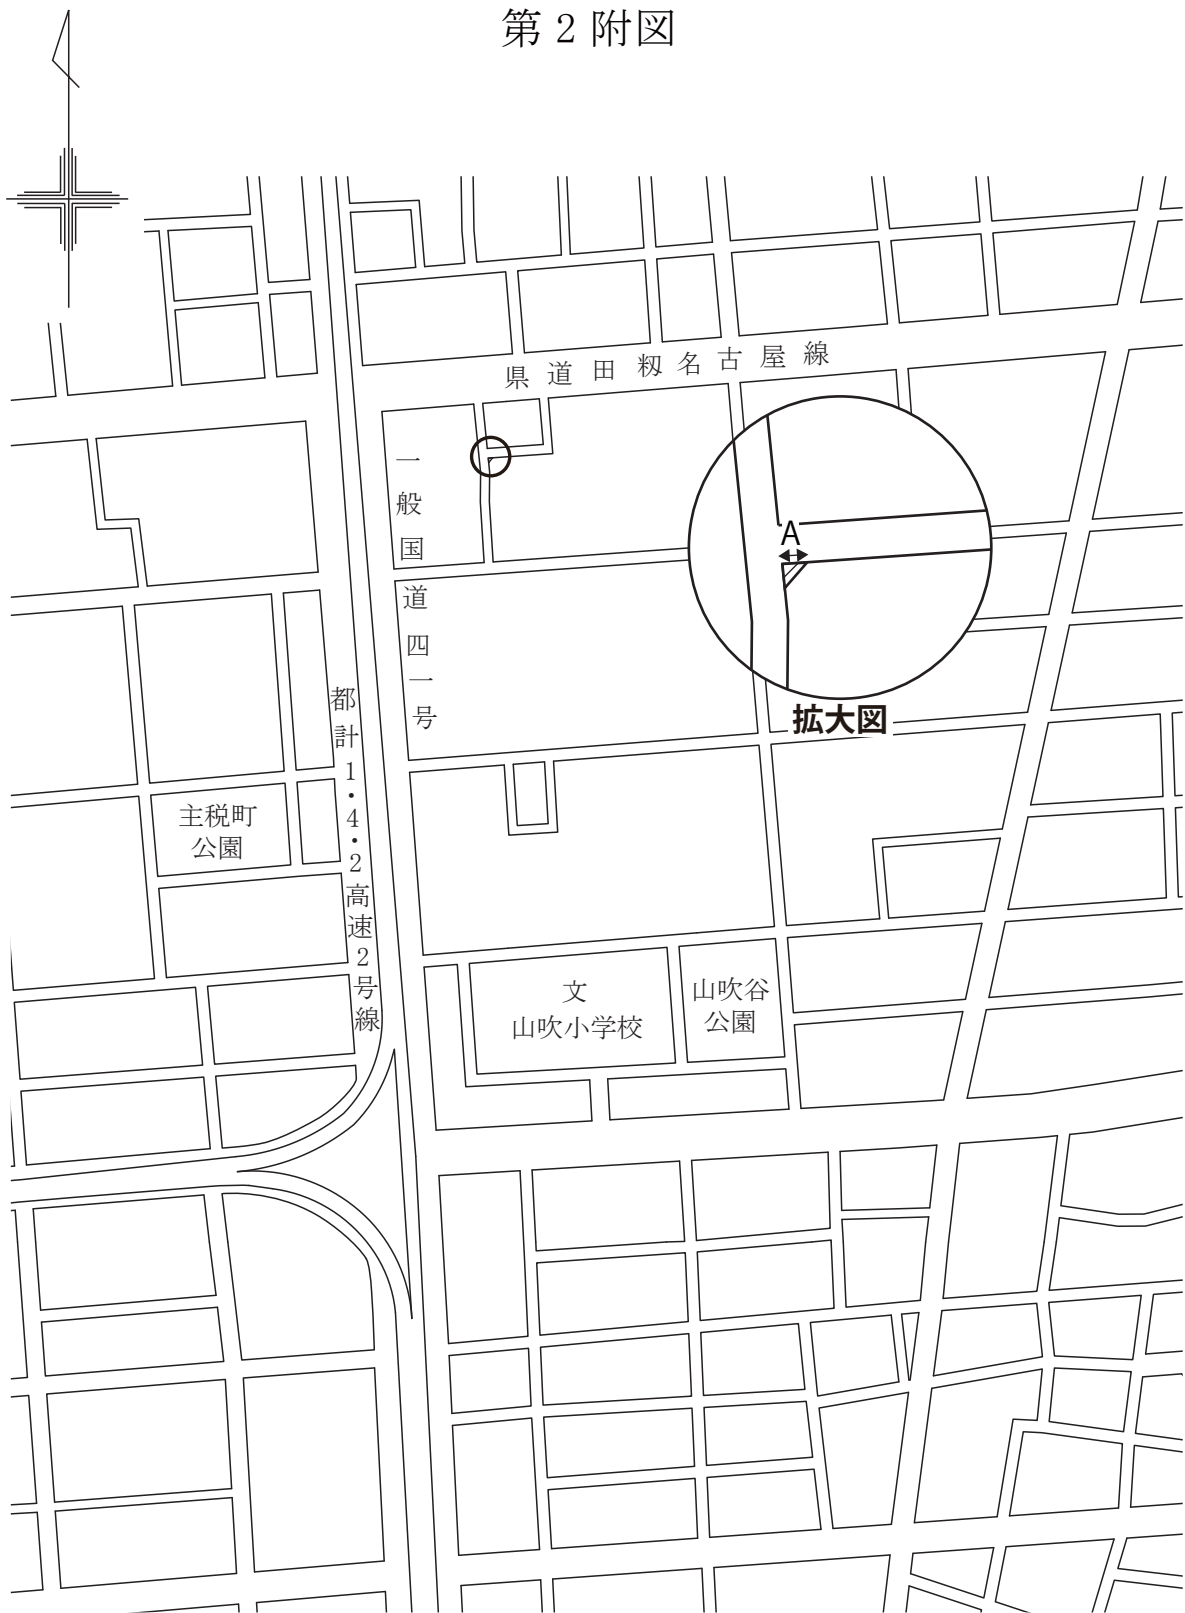


凡 例

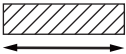-  区域変更により道路区域とし供用開始する部分


# 第3附図

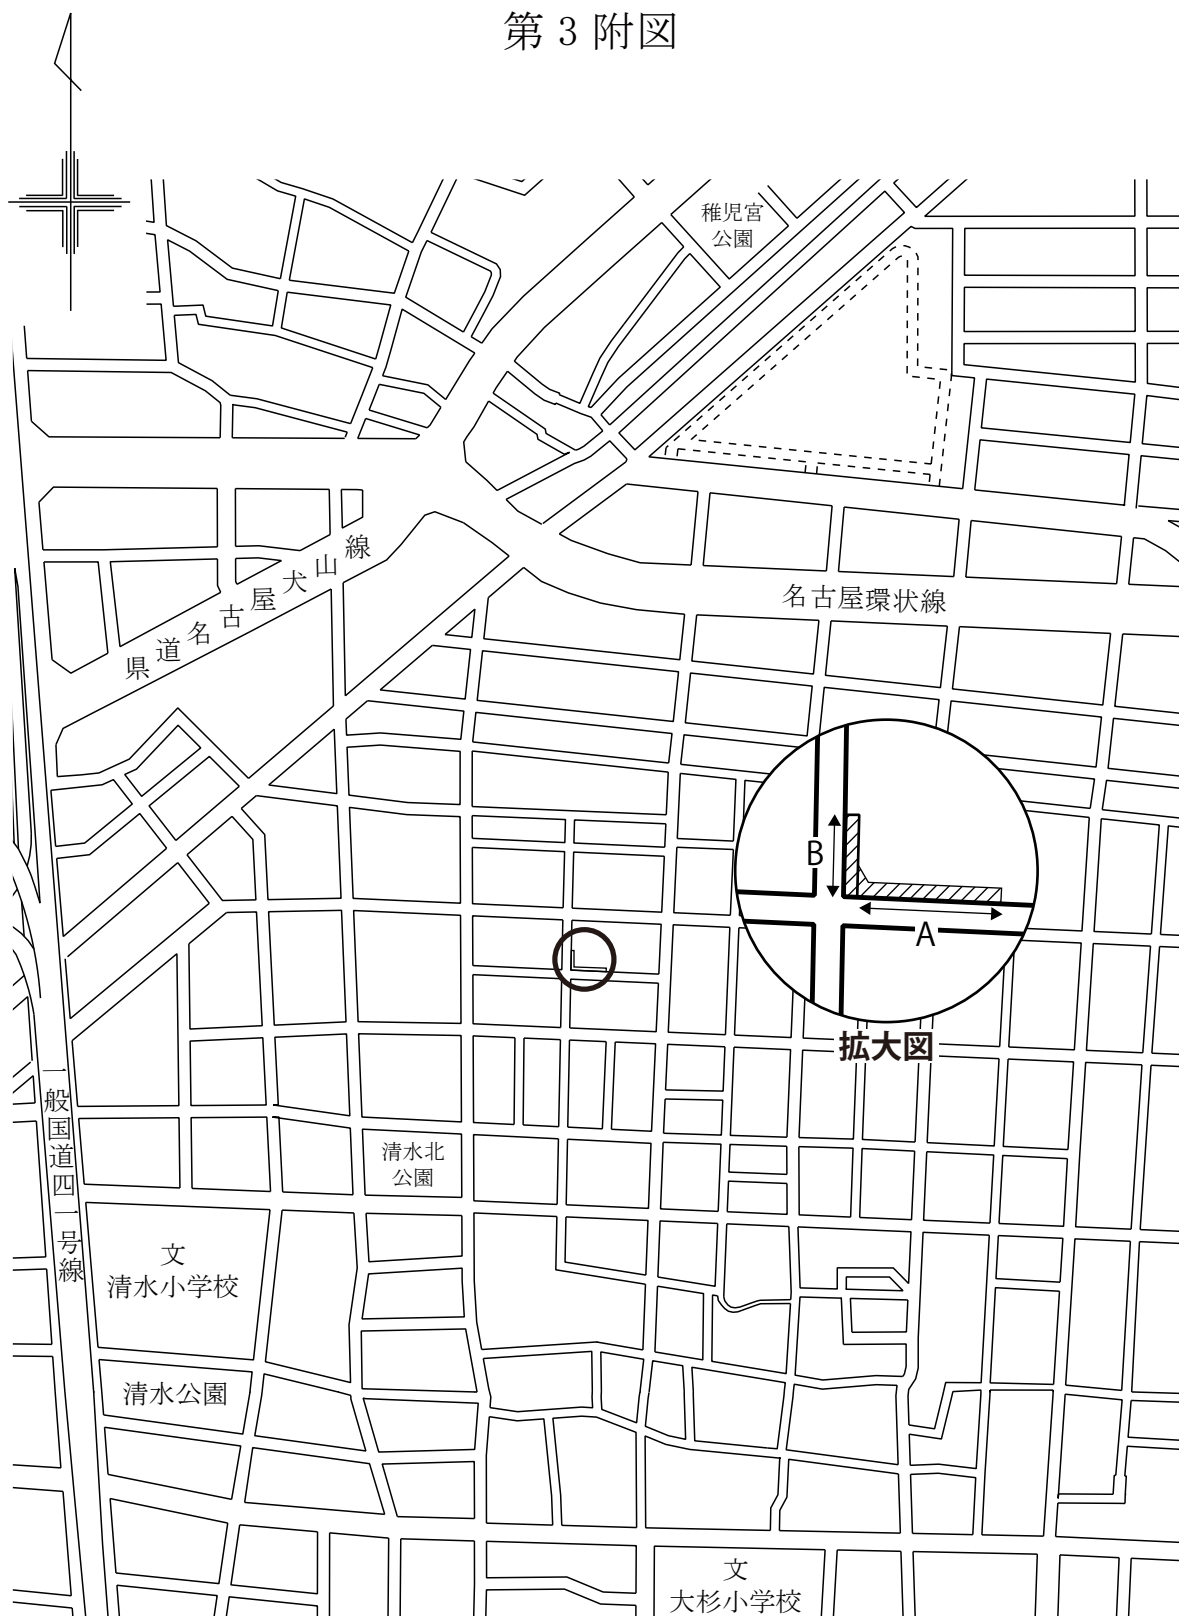


## 凡 例

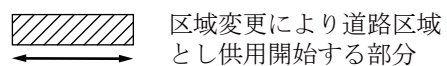


# 第 4 附図

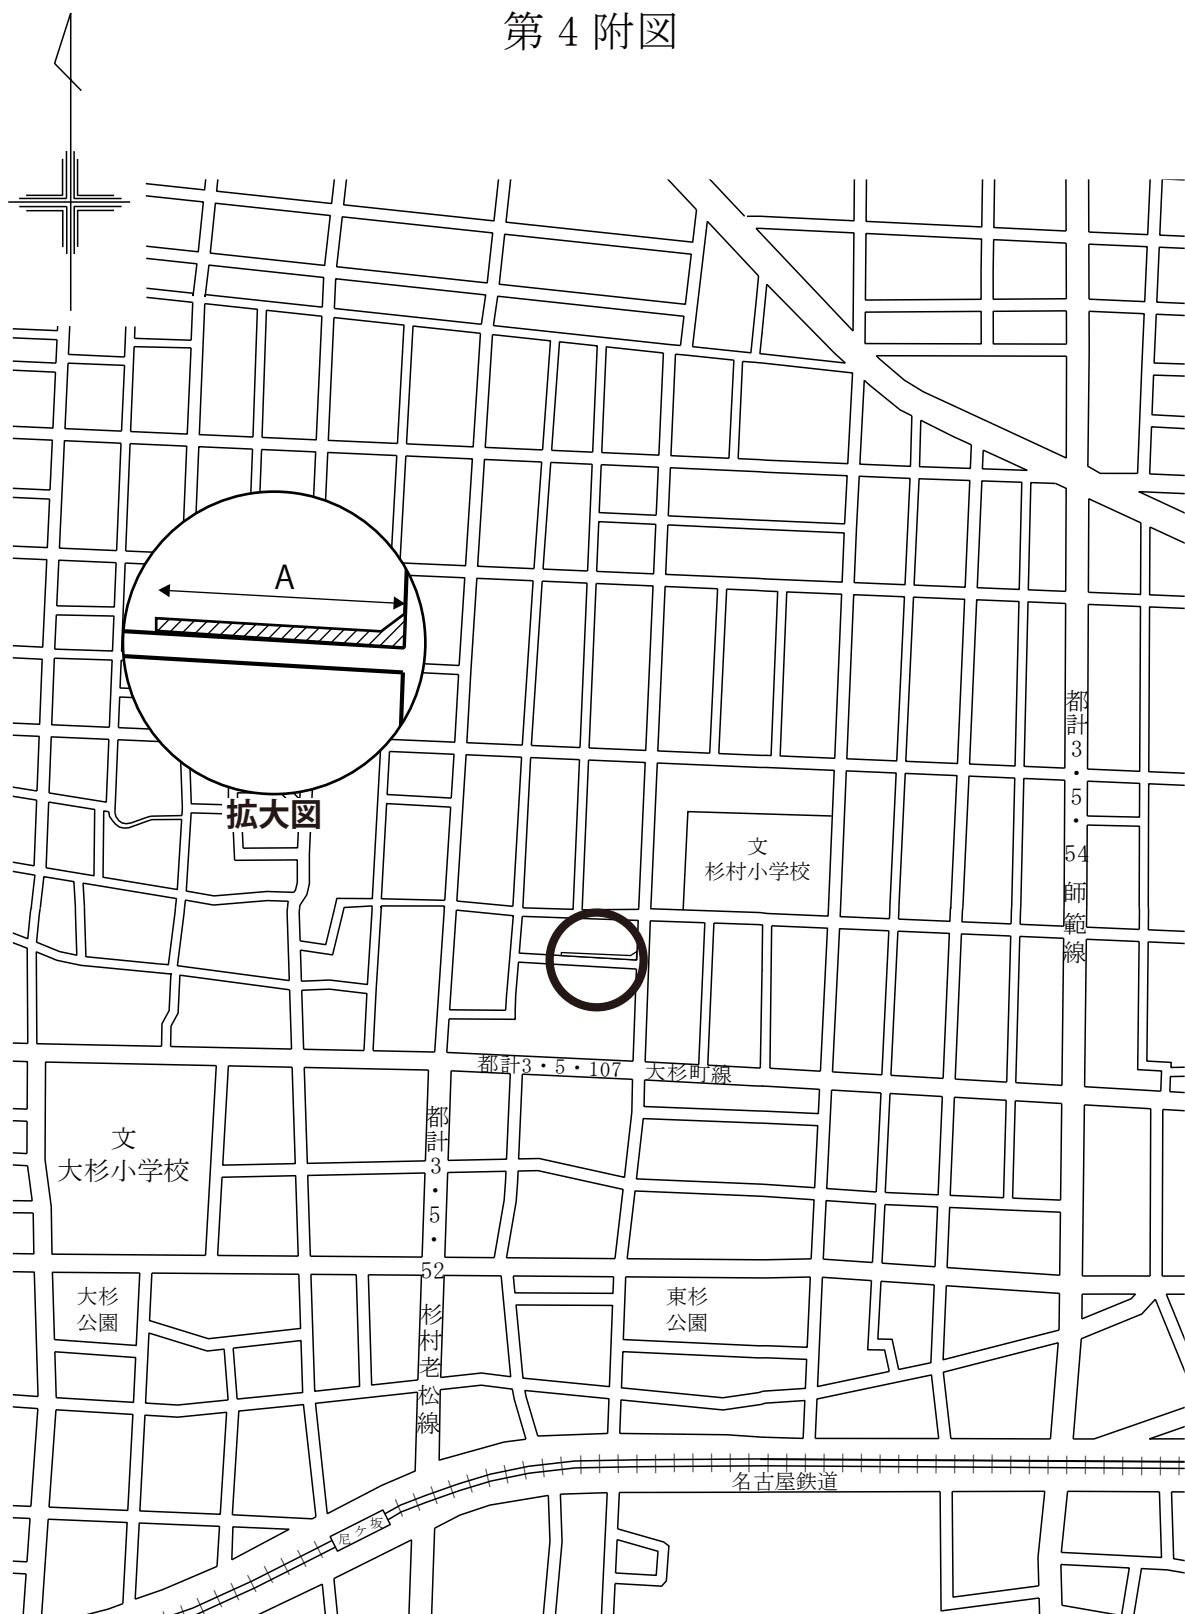


## 凡 例

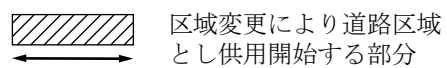


第 5 附図

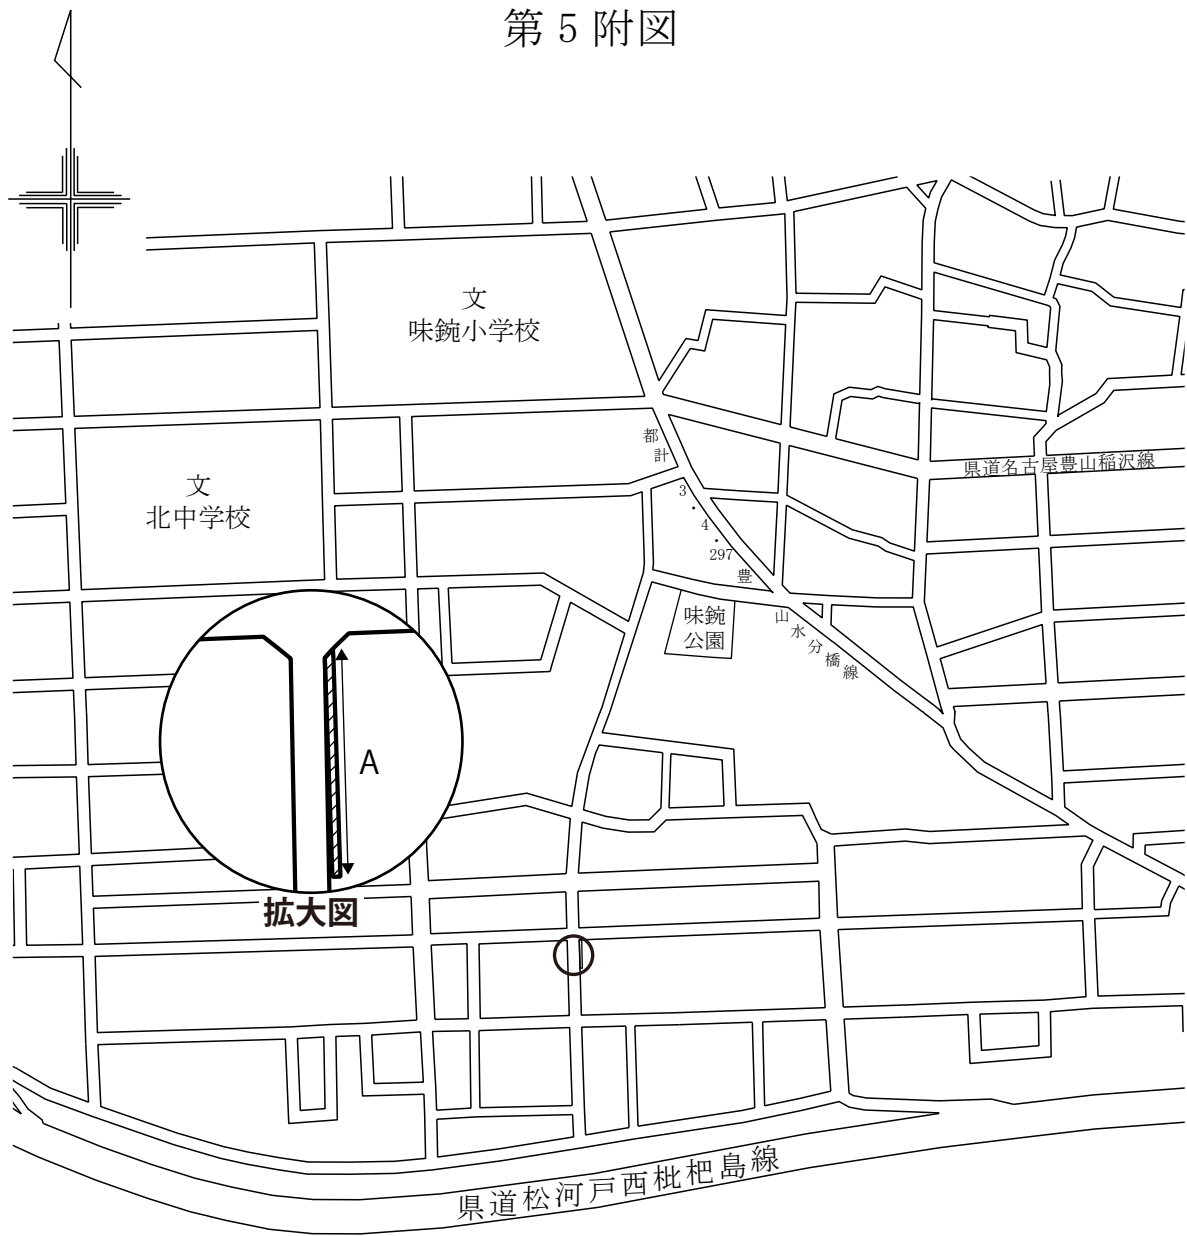


庄内川

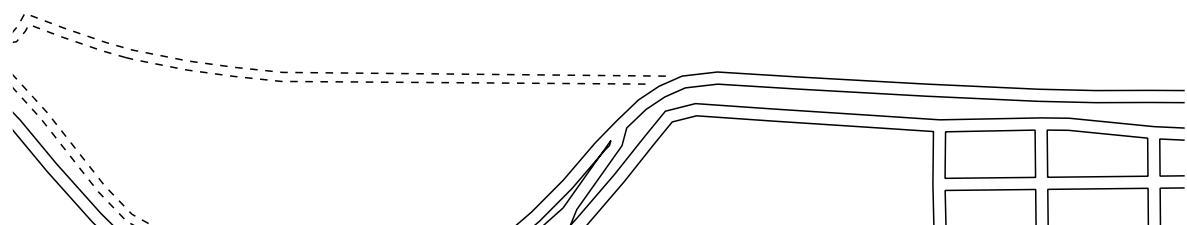


凡 例

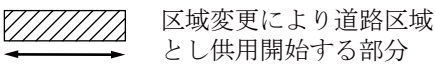


# 第 6 附図

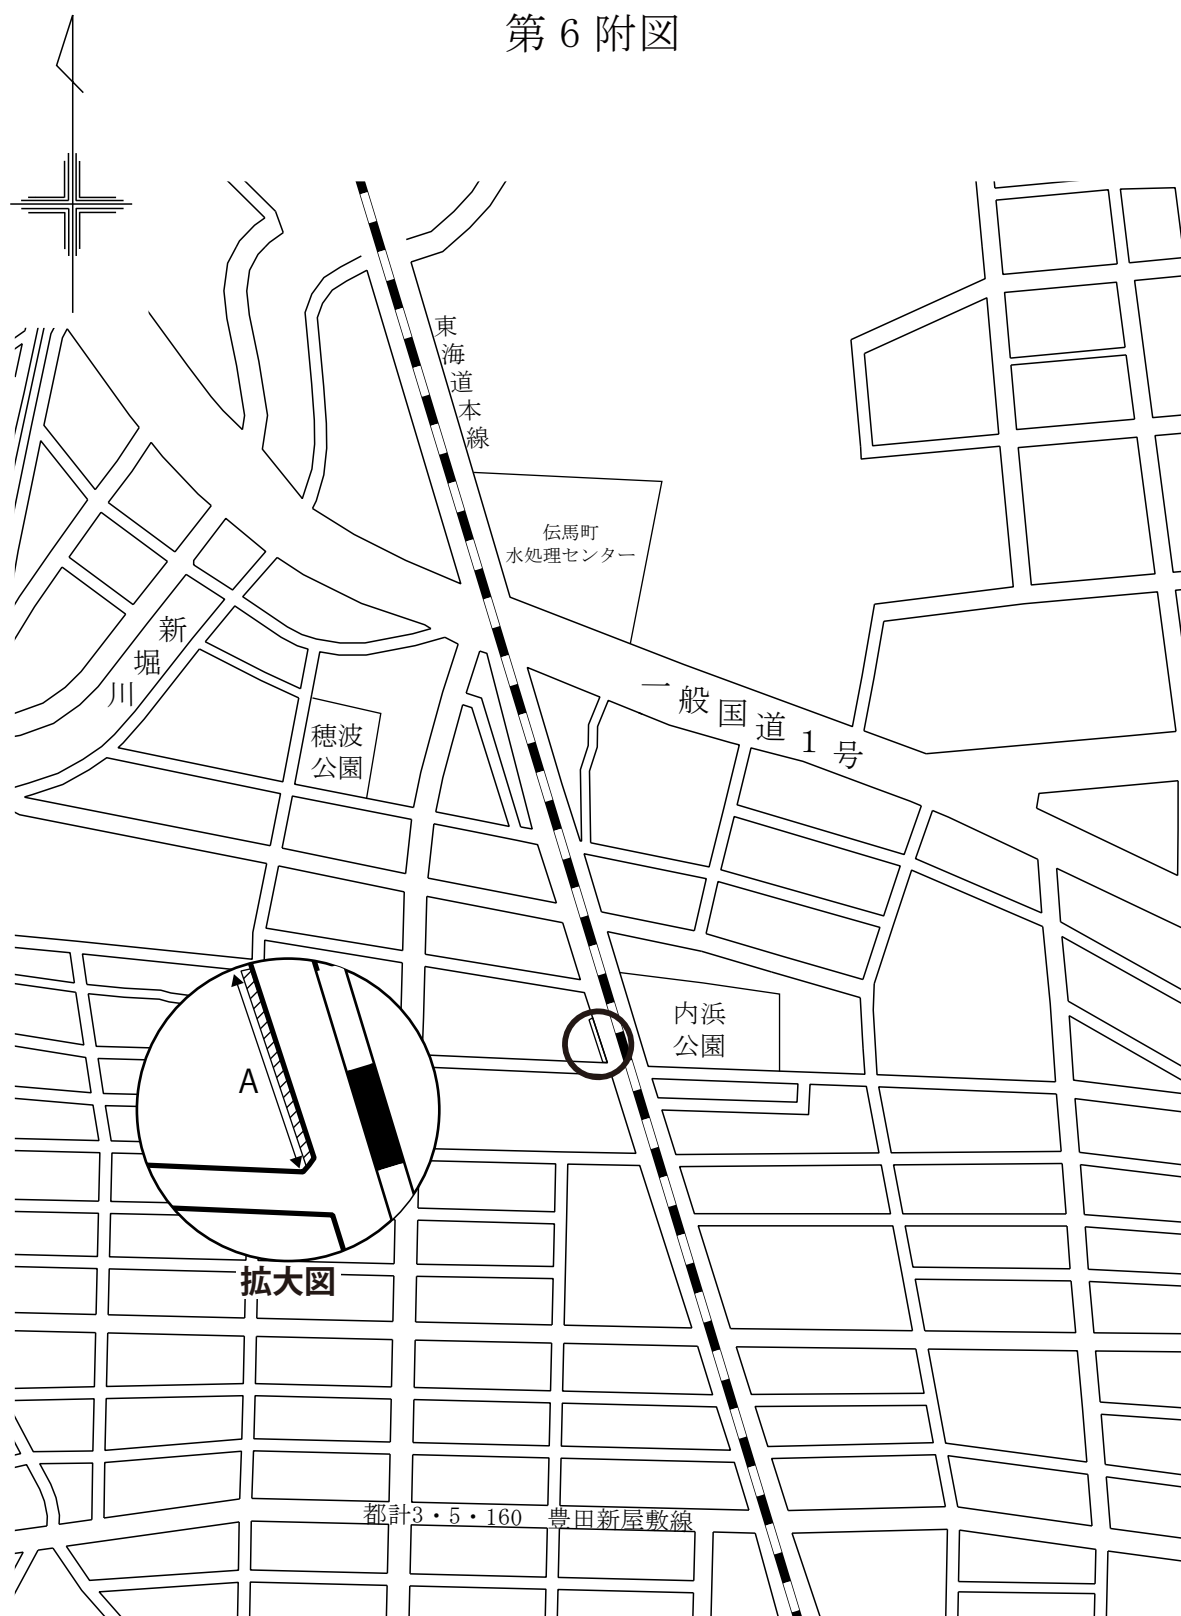


## 凡 例

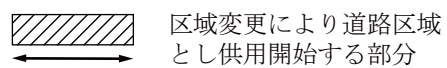

# 第7 附図

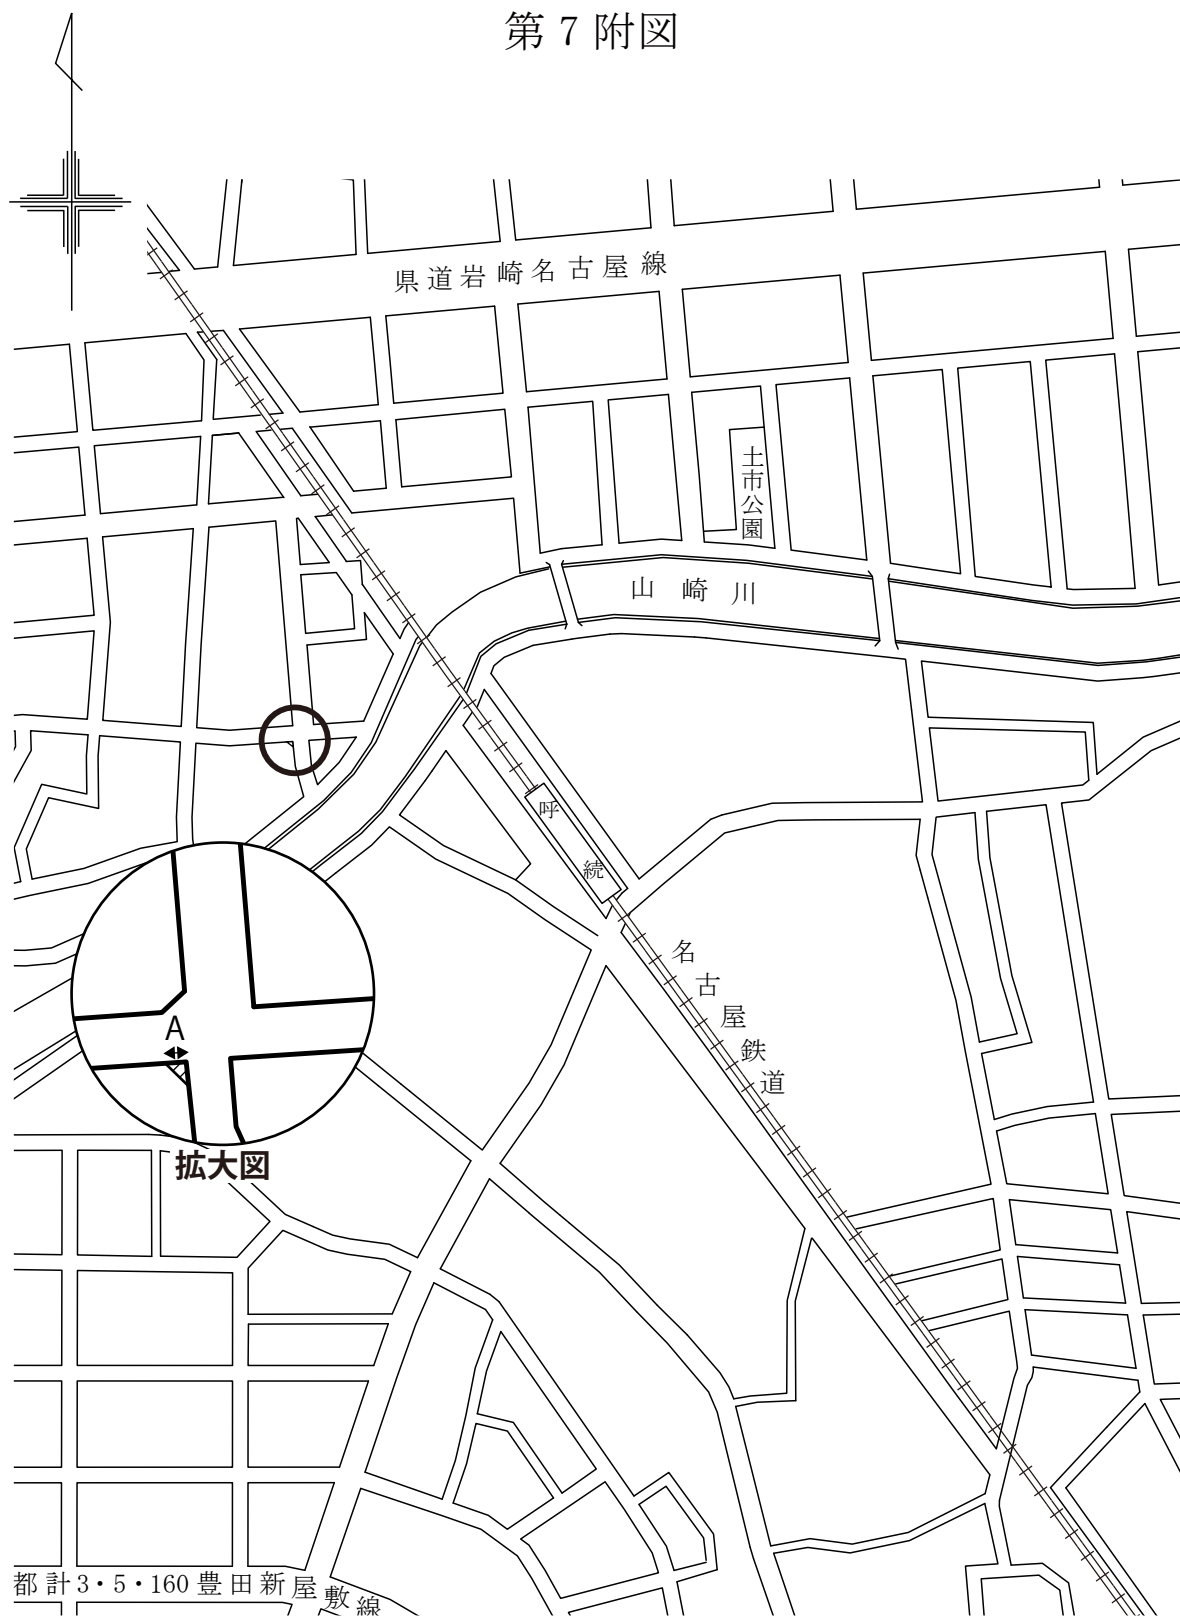


## 凡 例

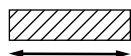


区域変更により道路区域  
とし供用開始する部分


第 8 附図

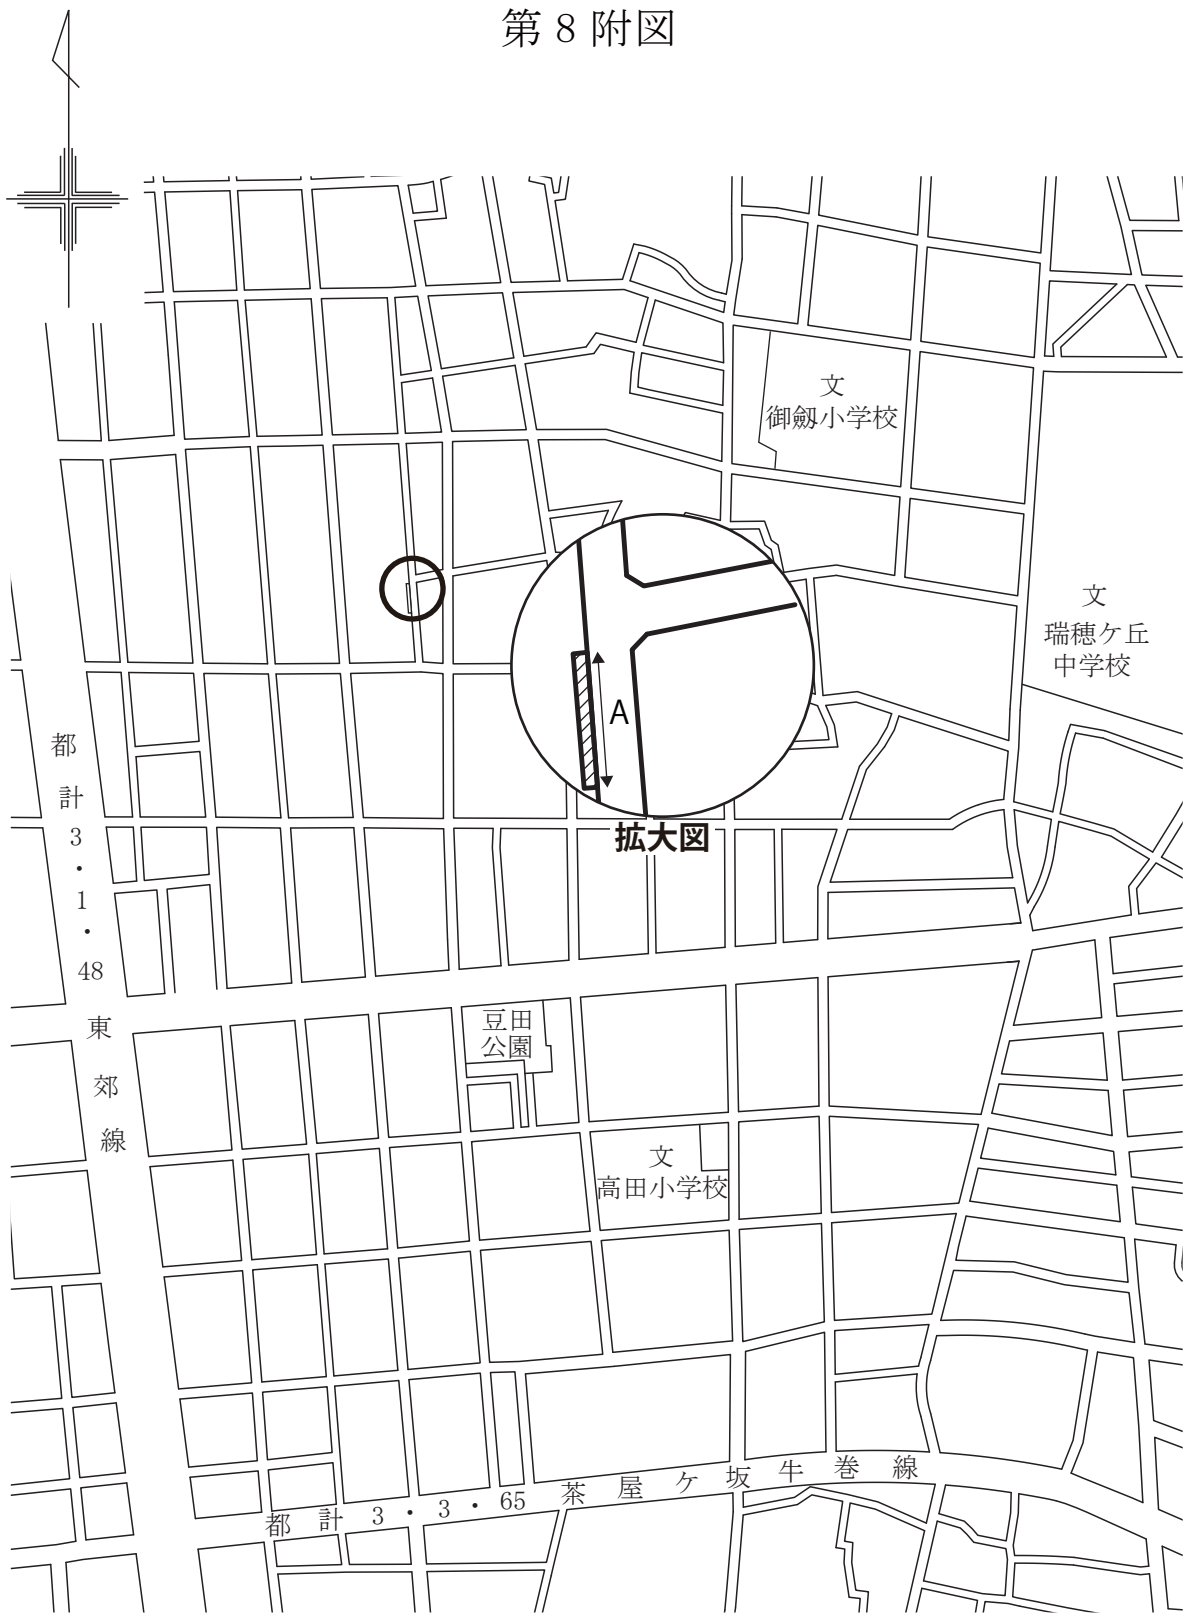

凡 例

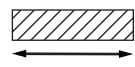 区域変更により道路区域  
とし供用開始する部分


第 9 附図

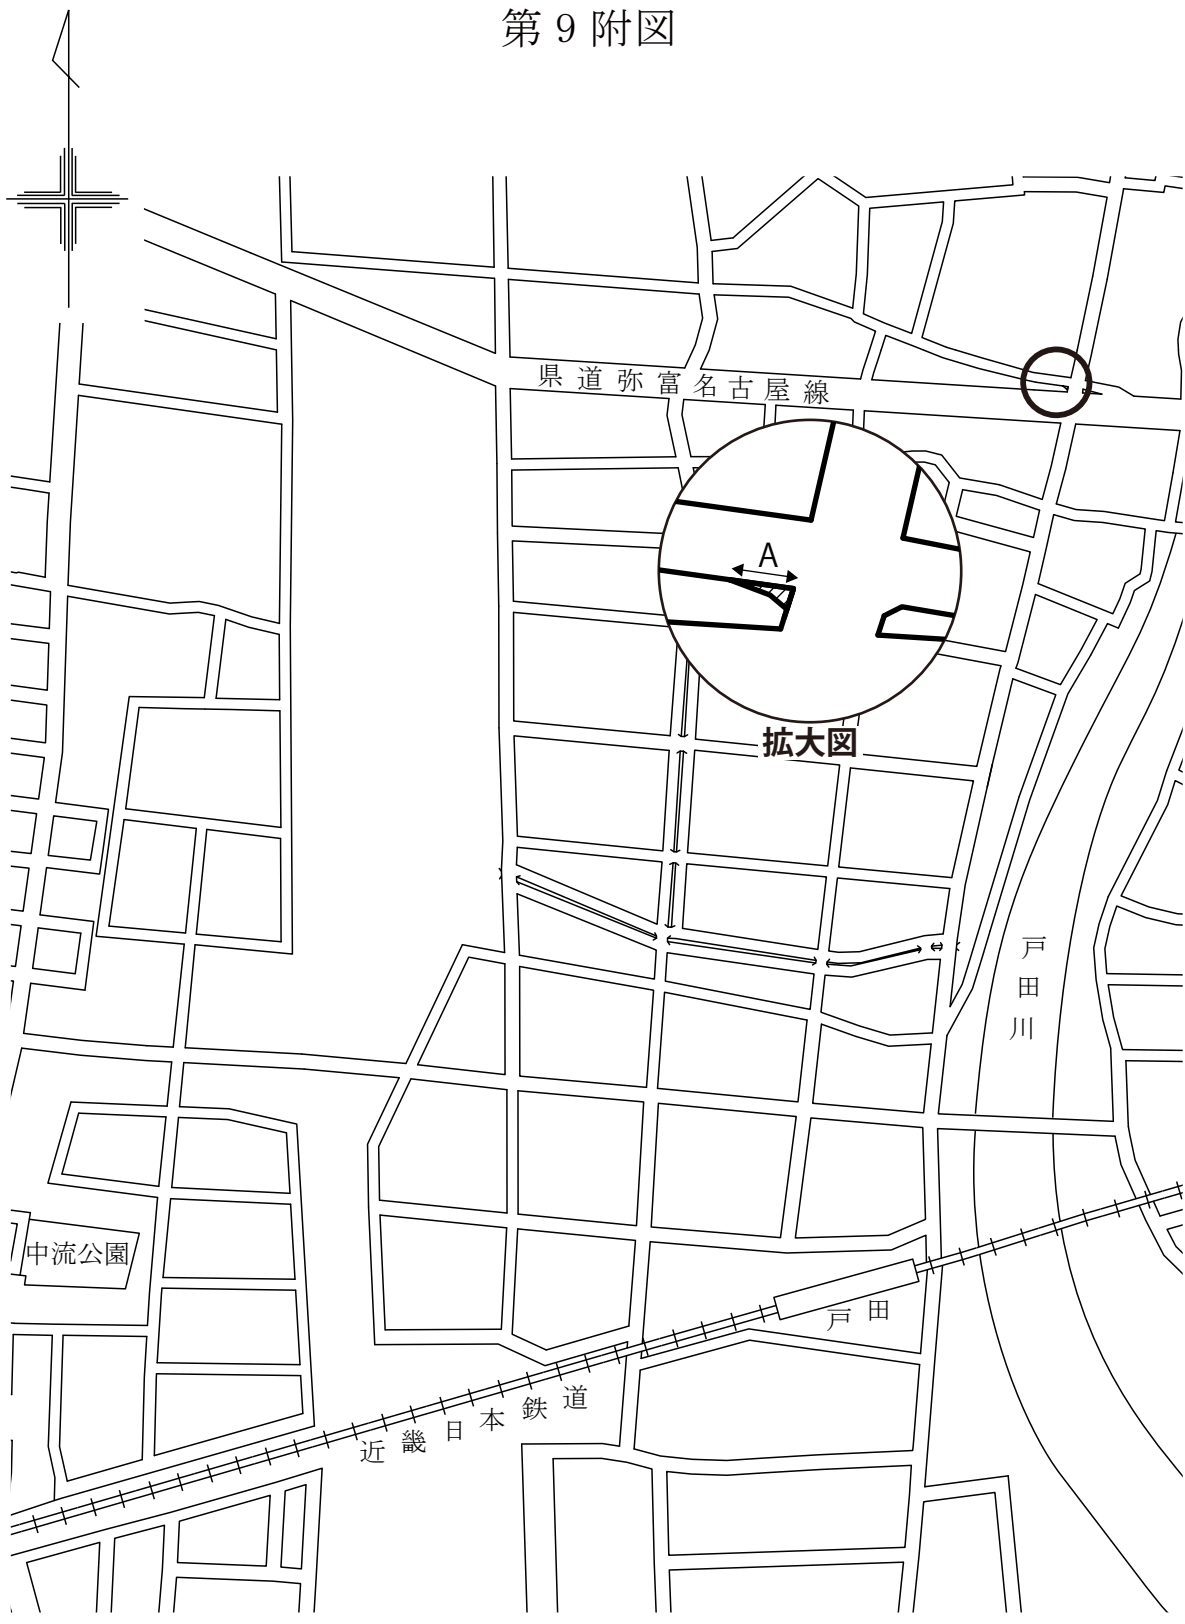


凡 例

-  区域変更により道路区域とし供用開始する部分
- 

# 第10 附図

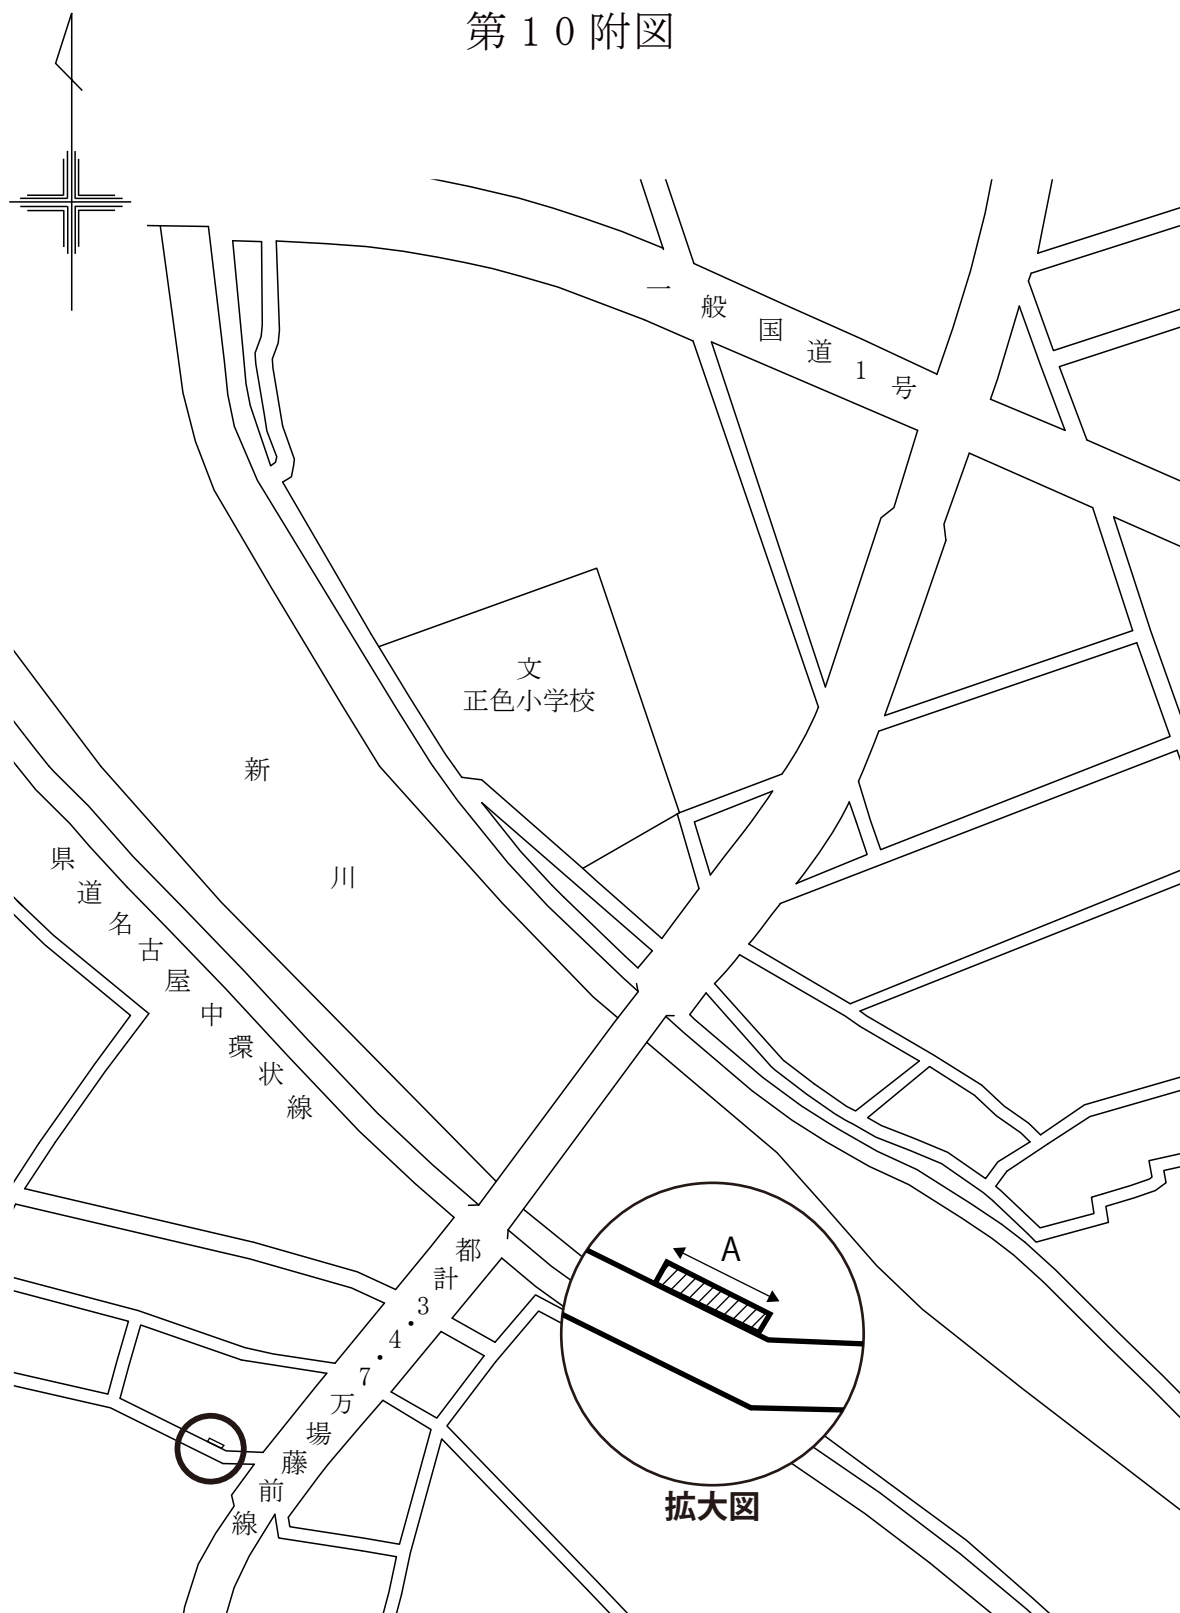


## 凡 例

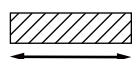


区域変更により道路区域  
とし供用開始する部分

# 第 1 1 附図

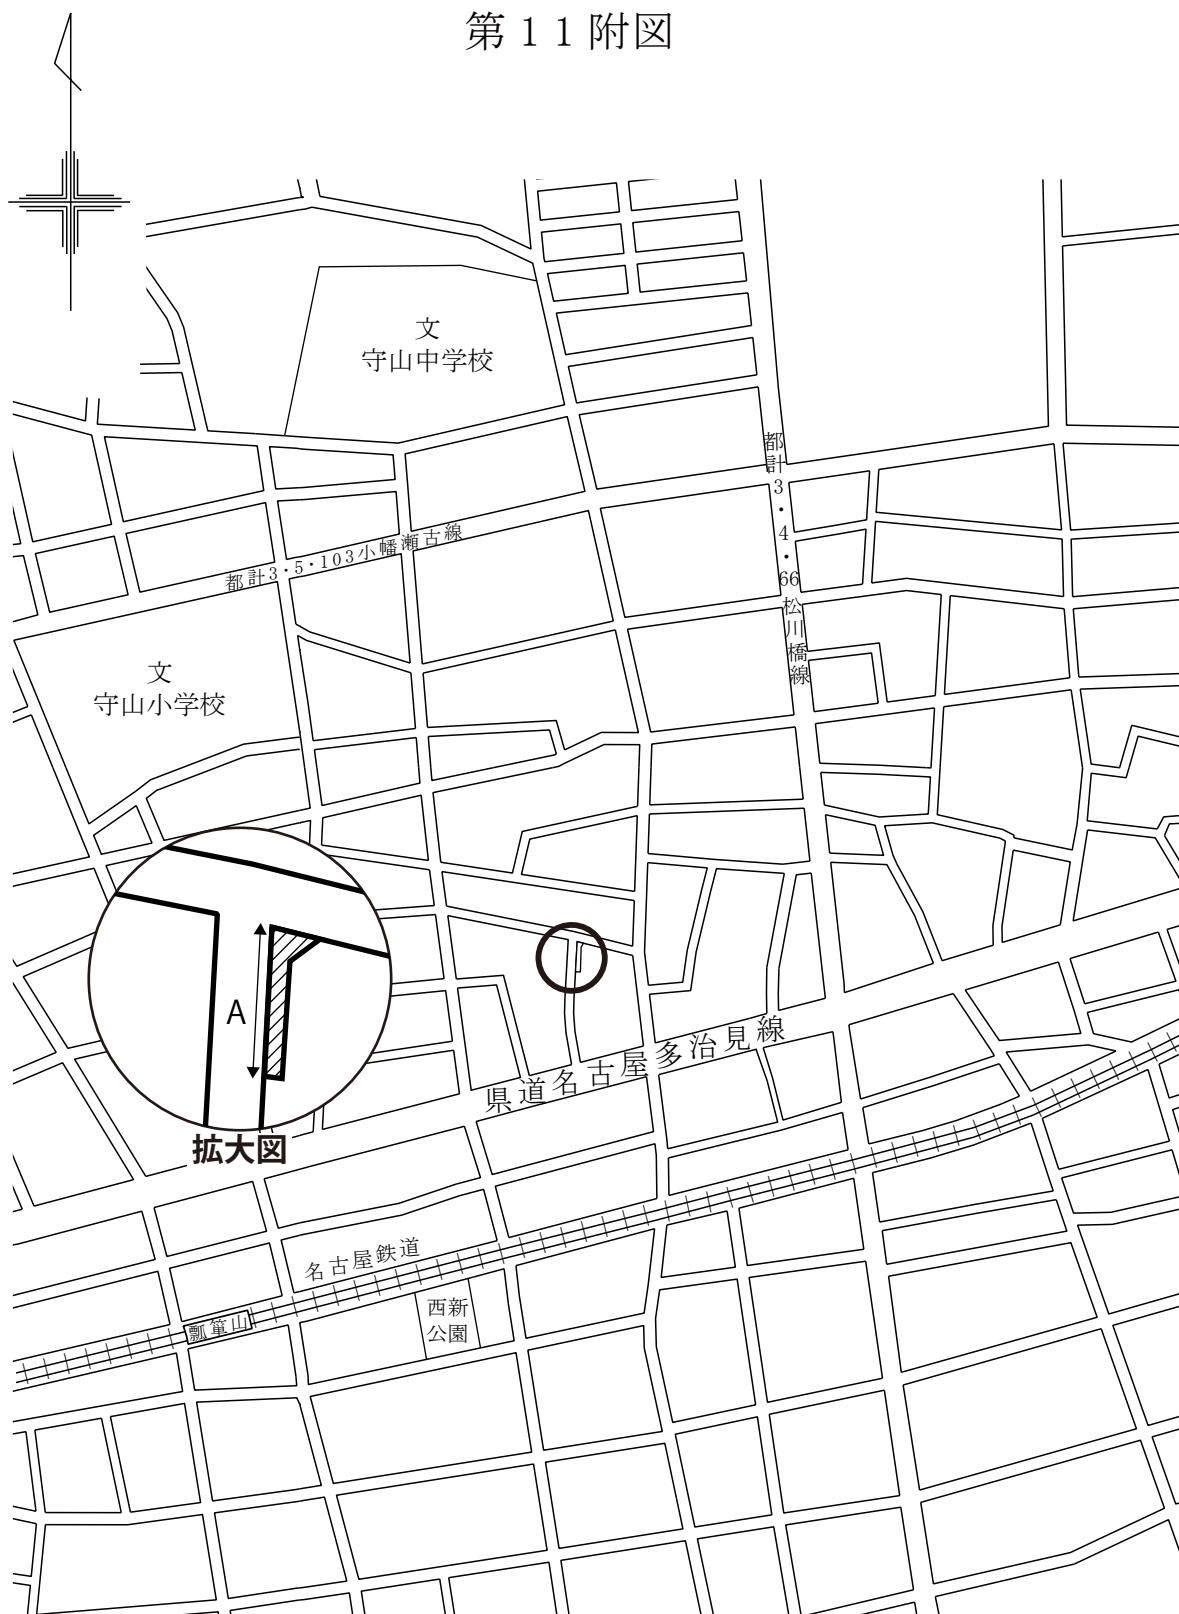


## 凡 例

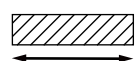

区域変更により道路区域  
とし供用開始する部分


第 1 2 附図

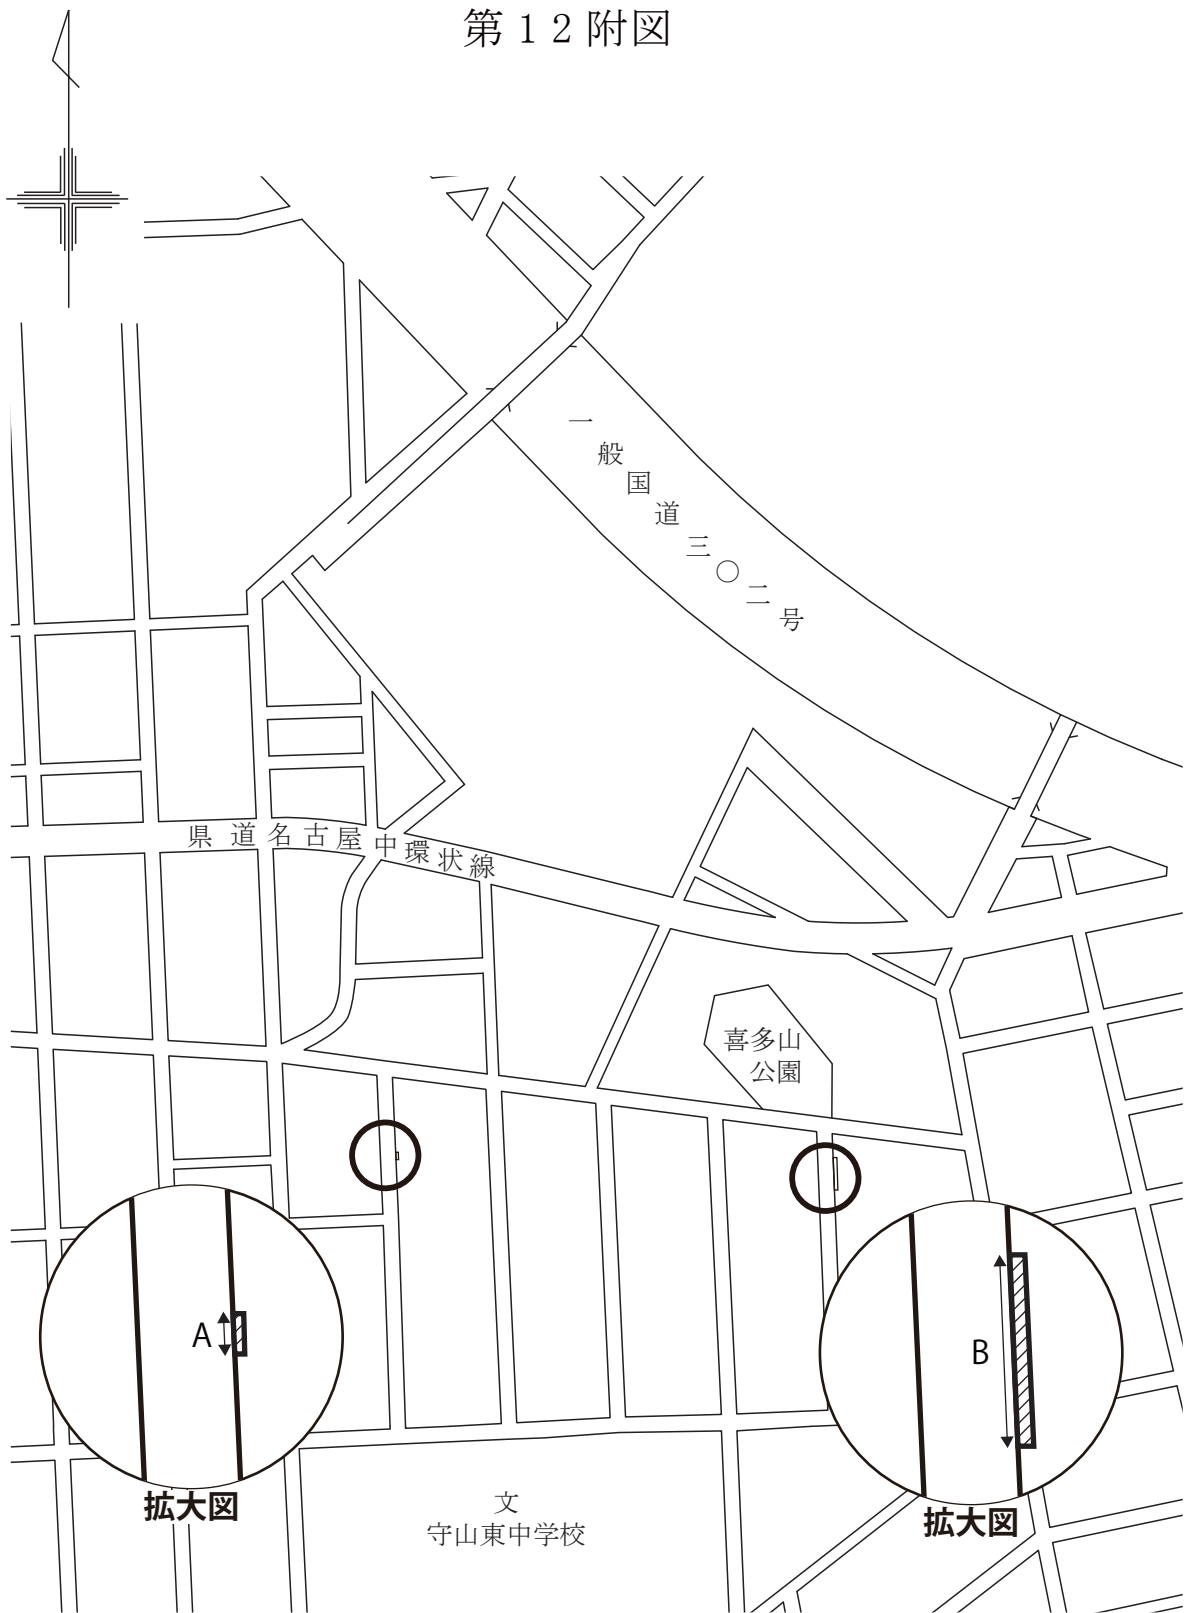


凡 例

 区域変更により道路区域とし供用開始する部分

# 第 1 3 附図

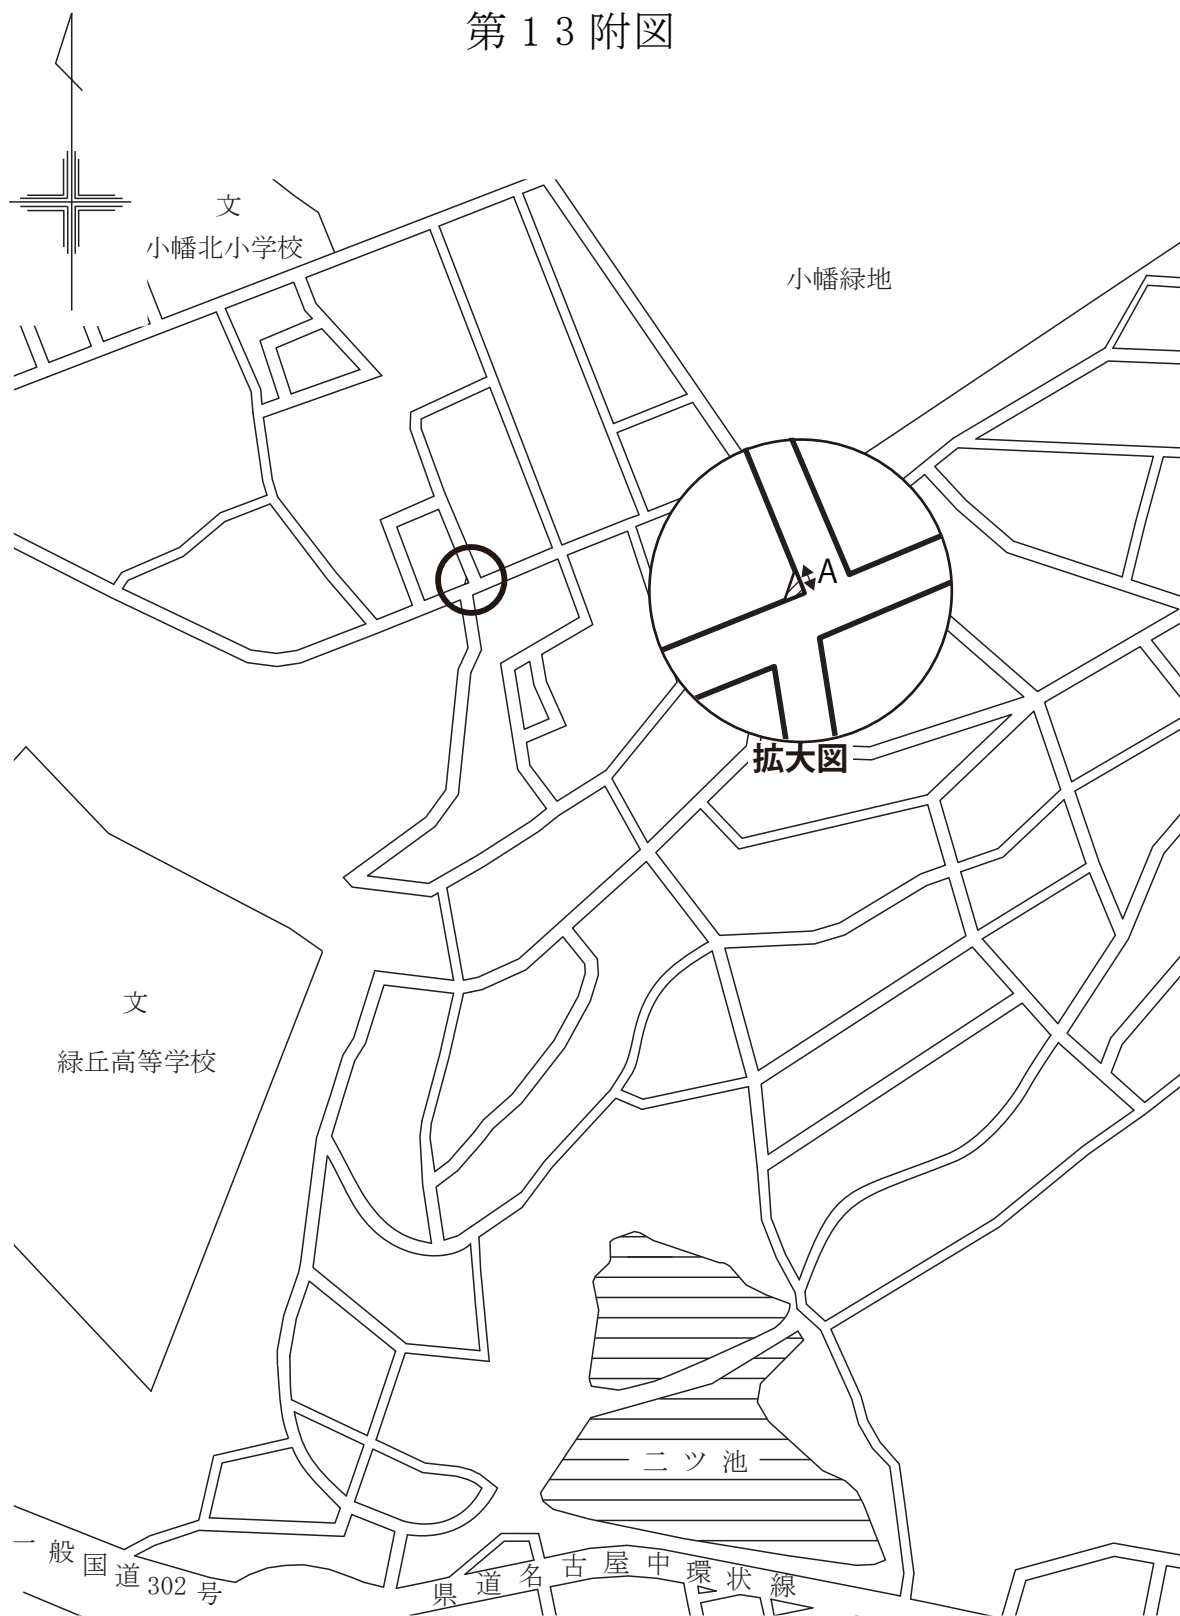


## 凡 例

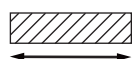


区域変更により道路区域  
とし供用開始する部分

# 第 1 4 附図

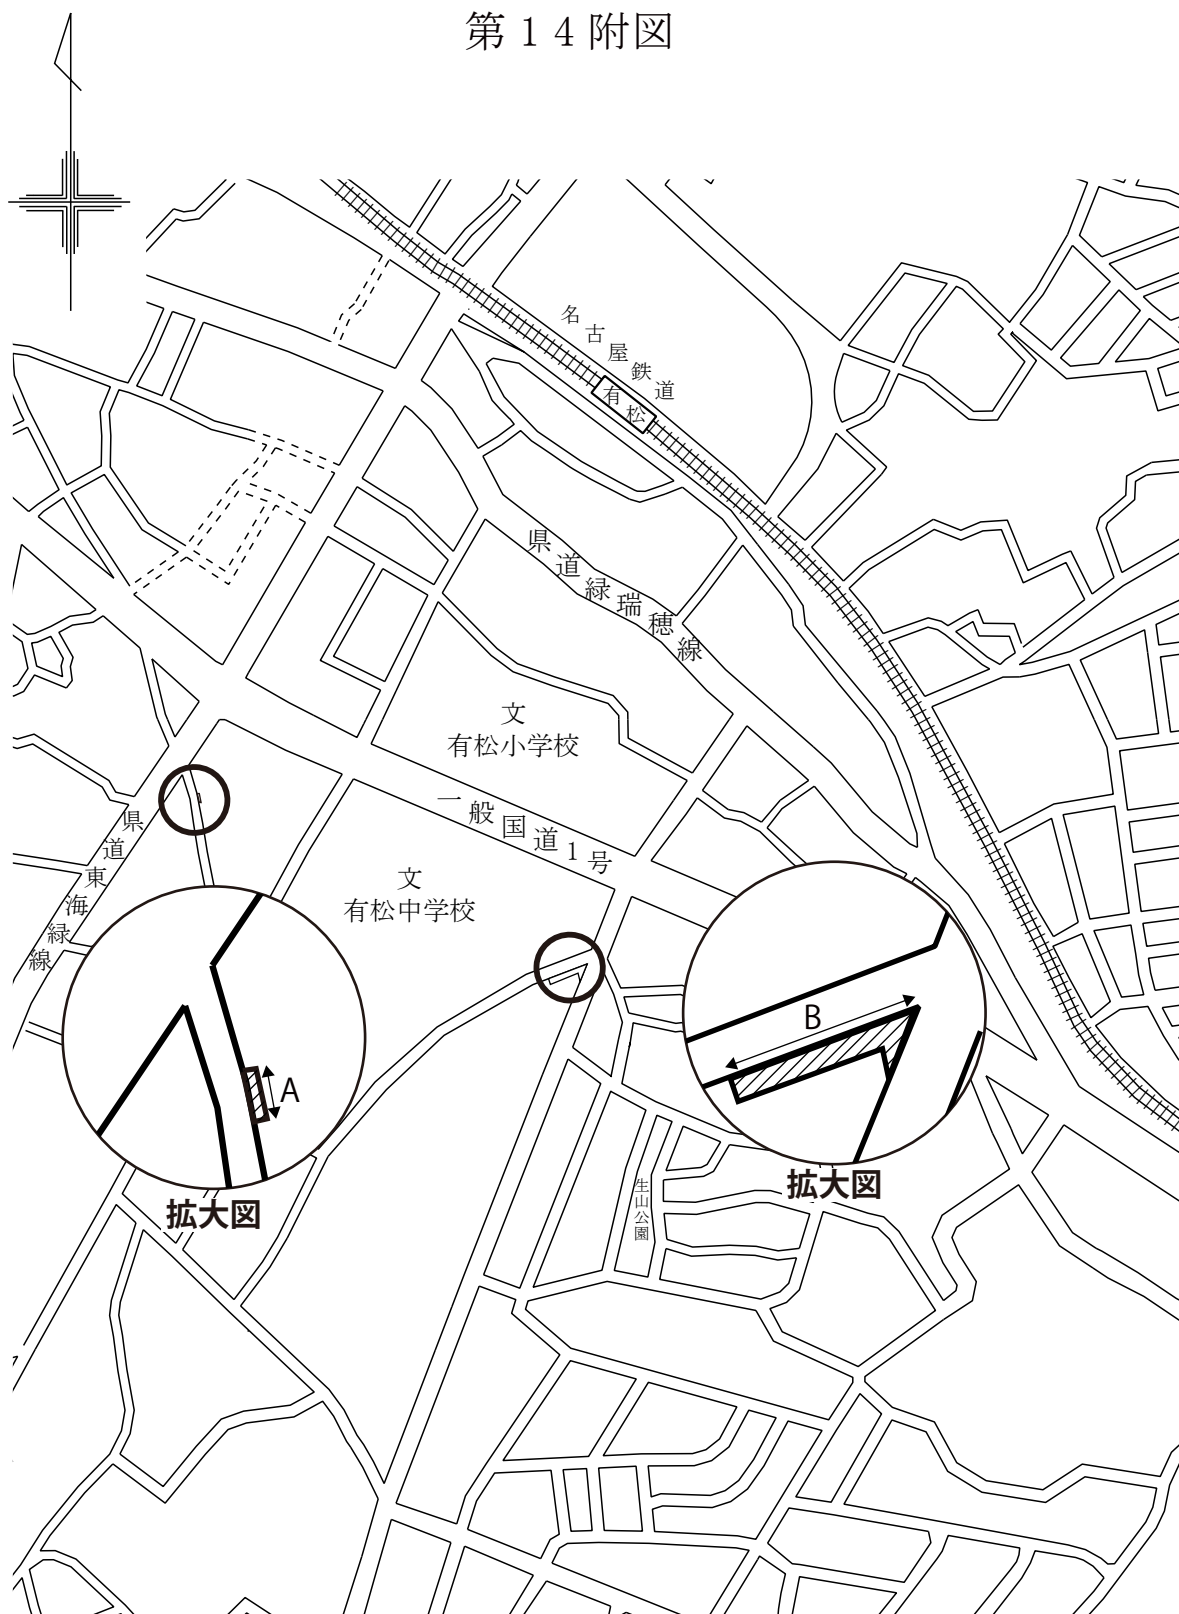

## 凡 例

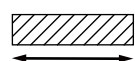


区域変更により道路区域  
とし供用開始する部分

# 第 1 5 附図



## 凡 例

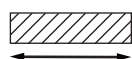


区域変更により道路区域  
とし供用開始する部分

# 第 1 6 附図



## 凡 例

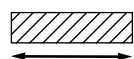

区域変更により道路区域  
とし供用開始する部分