


図面 7 来退店経路図

SCALE=1:2,000

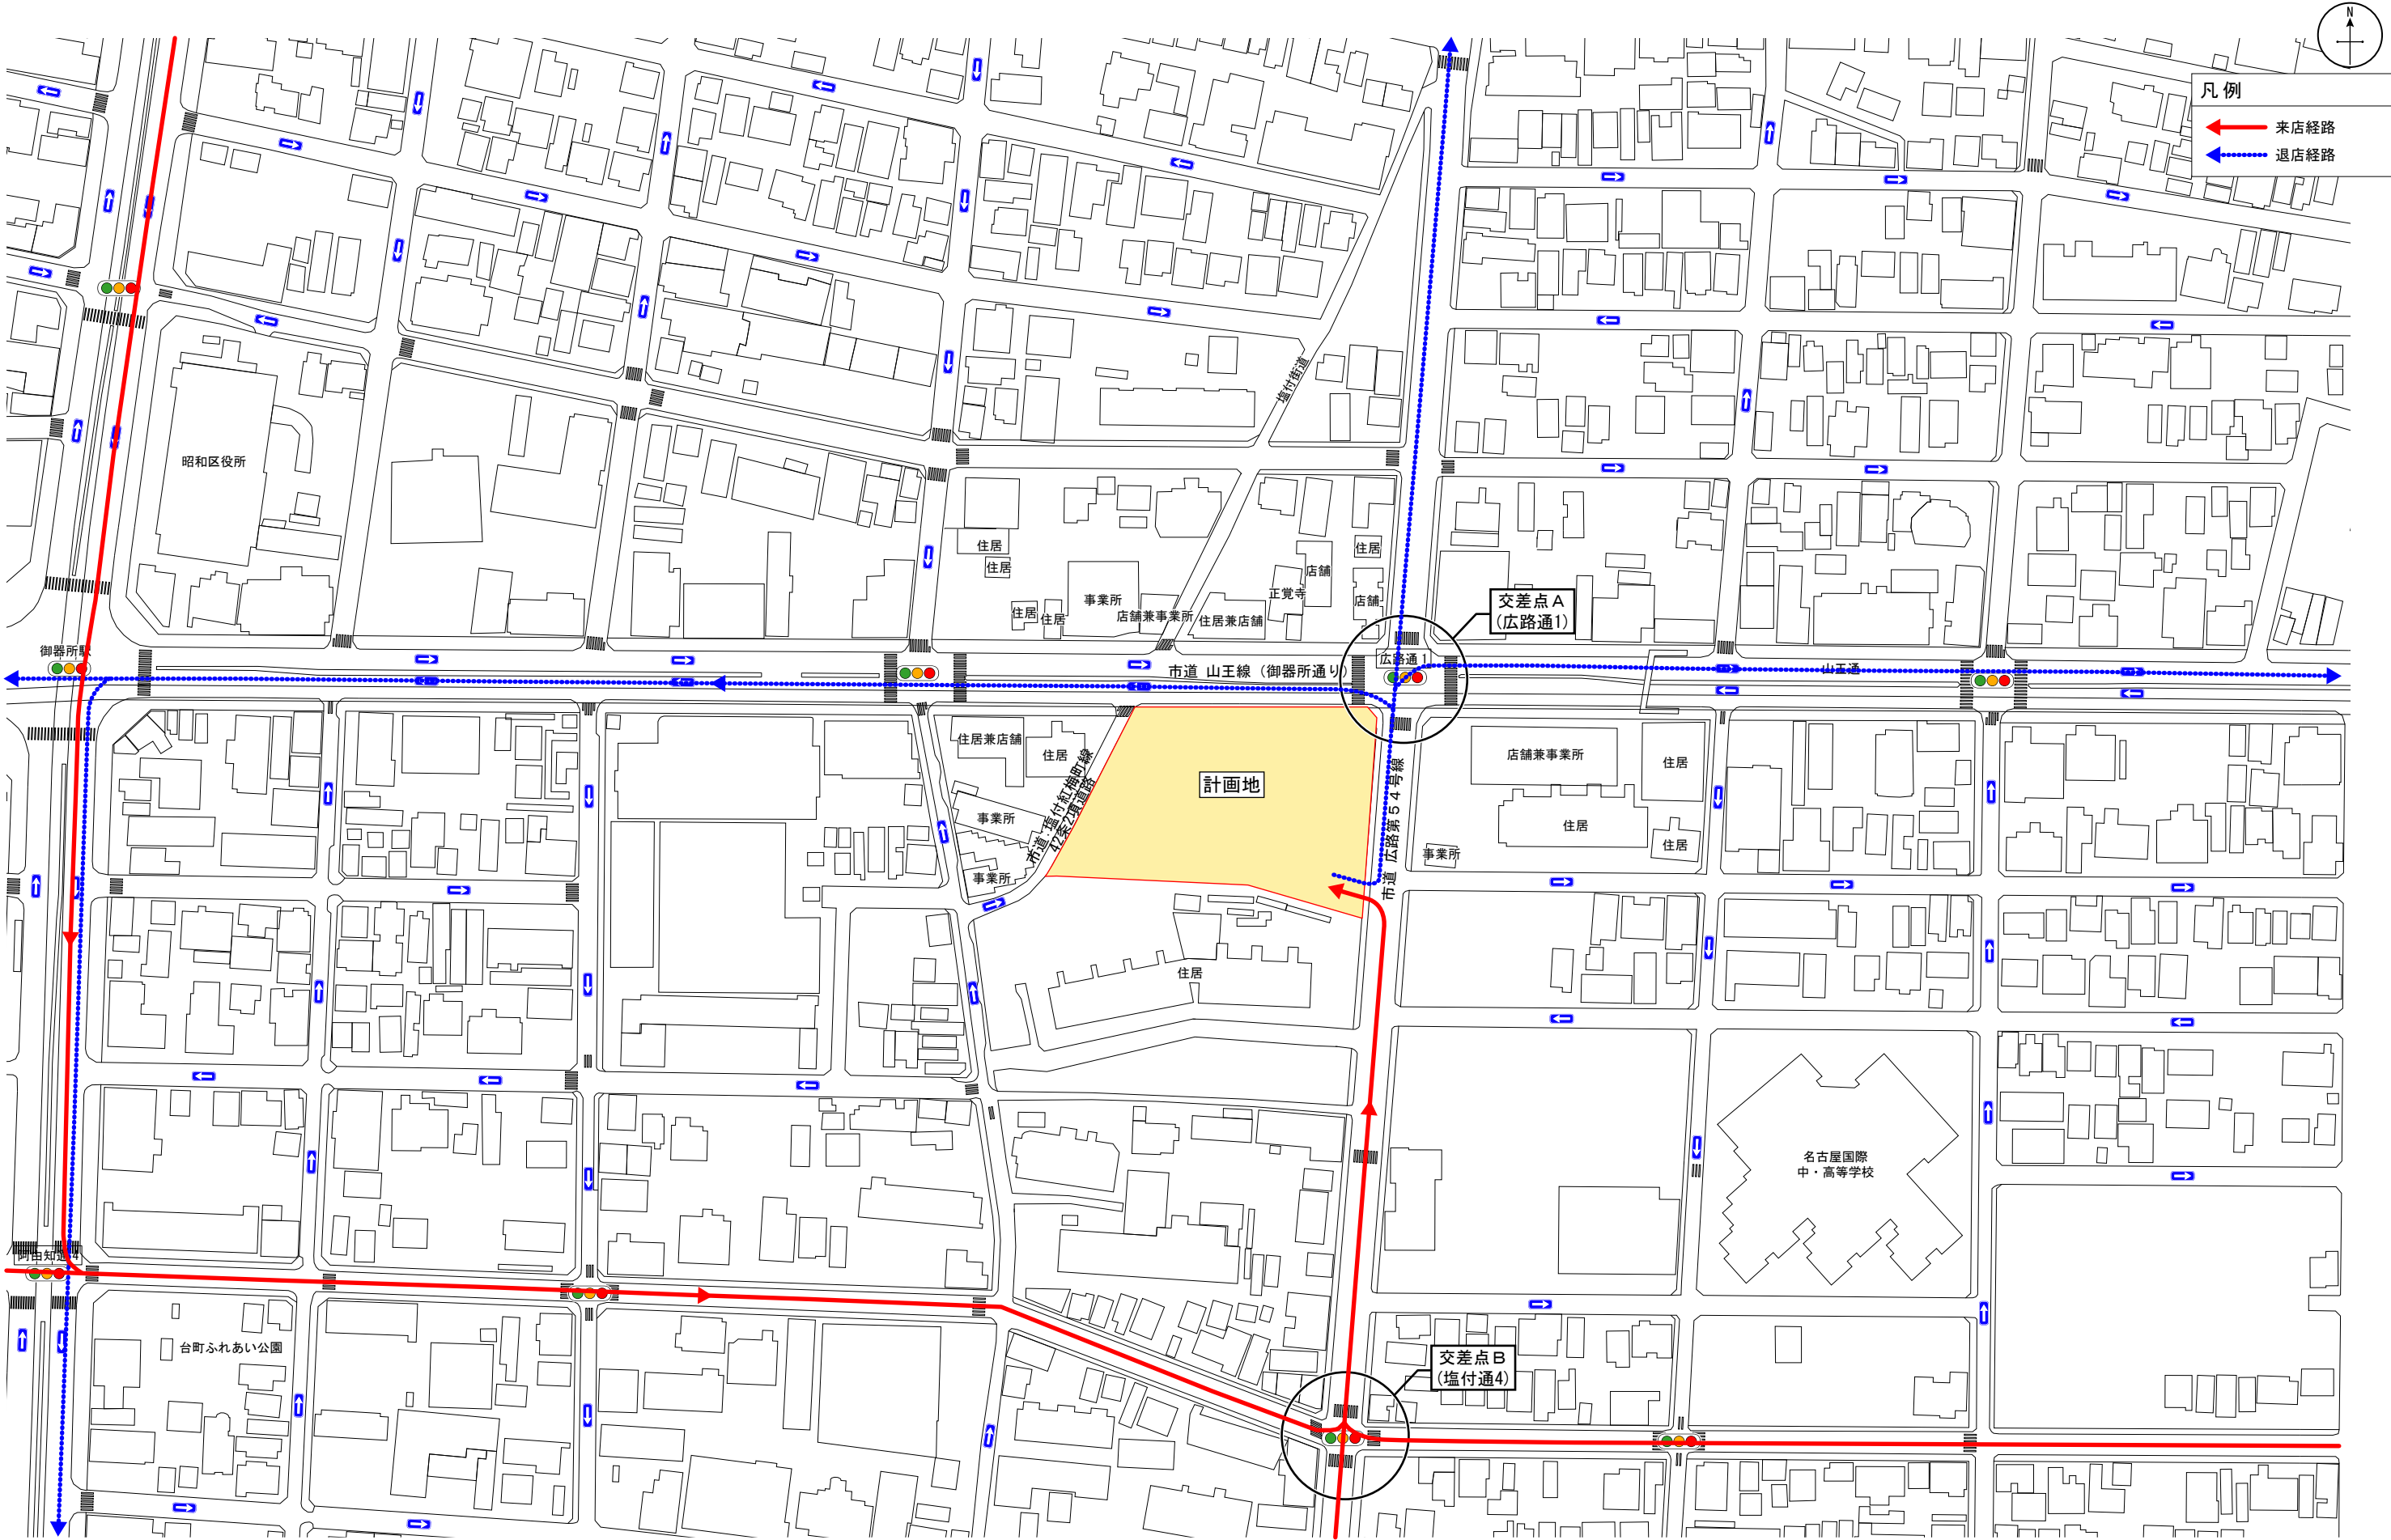

※計画段階のため、今後変更となる可能性があります。

