



第3展示館 平面図（1階）

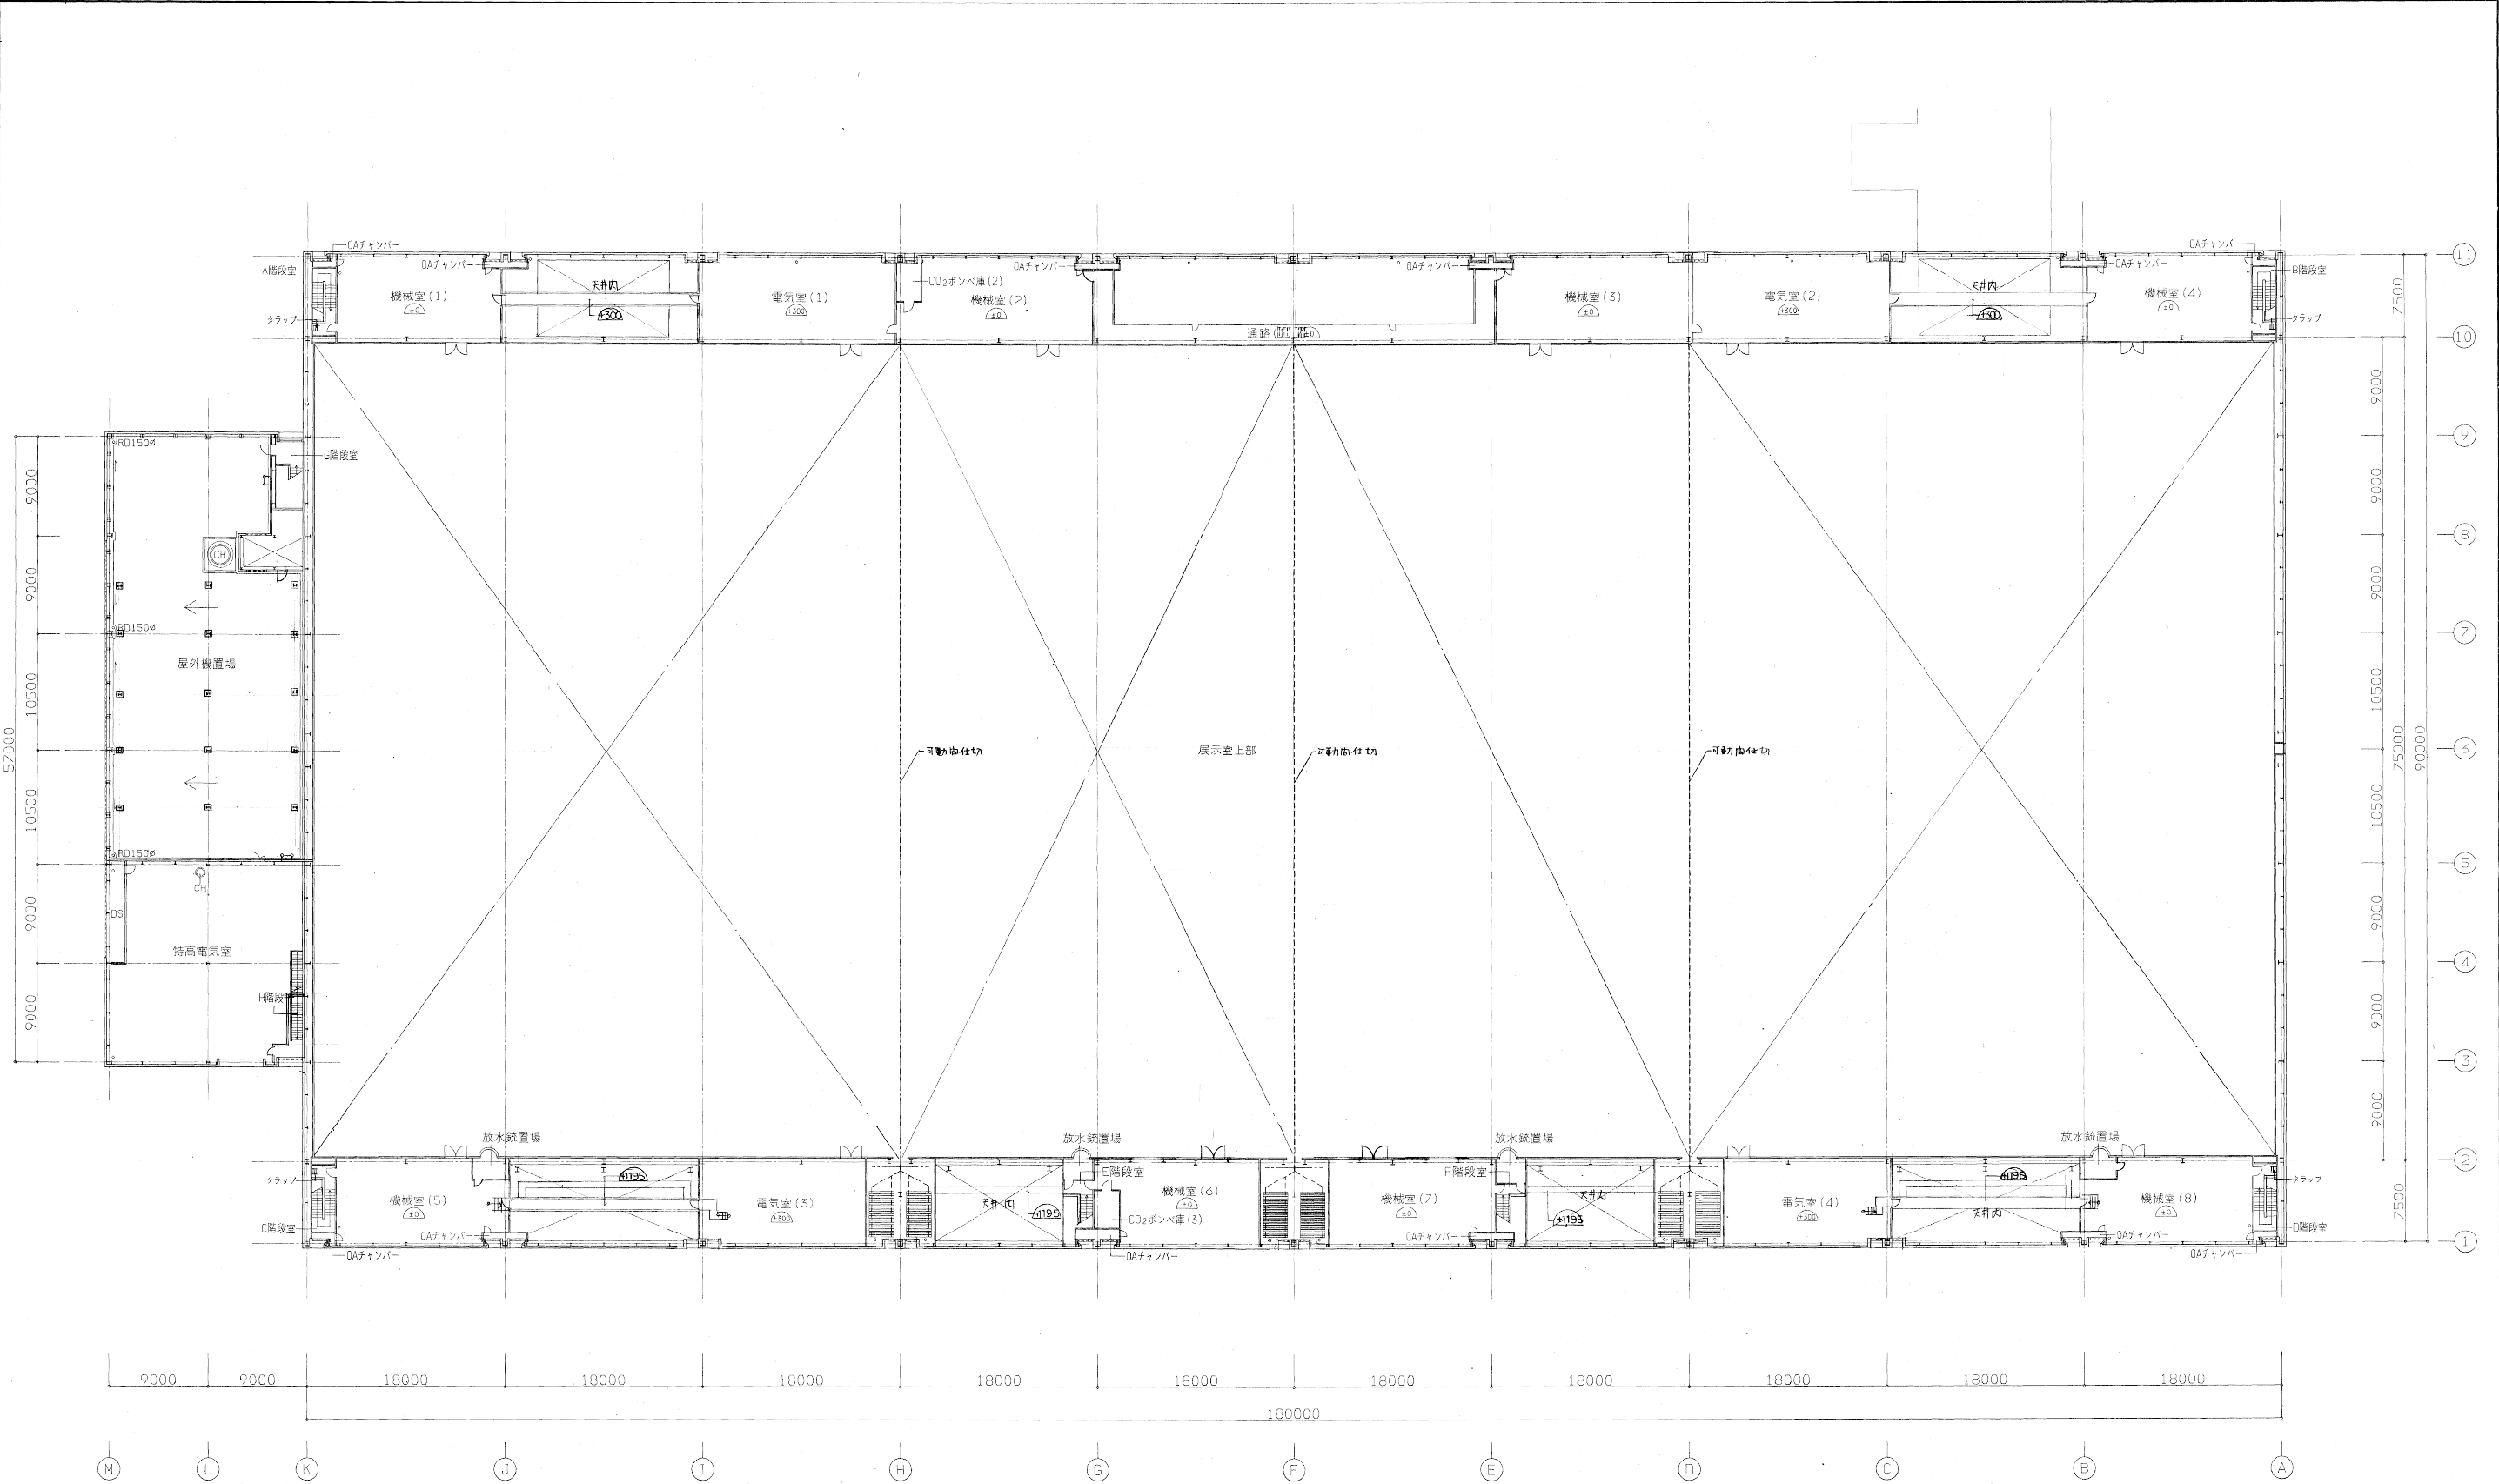


第3展示館 平面図（2階）

※図面は参考であり、現況と異なる場合は
現況を優先すること

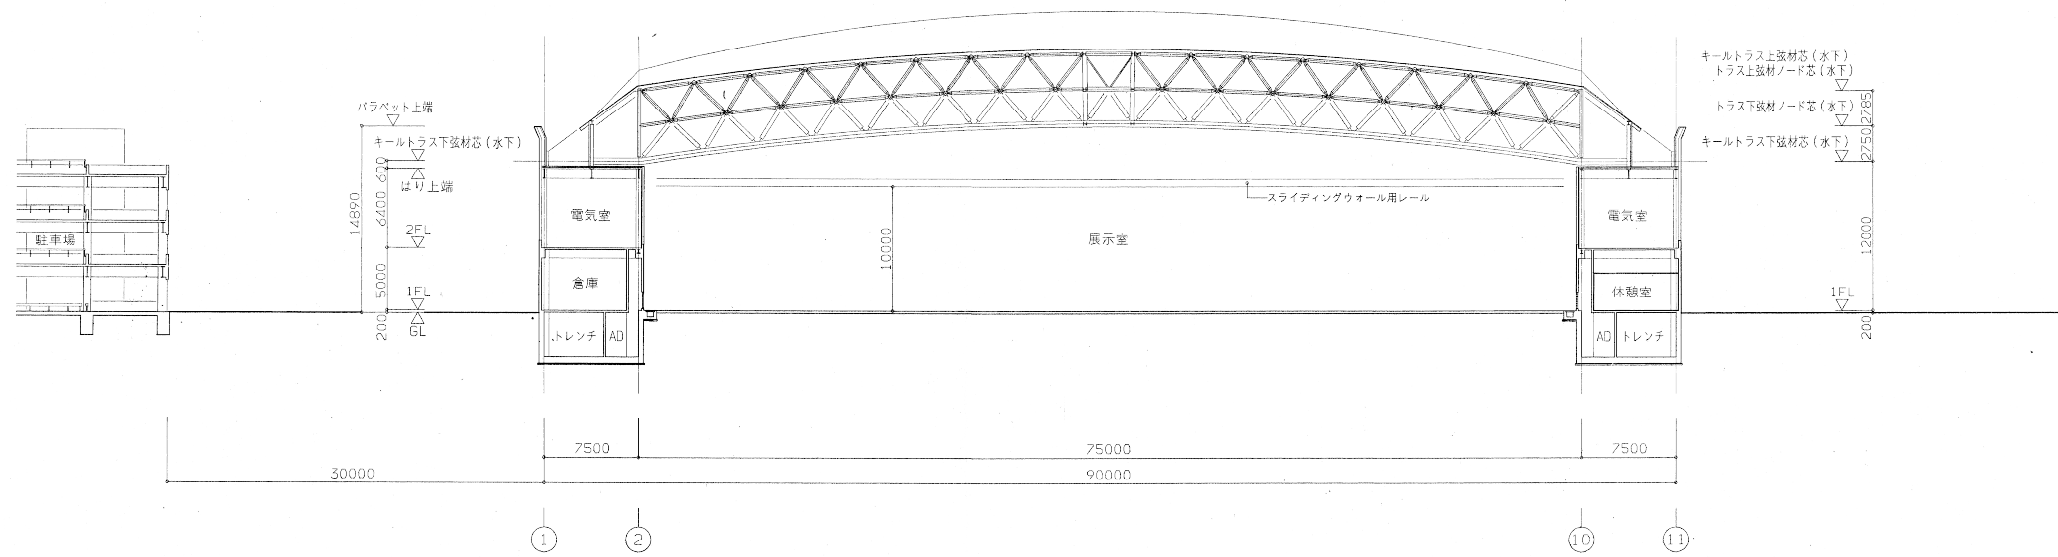

第3展示館 断面図（南－北）

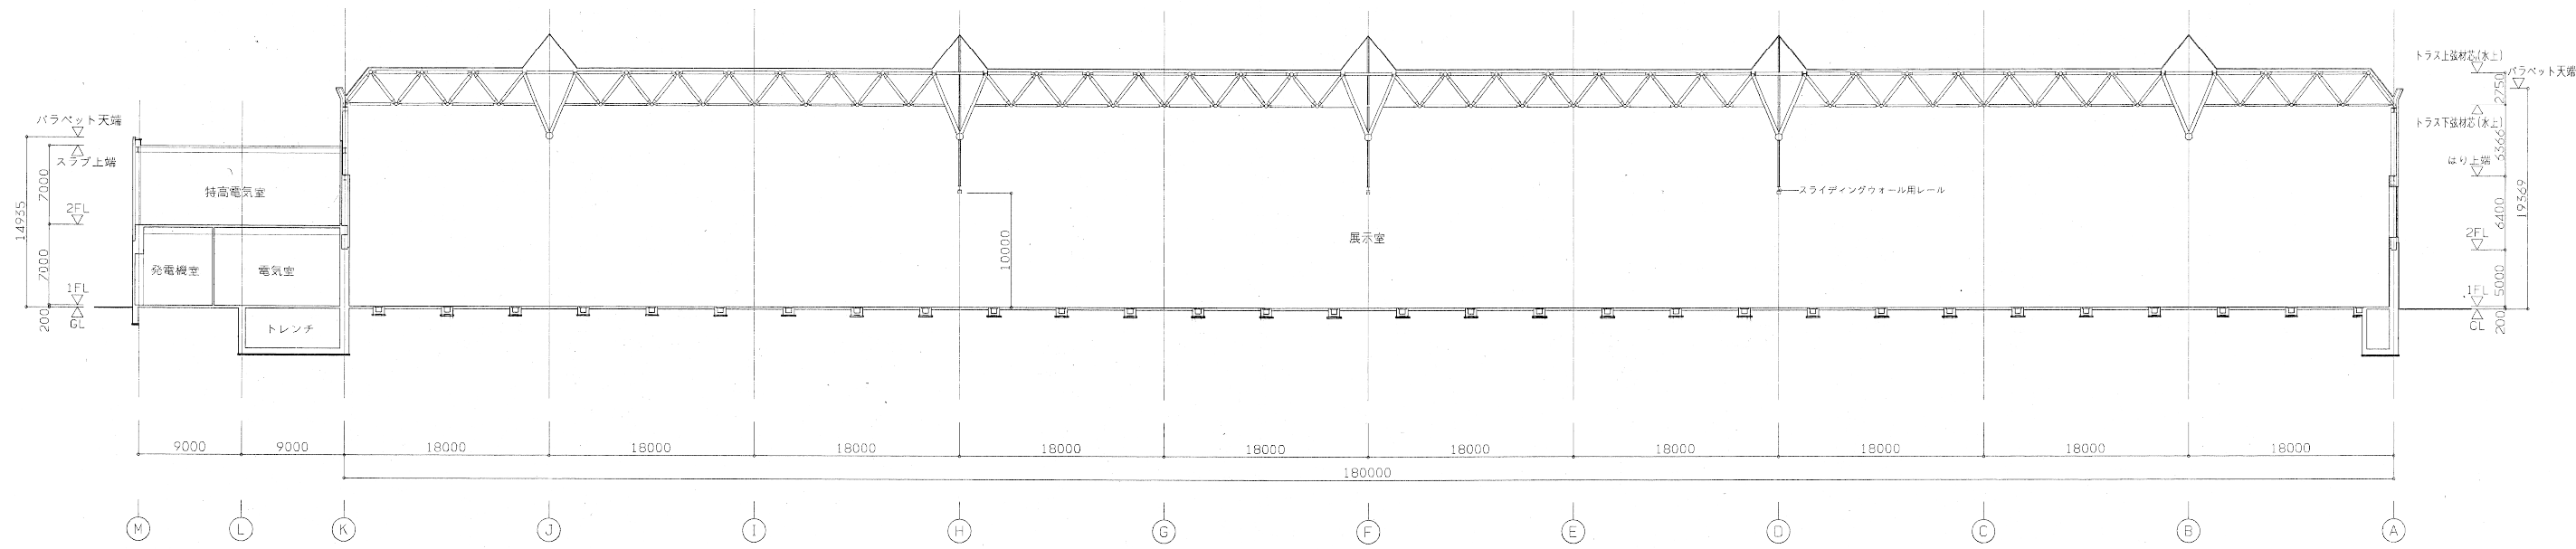

第3展示館 断面図（西－東）

※図面は参考であり、現況と異なる場合は
現況を優先すること