





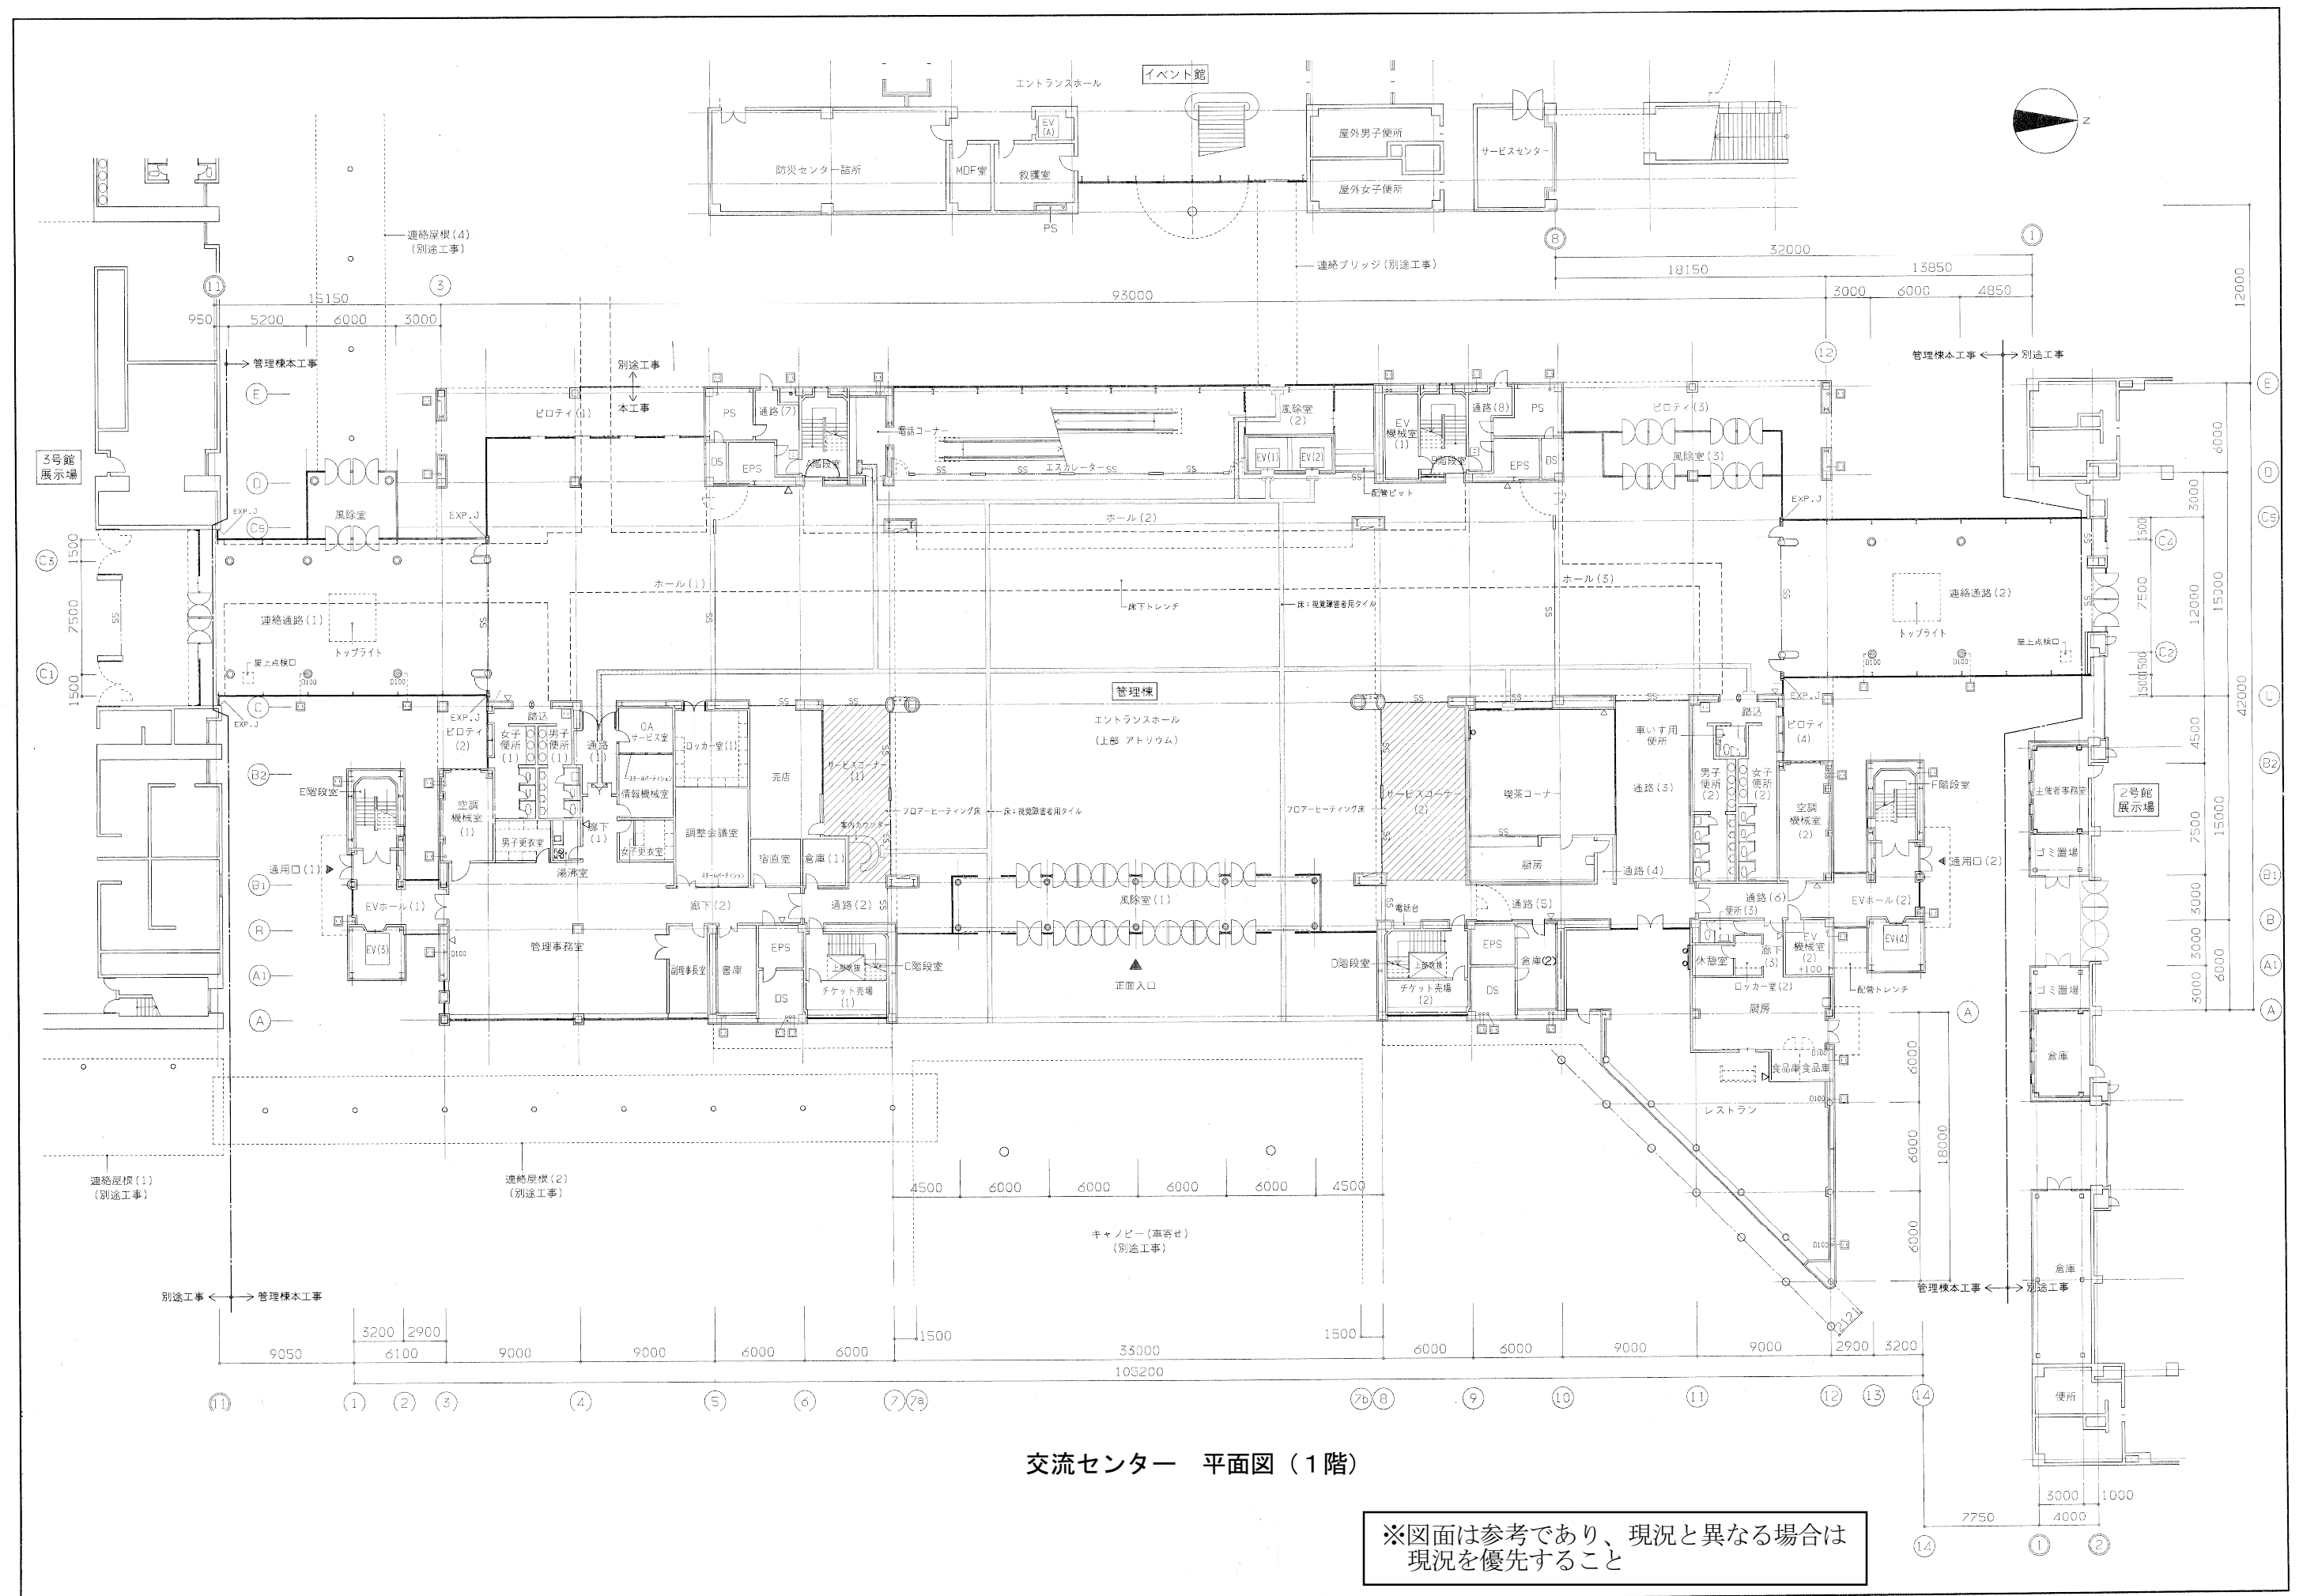


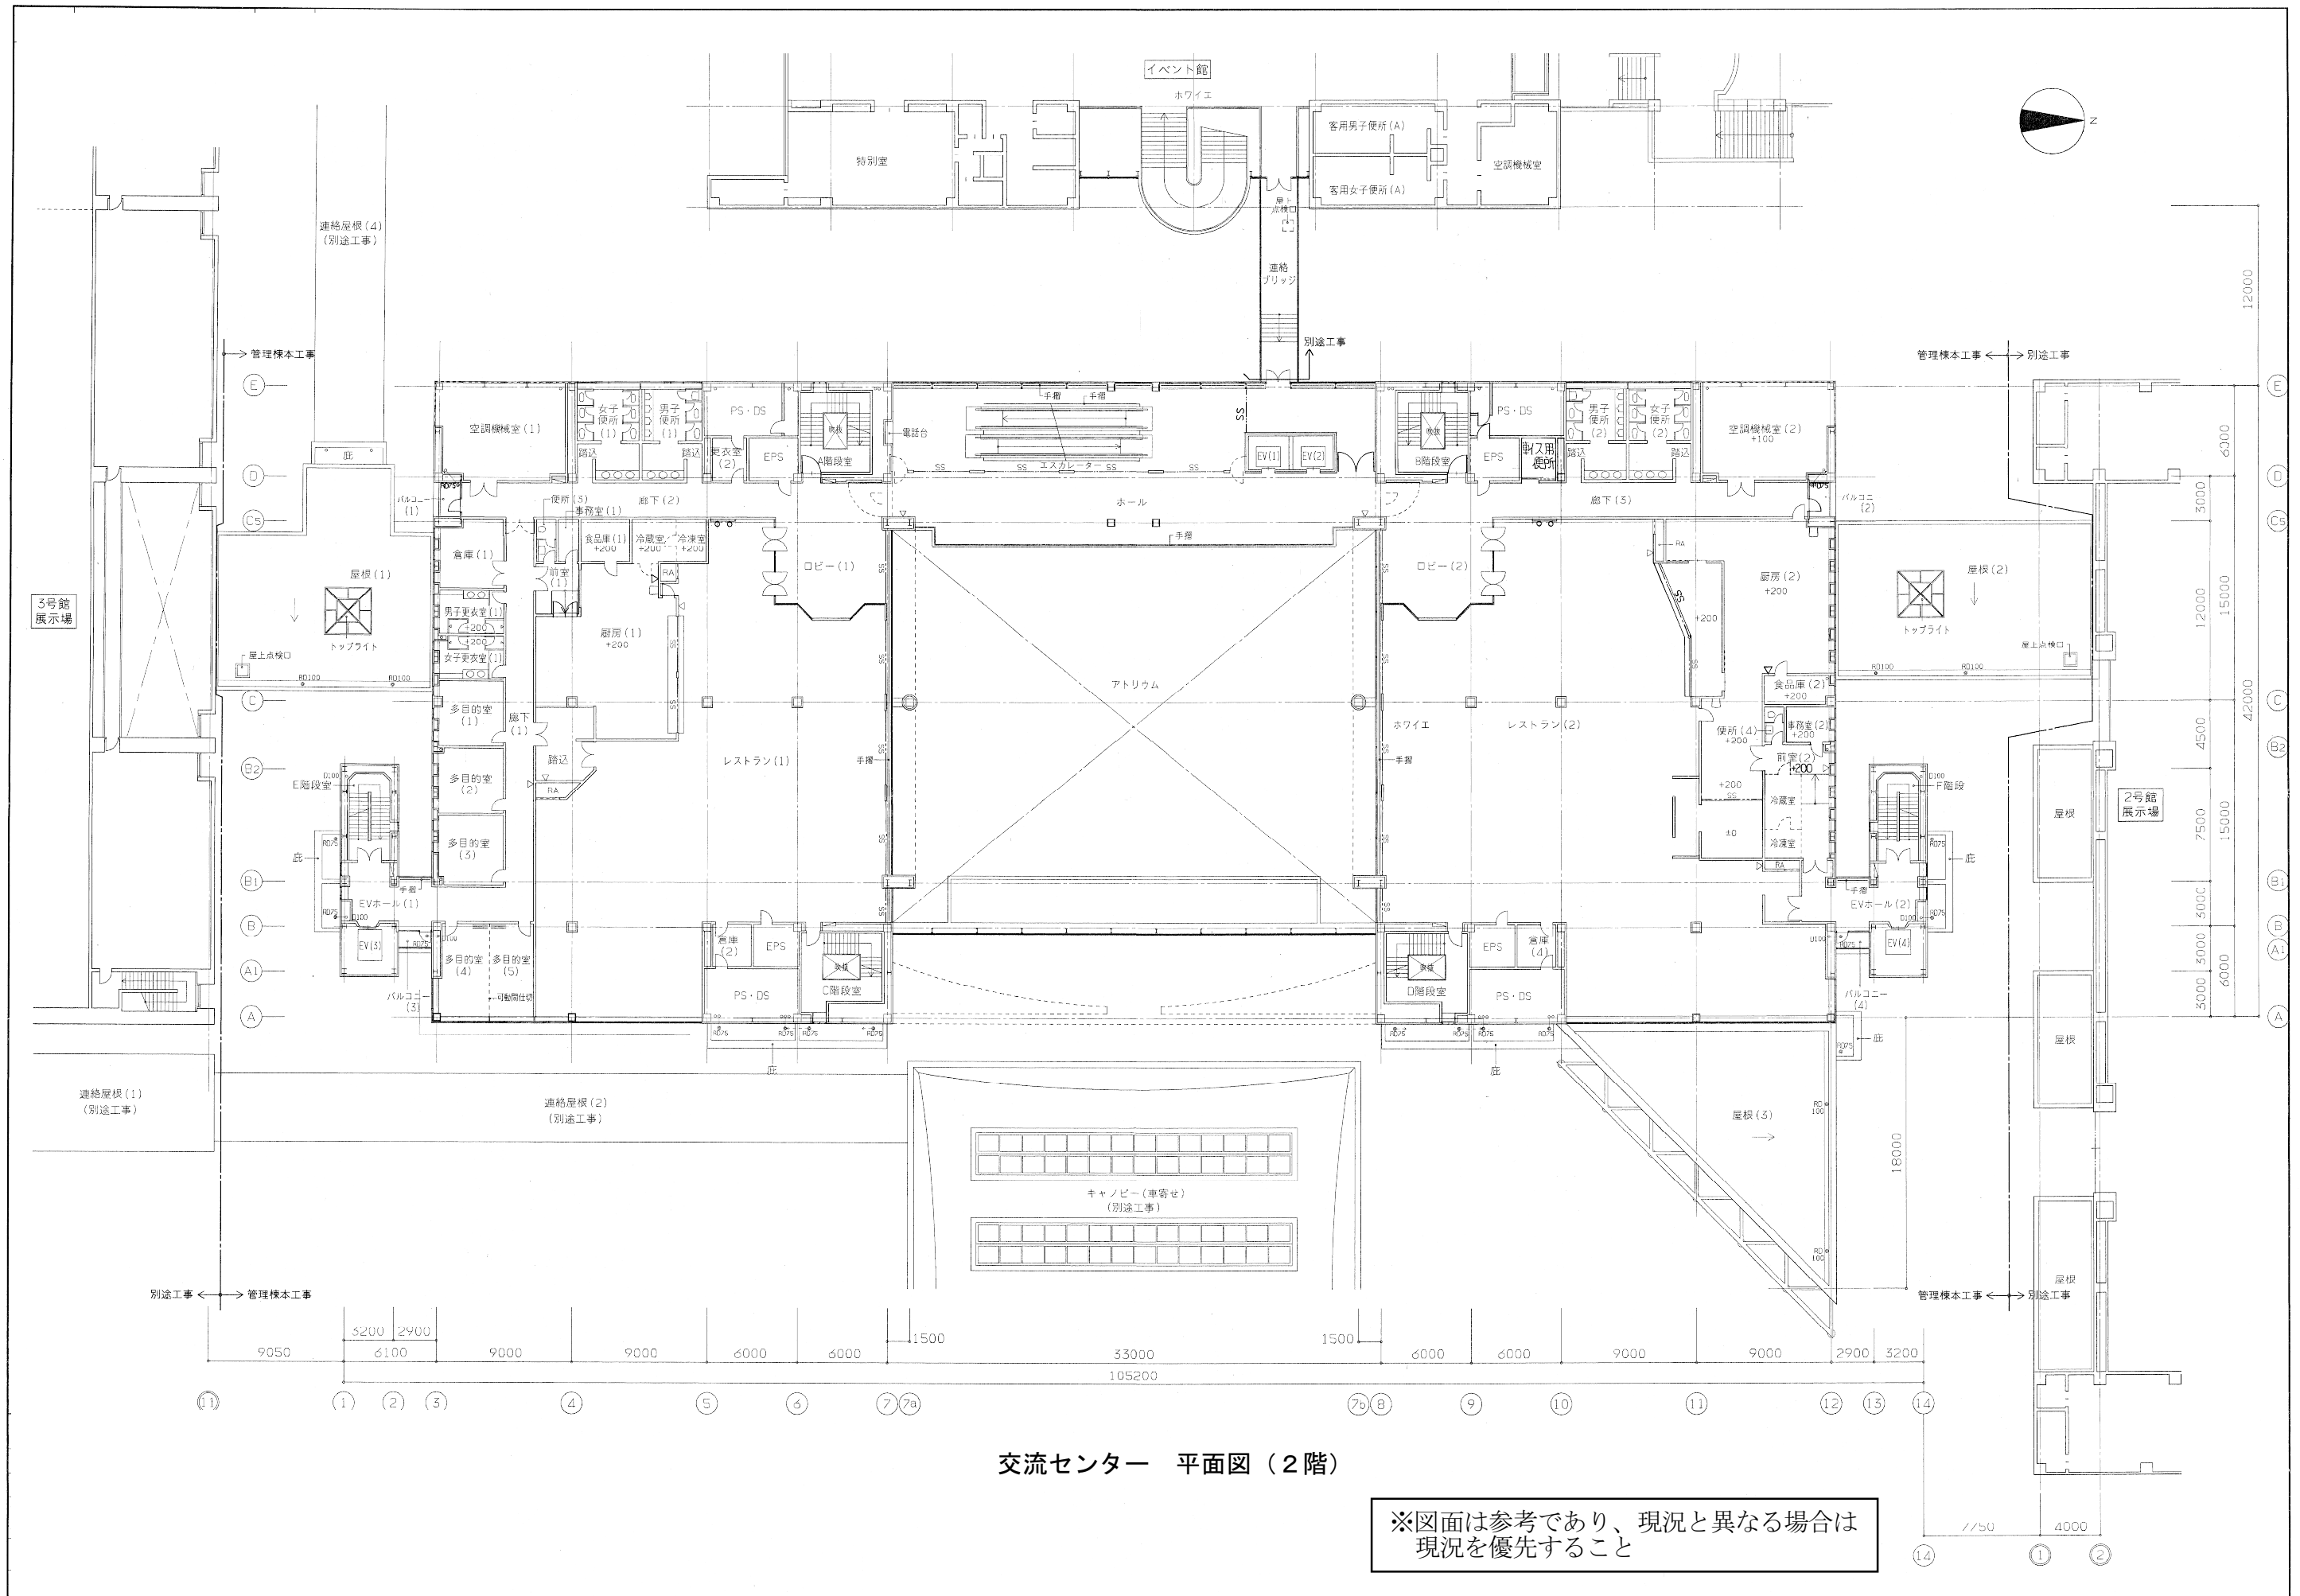

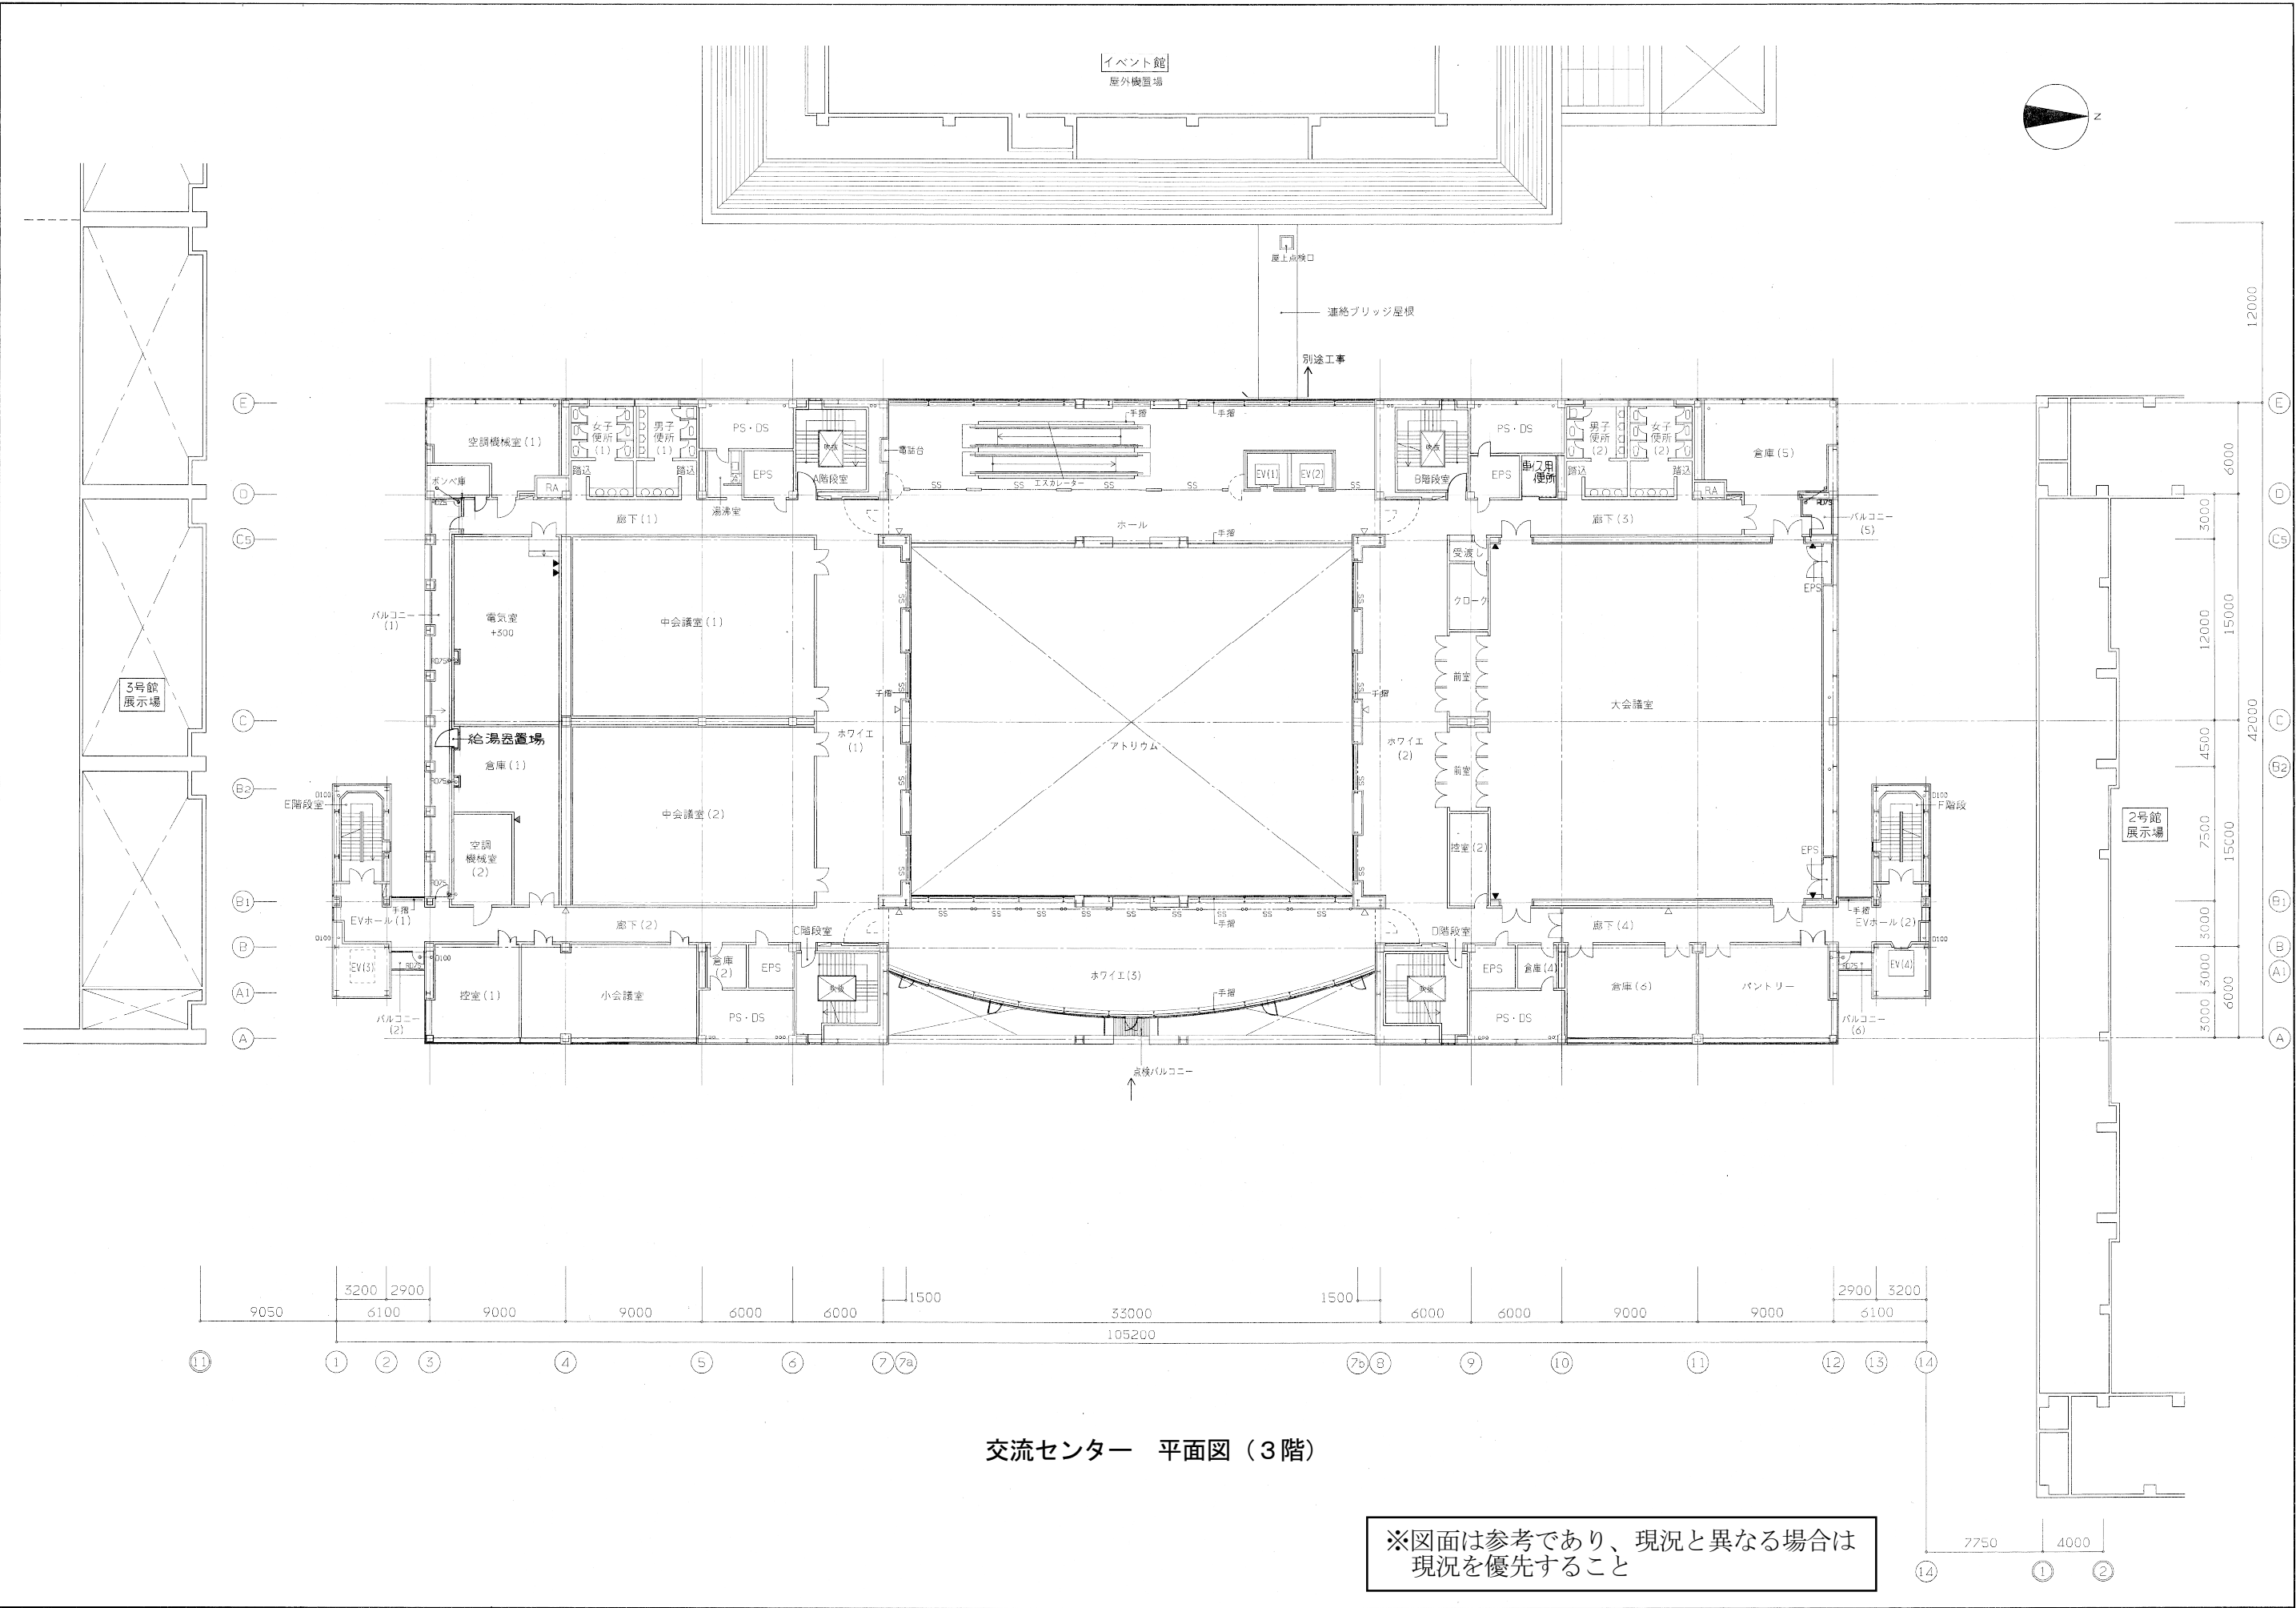


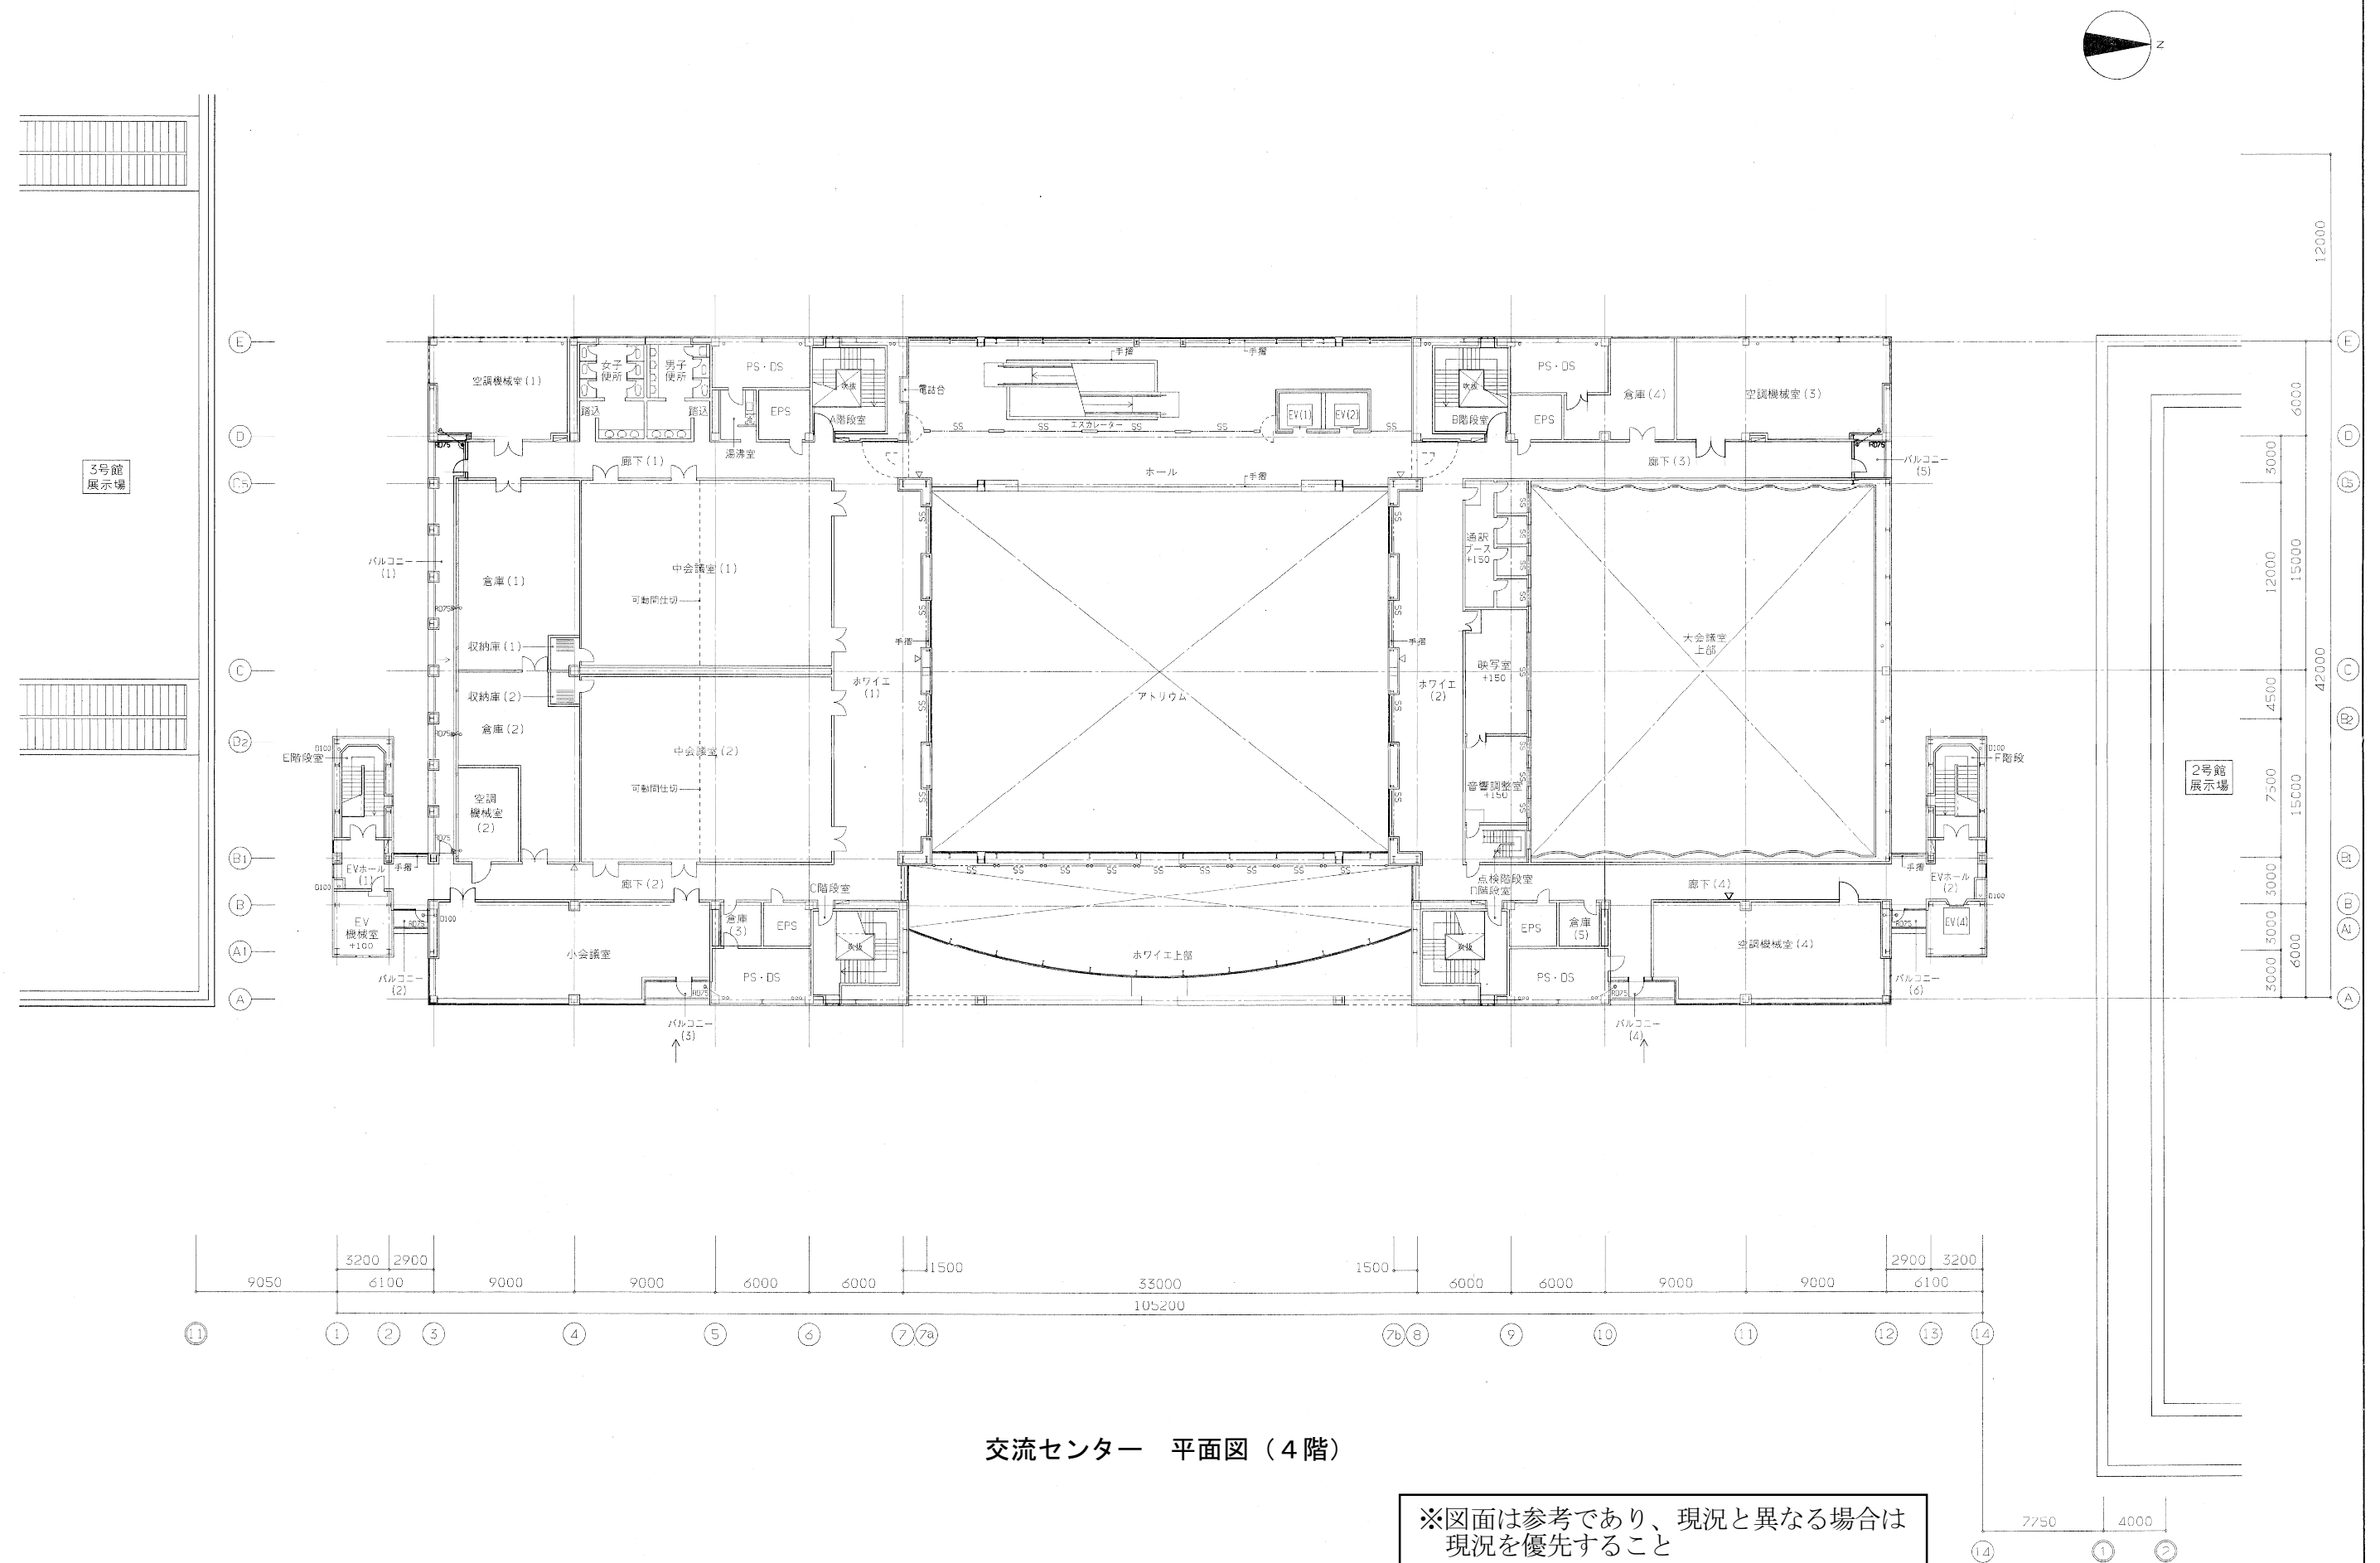




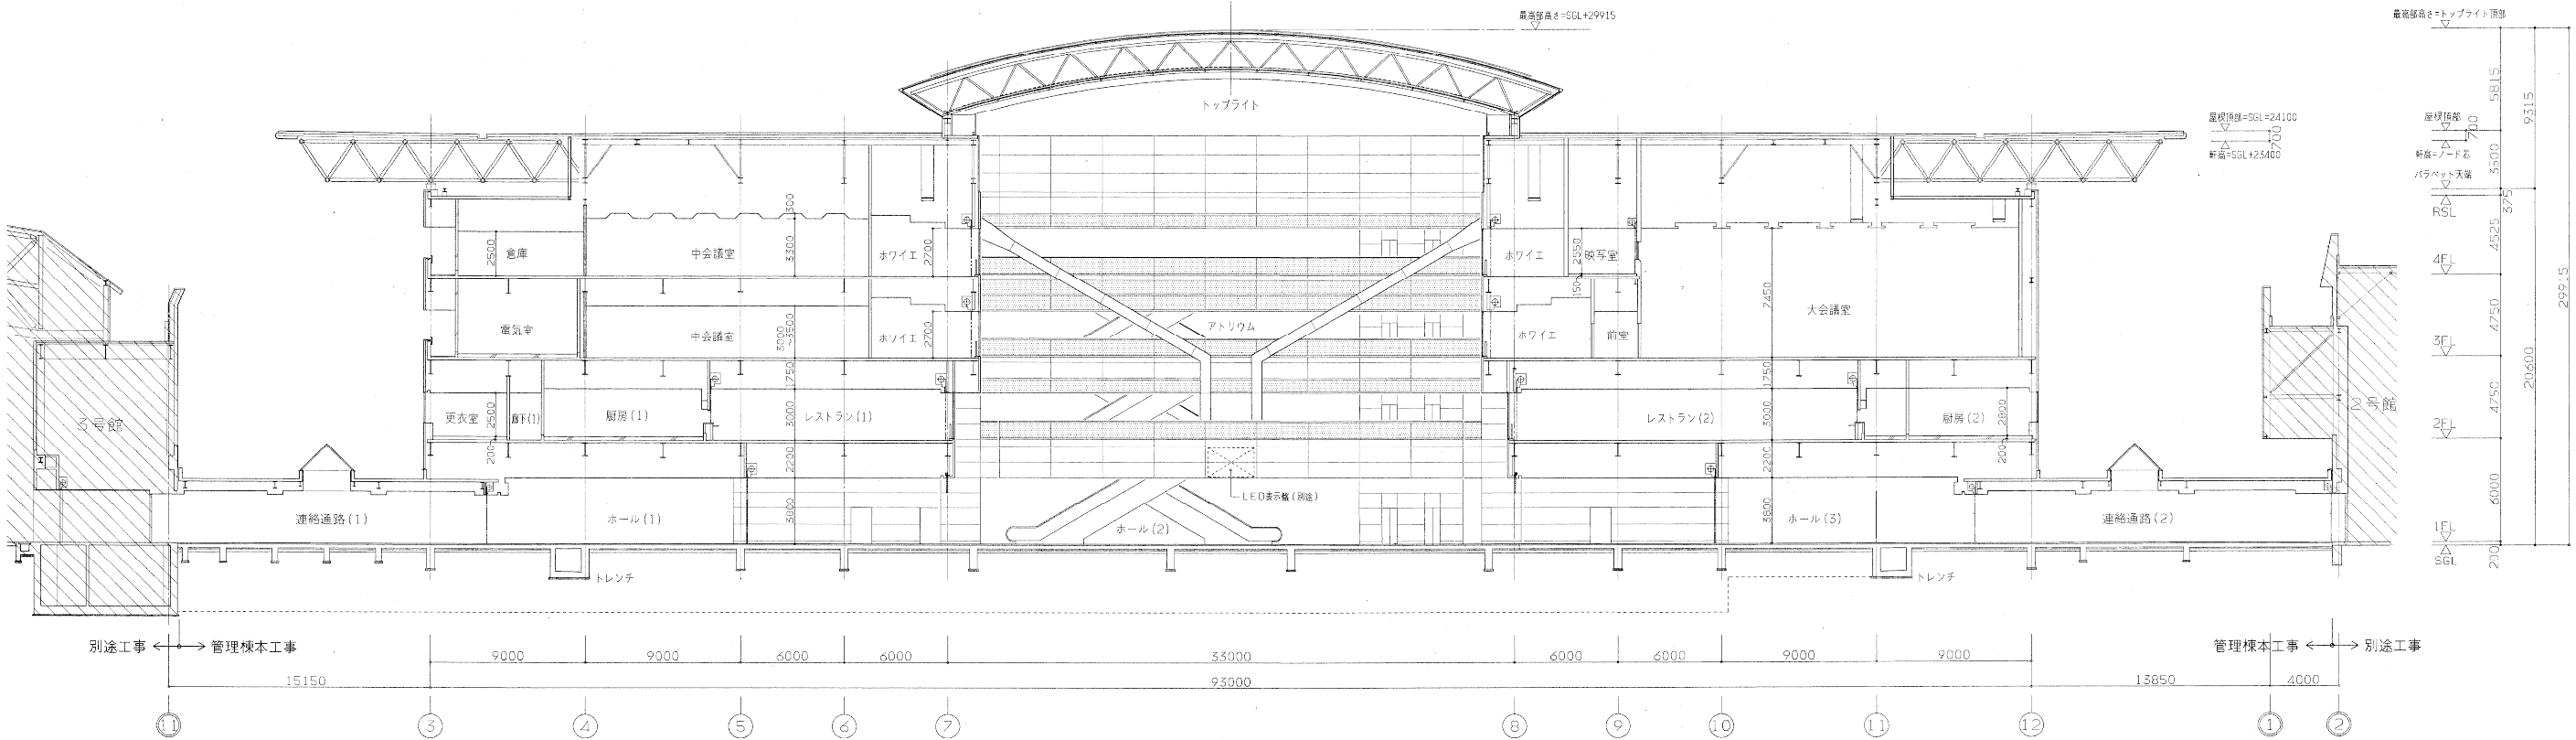

交流センター 断面図 (南-北)

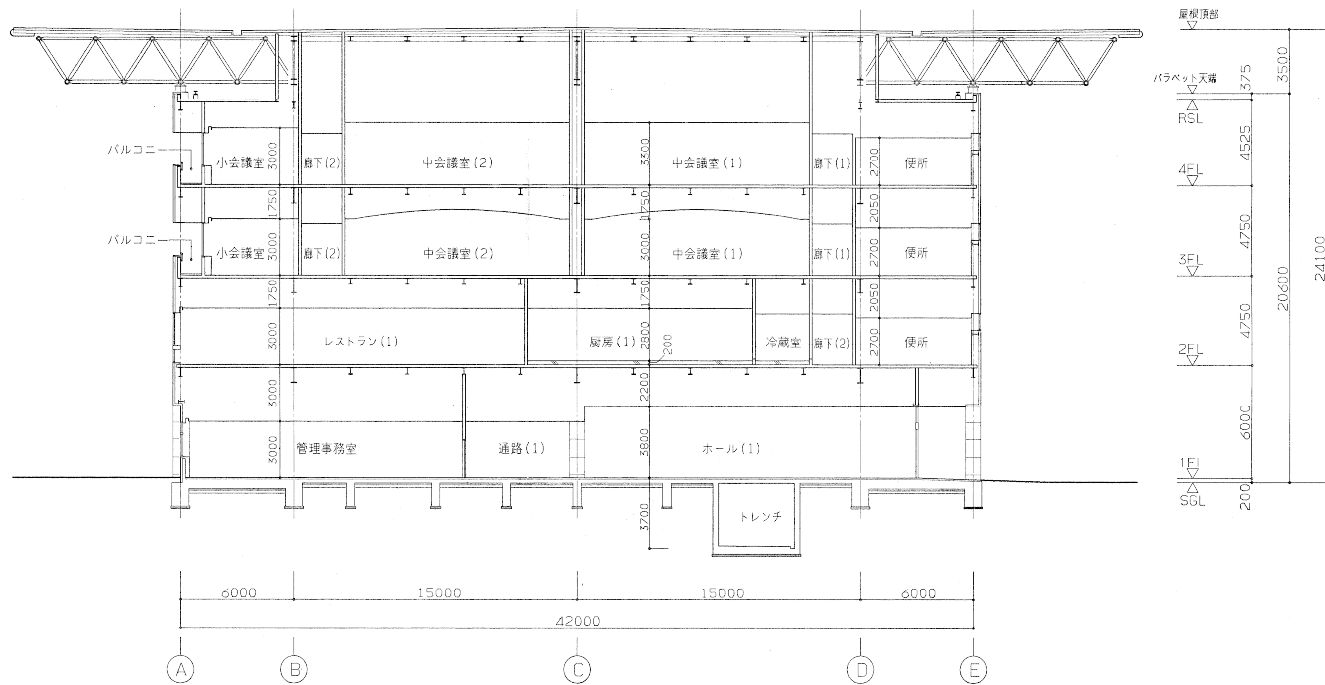

交流センター 断面図 (東-西①)

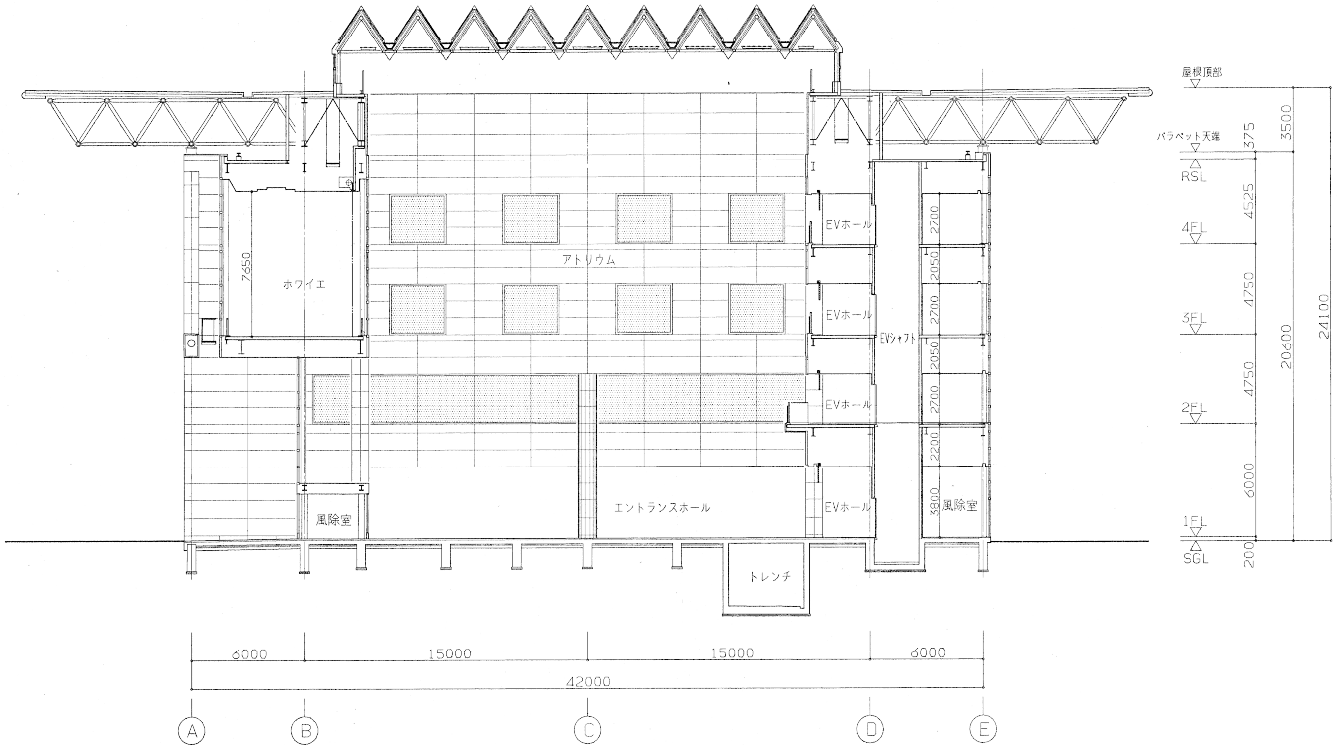

交流センター 断面図 (東-西②)

※図面は参考であり、現況と異なる場合は現況を優先すること