



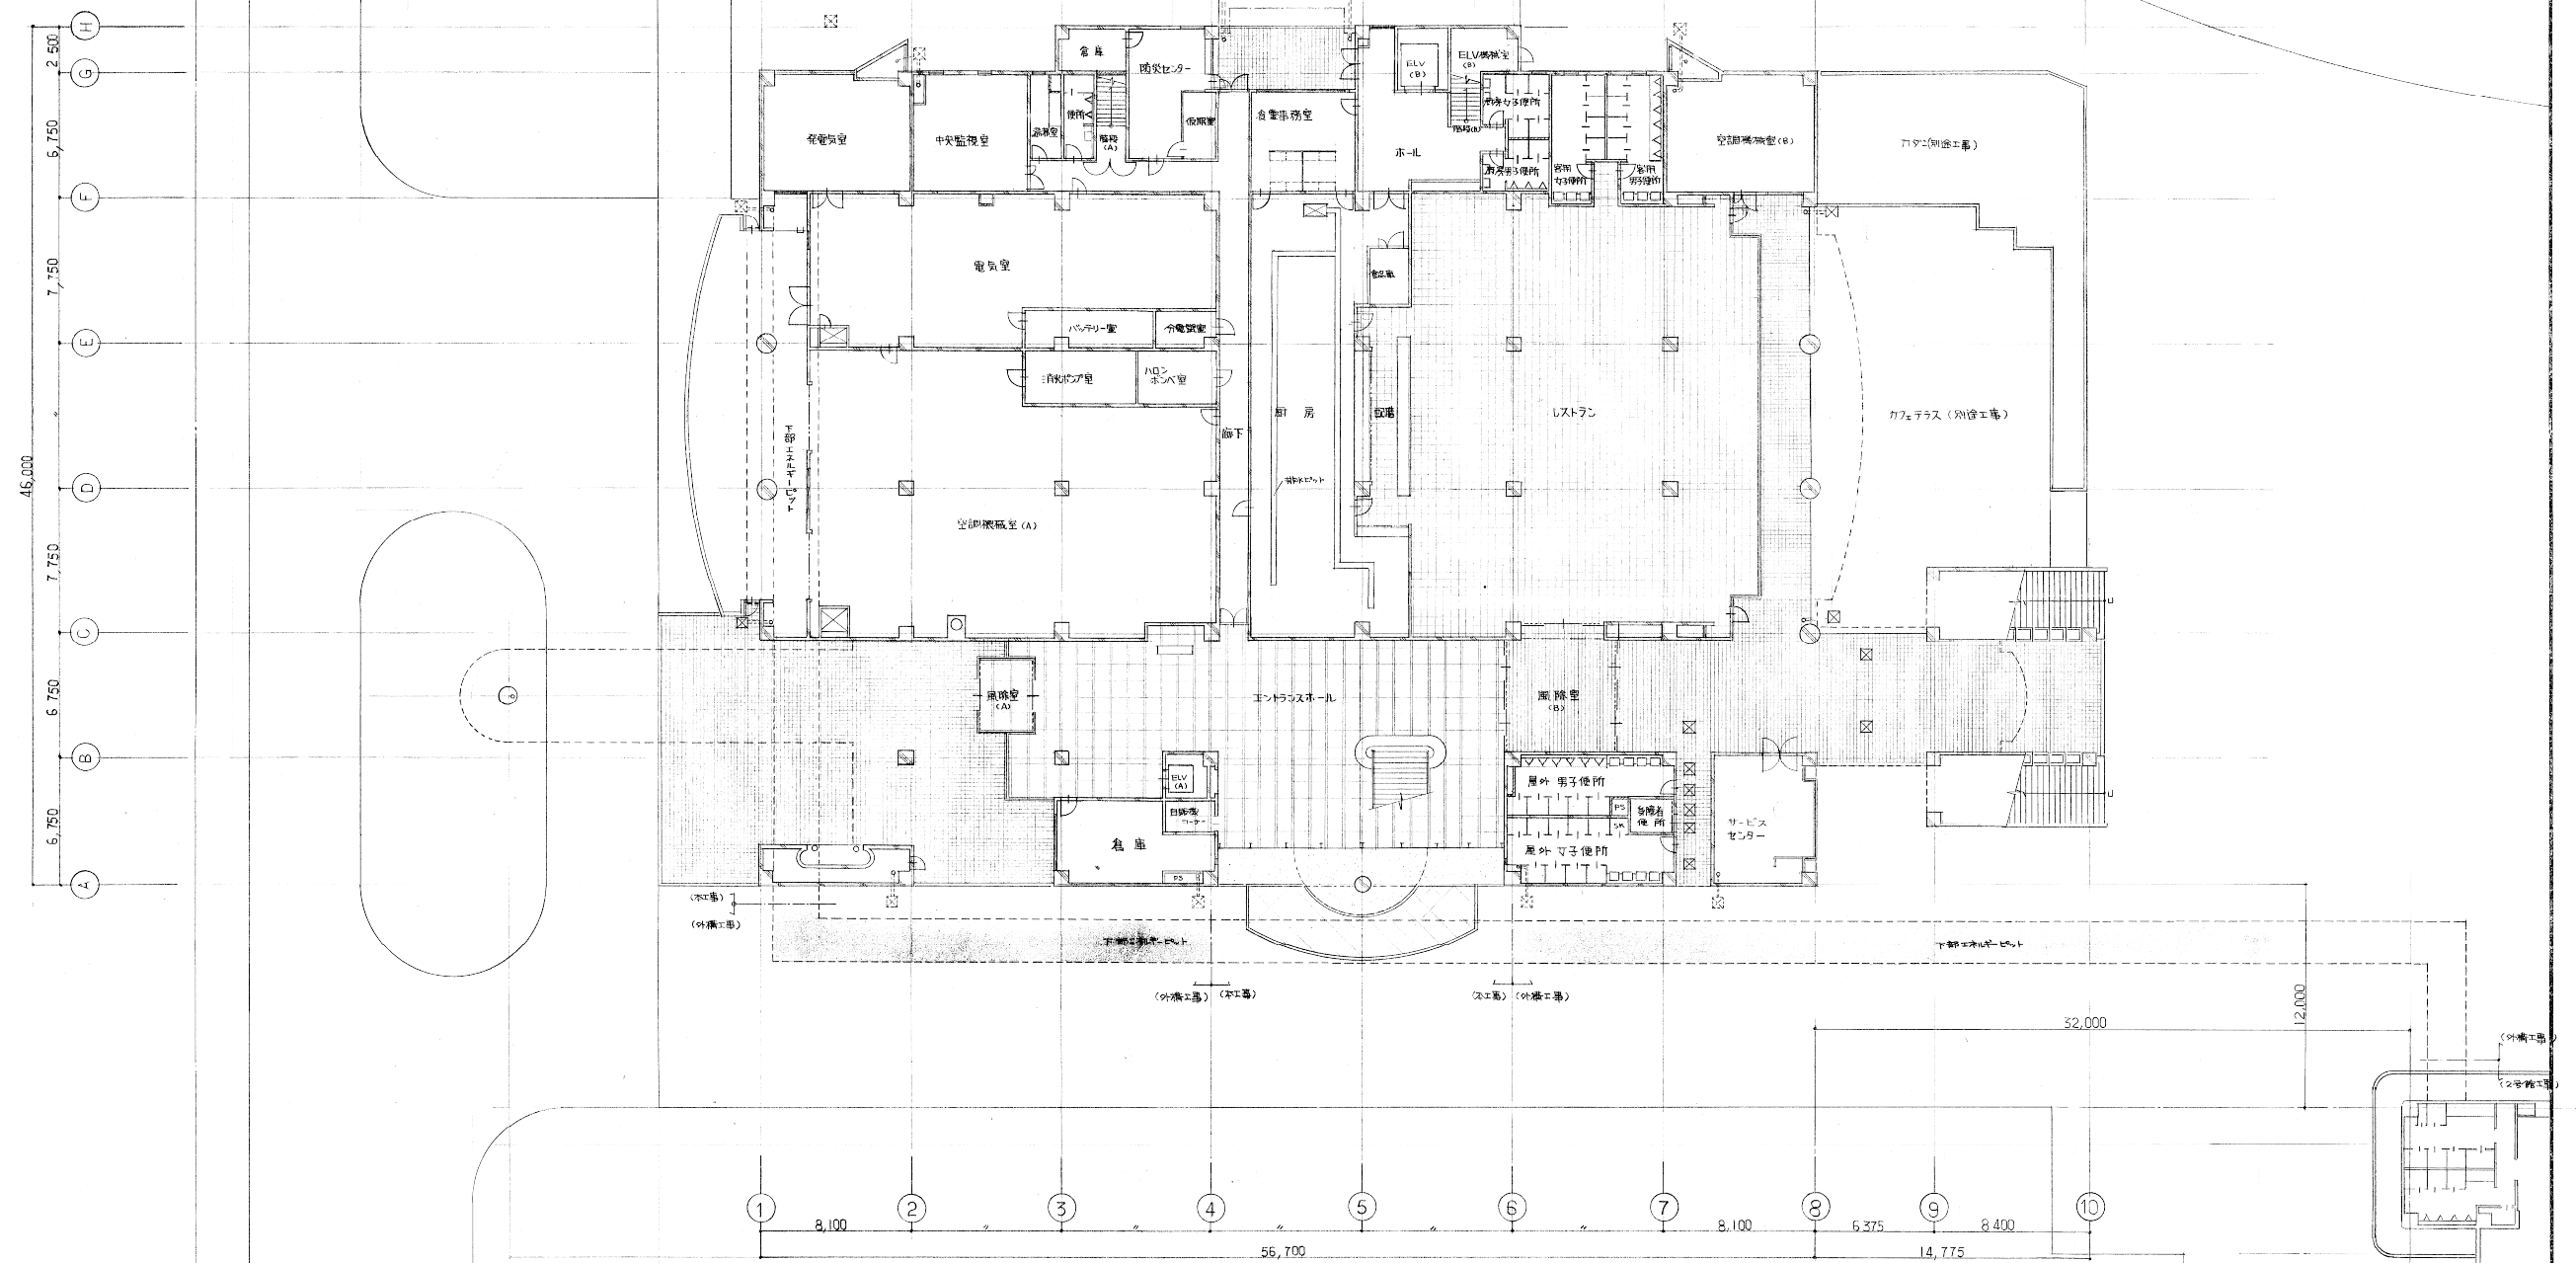


イベント館 平面図(1階)



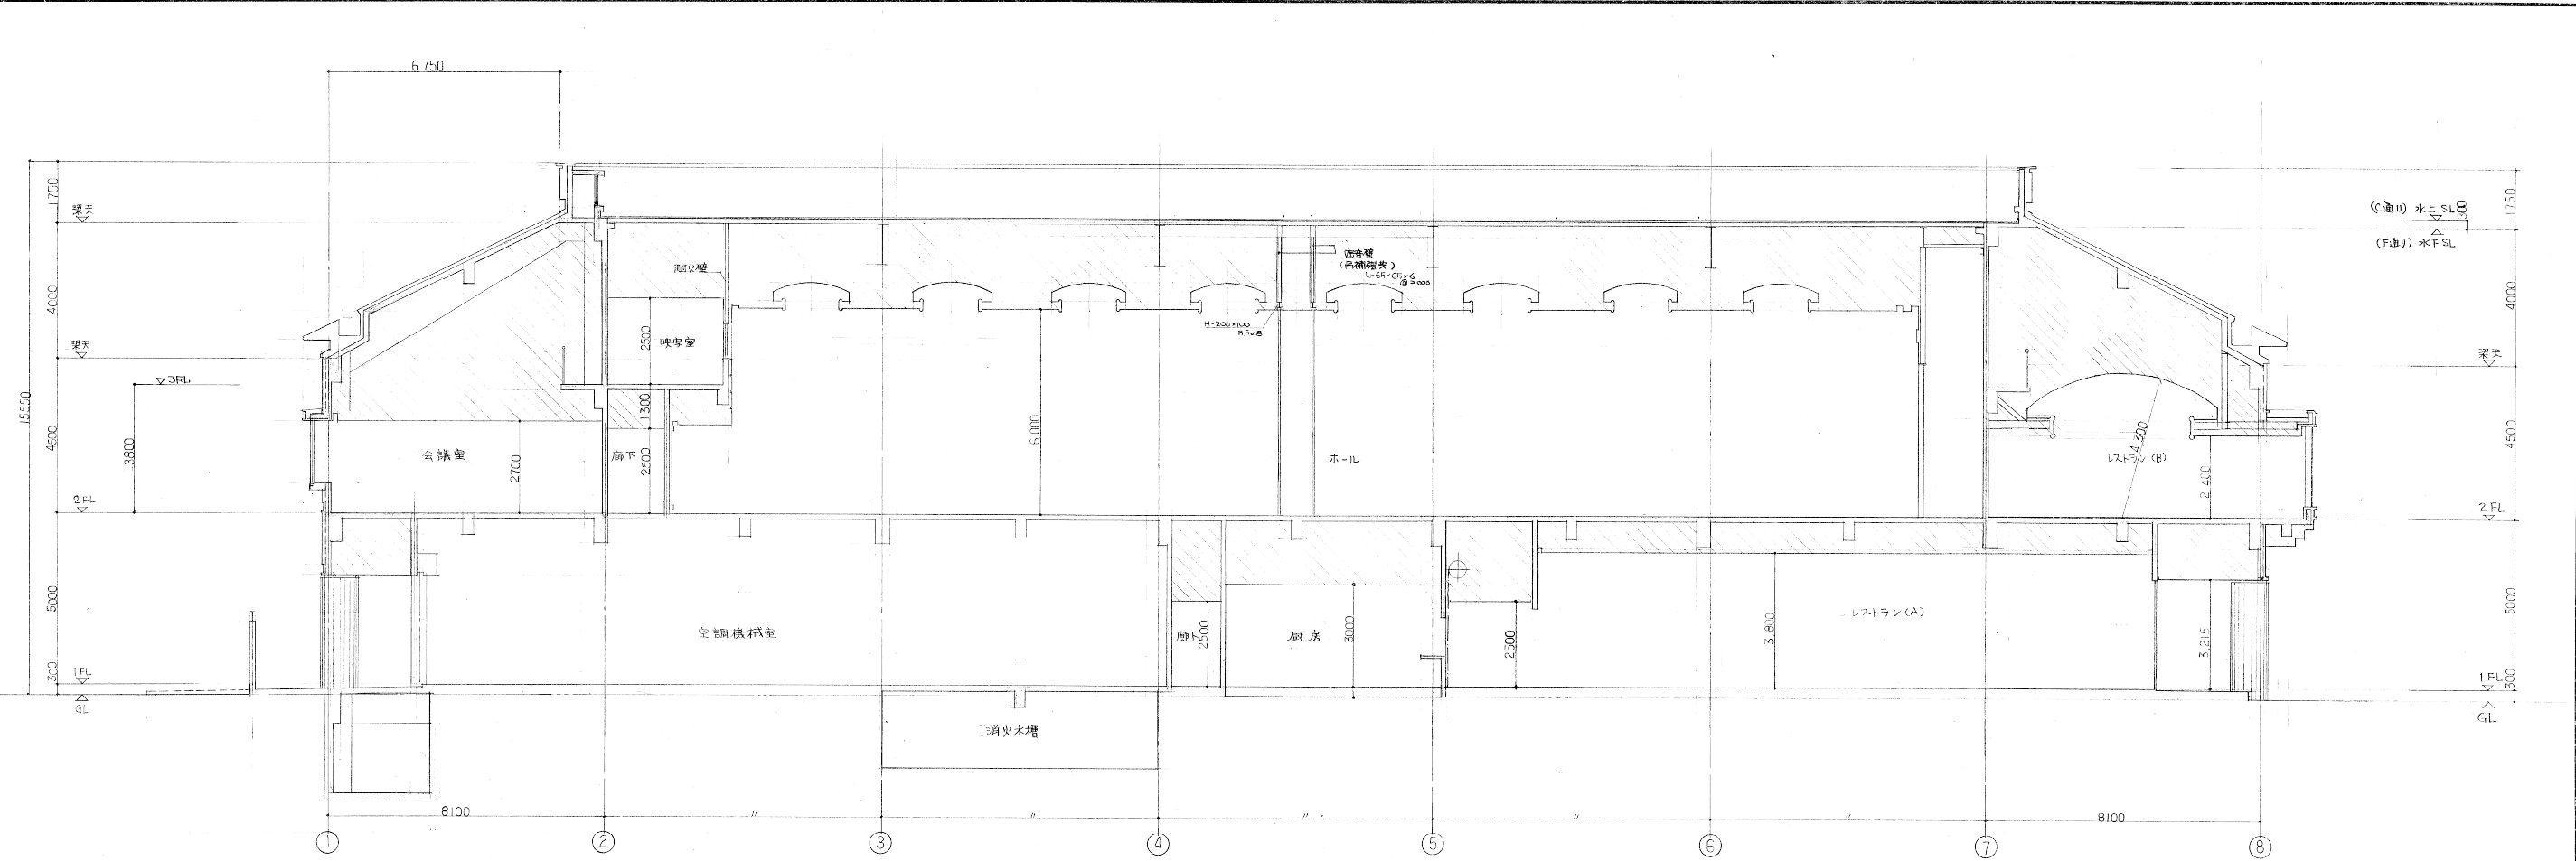

イベント館 断面図(1-1)

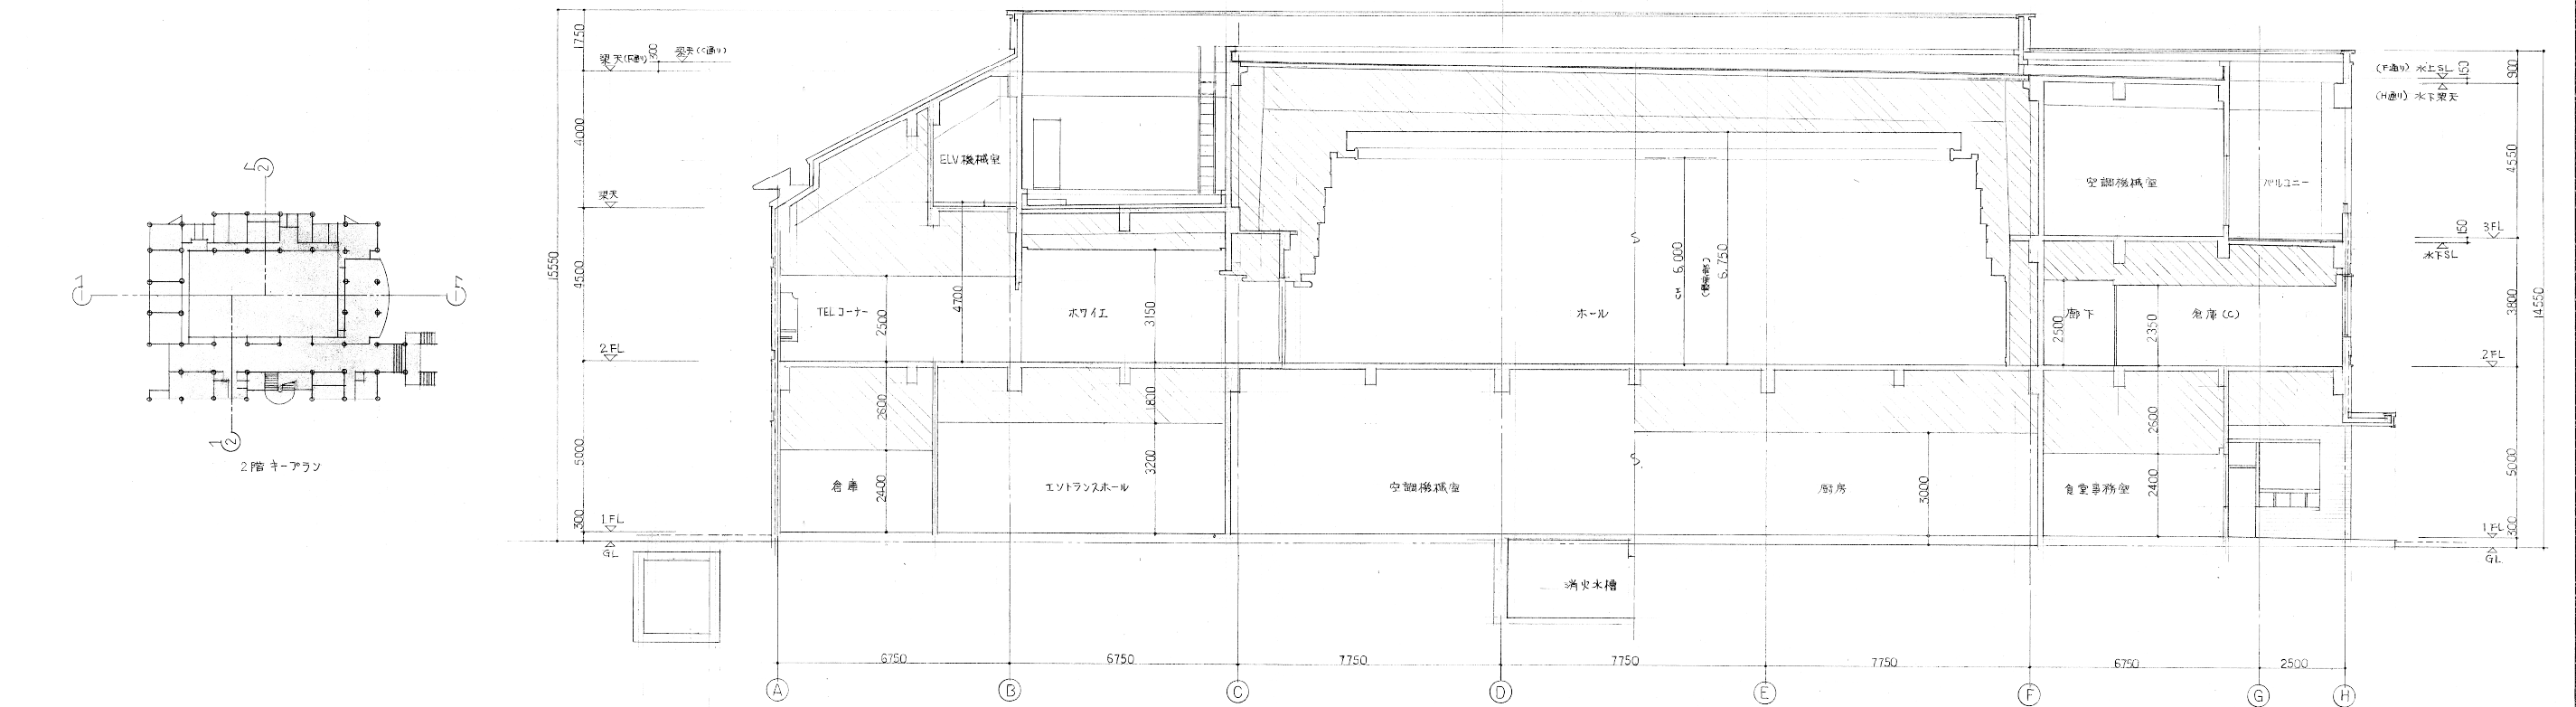

イベント館 断面図(2-2)