

資料8 動線計画図

- ←

展示場来場者動線
- ←

展示場来場者サブ動線
- ←


トラック車両動線
- ←

トラック車両サブ動線
- ←

関係者、一般車両動線
- ※サブ動線について、できる
かぎり考慮すること。



図表 1 階動線図 S=1/2000

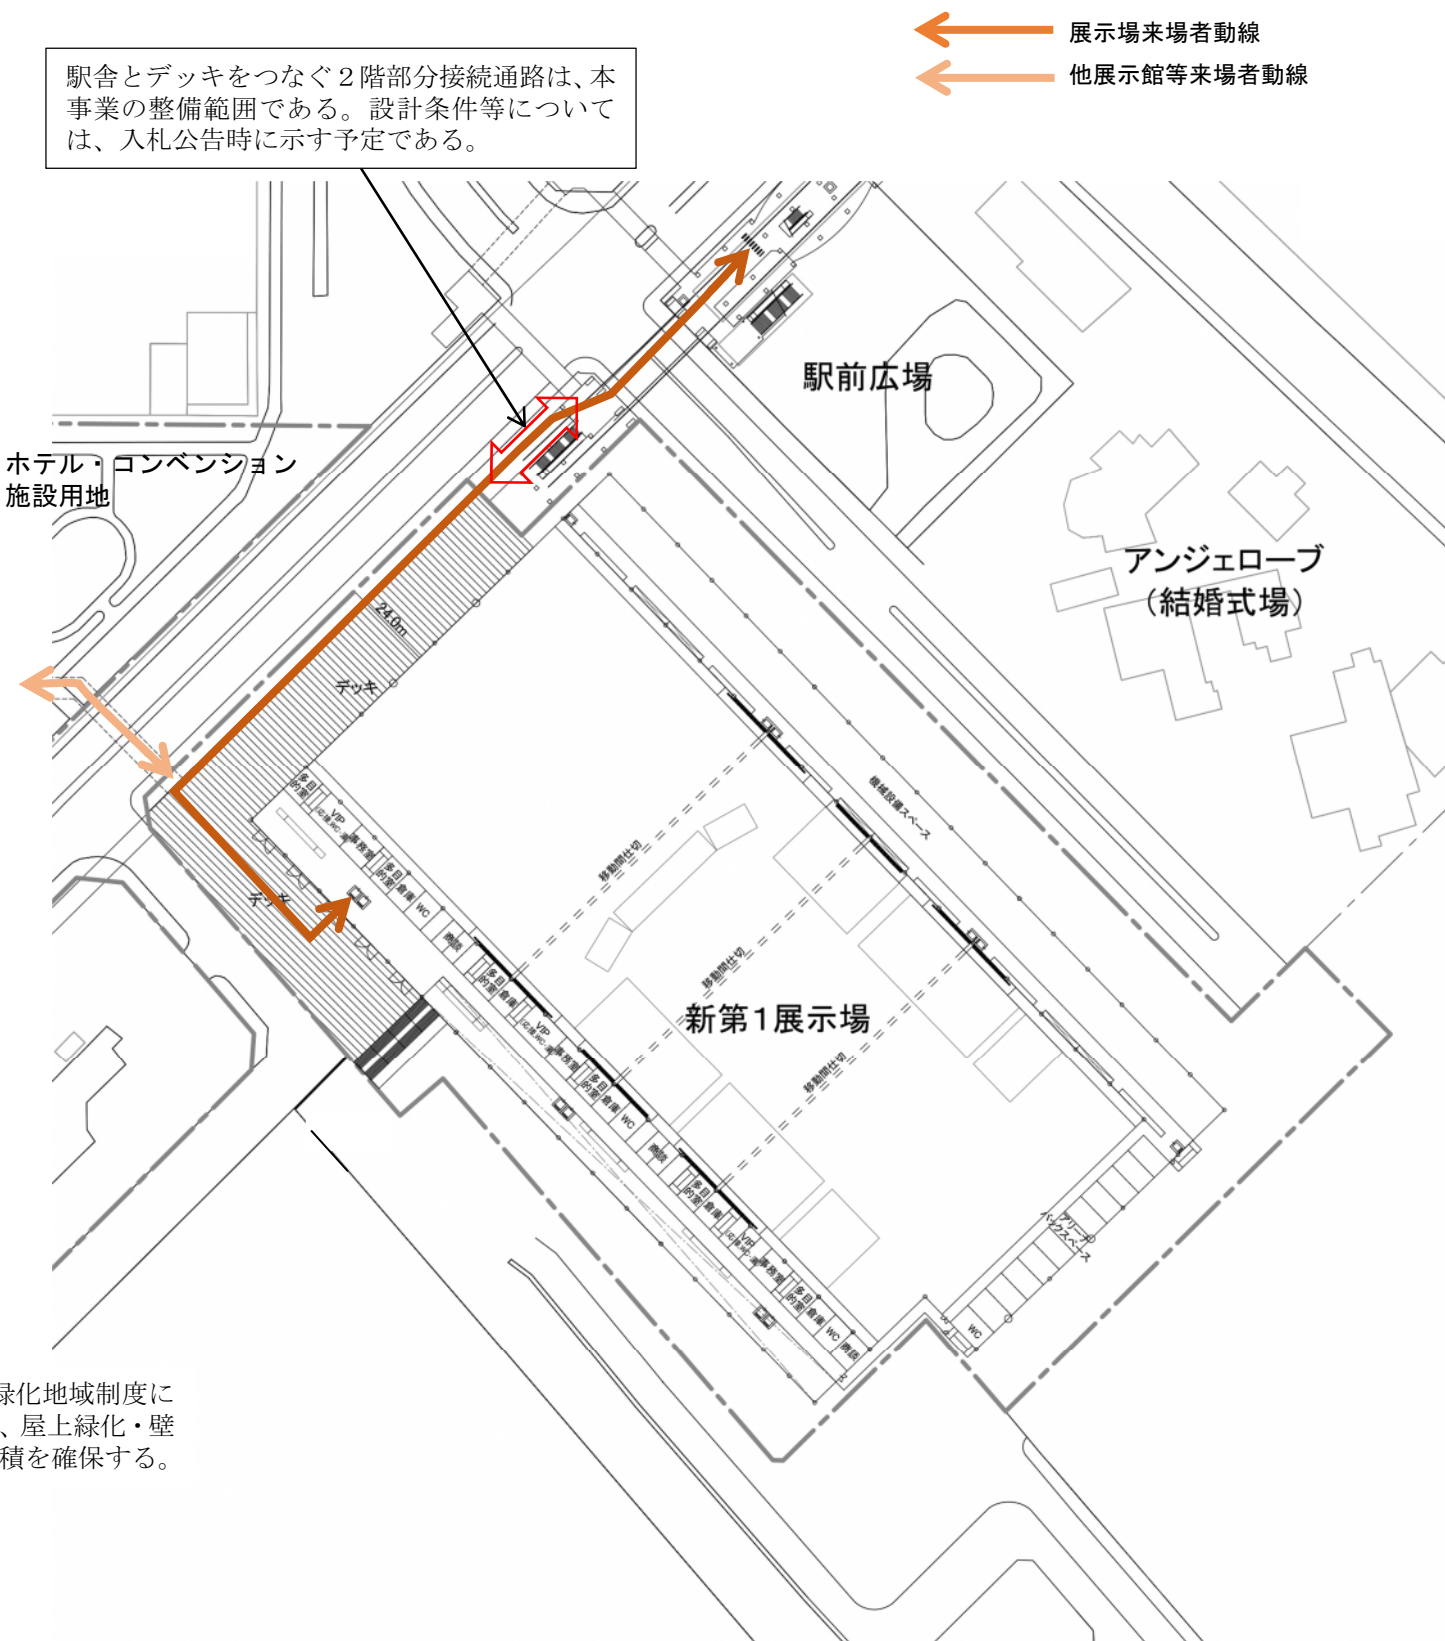

図表 2 階動線図 S=1/2000