


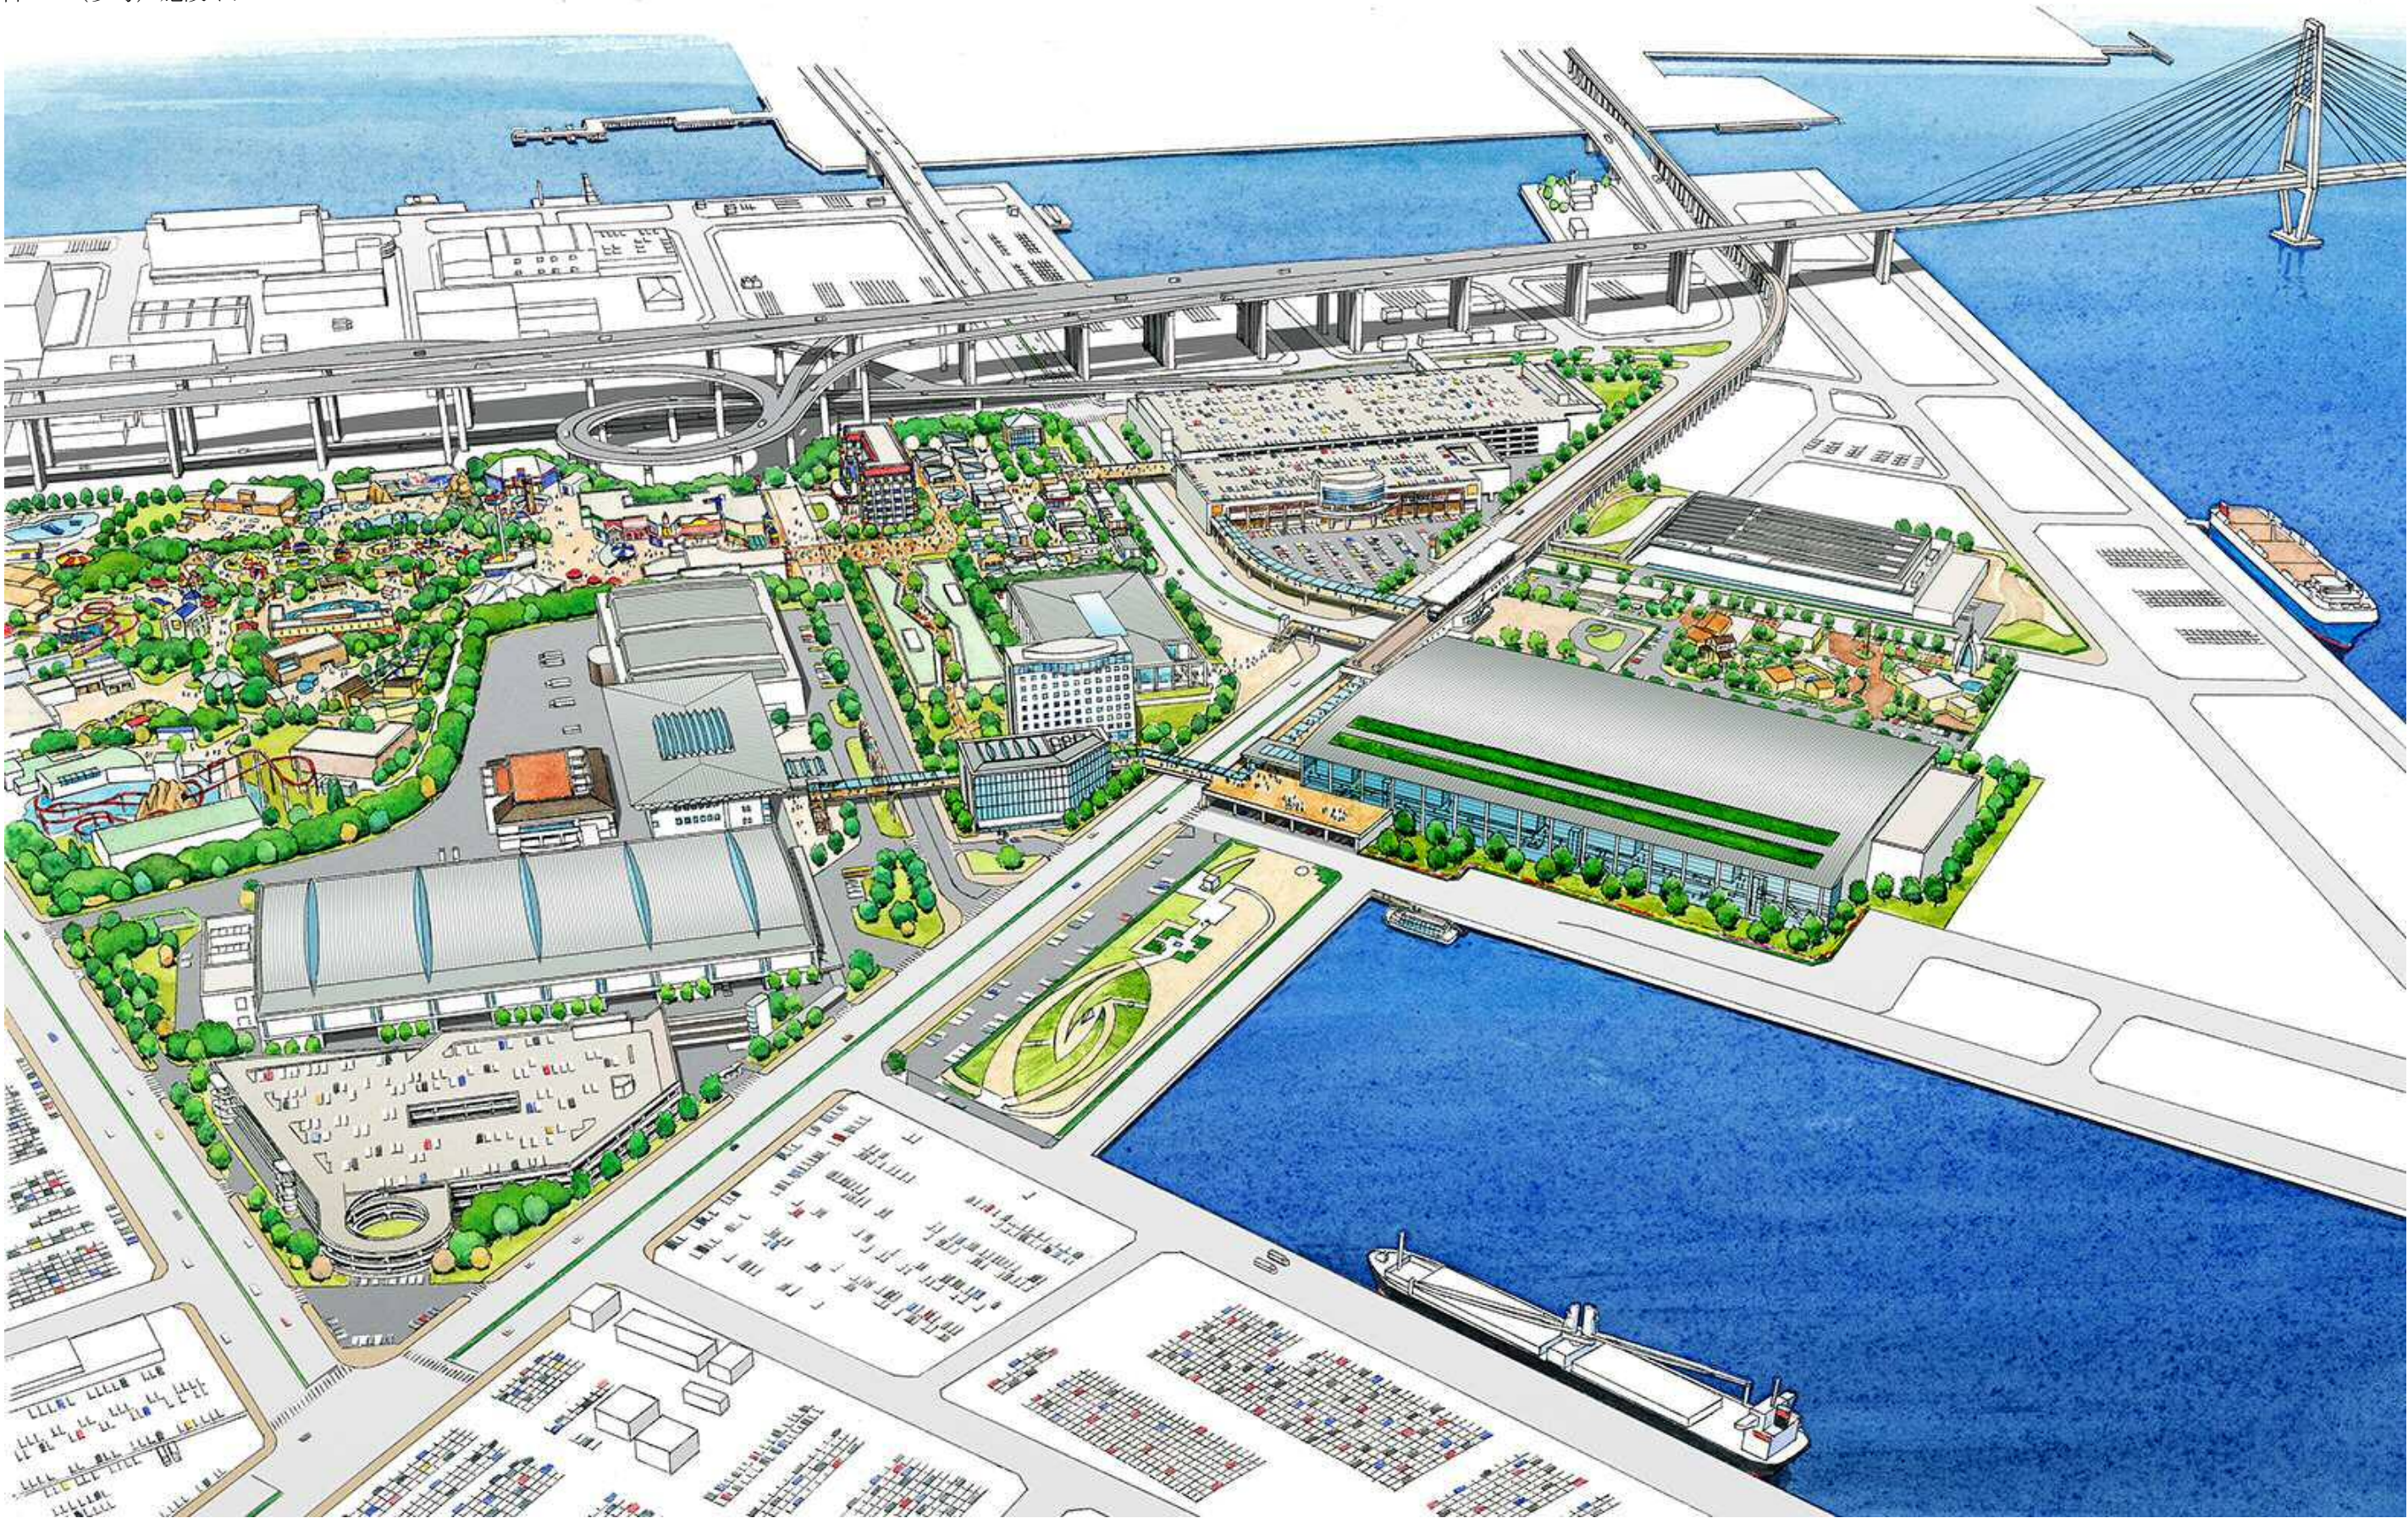

(注) 本パースは、名古屋市「大規模展示場の整備等に関する調査業務報告書（平成 27 年度実施）」、P19 図表 2-21 を添付したもので、参考平面図とは一部異なる部分がある。
また、本パースは、参考として提示したものであり、提案を妨げるものではない。