




音 響 設 備 系 統 図

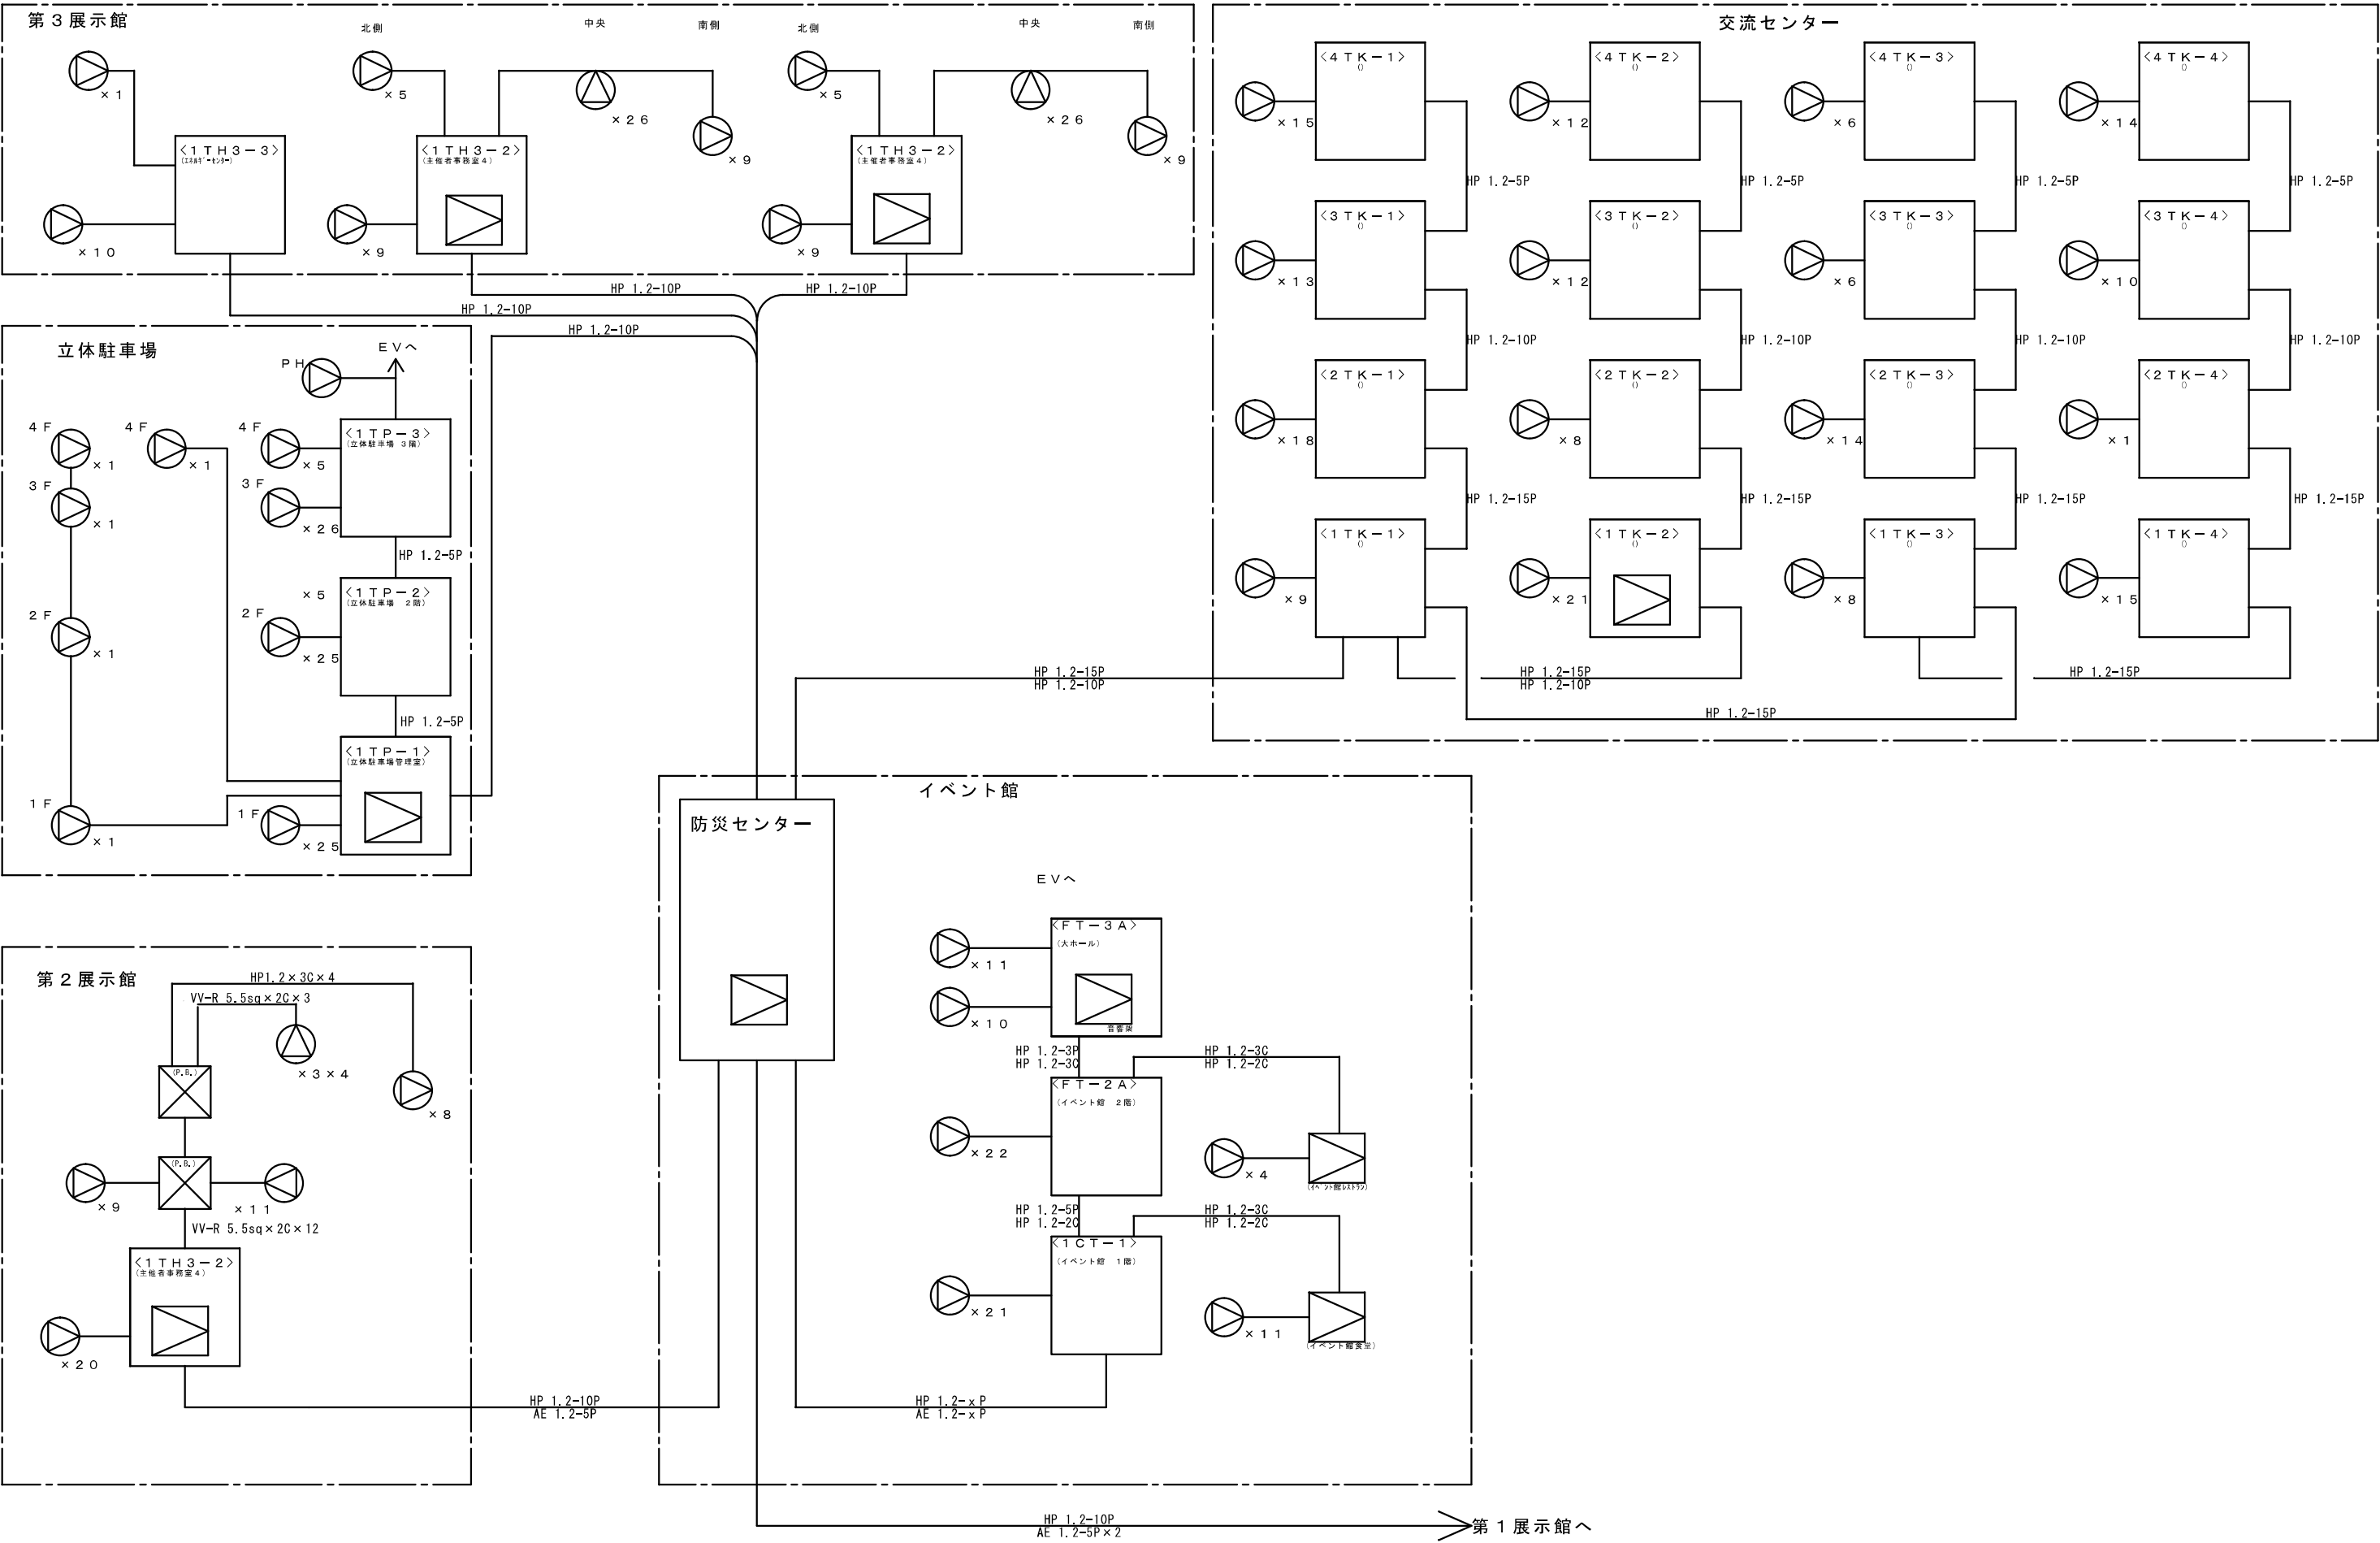


第2展示館システム図

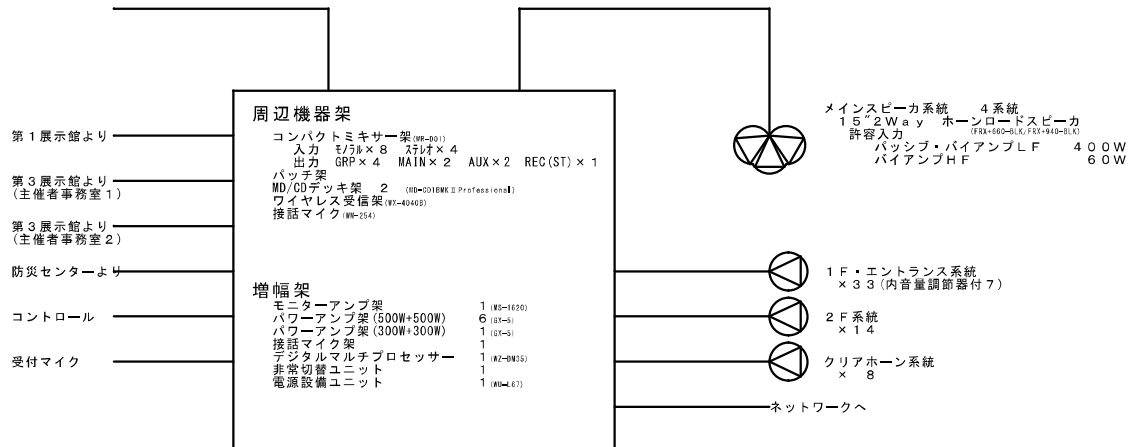


交流センタ会議ホール音響システム図

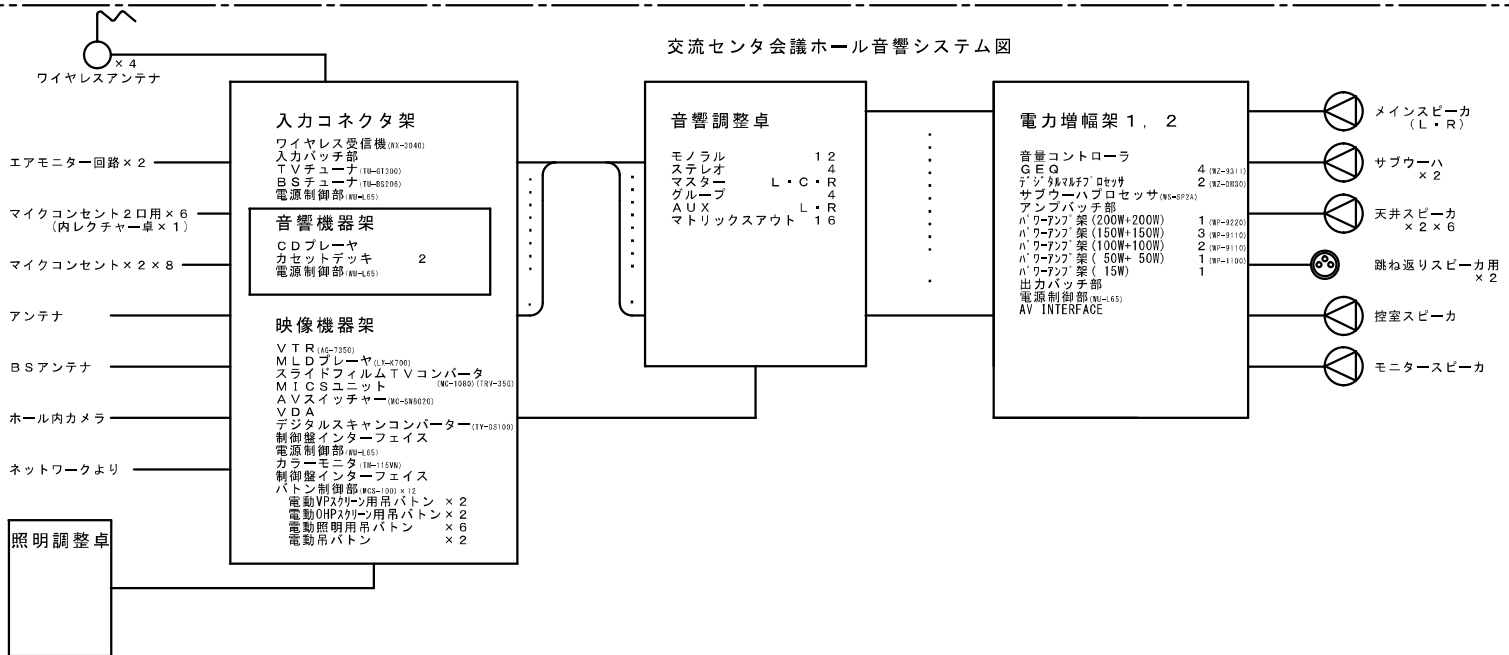


第3展示館（東）システム図

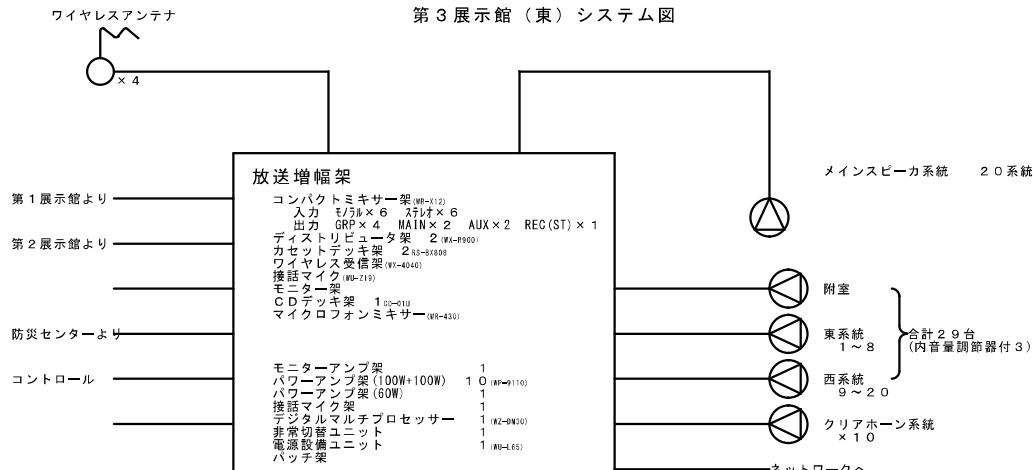

イベント館大議ホール音響システム図

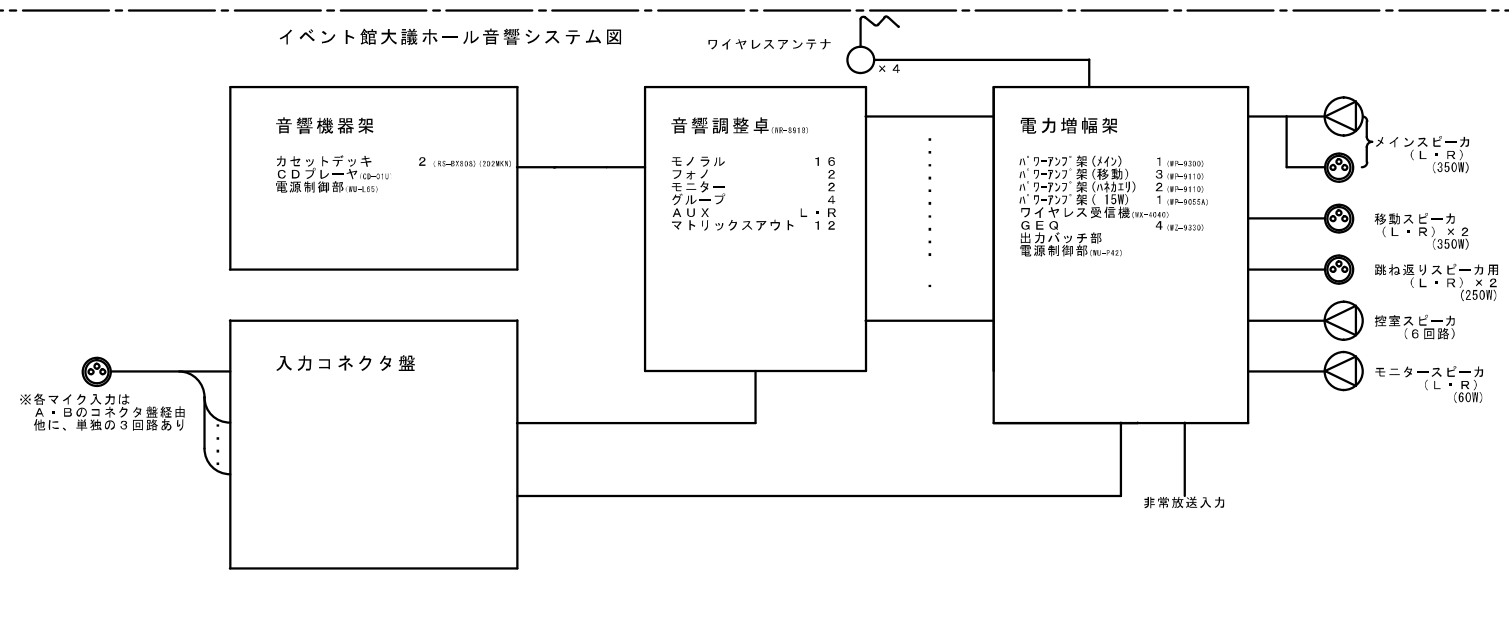

第3展示館（西）システム図

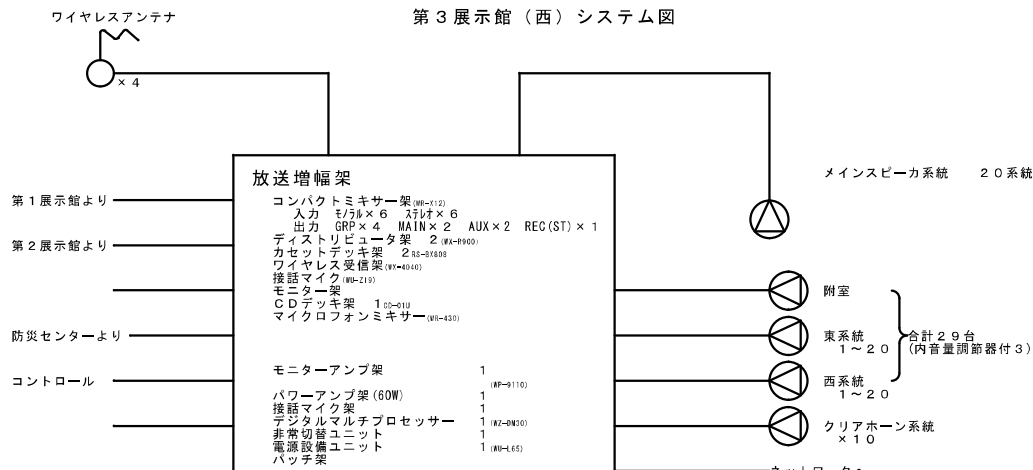

イベント館防災センター

防災センター非常放送架	
ハウリング架	WB-933×10
ハウリング架	WB-933×4
BGM-CD	WB-610
BGM	WB-590
マイク	WB-240
ディストリビュータ	WB-600
同上増設ユニット	WB-600
ミキサー	WB-W60A
ディストリビュータ	WB-640
CATS	
DC電源	WB-570A×10

※ 主な構成機器のみ記載