


事業①

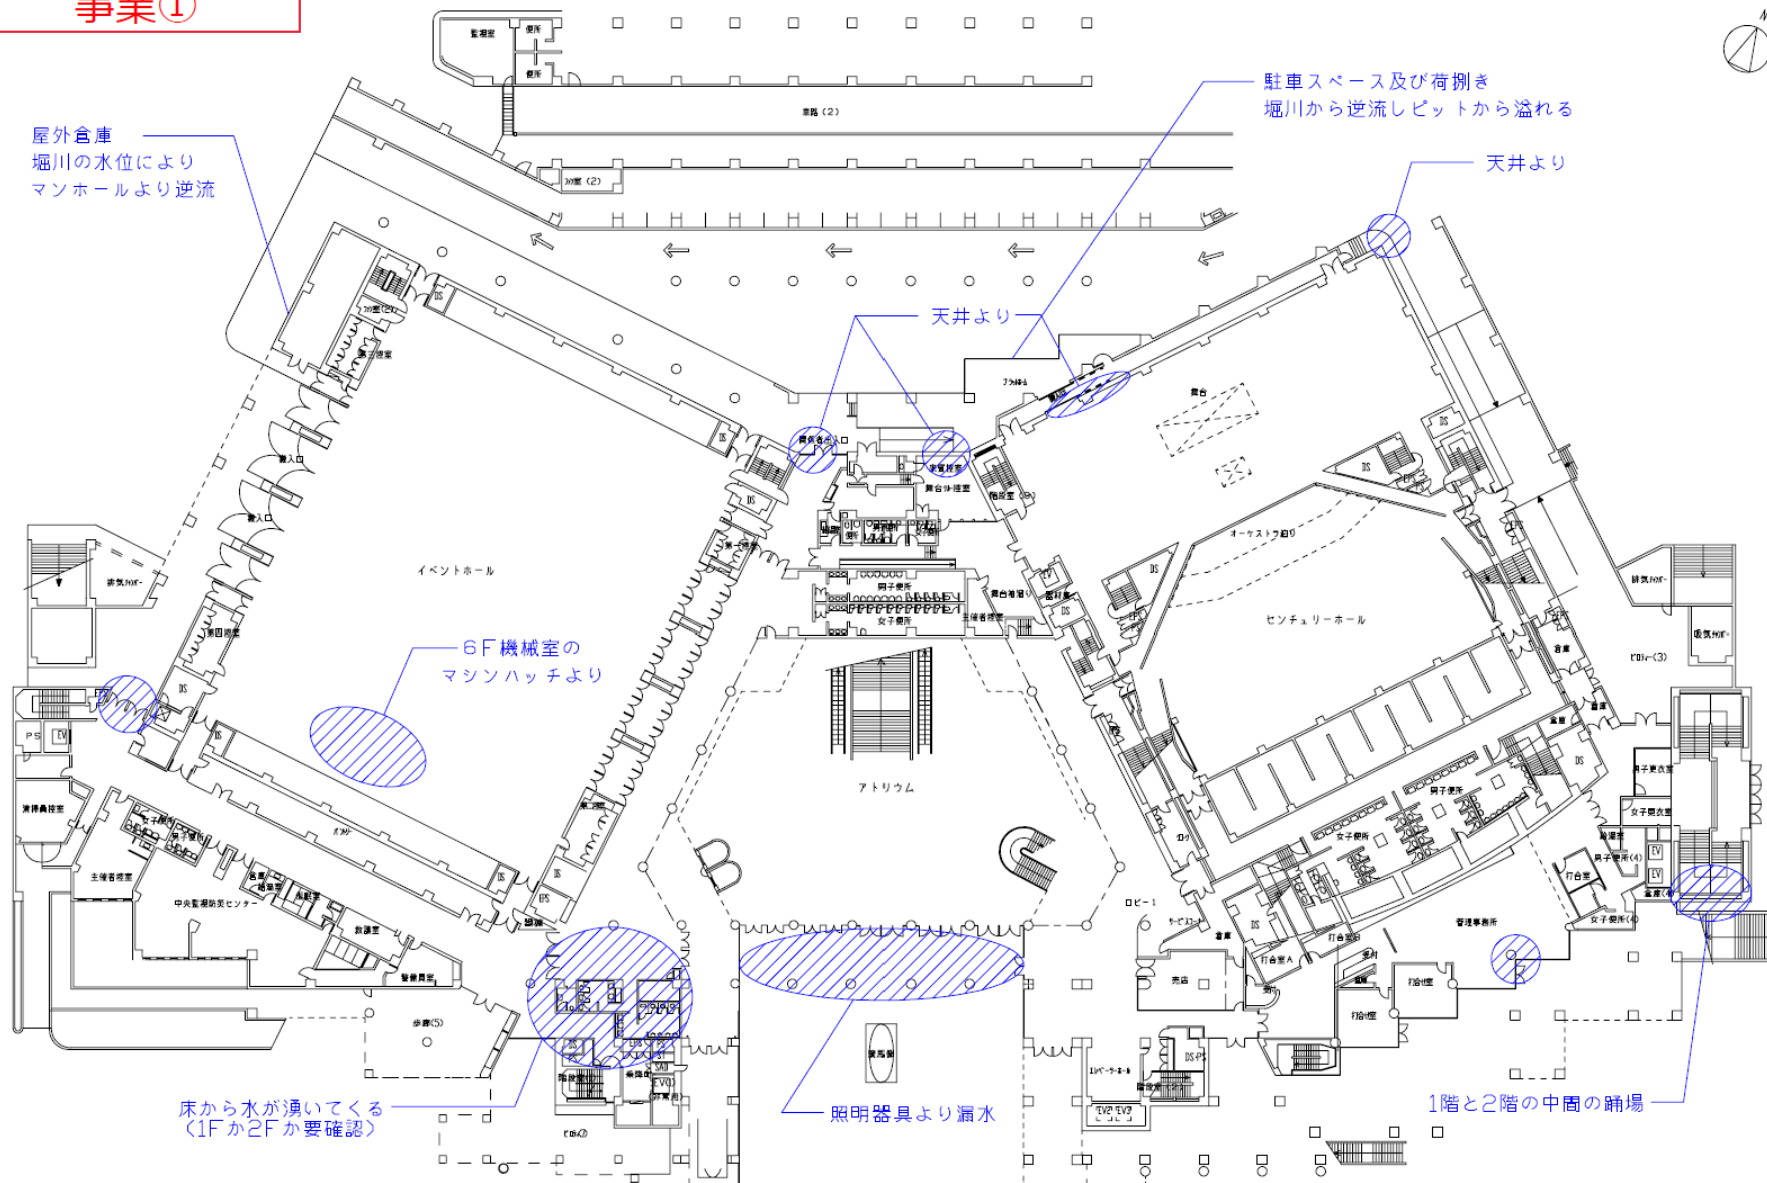


ハッチングは、施設管理者より漏水、浸水等の報告がされている範囲を示す。防水改修工事では、これらの漏水、浸水の原因を究明し、解消するように対策案を施すこと。その他は要求水準の防水改修工事、金属屋根改修工事、外装ソーラー改修工事等を参照のこと。

事業①




事業①

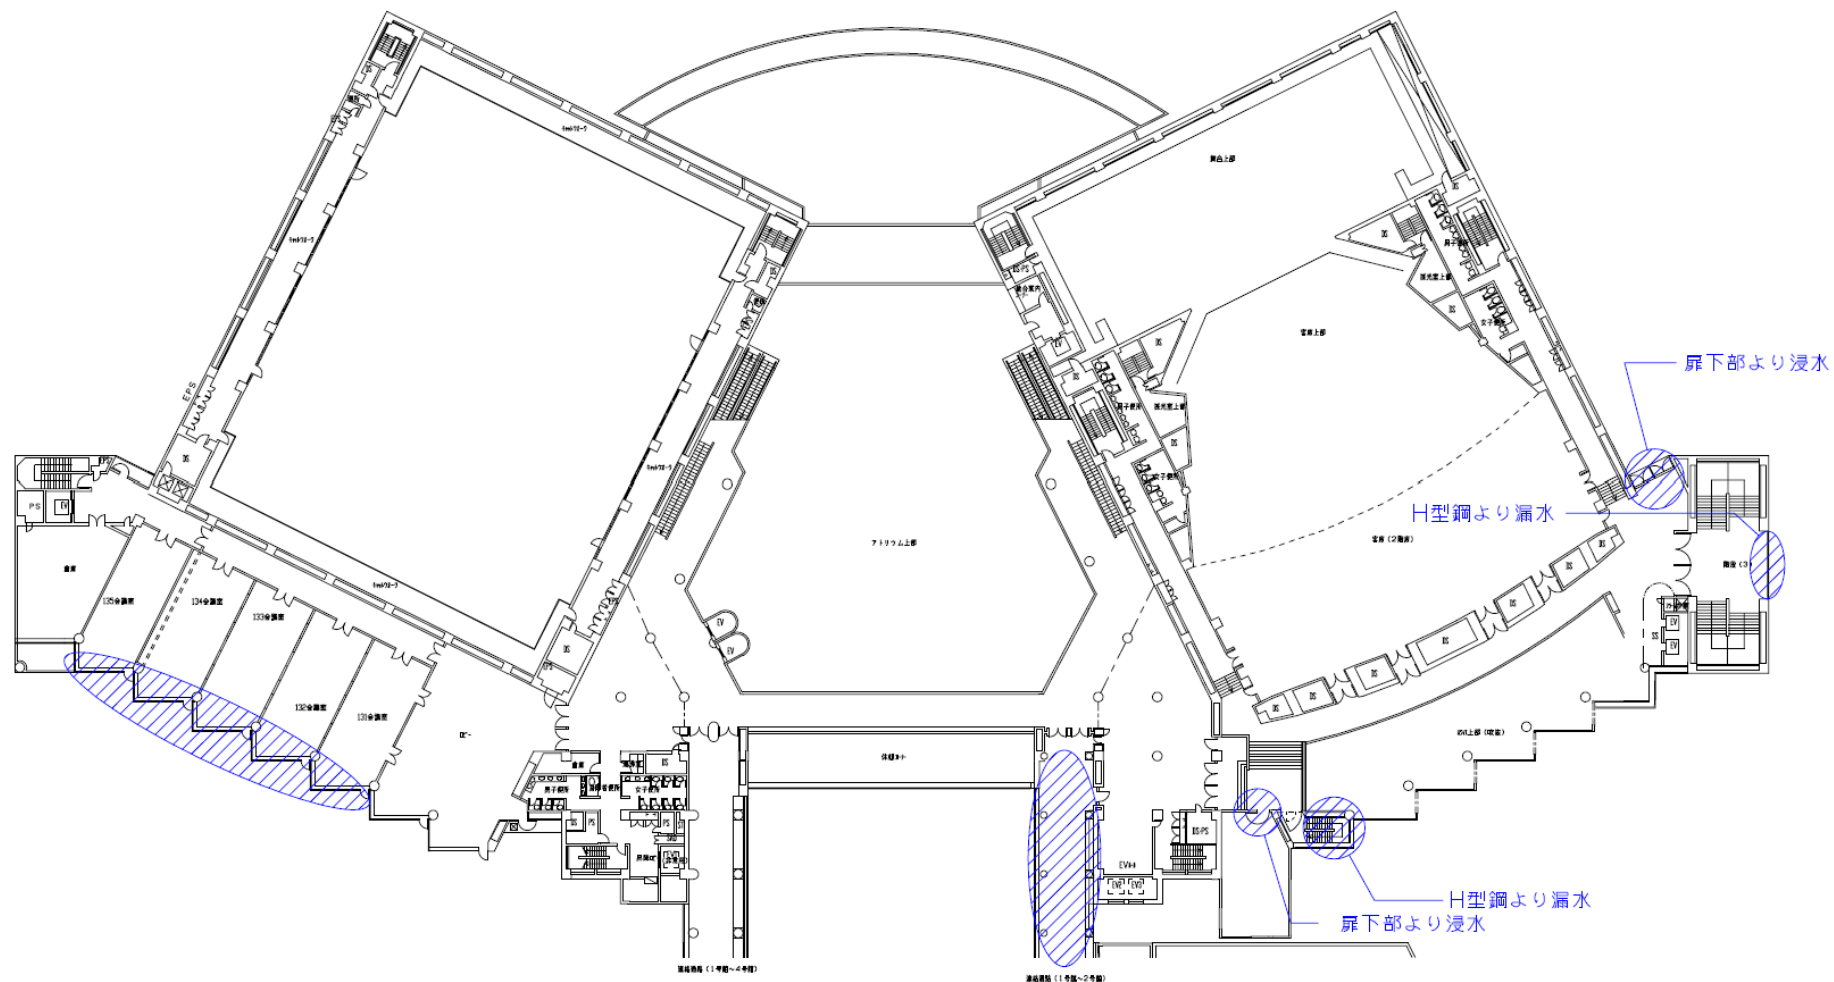


ハッチングは、施設管理者より漏水、浸水等の報告がされている範囲を示す。防水改修工事では、これらの漏水、浸水の原因を究明し、解消するように対策案を施すこと。
 その他は要求水準の防水改修工事、金属屋根改修工事、外装シール改修工事等を参照のこと。

事業①

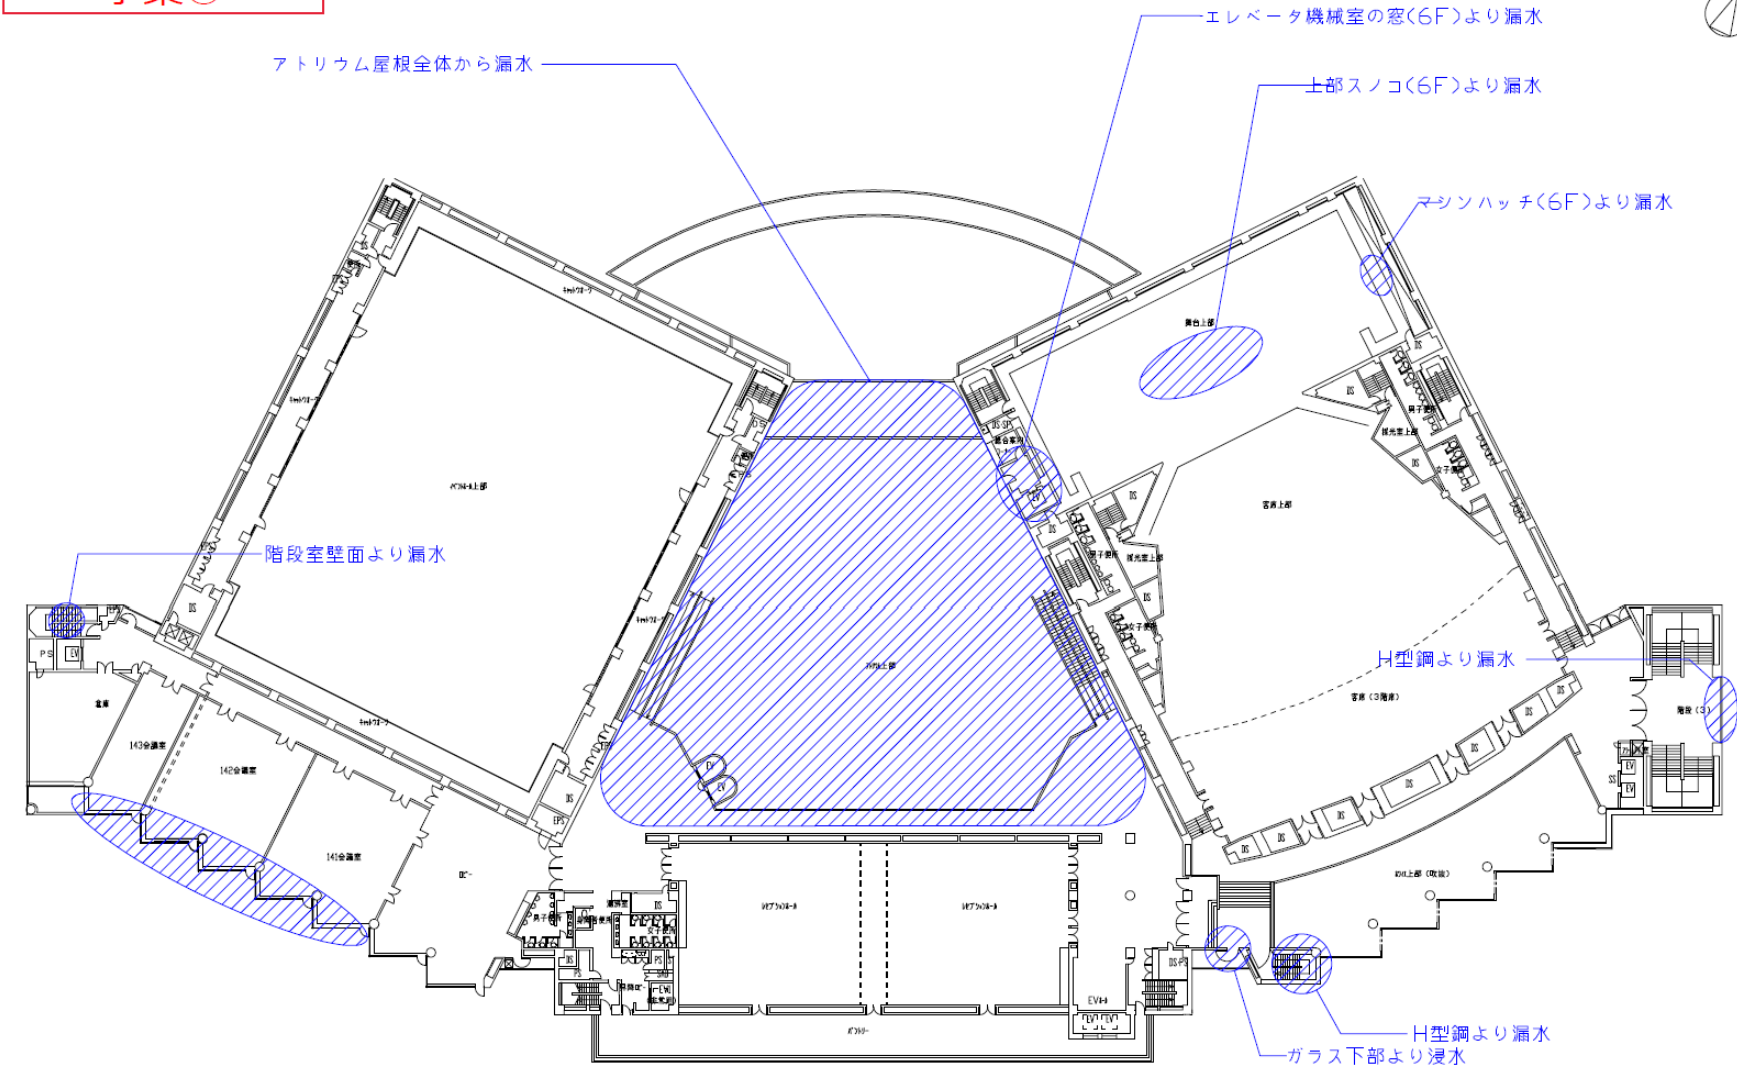

ハッチングは、施設管理者より漏水、浸水等の報告がされている範囲を示す。防水改修工事では、これらの漏水、浸水の原因を究明し、解消するように対策案を施すこと。
その他は要求水準の防水改修工事、金属屋根改修工事、外装スール改修工事等を参照のこと。

事業①

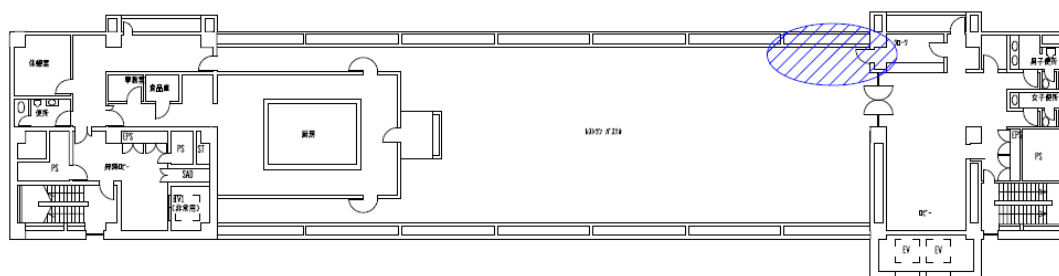


ハッチングは、施設管理者より漏水、浸水等の報告がされている範囲を示す。防水改修工事では、これらの漏水、浸水の原因を究明し、解消するように対策案を施すこと。
その他は要求水準の防水改修工事、金属屋根改修工事、外装シール改修工事等を参照のこと。

別紙09


雨漏り等状況説明図(1号館7F) S=1/300

事業①

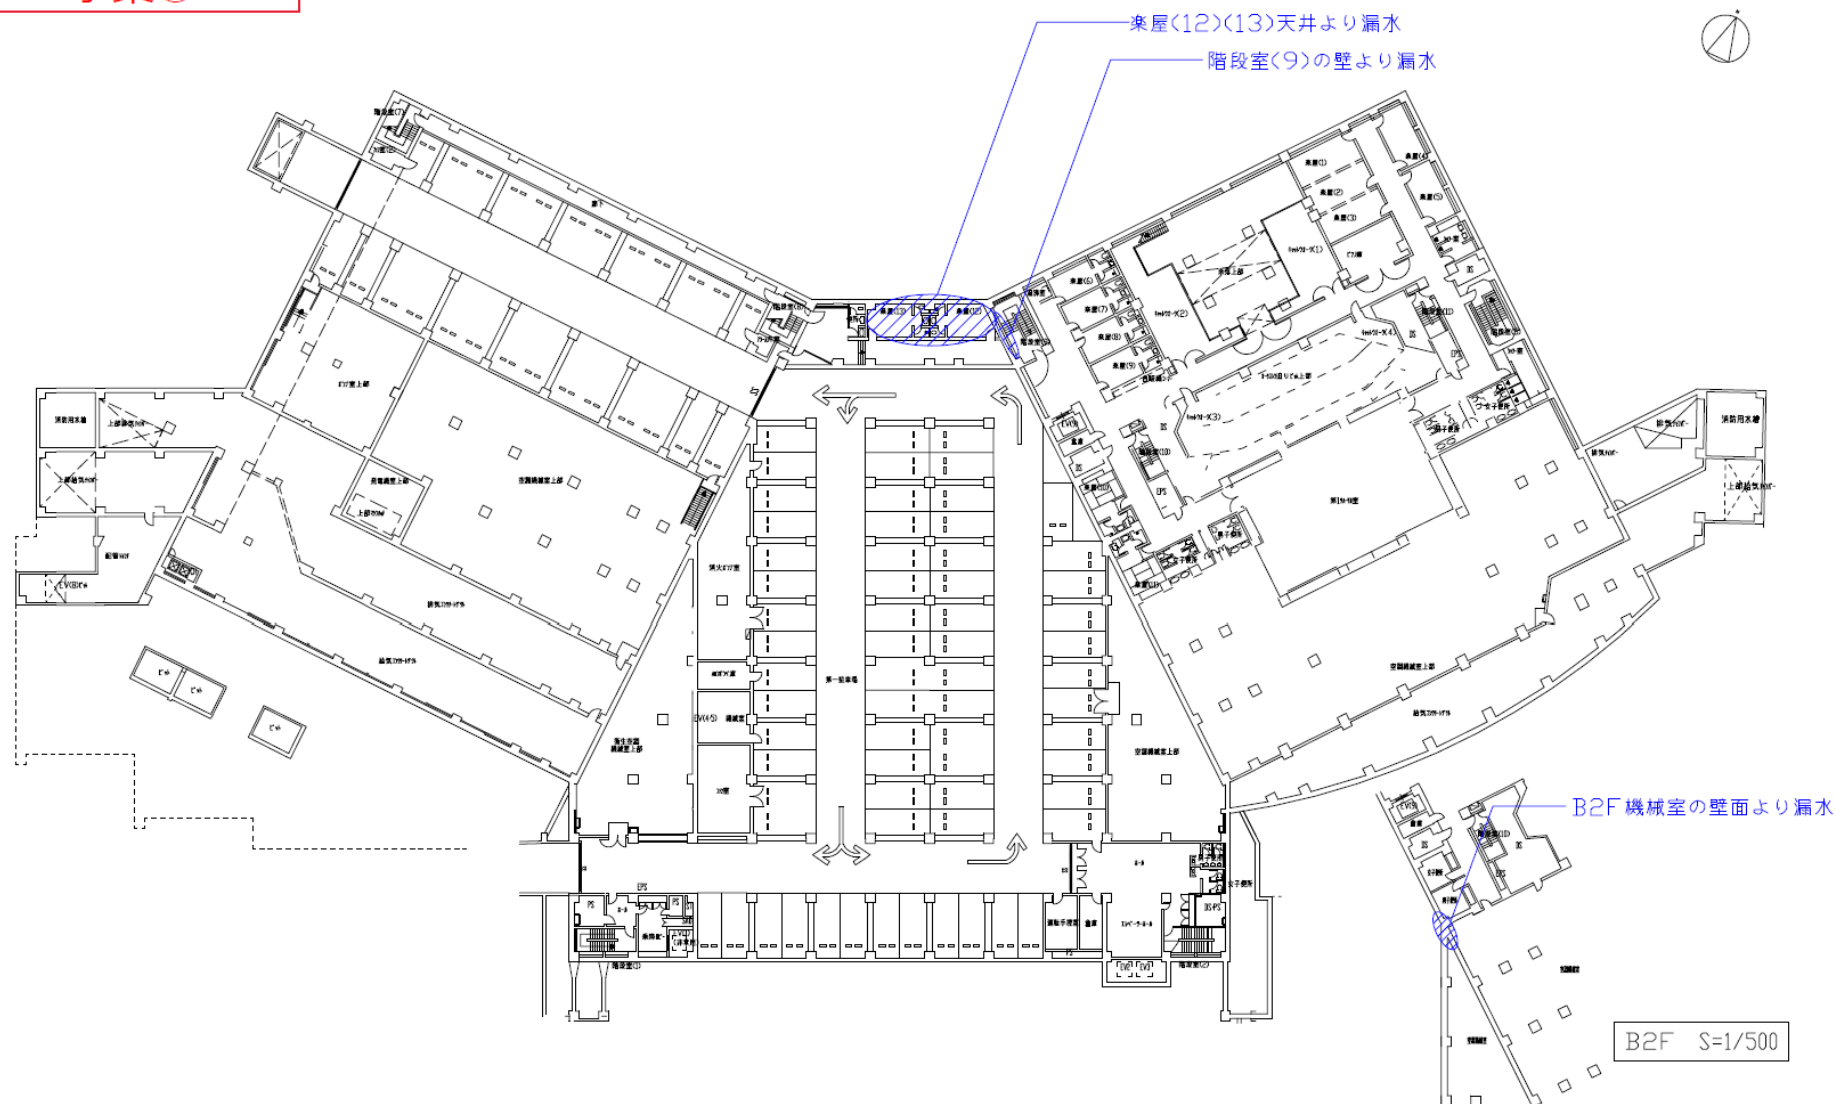

ハッチングは、施設管理者より漏水、浸水等の報告がされている範囲を示す。防水改修工事では、これらの漏水、浸水の原因を究明し、解消するように対策案を施すこと。その他は要求水準の防水改修工事、全風屋根改修工事、外装ソーラ改修工事等を参照のこと。

事業②

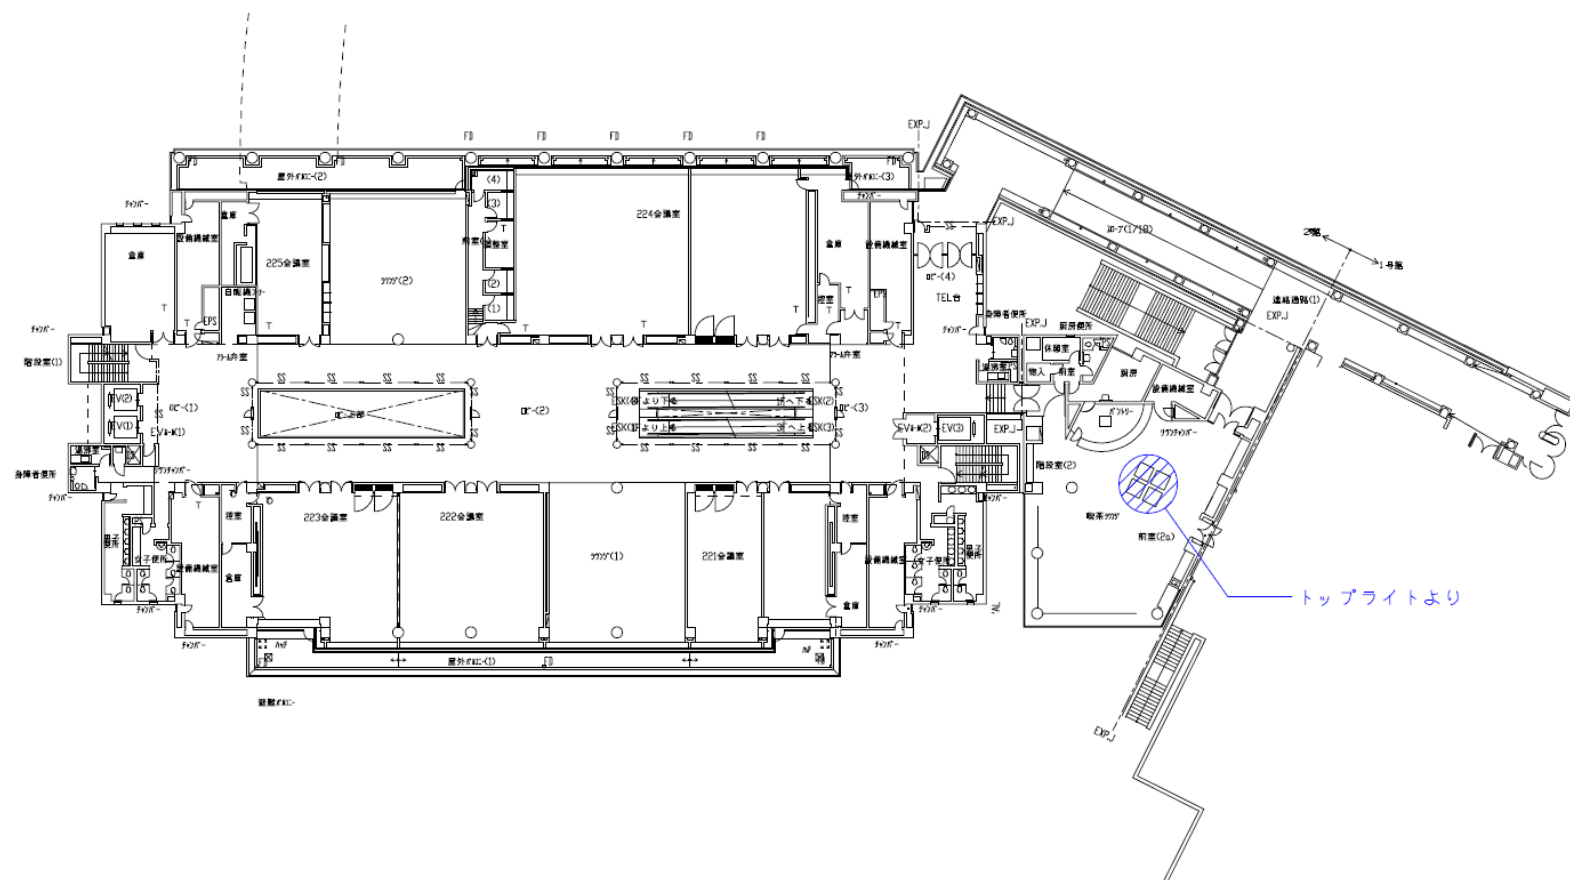


ハッチングは、施設管理者より漏水、浸水等の報告がされている範囲を示す。防水改修工事では、これらの漏水、浸水の原因を究明し、解消するように対策案を施すこと。
 その他は要求水準の防水改修工事、金属屋根改修工事、外装シール改修工事等を参照のこと。

別紙09

雨漏り等状況説明図(2号館2F) S=1/400

事業②

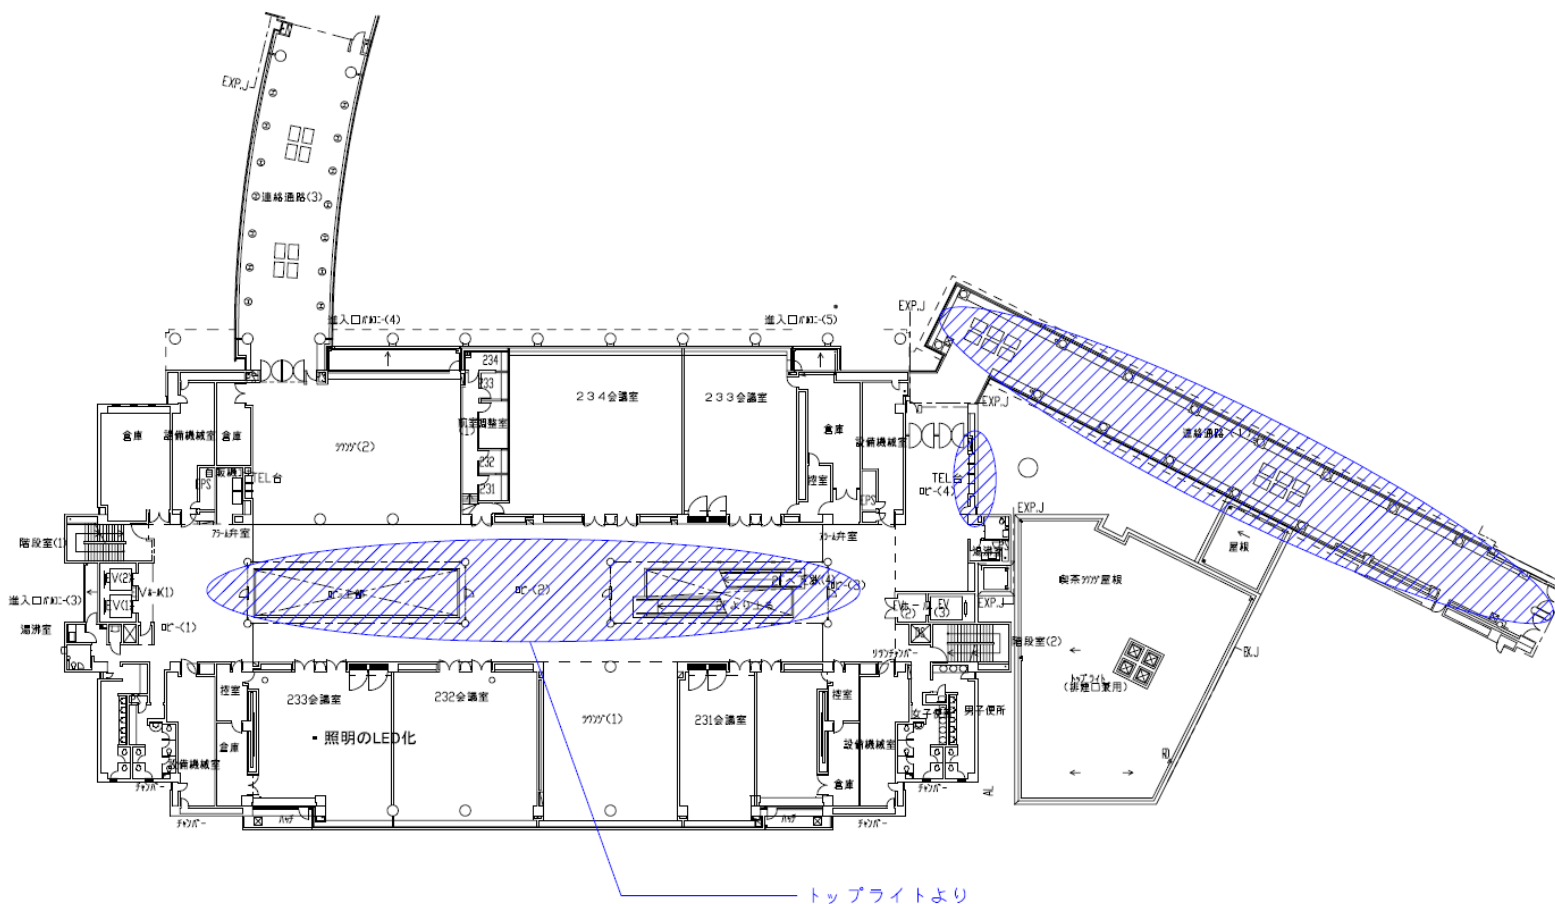


ハッチングは、施設管理者より漏水、浸水等の報告がされている範囲を示す。防水改修工事では、これらの漏水、浸水の原因を究明し、解消するように対策を施すこと。
その他は要求水準の防水改修工事、金属屋根改修工事、外装シール改修工事等を参照のこと。

別紙09

雨漏り等状況説明図(2号館3F) S=1/400

事業②

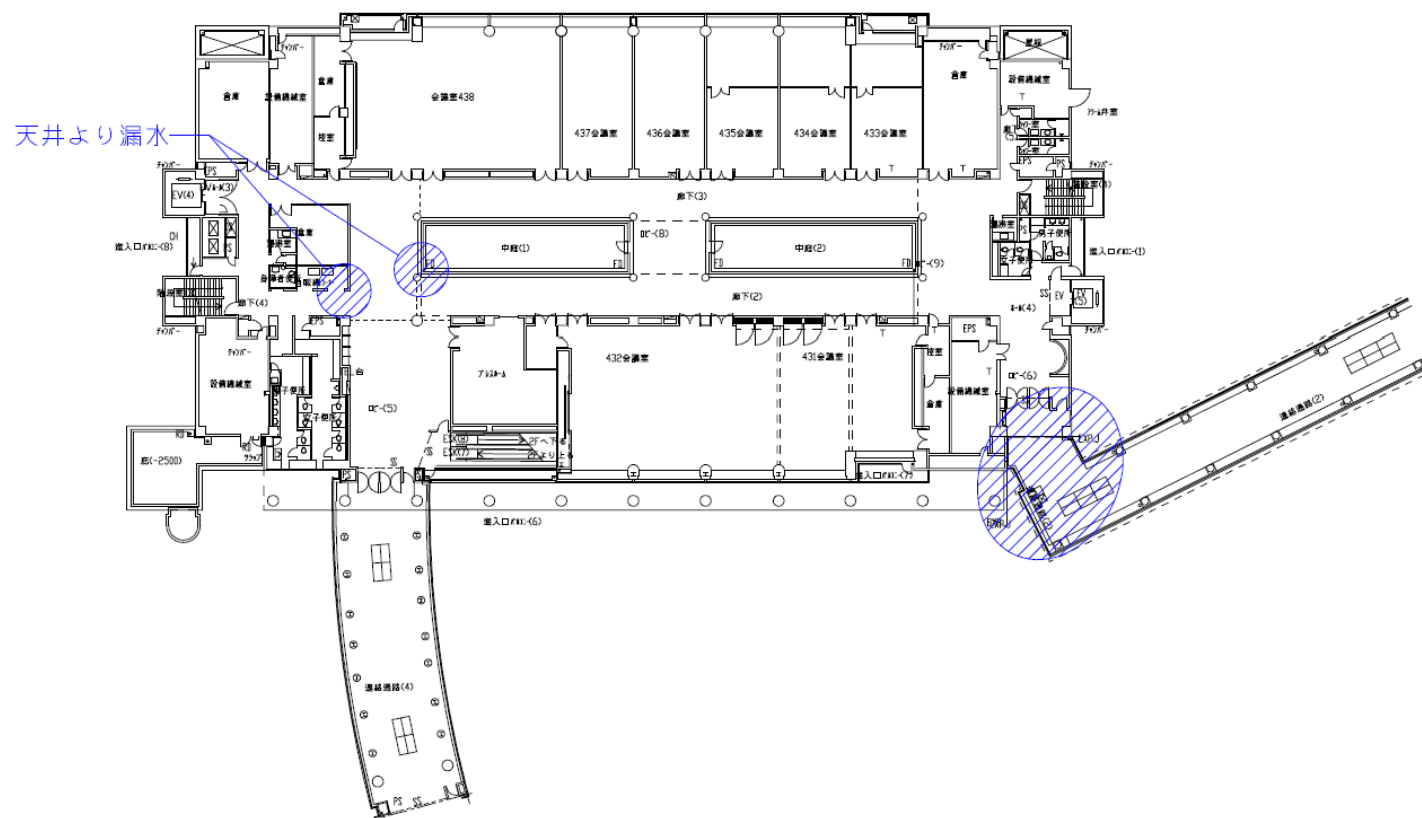

ハッチングは、施設管理者より漏水、浸水等の報告がされている範囲を示す。防水改修工事では、これらの漏水、浸水の原因を究明し、解消するように対策案を施すこと。その他は要求水準の防水改修工事、金属屋根改修工事、外装サール改修工事等を参照のこと。

別紙09

雨漏り等状況説明図(4号館3F) S=1/400