



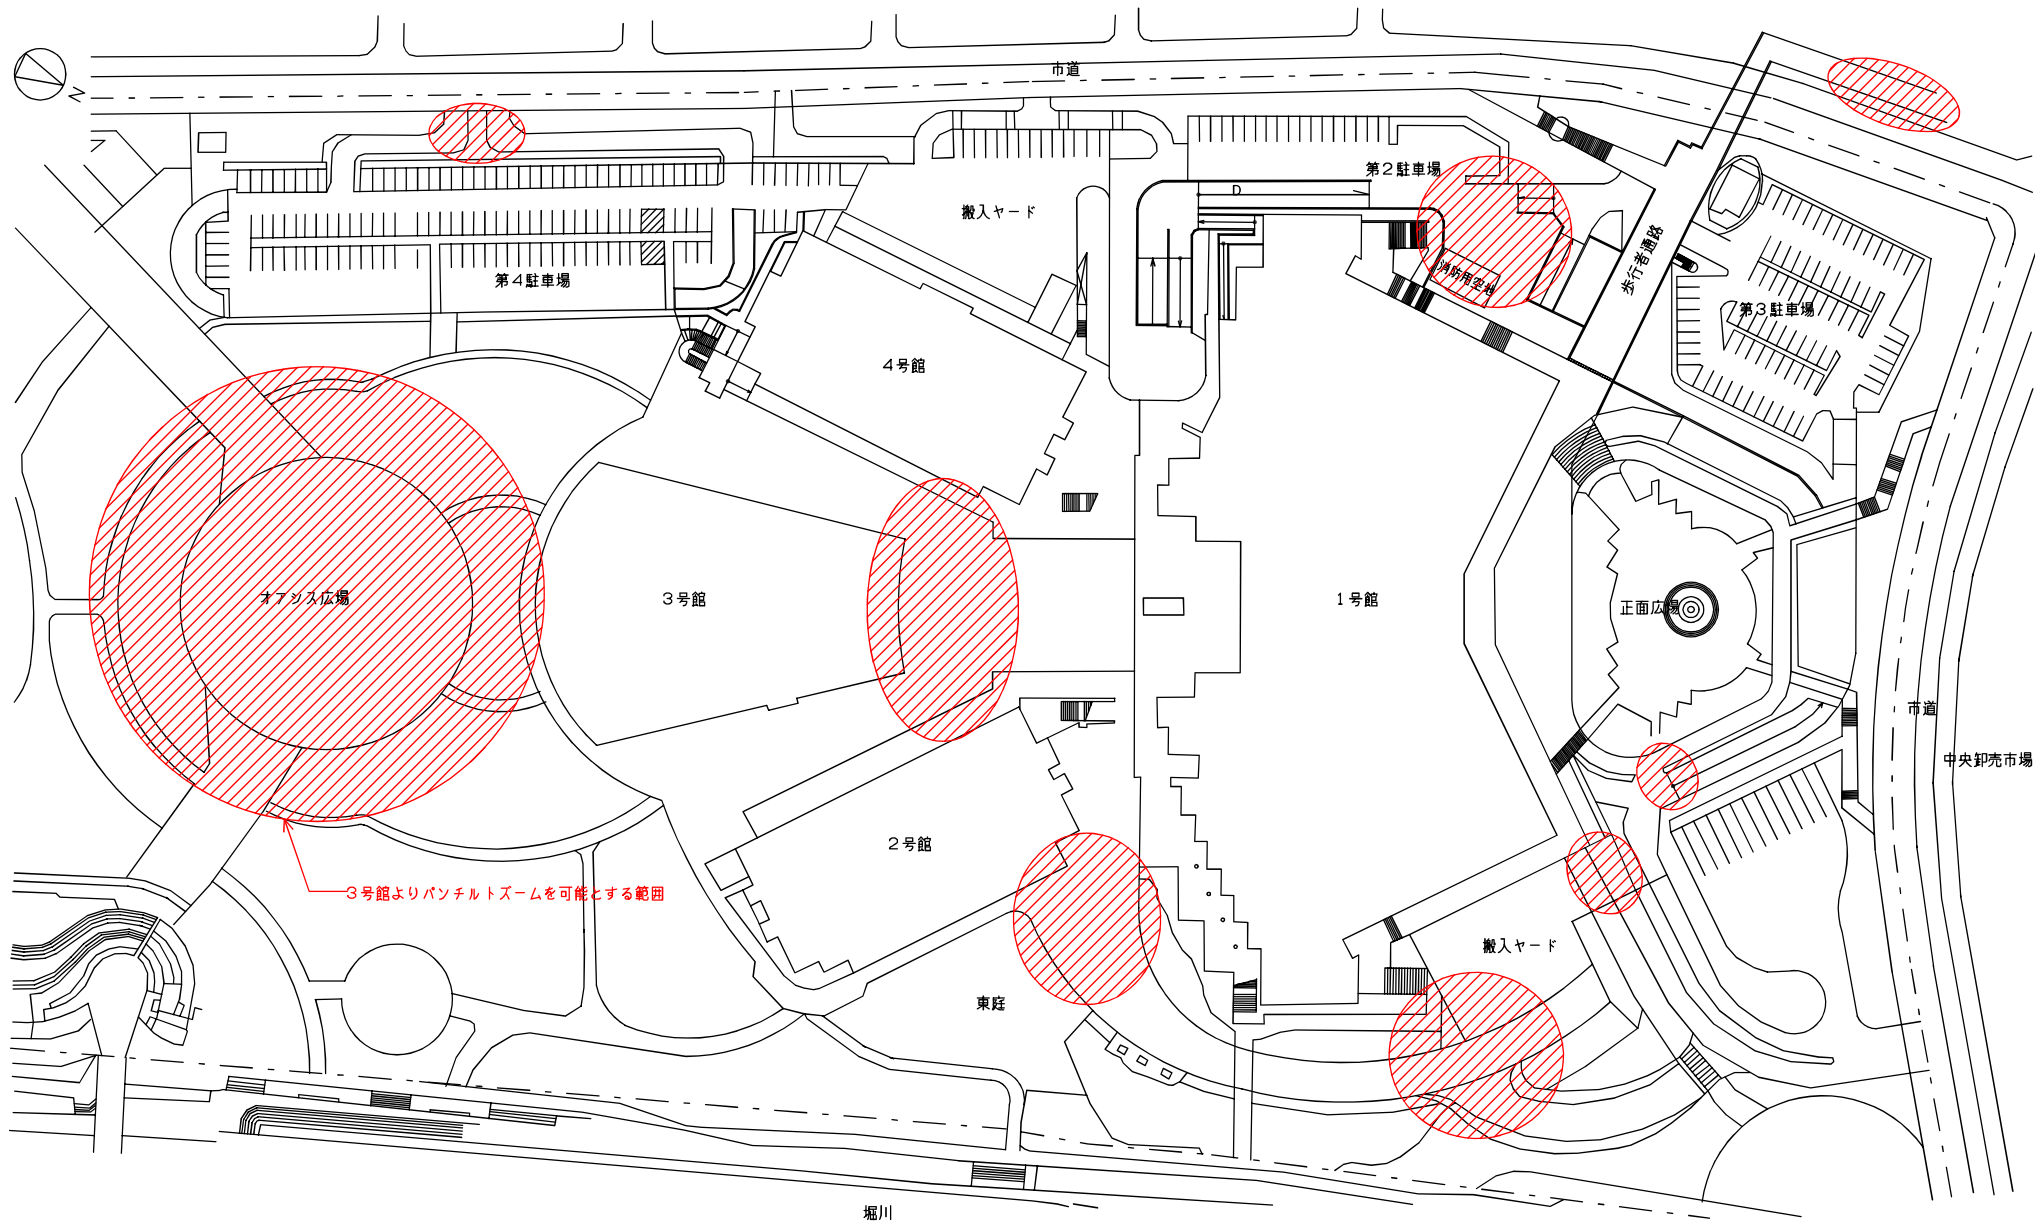

ハッチングで示した範囲を監視できるような適切な位置に管理用カメラを増設すること。詳細は要求水準参照のこと。

管理用 カメラ増設位置図<外構> S=1/1500


事業①

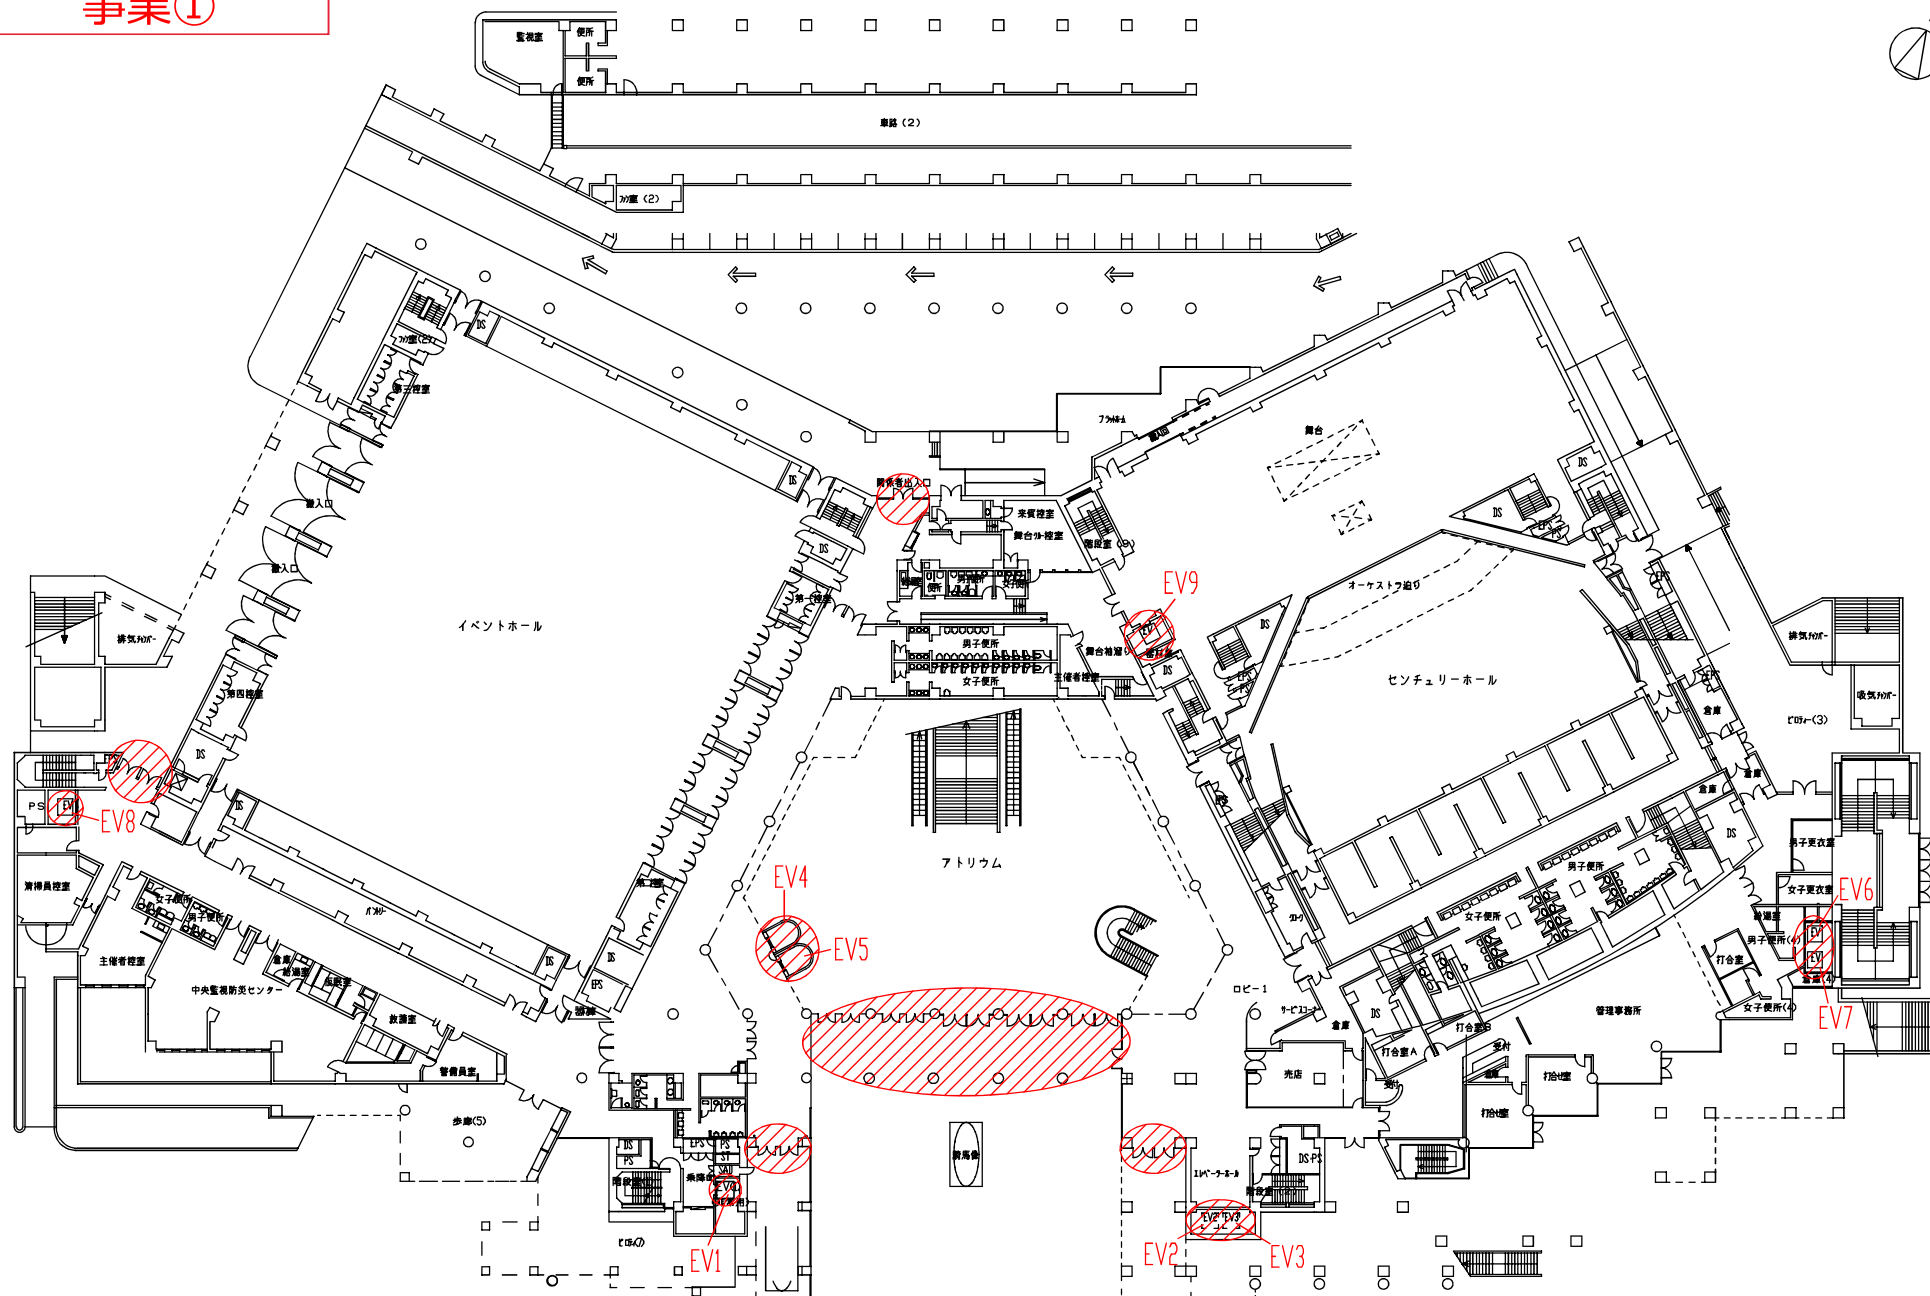

 ハッチングで示した範囲を監視できるような適切な位置に管理用カメラを増設すること。詳細は要求水準参照のこと。

管理用カメラ増設位置図<1号館1F> S=1/500


事業①

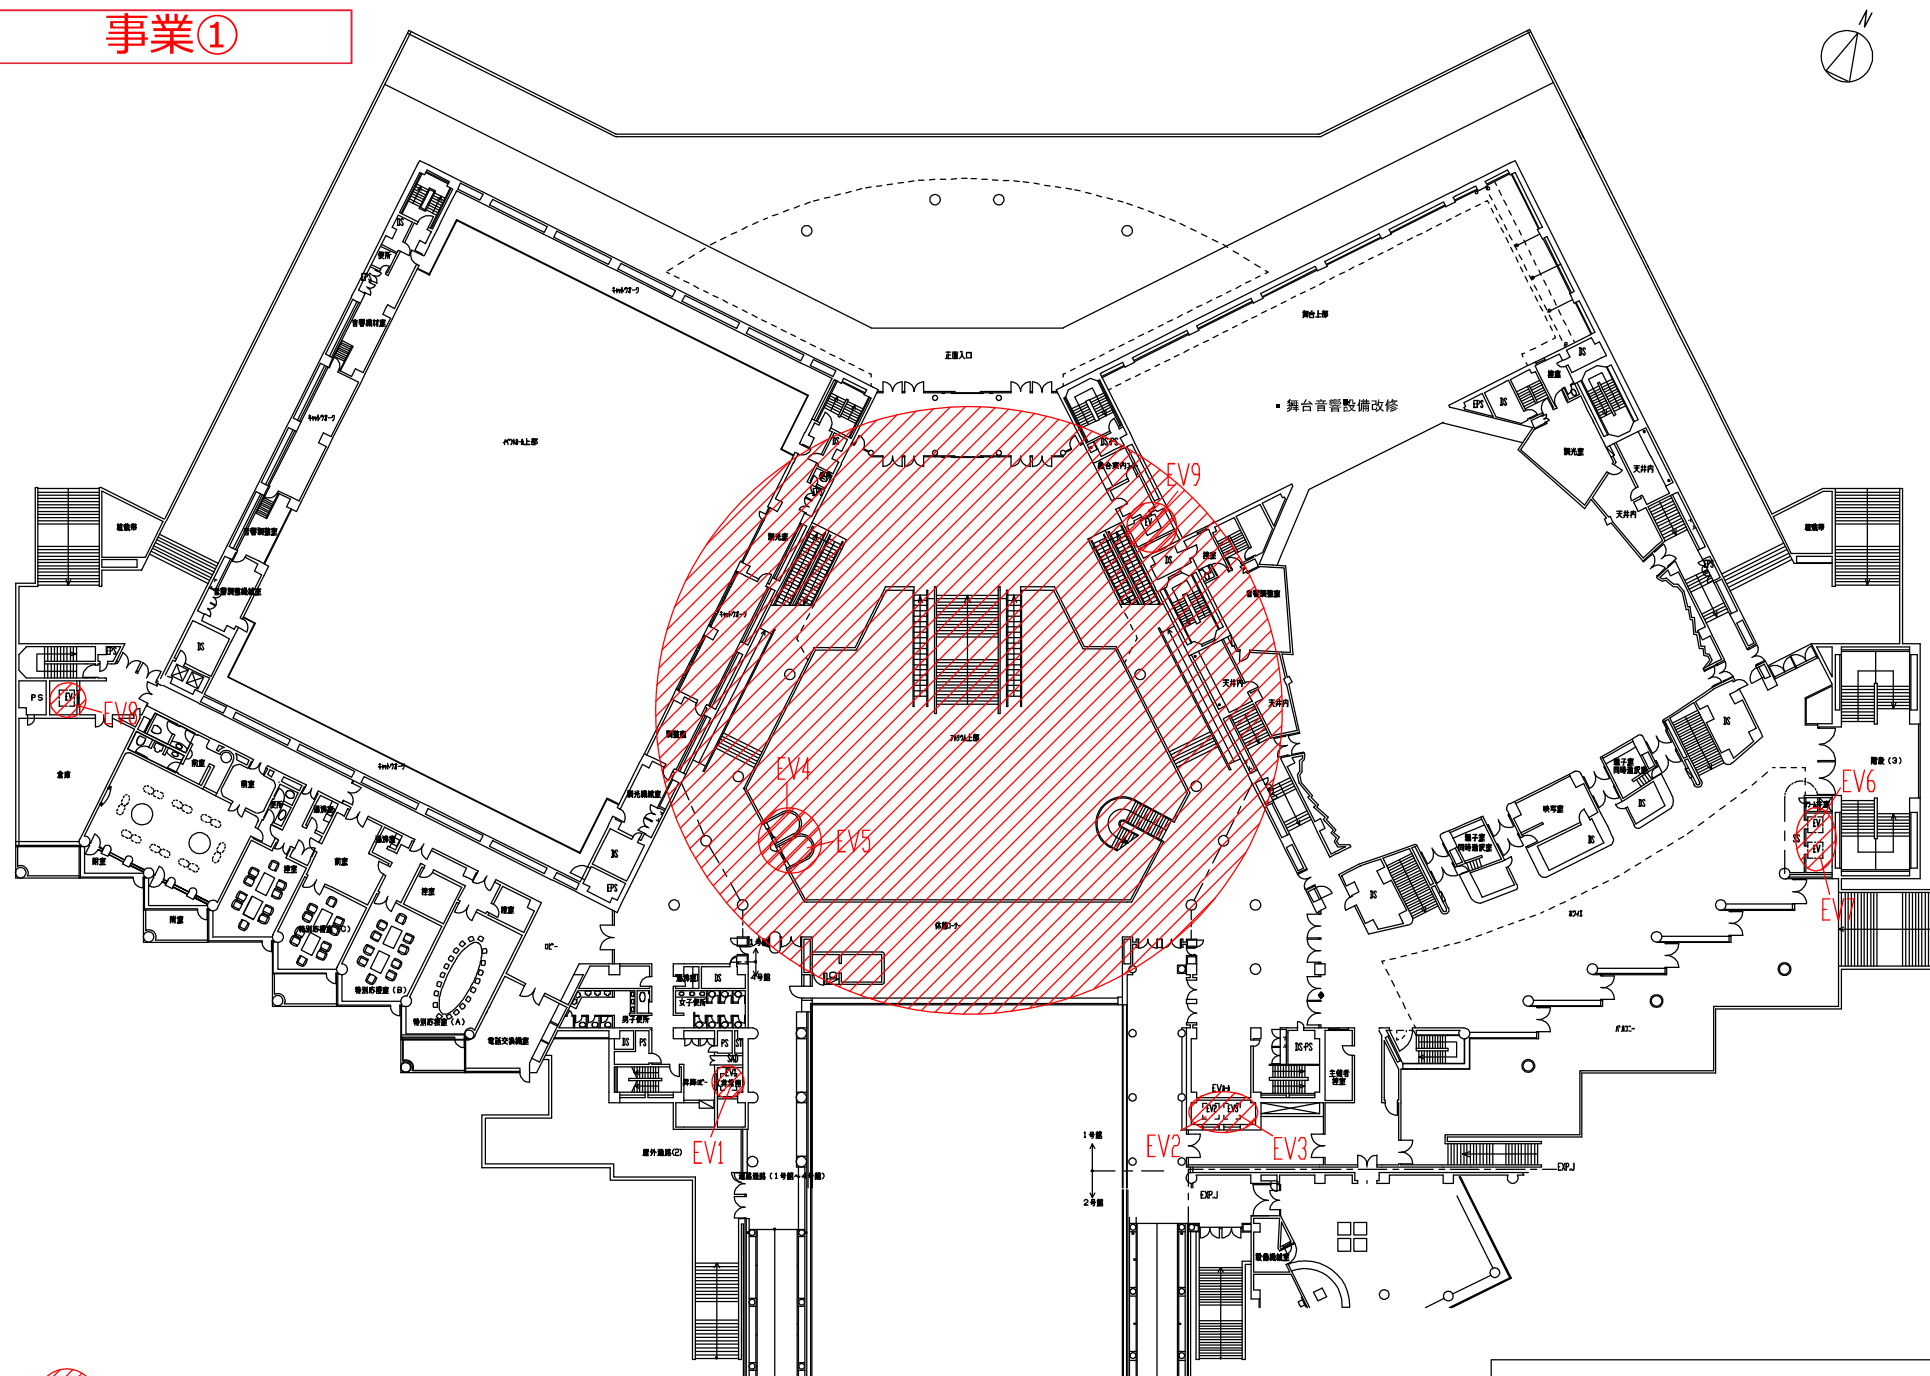

ハッチングで示した範囲を監視できるような適切な位置に管理用カメラを増設すること。詳細は要求水準参照のこと。

管理用カメラ増設位置図<1号館2F> S=1/500


事業①

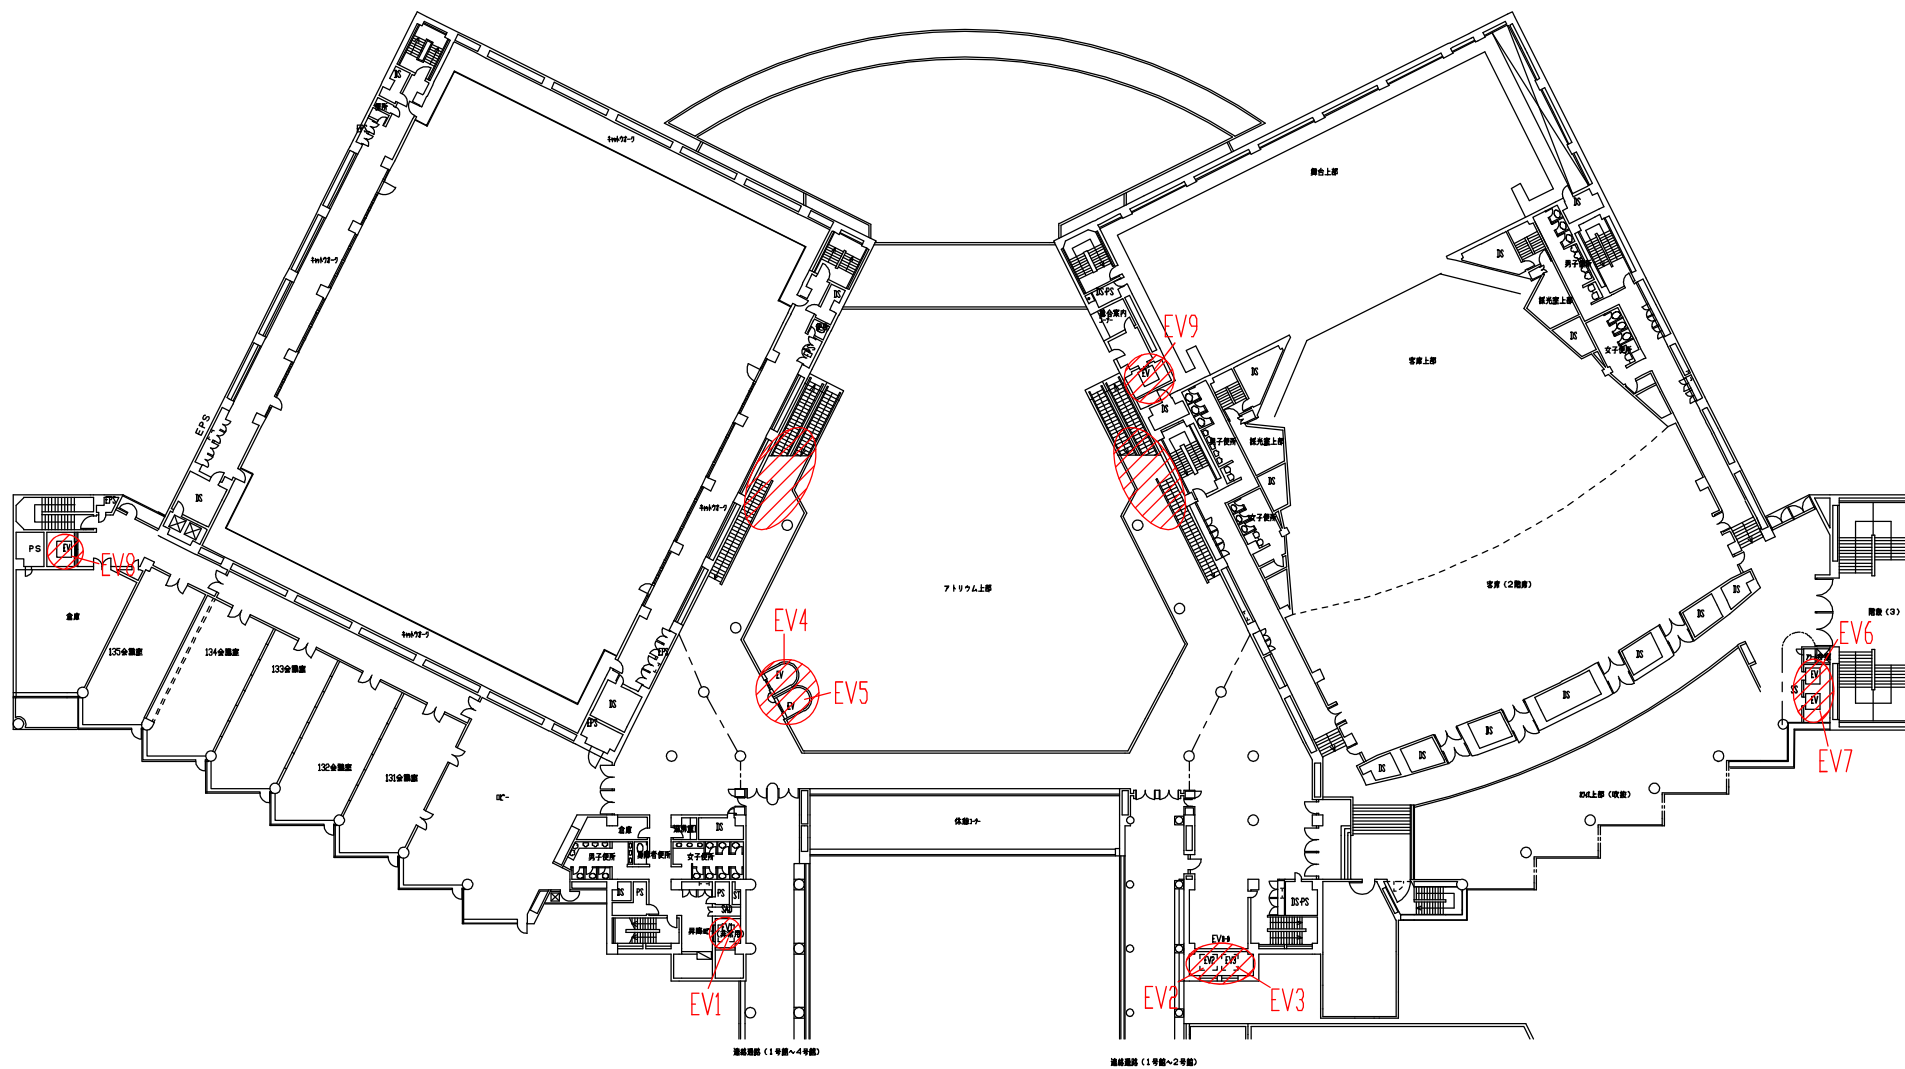

ハッチングで示した範囲を監視できるような適切な位置に管理用カメラを増設すること。詳細は要求水準参照のこと。


管理用カメラ増設位置図(1号館3F) S=1/500

事業①

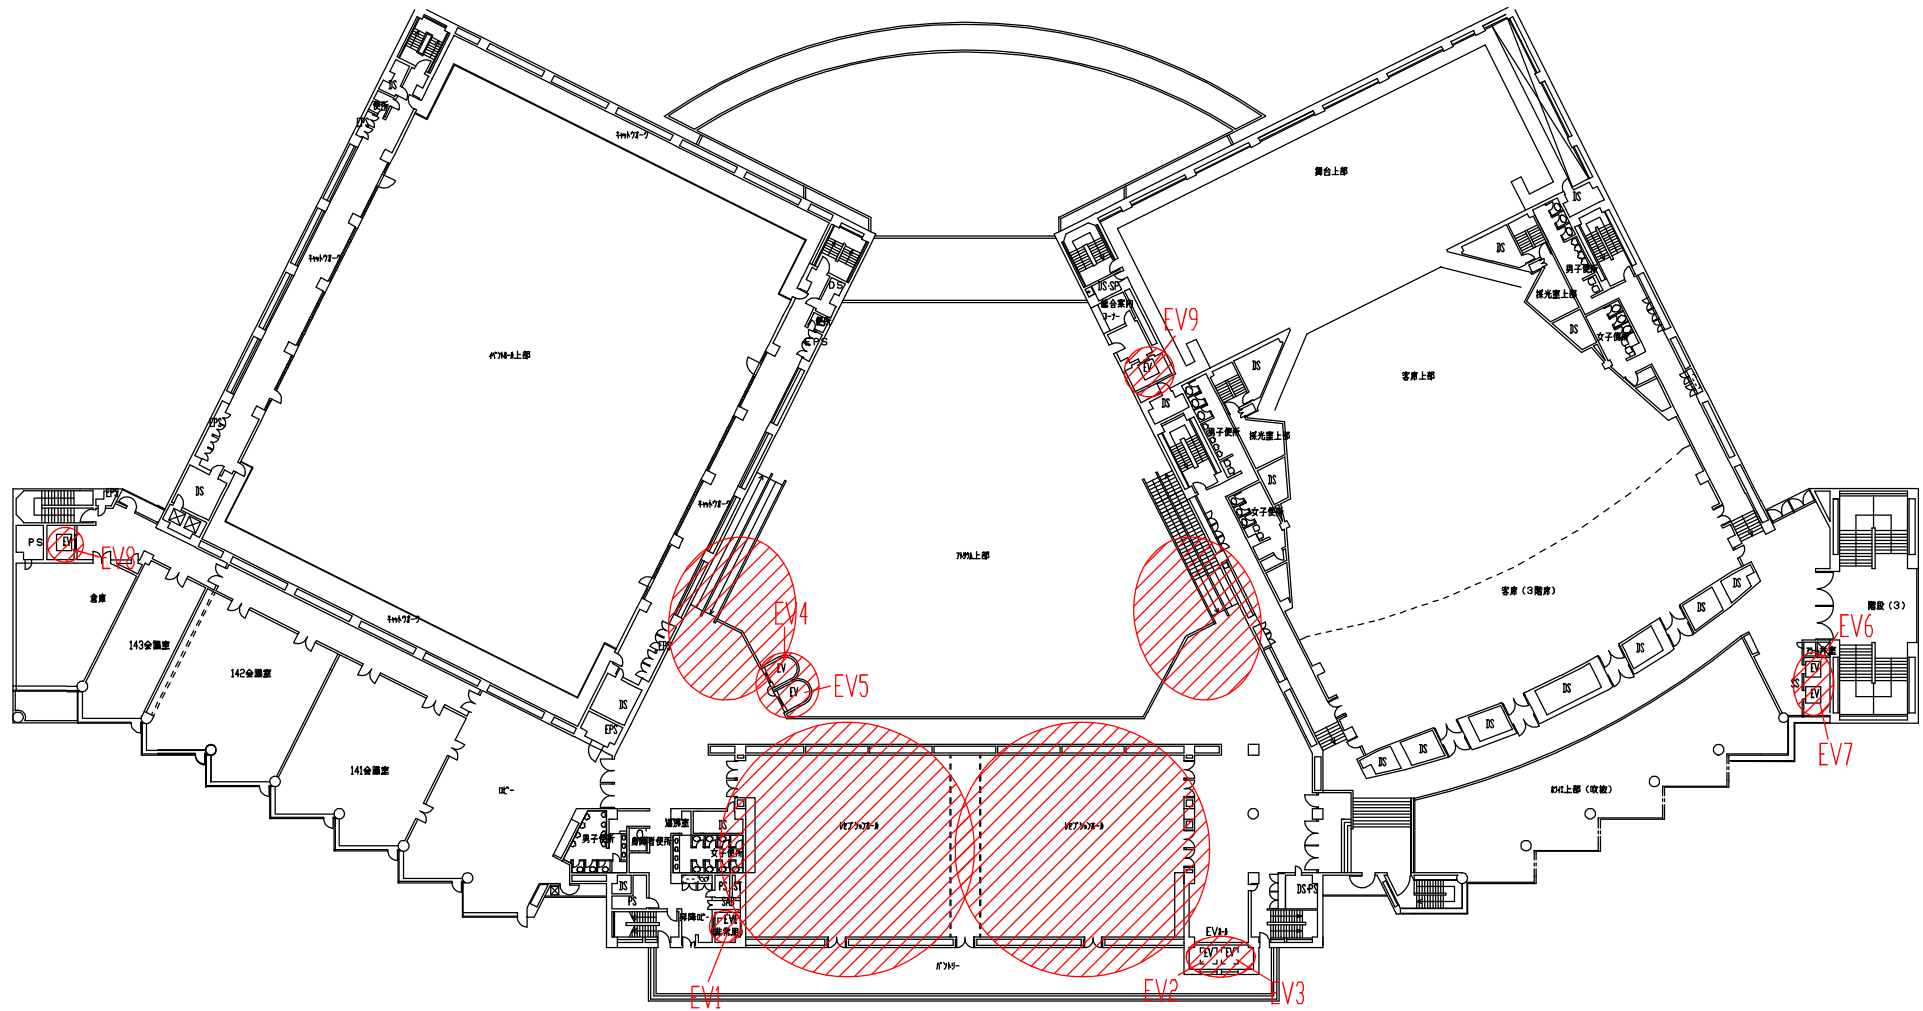

ハッチングで示した範囲を監視できるような適切な位置に管理用カメラを増設すること。詳細は要求水準参照のこと。


事業②

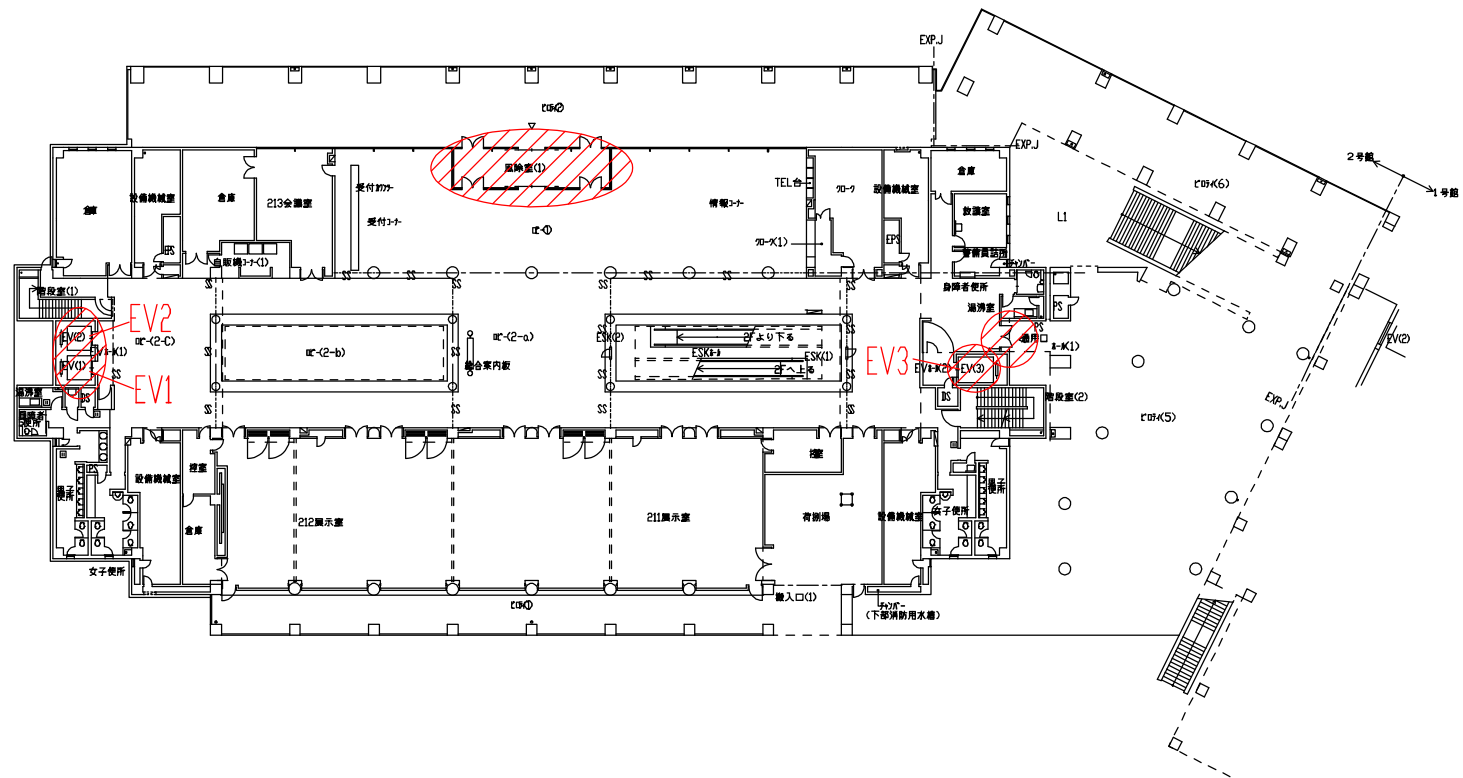


ハッチングで示した範囲を監視できるような適切な位置に管理用カメラを増設すること。詳細は要求水準参照のこと。

管理用カメラ増設位置図(2号館1F) S=1/400


事業②

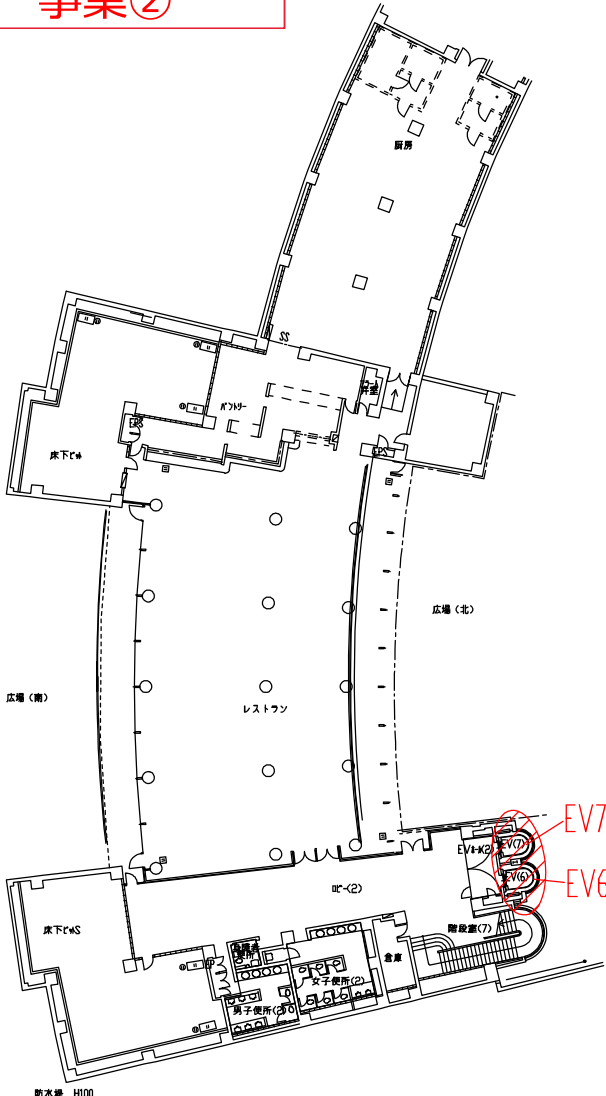

B1F

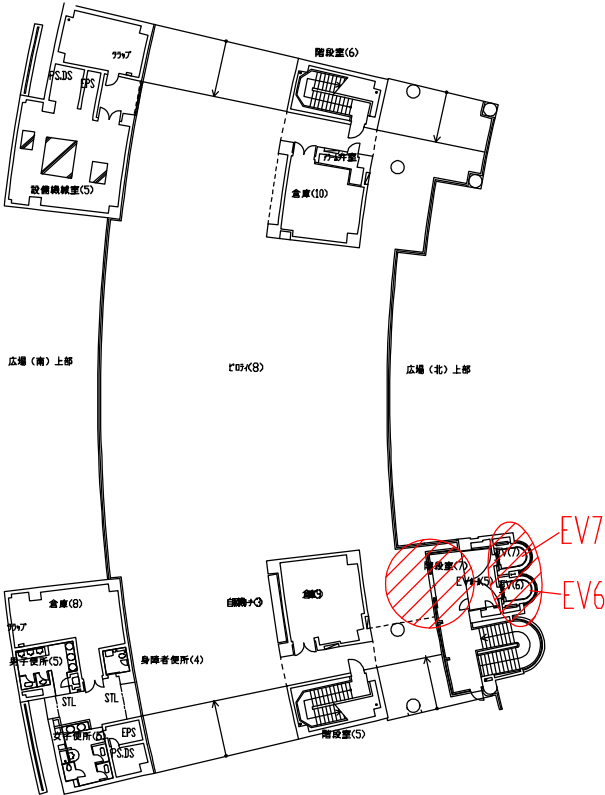

1F

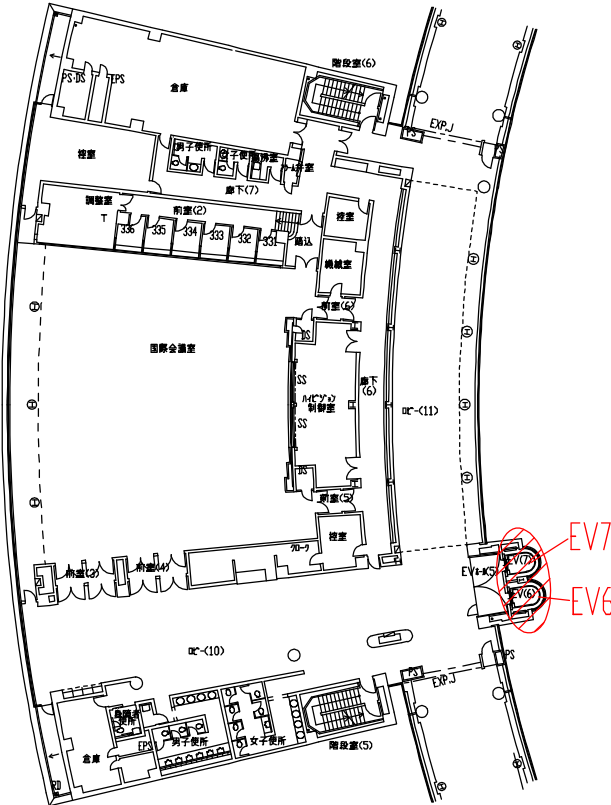


3F



ハッチングで示した範囲を監視できるような適切な位置に管理用カメラを増設すること。詳細は要求水準参照のこと。

管理用カメラ増設位置図(3号館) S=1/500

事業②

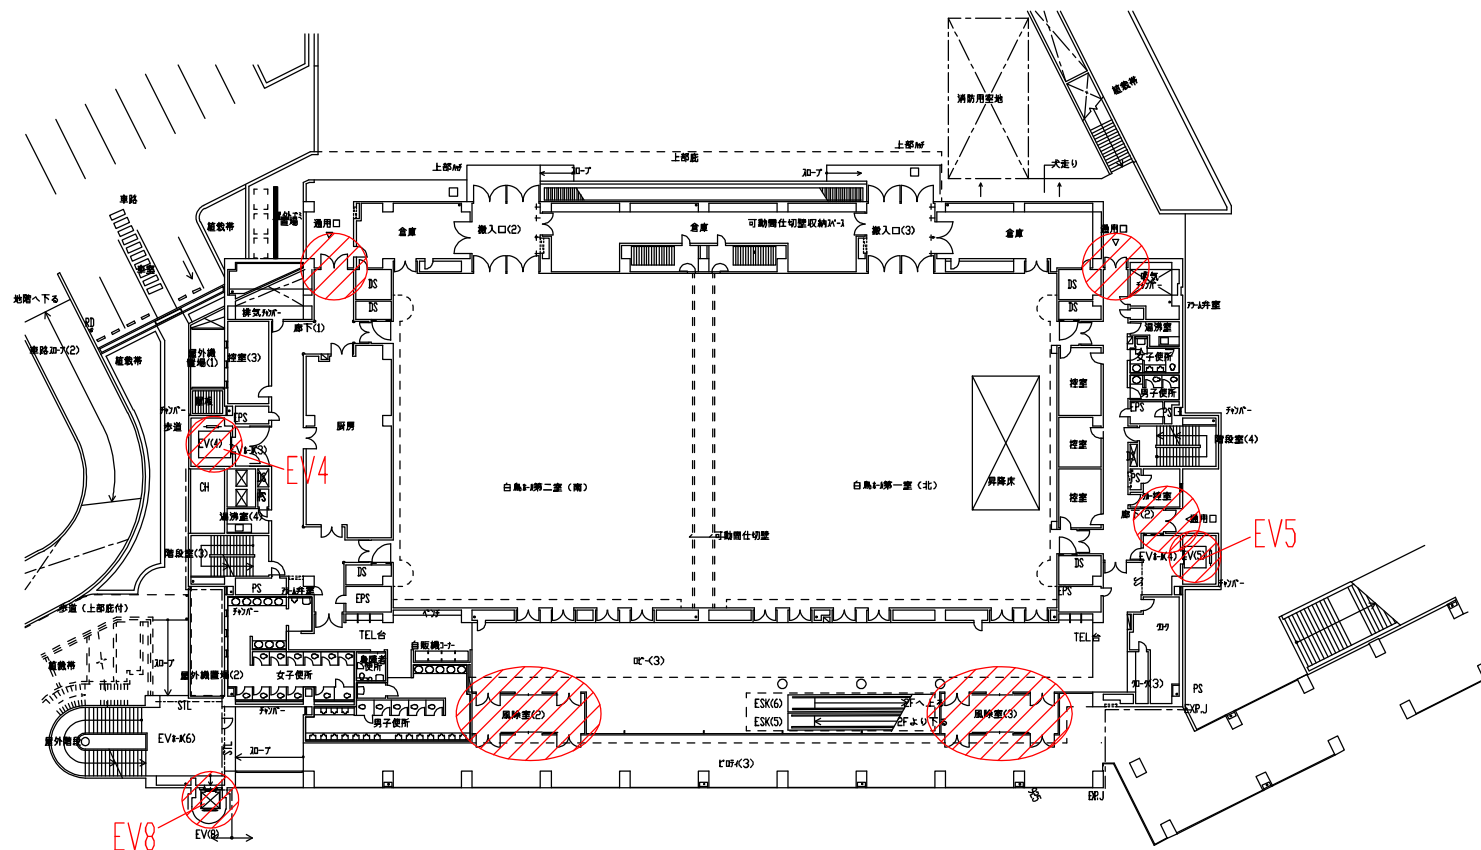

ハッチングで示した範囲を監視できるような適切な位置に管理用カメラを増設すること。詳細は要求水準参照のこと。

管理用カメラ増設位置図<4号館1F> S=1/400